


# INQUADRAMENTO SU FOTO AEREA

## LEGENDA DEI COLORI E SIMBOLI IN CARTA

- Elettrodotto 150 kV in progetto - Doppia Terna
- Elettrodotto 150 kV in progetto - Singola Terna
- n<sub>s</sub> Sostegni in progetto
- - - - - Elettrodotto da demolire
- n<sub>s</sub> Sostegni da demolire
- Elettrodotto 150kV di progetto in cavo
- Elettrodotto esistente 380kV
- Elettrodotto esistente 150kV
-  CP Girifalco
-  SE 150/380 kV Maida
  
- ID\_Anomalia

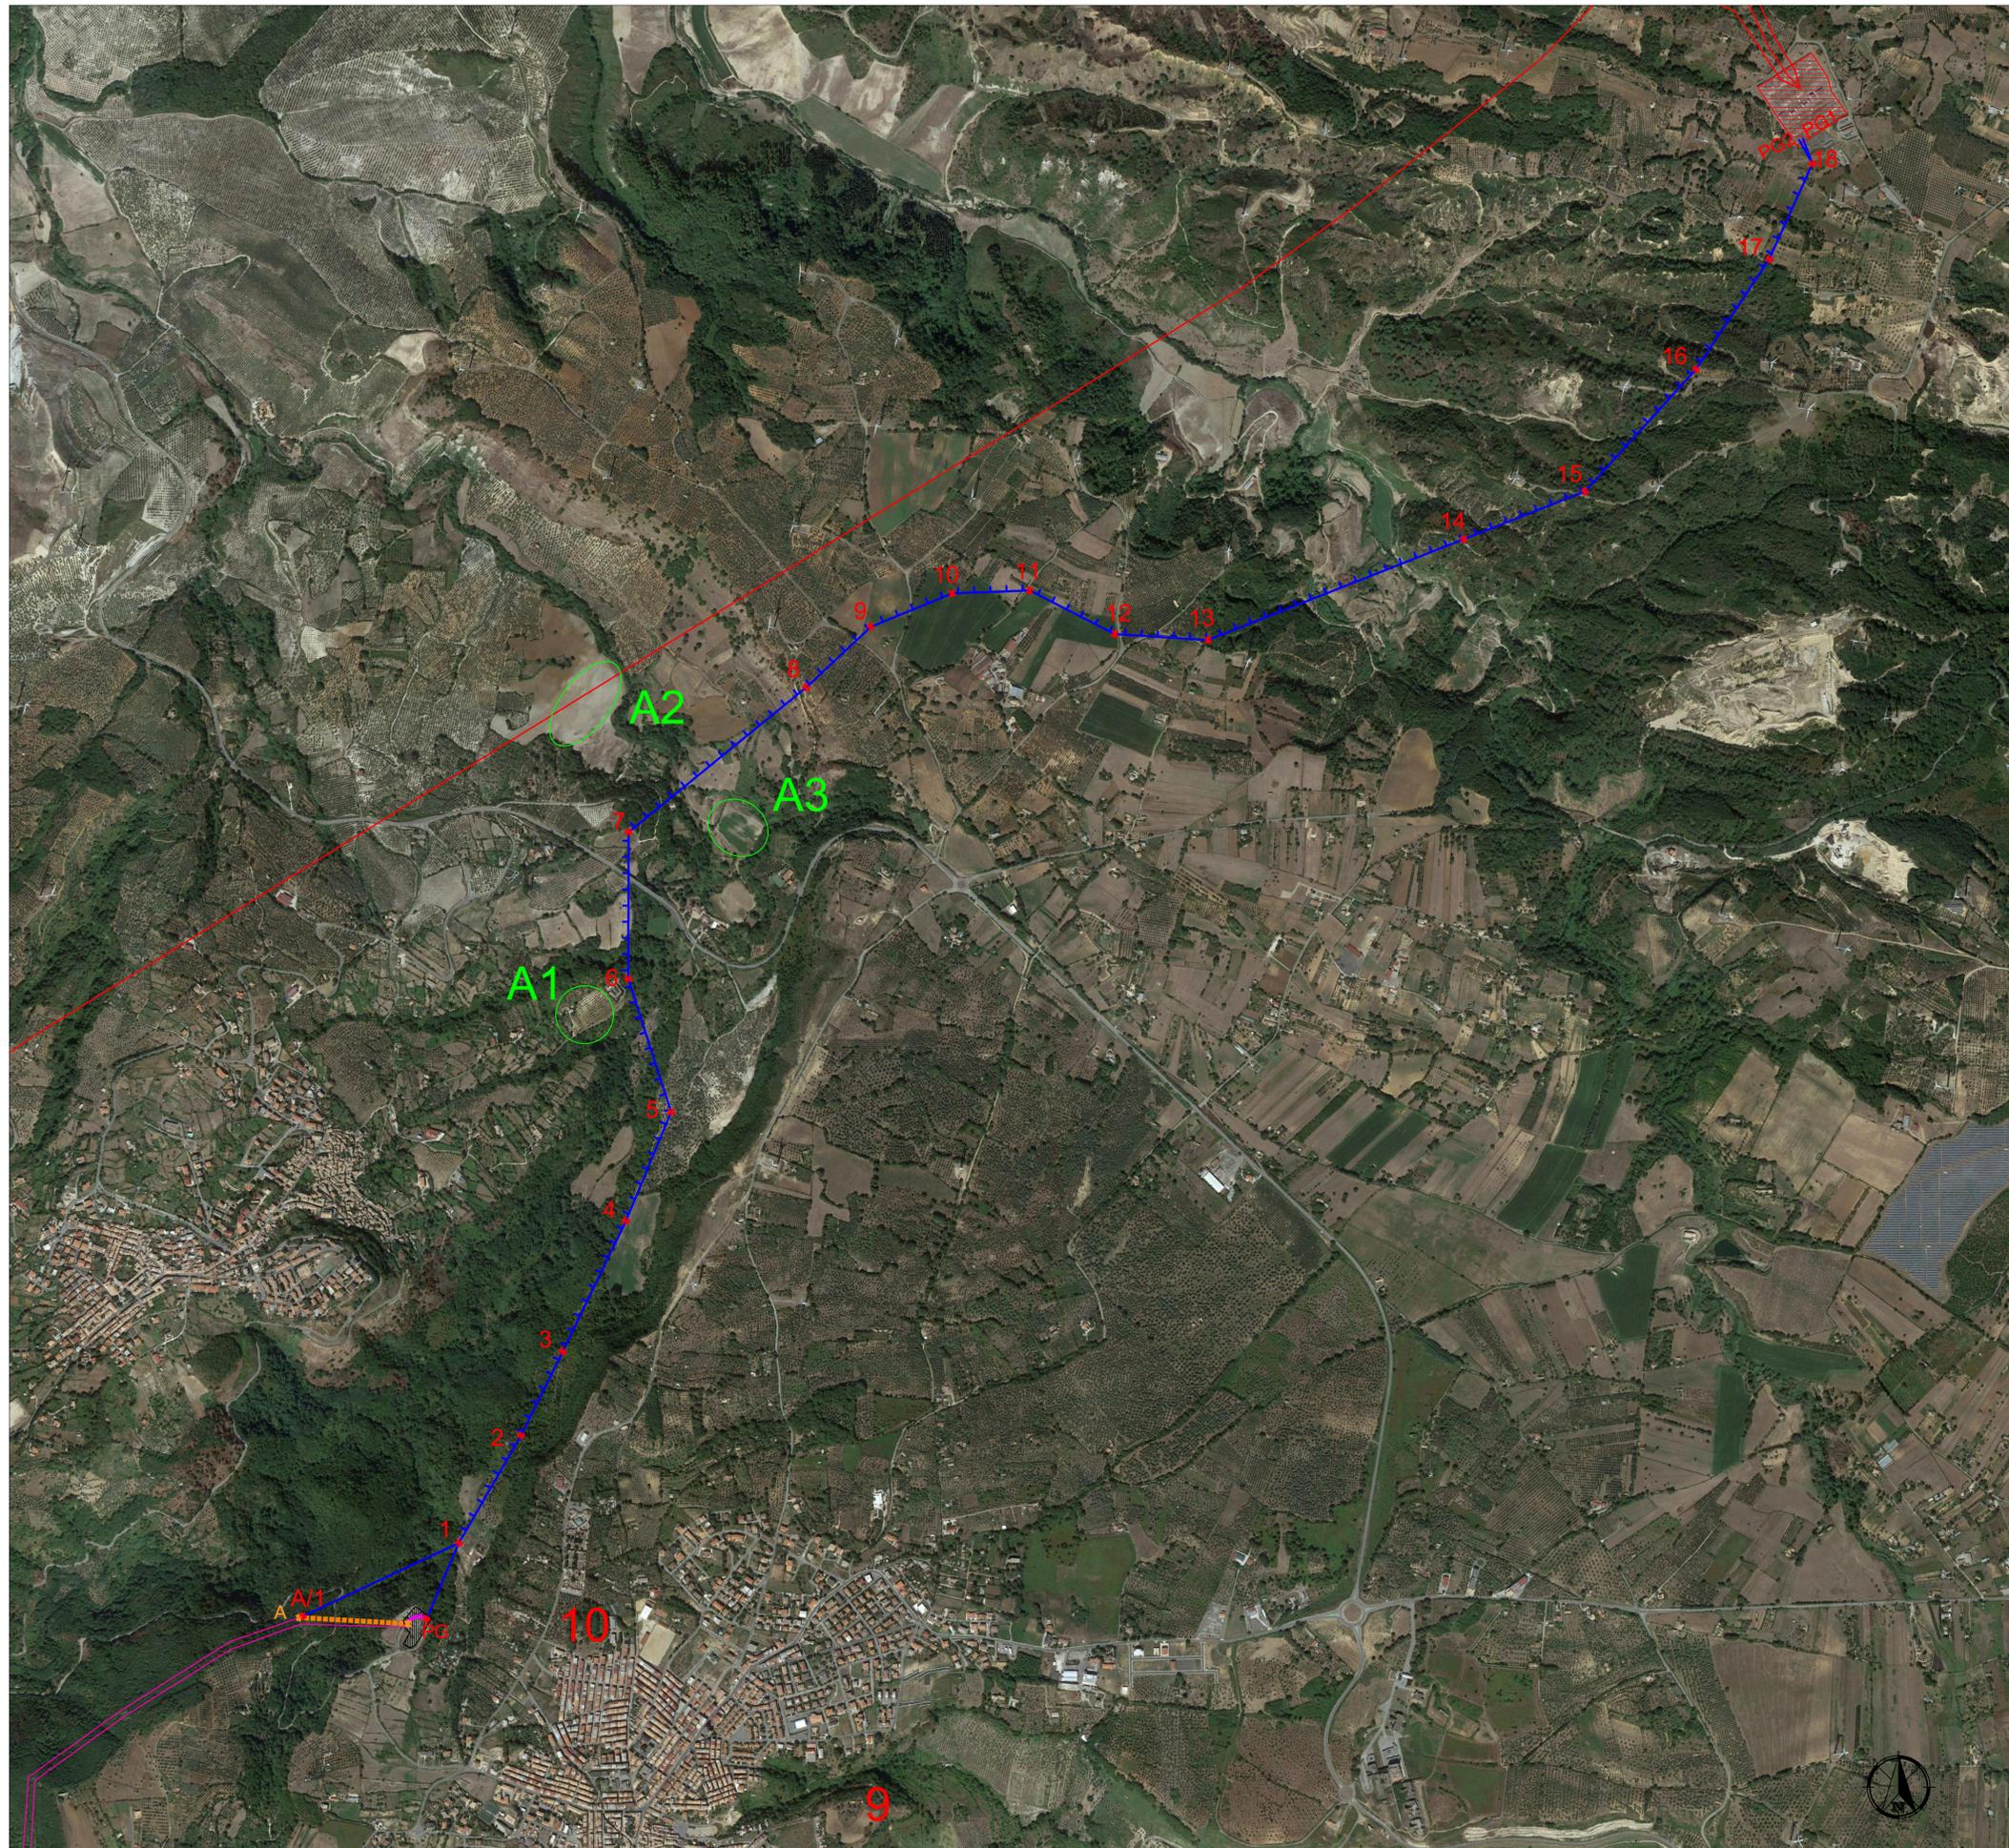

### TOPONIMI SUDDIVISI PER AMBITO COMUNALE

#### GIRIFALCO

9 SAN VINCENZO

10 SCALELLA

Dott.ssa Donatella Novellis  
 Dom. Fisc. Via G. B. Morgagni, 40  
 87067 ROSANO (CS)  
 C. F. NVL DTL 77D53 H5791  
 P. I. 02985840783

REVISIONI		CODIFICA DELL'ELABORATO		
00	22/10/2018	PRIMA EMISSIONE	Green&Green	A. Serrapica ING-PRE-AM
N	DATA	DESCRIZIONE	ELABORATO	VERIFICATO
				N. Rivabene ING-PRE-AM
		DEFR13027BIAM02740_03		
PROGETTO		TITOLO		
RICALCO DAL DOC. TERNA		RACCORDI AEREI A 150KV TRA LA STAZIONE DI MAIDA E LE LINEE JACURSO - GIRIFALCO		
CLASSIFICAZIONE DI SICUREZZA		ORTOFOTOPIANO		
NOME DEL FILE	SCALA CAD	FORMATO	SCALA	FOGLIO
DEFR13027BIAM02740_03.pdf	1 unità = 1/1	A1	1:10.000	1/1

Questo documento contiene informazioni di proprietà Terna S.p.A. e deve essere utilizzato esclusivamente dal destinatario in relazione alle finalità per le quali è stato ricevuto. È vietata qualsiasi forma di riproduzione o di divulgazione senza l'esplicito consenso di Terna S.p.A.  
 This document contains information proprietary to Terna S.p.A. and it will have to be used exclusively for the purposes for which it has been furnished. Whichever shape of spreading or reproduction without the written permission of Terna S.p.A. is prohibitt.