


Strada ingresso Stazione Terna
da S.P. "MELFI-SATA"

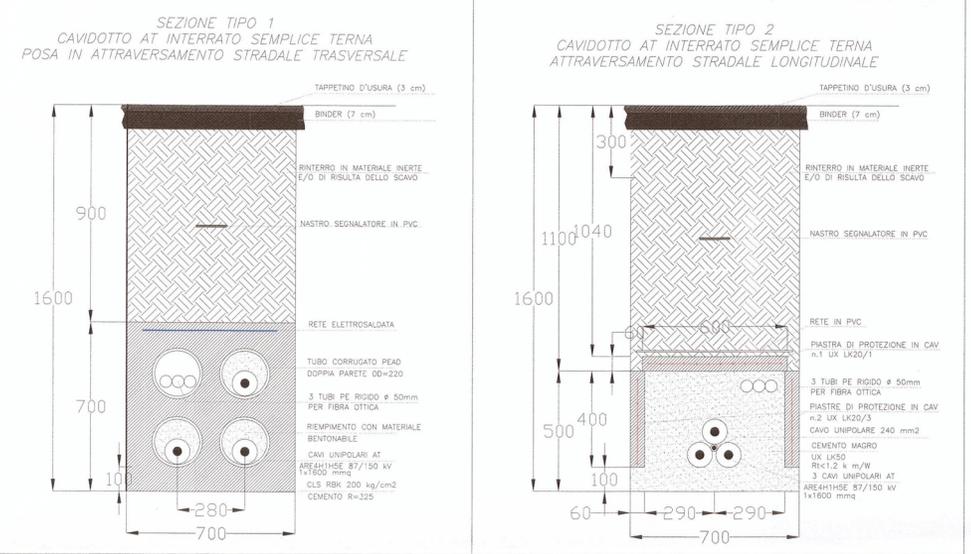

REGIONE BASILICATA
PROVINCIA DI POTENZA
COMUNE DI MELFI
Località Isca della Ricotta

PROGETTO ESECUTIVO PER LA REALIZZAZIONE DI UN IMPIANTO DI
PRODUZIONE DI ENERGIA ELETTRICA DA FONTE EOLICA E RELATIVE
OPERE DI CONNESSIONE - 14 AEROGENERATORI

Sezione 4:
ELABORATI GRAFICI E PROGETTUALI
Sottosezione 4.6:
STAZIONE ELETTRICA - OPERE DI UTENZE
Titolo elaborato:
PLANIMETRIA CATASTALE

REGIONE BASILICATA
Dipartimento Attività Produttive, Politiche
dell'Impresa e Innovazione Tecnologica
UFFICIO ENERGIA
Art. 12 D. Lgs 387/03
D.D.R. n. 934 del 6/11/2014
Potenza, il 12/11/2014 Il Funzionario

N. Elaborato: 4.6.1

Scala: 1:2000 - 1:20

Proponente



Progettista



Sede legale e operativa
San Giorgio del Sannio (BN) via A. De Gasperi 61
Sede operativa
Lucera (FG) S.S. 17 loc. Vaccarella snc c/o Villaggio Don Bosco
P.IVA 01465940623
Azienda con sistema gestione qualità Certificato N. 50 100 11873

Dott. Ing. Domenico Antonio Nuzzolo

Dott. Ing. Vittorio Iacono



per presa visione
Direttore dei lavori

per presa visione
Collaudatore

Rev.	Data	Elaborazione	Approvazione	Emissione	DESCRIZIONE
00	SETTEMBRE 2014	MO sigla	DN sigla	VI sigla	PROGETTO ESECUTIVO
					DESCRIZIONE
Nome File sorgente		GE.MEL04.PE.4.6.1.rev00.dwg	Nome file stampa	GE.MEL04.PE.4.6.1.rev00.pdf	Formato di stampa 420x630