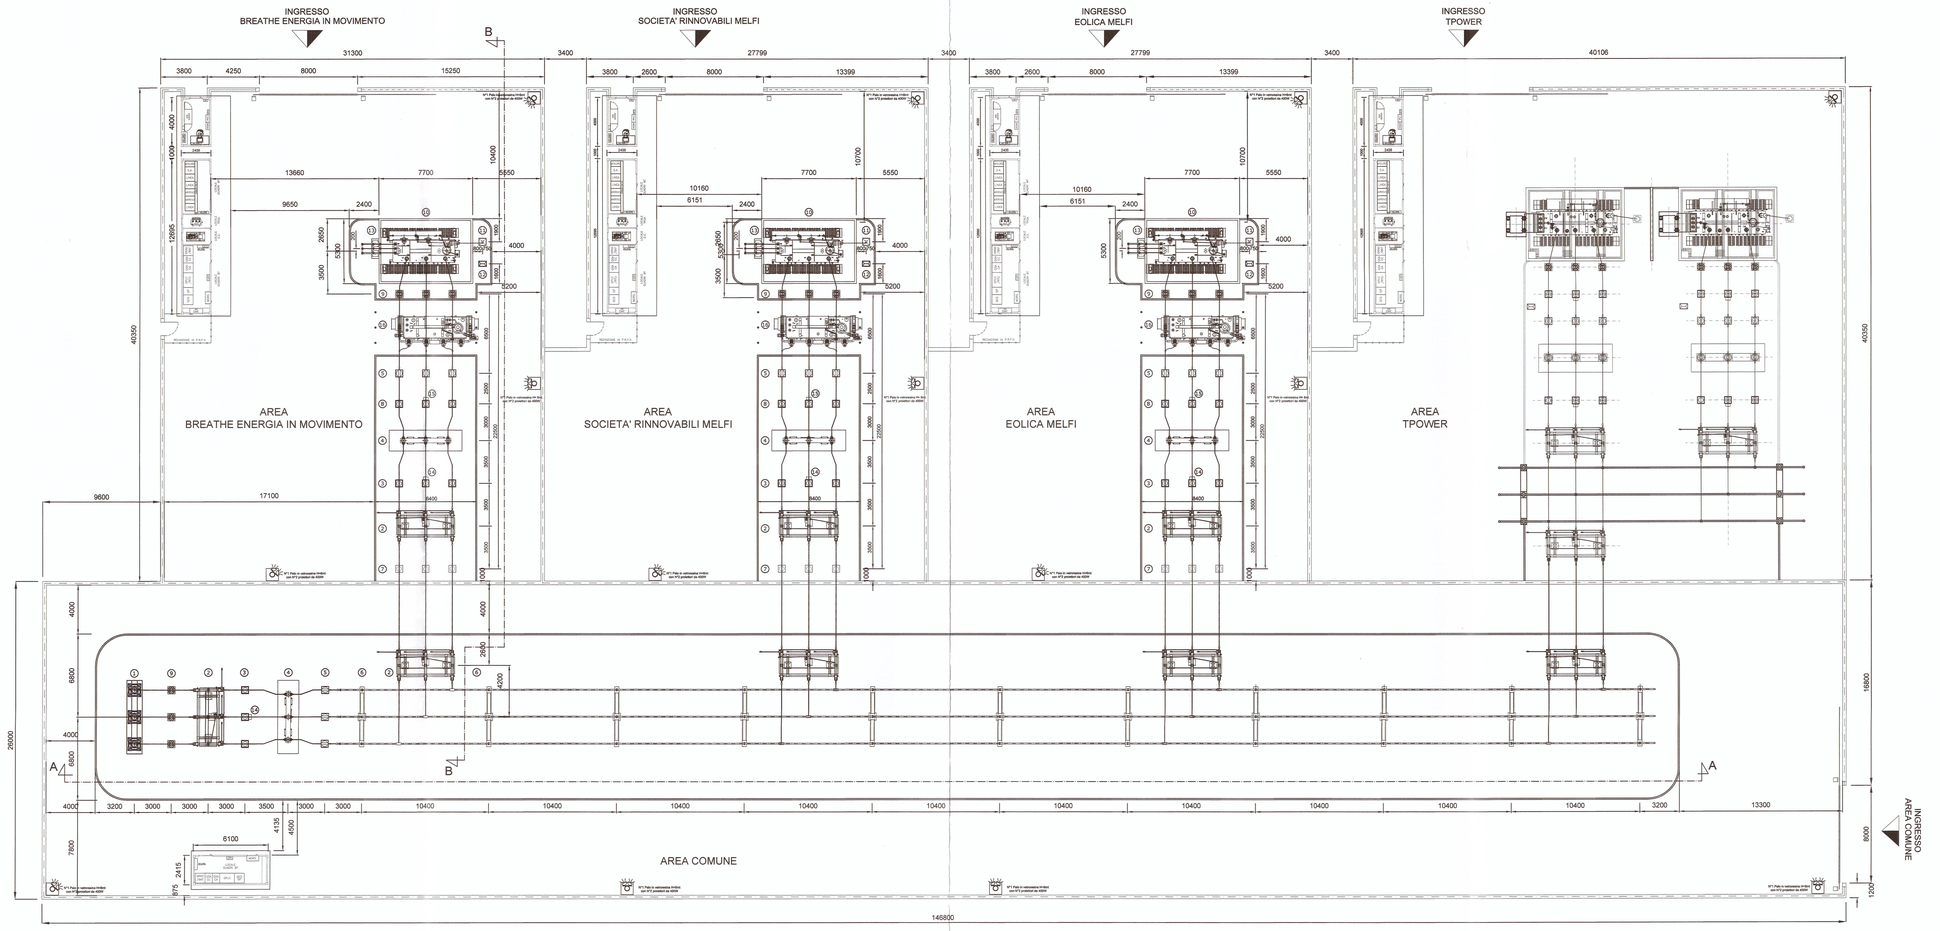

LEGENDA APPARECCHIATURE AT	
RIF.	DESCRIZIONE
1	Terminale cavi AT Costruttore: Nexans S.p.A.
2	Sezionatore tripolare orizzontale 145-170kV con lame di messa a terra e comando motorizzato Costruttore: Nuova Rocchi S.r.l.
3	Trasformatore di tensione capacitivo TCVT170 N°3 Prestazioni (Protezioni) Costruttore: TRENCH ITALIA
4	Interruttore tripolare 3AP1-FG170 Costruttore: SIEMENS S.p.A.
5	Trasformatore di corrente TAG170 N°5 Prestazioni (4 protezioni+1misure) Costruttore: TRENCH ITALIA
6	Supporto sbarre tripolare
7	Supporto unipolare rompibratta
8	Trasformatore di tensione induttivo TVG170 N°1 Prestazione (misure) Costruttore: TRENCH ITALIA
9	Scaricatore con contascariche 5EL2-138-2PG32-4GZ2 Costruttore: SIEMENS S.p.A.
10	Trasformatore di potenza ONAN/ONAF 40/50MVA YNd11 150±10x1,25 / 30 Costruttore: SIEMENS S.p.A.
11	Supporto per messa a terra centro stella trasformatore AT
12	Castelletto uscita cavi MT
13	Armadio smistamento cavi - MK TRAFO
14	Cassetta per secondari trasformatore di tensione induttivo (protezioni)
15	Cassetta per secondari trasformatore di tensione induttivo (misure)

REGIONE BASILICATA
PROVINCIA DI POTENZA
COMUNE DI MELFI
Località Isca della Ricotta

PROGETTO ESECUTIVO PER LA REALIZZAZIONE DI UN IMPIANTO DI PRODUZIONE DI ENERGIA ELETTRICA DA FONTE EOLICA E RELATIVE OPERE DI CONNESSIONE - 14 AEROGENERATORI

REGIONE BASILICATA
Dipartimento Attività Produttive, Politiche dell'Impresa e Innovazione Tecnologica
UFFICIO ENERGIA
Art. 12 D. Lgs 387/03
D.D. n. 936 del 6.11.2014
Potenza, li 12.11.2014 Il Funzionario

Sezione 4:
ELABORATI GRAFICI E PROGETTUALI

Sottosezione 4.6:
STAZIONE ELETTRICA - OPERE DI UTENZA

Titolo elaborato:
PLANIMETRIA ELETTRICA GENERALE

N. Elaborato: 4.6.2.1 Scala: 1:200

Proponente

Breathe energia in movimento s.r.l.
Viale del Bosento 114 - 85100 Potenza
C.F./P.IVA 01841500760

Progettista

TENPROJECT

Sede legale e operativa
Via Cesare Battisti 6 Senerchia (BN) via A. De Gasperi 61
Sede operativa
Luzzia (PZ) S.S. 17 loc. Vaccarella snc c/o Villaggio Don Bosco
P.IVA 01455540623
Azienda con sistema gestione qualità Certificato N. 50 100 11873

Dott.Ing. Domenico Antonio Nuzzolo
Dott.Ing. Vittorio Iacono

per presa visione
Direttore dei lavori

per presa visione
Collaudatore

Rev.	Data	Elaborazione	Approvazione	Emissione	DESCRIZIONE
00	SETTEMBRE 2014	MO sigla	DN sigla	VI sigla	PROGETTO ESECUTIVO

Nome File sorgente	GE.MEL04.PE.4.6.2.1.rev00.dwg	Nome file stampa	GE.MEL04.PE.4.6.2.1.rev00.pdf	Formato di stampa	420x1050