

REGIONE BASILICATA
 PROVINCIA DI POTENZA
 COMUNE DI MELFI
 Località Isca della Ricotta

PROGETTO ESECUTIVO PER LA REALIZZAZIONE DI UN IMPIANTO DI PRODUZIONE DI ENERGIA ELETTRICA DA FONTE EOLICA E RELATIVE OPERE DI CONNESSIONE - 14 AEROGENERATORI

REGIONE BASILICATA
 Dipartimento Attività Produttive, Politiche dell'Impresa e Innovazione, Tecnologia
UFFICIO ENERGIA
 Art. 12 D. Lgs 387/03
 D.D.R. n. 934 del 6.11.2014
 Potenza, lì 12.11.2014 Il Prolungato

Stazione 4:
ELABORATI GRAFICI E PROGETTUALI

Sottostazione 4.6:
STAZIONE ELETTRICA - OPERE DI UTENZA

Tubo elaborato:
PROFILI ELETTROMECCANICI

N. Elaborato: **4.6.2.2**

Scala: **1:200**

Proponente



Breath energy in movimento s.r.l.
 Viale del Biscione 114 - 85100 Potenza
 C.F./P.IVA 0161 050760

Progettista



Sede legale e operativa
 Breath energy in movimento s.r.l.
 Via S. Maria 114 - 85100 Potenza
 C.F./P.IVA 0161 050760
 Azienda con sistema gestione qualità Certificato N. 50 100 11673


Dott. Ing. Domenico Antonio Nuuzzolo Dott. Ing. Vittorio Iacono




per presa visione
 Direttore dei lavori

per presa visione
 Collaudatore

PROFILO B-B - scala 1:200

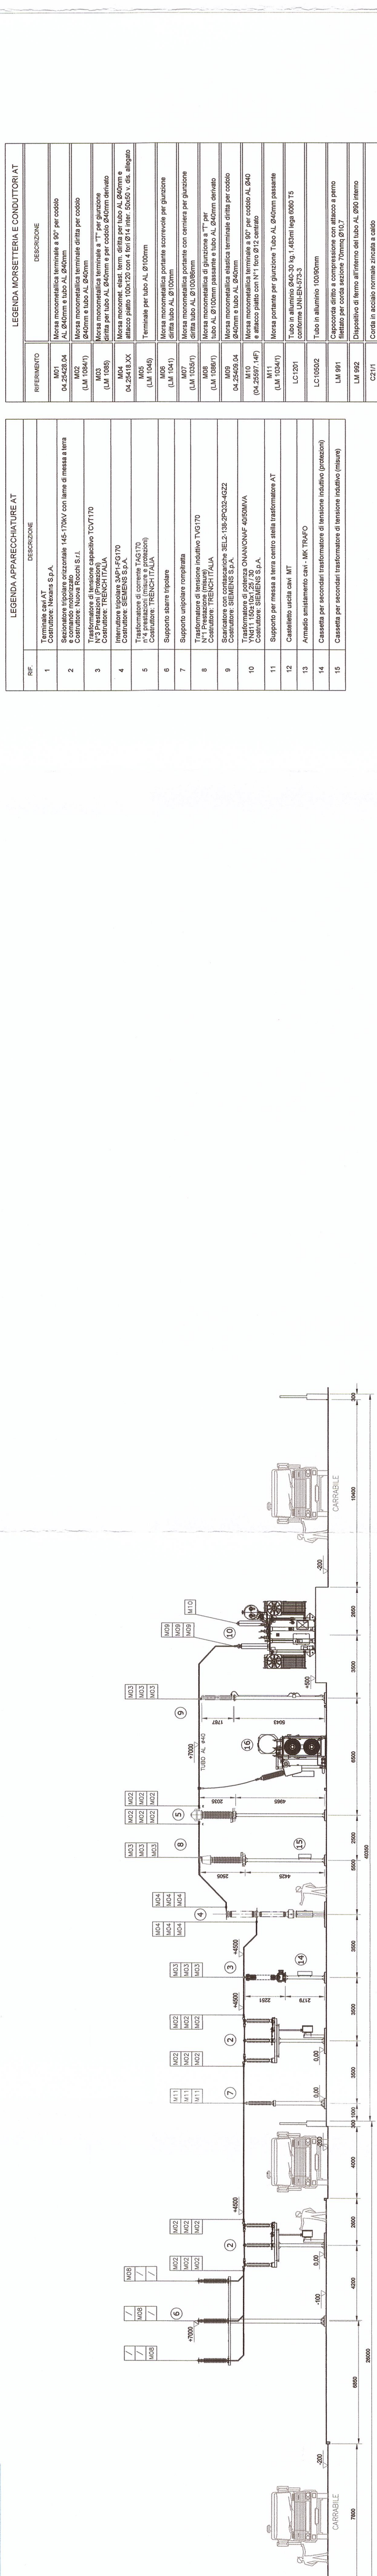

PROFILO B-B - scala 1:200

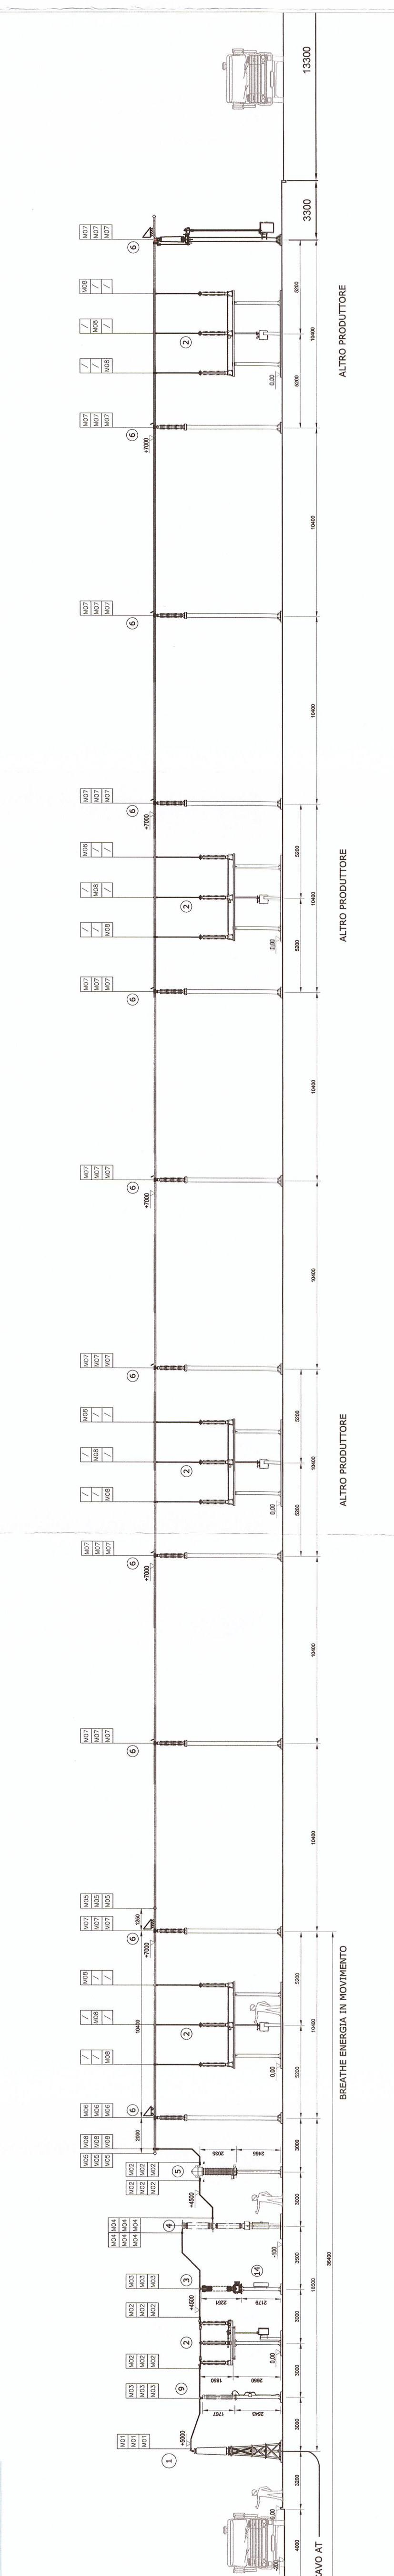

00	SETTEMBRE 2014	MO sigla	DN sigla	VI sigla	PROGETTO ESECUTIVO
Rev.	Data	Elaborazione	Approvazione	Emissione	DESCRIZIONE
Nome File sorgente	GE.MELO4.PE.4.6.2.2.rev00.dwg	Nome file stampa	GE.MELO4.PE.4.6.2.2.rev00.pdf	Formato di stampa	287x645