CONFINI AMMINISTRATIVI

SCALA 1:1000

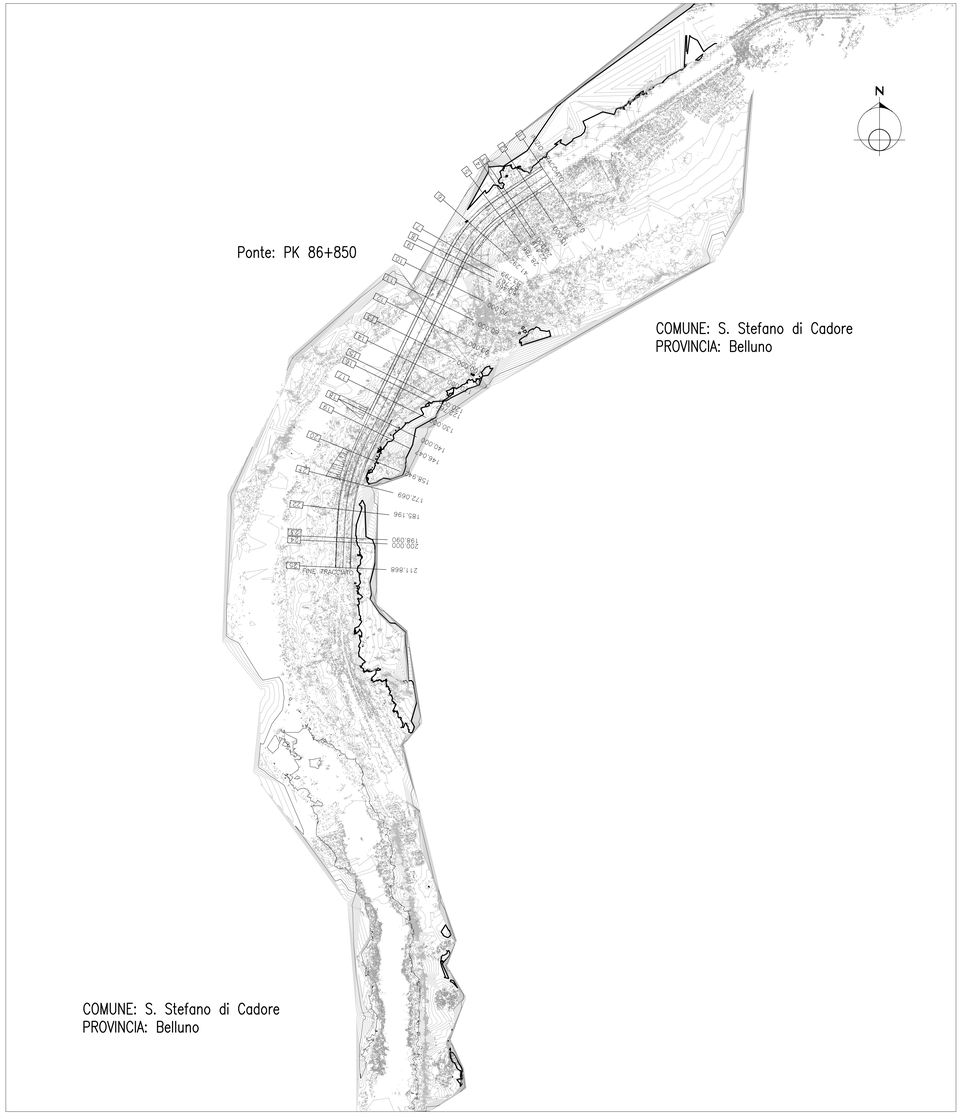

NOTE GENERALI

LEGENDA

REQUISITI E PRESCRIZIONI

Coordinamento Territoriale Nord Est

Area Compartimentale Veneto
Via E. Millosevich, 49 - 30173 Venezia Mestre T [+39] 041 2911411 - F [+39] 041 5317321
Pec anas.veneto@postacert.stradeanas.it - www.stradeanas.it

Anas S.p.A. - Società con Socio Unico
Sede Legale
Via Monzambano, 10 - 00185 Roma T [+39] 06 44461 - F [+39] 06 4456224
Pec: anas@postacert.stradeanas.it
Cap. Soc. Euro 2.269.892.000,00 Iscr. R.E.A. 1024951 P.IVA 02133681003 – C.F. 80208450587

S.S. n° 51 "di Alemagna"
Provincia di Belluno

Piano straordinario per l'accessibilità
a Cortina 2021

Titolo intervento riga 1
riga 2
riga 3

PROGETTO (scrivere livello in stampatello)

PROGETTAZIONE ANAS S.p.A.
Coordinamento Territoriale Nord Est - Area Compartimentale Veneto

IL PROGETTISTA:	IL GEOLOGO:	IL GRUPPO DI PROGETTAZIONE:
Arch. Lisa Zannoner Firmato digitalmente da:Lisa Zannoner Organizzazione:ANAS SPA/I 02084500587 Data:24/01/2019 16:04:20	*Geol. Emanuela AMICI*	

ASSISTENZA ALLA PROGETTAZIONE:	visto: IL RESPONSABILE DEL PROCEDIMENTO
	Ing. Gabriella MANGINELLI
	PROTOCOLLO:
	DATA:

N. ELABORATO:	Titolo elaborato

CODICE PROGETTO	NOME FILE	REVISIONE	SCALA:
PROGETTO / LIV. PROG. / N. PROG.	CODICE ELAB.		

REV.	DESCRIZIONE	DATA	REDATTO	VERIFICATO	APPROVATO
D					
C					
B					
A					