VASCHE DI TRATTAMENTO CALABRIA

SCALA 1:50

VASCA TRATTAMENTO	RECAPITO	S imp [ha]	S perm [ha]	Q TRATTATA [l/s]	Q TOT [l/s]	DN ing [m]	DN bypass [m]	Reg.p [mod]	F max	B max	quantità	diam ø [mm]	L [mm]	D sep [mm]	QP [m sm]	Qf.Lavgr [m sm]	Q Regp [m sm]	Qi bpass [m sm]	Qu bpass [m sm]	DN uscita [m]	Qf.t. uscita [m sm]	H pozzetto n.1 [m]	H pozzetto n.2 [m]
VPP6 + VPP7	MARE	7.232	9.577	961.40	16583.76	1.8 e 2.2	2.2	300-450	1325	1450	3	3000	12092	500	37.00	32.40	32.40	31.88	31.73	2.2	28.00	5.35	9.30

pianta

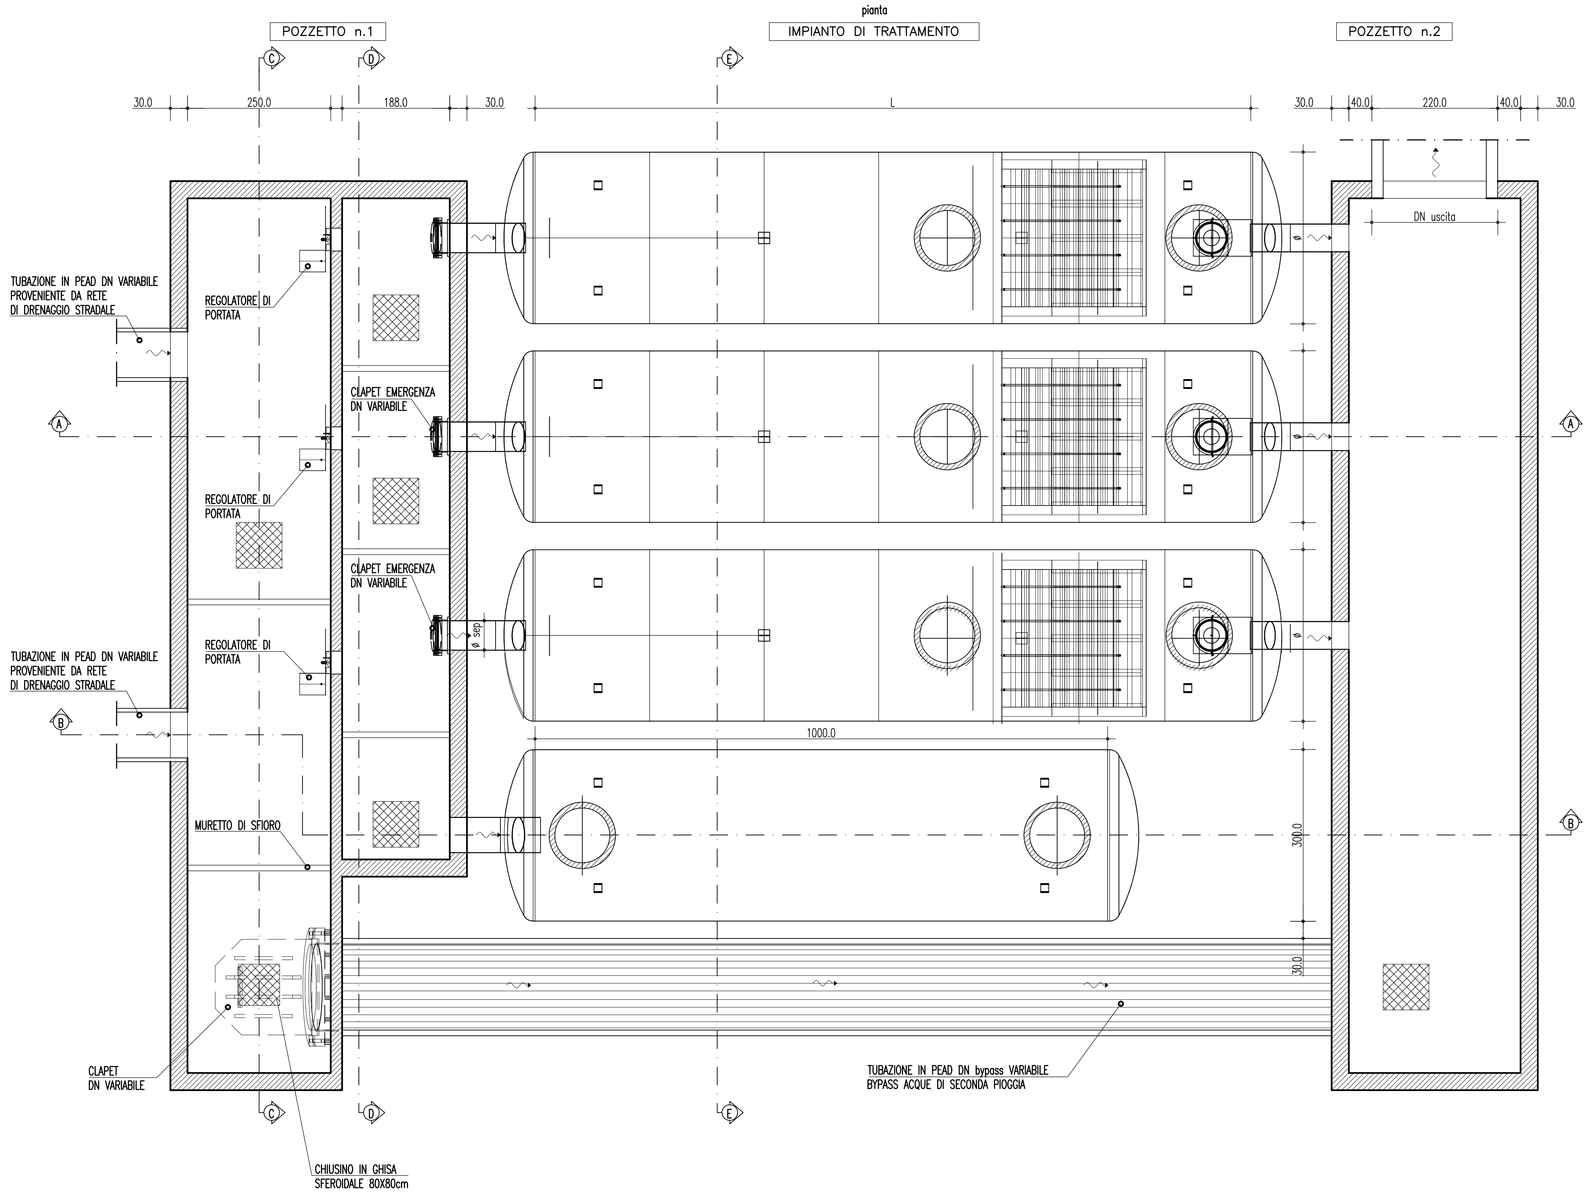

sezione C-C

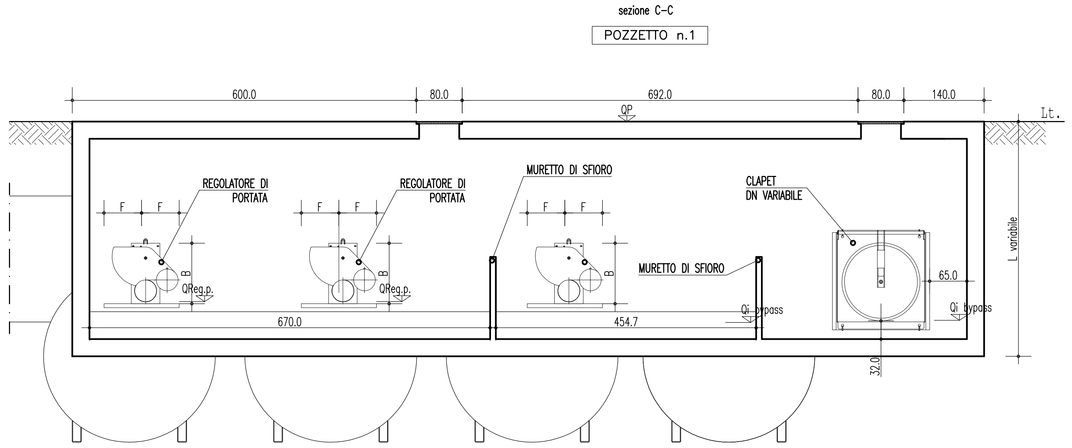

sezione A-A

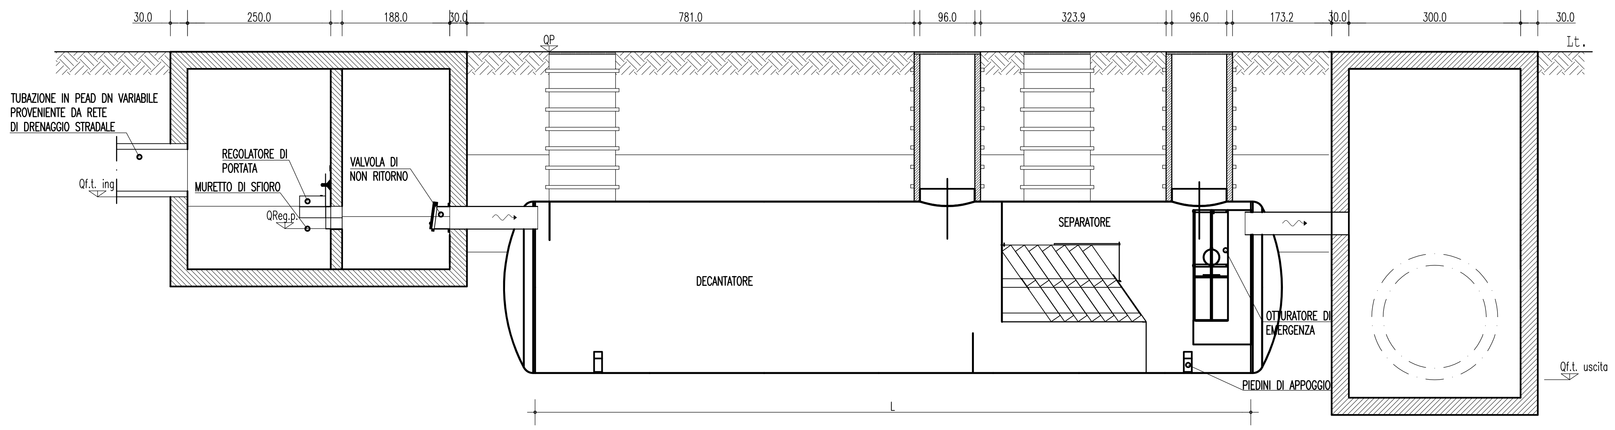

sezione D-D

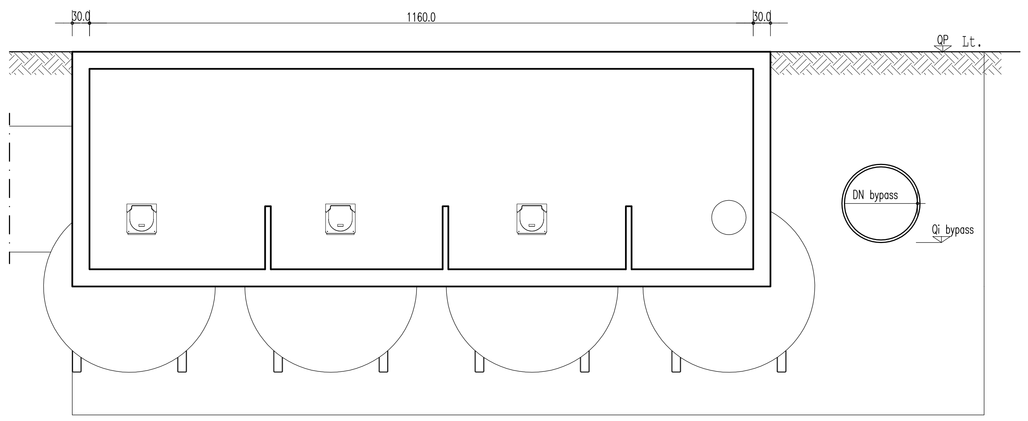

sezione B-B

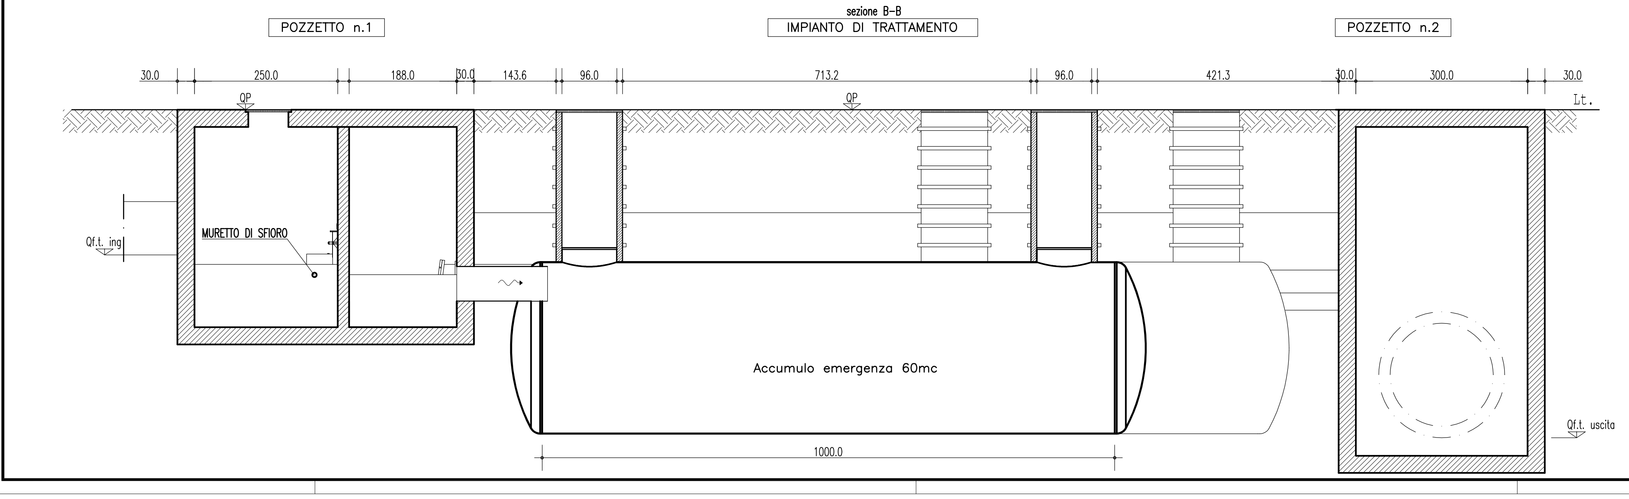

sezione E-E

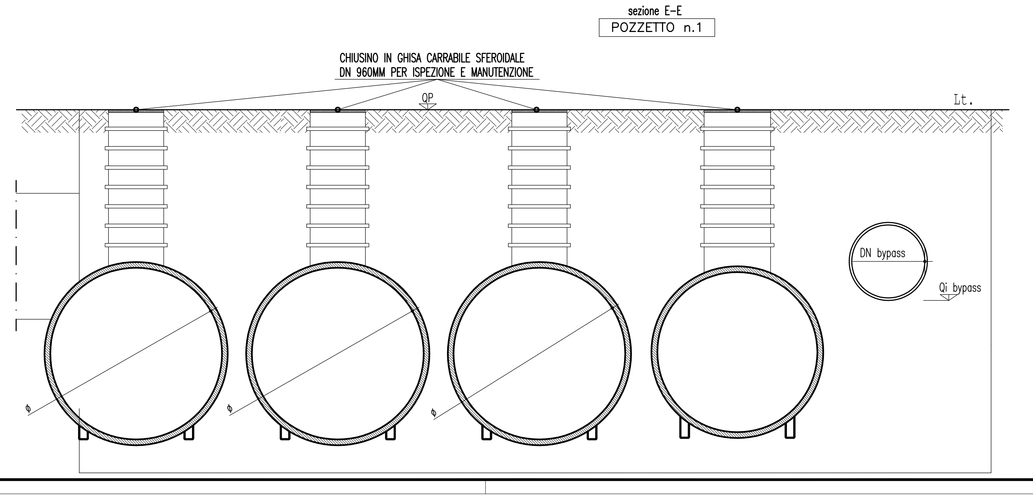

NOTE GENERALI

– L'IMPIANTO IN PROGETTO E' CONFORME ALLA NORMA UNI EN 858.
IL DIMENSIONAMENTO VIENE ESEGUITO PER OTTENERE UN TENORE DI IDROCARBURI SCARICATI INFERIORE A 5 mg/l NELLE CONDIZIONI DI PROVA PREVISTE DALLA SUDDETTA NORMA. PER MAGGIORI DETTAGLI RELATIVI AL CRITERIO DI DIMENSIONAMENTO ADOTTATO SI RIMANDA ALLA RELAZIONE IDRAULICA (CG0700PRIDCSCIDG0000000001)

Stretto di Messina

Concessionaria per la progettazione, realizzazione e gestione del collegamento stabile tra la Sicilia e il Continente
Organismo di Diritto pubblico
(Legge n° 1158 del 17 dicembre 1971, modificata dal D.Lgs. n° 114 del 24 aprile 2003)

EurolinK

PONTE SULLO STRETTO DI MESSINA

PROGETTO DEFINITIVO

EUROLINK S.c.p.A.
IMPREGILO S.p.A. (Mandataria)
SOCIETA' ITALIANA PER CONDOTTE D'ACQUA S.p.A. (Mandante)
COOPERATIVA MURATORI E CEMENTISTI - C.M.C. di Ravenna Soc. Coop. a.r.l. (Mandante)
SACYR S.A.U. (Mandante)
ISHIKAWAJIMA - HARIMA HEAVY INDUSTRIES CO. Ltd. (Mandante)
A.C.I. S.C.P.A. - CONSORZIO STABILE (Mandante)

IL PROGETTISTA	IL CONTRAENTE GENERALE	STRETTO DI MESSINA	STRETTO DI MESSINA
SINA Dott. Ing. F. Colla Ordine Ingegneri Milano n° 20355 Eurolink Dott. Ing. E. Pagani Ordine Ingegneri Milano n° 15408	Project Manager (Ing. P.P. Marcheselli)	Direttore Generale e RUP Validazione (Ing. G. Fiammenghi)	Amministratore Delegato (Dott. P. Ciucci)

COLLEGAMENTI CALABRIA — CS0765_F0

INFRASTRUTTURE STRADALI OPERE CIVILI
SISTEMAZIONI IDRAULICHE
ACQUEDOTTI, FOGNATURE E VASCHE
VASCA DI TRATTAMENTO TIPO 2 – PIANTA, SEZIONI E PARTICOLARI

CODICE: C G 0 7 0 0 P P Z D C S C S I F 0 0 0 0 0 0 0 0 3 F0 — SCALA: 1 : 50

REV.	DATA	DESCRIZIONE	REDATTO	VERIFICATO	APPROVATO
F0	20/06/2011	EMISSIONE FINALE	PRO ITER S.r.l.	F. BERTONI	F. COLLA

NOME DEL FILE: CS0765_F0.dwg