



Legenda

- Nuovo sostegno
- Sostegni incappucciati
- Sostegni esistente
- Sostegni da demolire
- ▭ Confini comunali
- Linea da demolire
- Linea esistente
- Linea di progetto

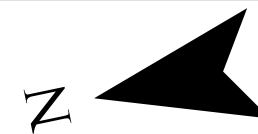


1:5,000

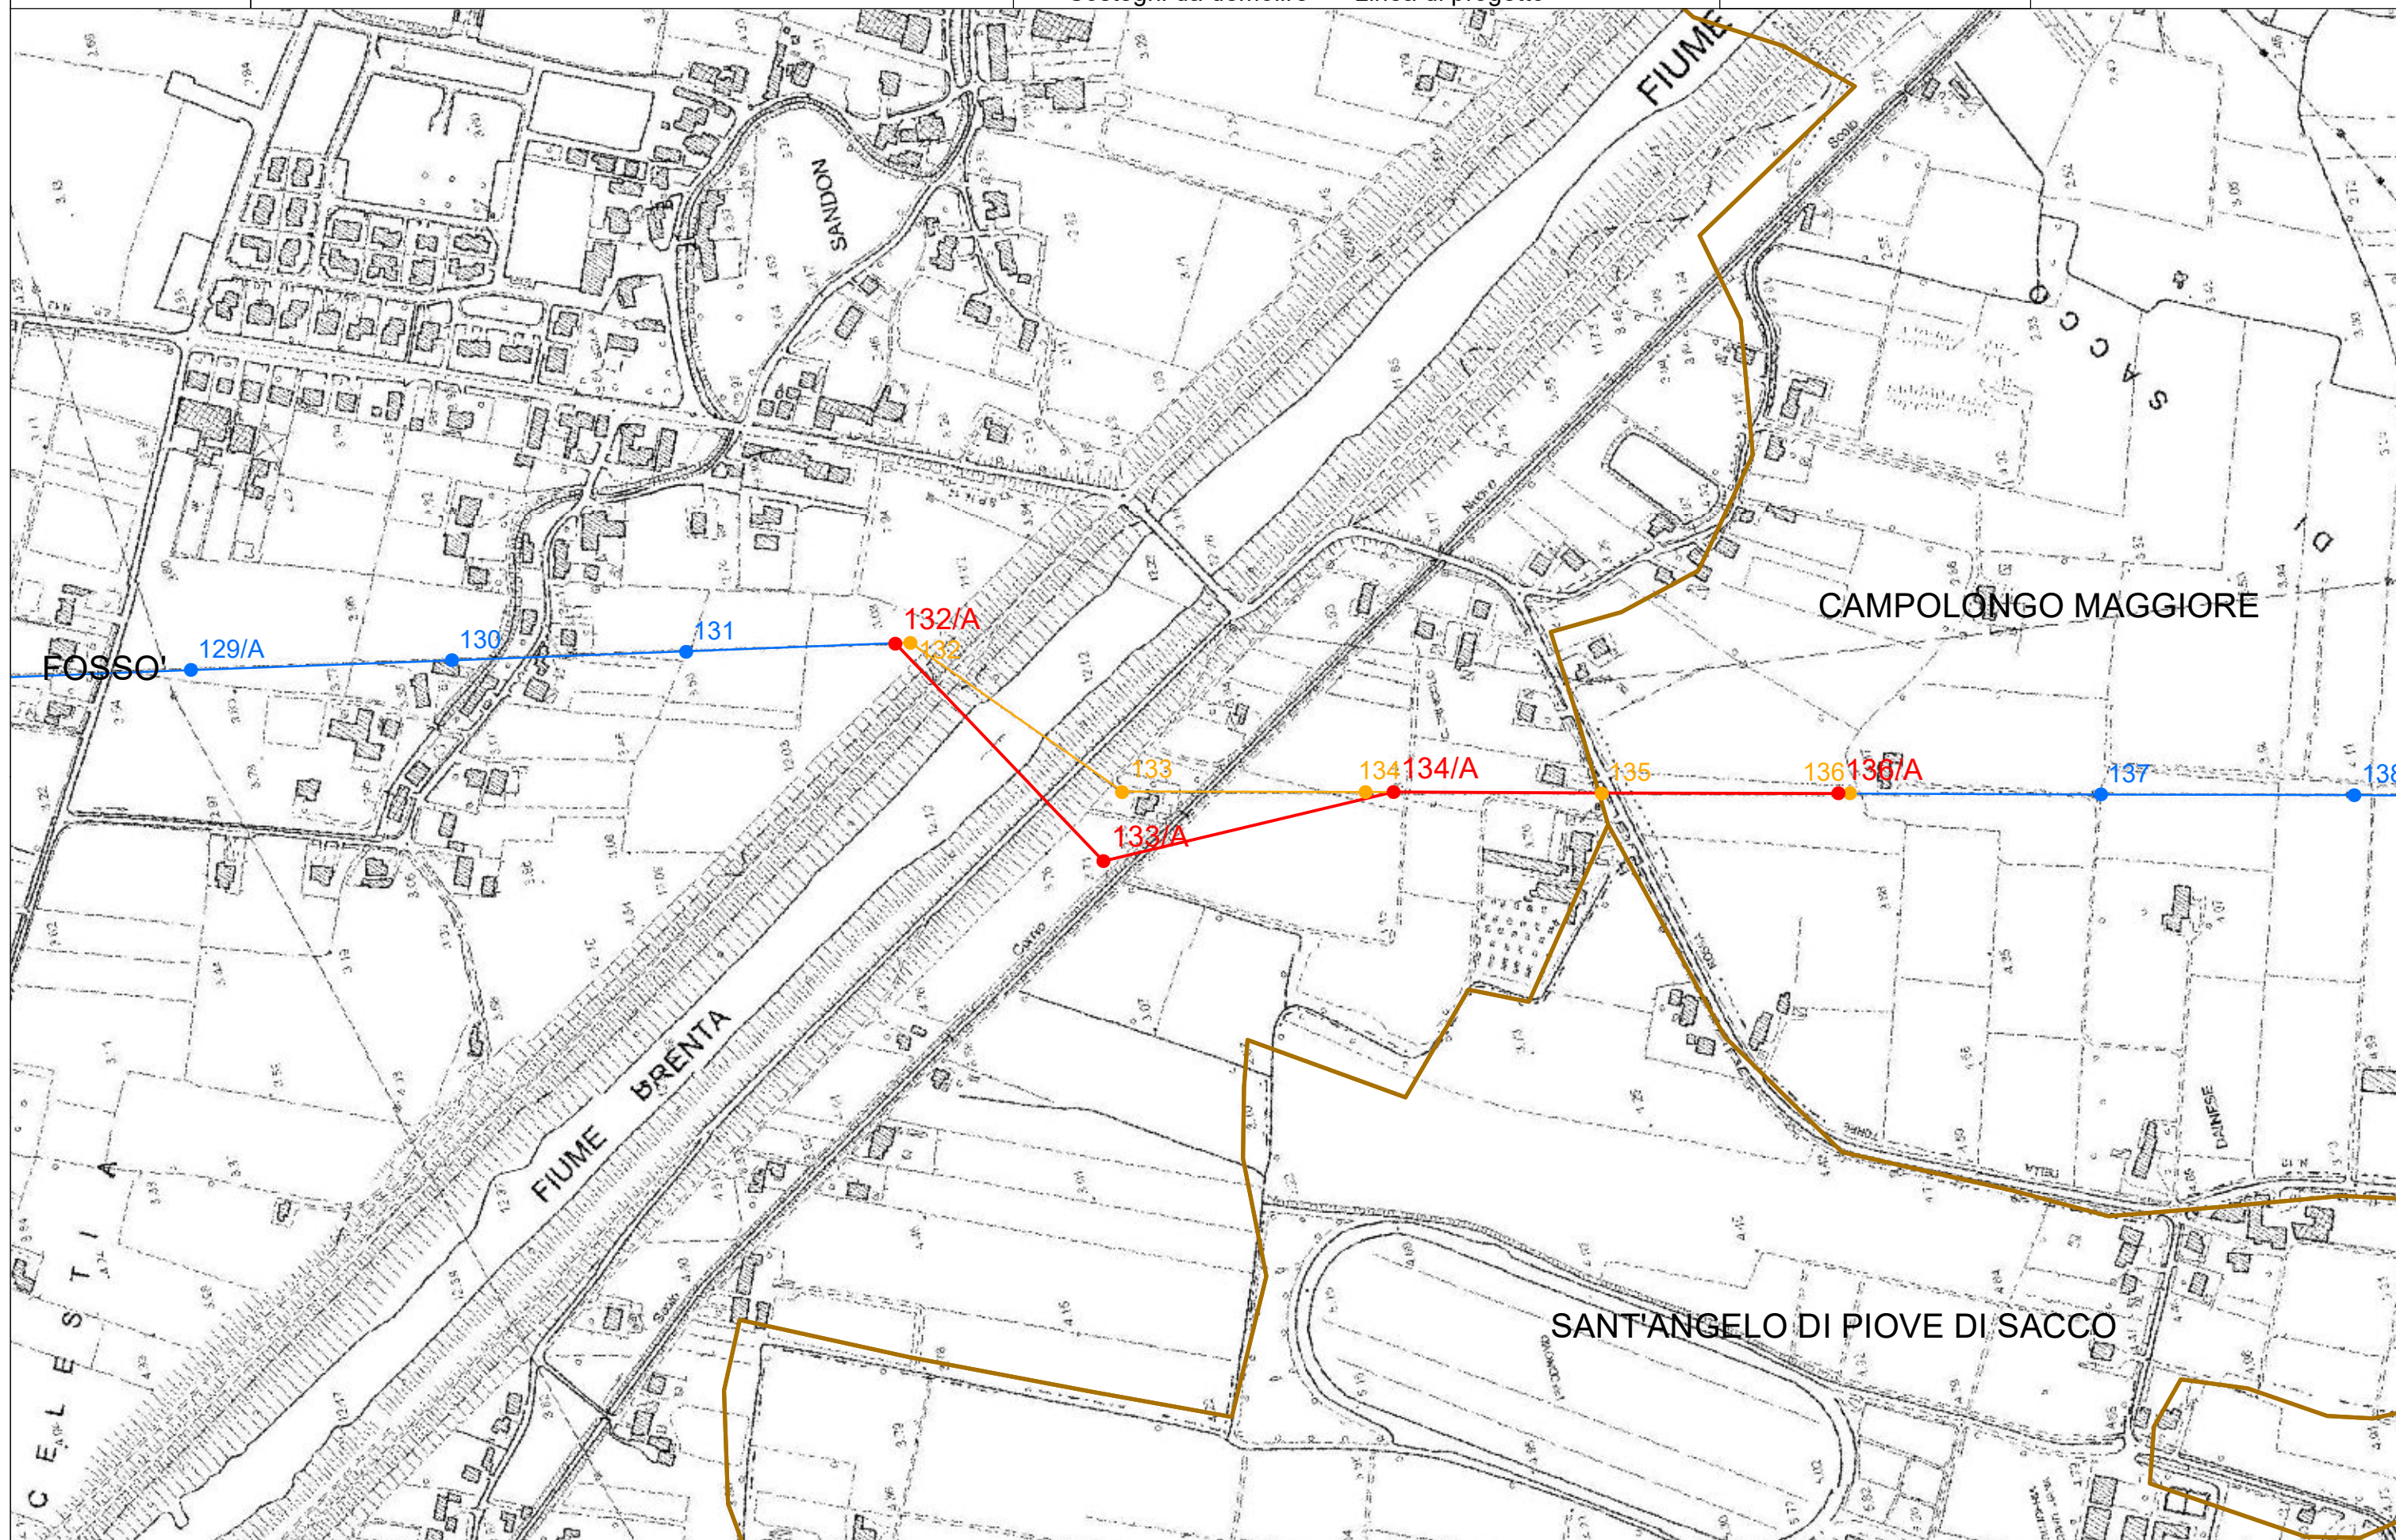

Legenda

- Nuovo sostegno
- Sostegni incappucciati
- Sostegni esistente
- Sostegni da demolire
- ▭ Confini comunali
- Linea da demolire
- Linea esistente
- Linea di progetto

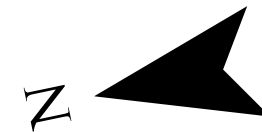

1:5,000

