

LEGENDA

SIMBOLOGIA CARTOGRAFICA

- | | | | |
|--|---|--|---|
| | Metanodotto in progetto | | Altre condotte di terzi |
| | Metanodotti in esercizio | | Altri metanodotti in progetto |
| | Metanodotti da porre fuori esercizio e recuperare | | Gallerie, Tunnel, Mini-Microtunnel, Raise Boring e T.O.C. |
| | Aree impianti stacco-terminale in progetto | | Impianti di linea in progetto |
| | Aree impianti stacco-terminale esistenti | | Impianti di linea su rete in esercizio |
| | Piazzola di stoccaggio tubazioni | | Impianti di linea da porre fuori esercizio e recuperare |
| | Strada di accesso all'impianto | | Depositi temporanei |
| | Adeguamento strade esistenti | | Strade di accesso provvisorio |
| | Limite sovrapposizione fogli | | Punto di ripresa fotografico e numerazione |
| | Limite elementi cartografici | | |
| | Limite comunale | | |

SIMBOLOGIA MECCANICA

- | | |
|--|--|
| | Punto di intercettazione di linea (P.I.L.) |
| | Punto di intercettazione di derivazione importante (P.I.D.I.) |
| | Punto di intercettazione di derivazione semplice con stacco da P.I.L. (P.I.D.S.) |
| | Punto di intercettazione e derivazione semplice con stacco da Linea (P.I.D.S.) |
| | Punto di intercettazione con discaggio di allacciamento (P.I.D.A.) |
| | Punto predisposto per il discaggio di allacciamento (P.P.D.A.) |
| | Punto di sezionamento elettrico terminale (P.S.E.T.) |
| | Stazione predisposta per lancio e ricevimento PIG |
| | Impianto di riduzione/regolazione della pressione |



Cartografia IGM Scala 1:250.000




Elisabetta Santioni

1	24/04/2019	EMISSIONE PER PERMESSI	A. DI MASSA	E. SANTIONI	L.MESSINA
0	04/03/2019	EMISSIONE PER COMMENTI	A. DI MASSA	E. SANTIONI	L.MESSINA
Indice	Data	REVISIONI	Disegn.	Contr.	Approv.
Proprietario		Progettista		Disegno	
				DSO 142551-PG-TP-001	
Cod. Tec.: 20415			Codice Cartesio PRG 102493		
Metanodotto Allacciamento Gatti Carburanti S.r.l. Bitetto (BA)			ODL 7200142551		
DN 100 (4") - MOP 24 bar			Comm. NR/18410/R-L01		
In Comune di: Bitetto (BA)			Indice 1		
PLANIMETRIA GENERALE			Scala 1:5.000		
CON TRACCIATO DI PROGETTO			Foglio 1 di 2		

Cod. Tec.: 20415
 Metanodotto Allacciamento Gatti Carburanti S.r.l. Bitetto (BA)
 DN 100 (4") - MOP 24 bar
 In Comune di: Bitetto (BA)


**PLANIMETRIA GENERALE
 CON TRACCIATO DI PROGETTO**

Quadro d'unione

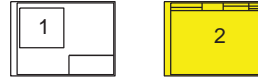

1	24/04/2019	EMISSIONE PER PERMESSI	A. DI MASSA	E. SANTIONI	L. MESSINA
0	04/03/2019	EMISSIONE PER COMMENTI	A. DI MASSA	E. SANTIONI	L. MESSINA
REV.	DATA	DESCRIZIONE	DISEGN.	CONTR.	APPROV.
Proprietario		Progettista		Disegno	
				DSO 142551-PG-TP-001	
				Commissa NR/18410/R-L01	

Foglio
2
 di 2
 Scala
 1:5.000

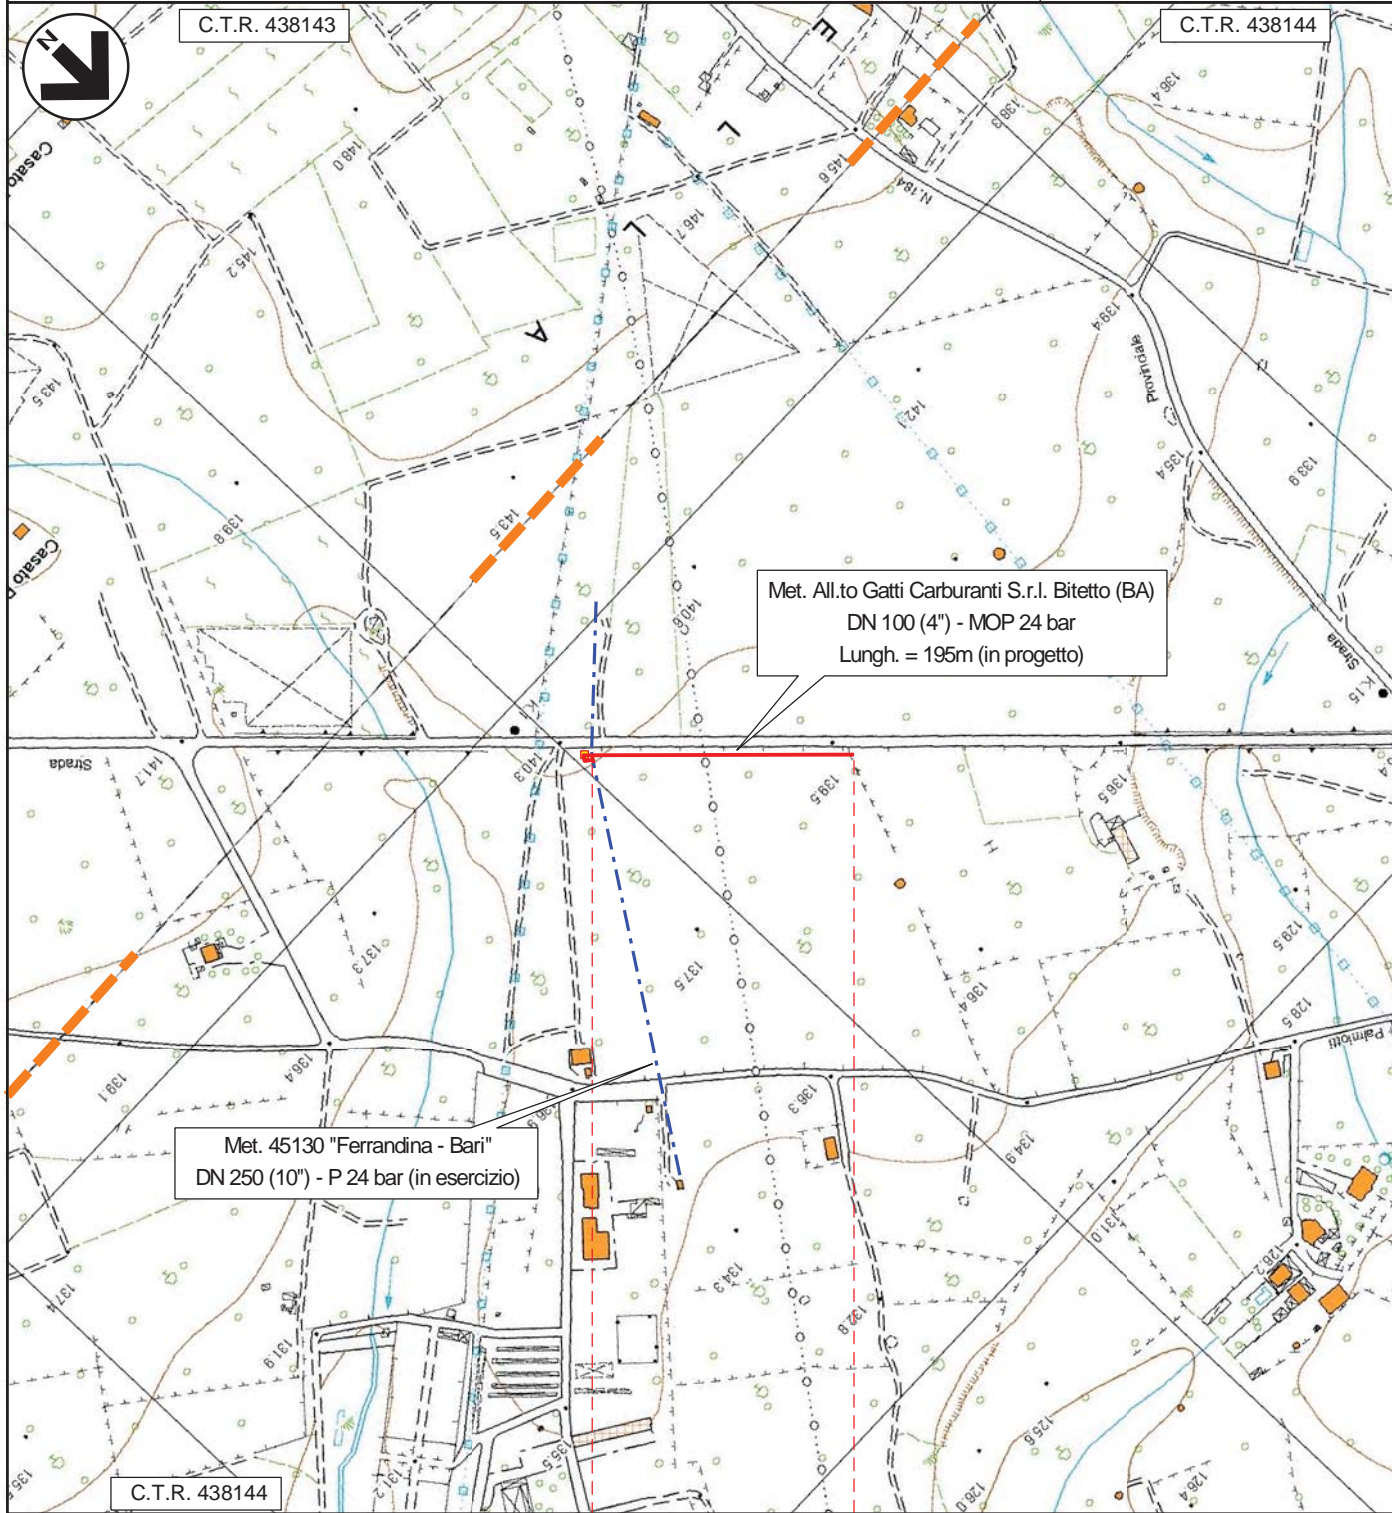

0+000 0+195

Bitetto
 BARI

PI.LDA n208831 - Progr. km0+011

Progressiva chilometrica	N.	
Comuni		
Province		
Impianti		
Attraversamenti		
Strade - Piste - Piazzole tubazioni		
Fascia di lavoro		
Scavabilita' terreni		
Ripristini morfologici		
Ripristini vegetazionali		

Il presente disegno e' di proprieta' aziendale - La societa' tutelera' i propri diritti a termine di legge.