


Planimetria su ortofoto - Tav. 3/3
R = 1:2.000



QUADRO D'UNIONE:

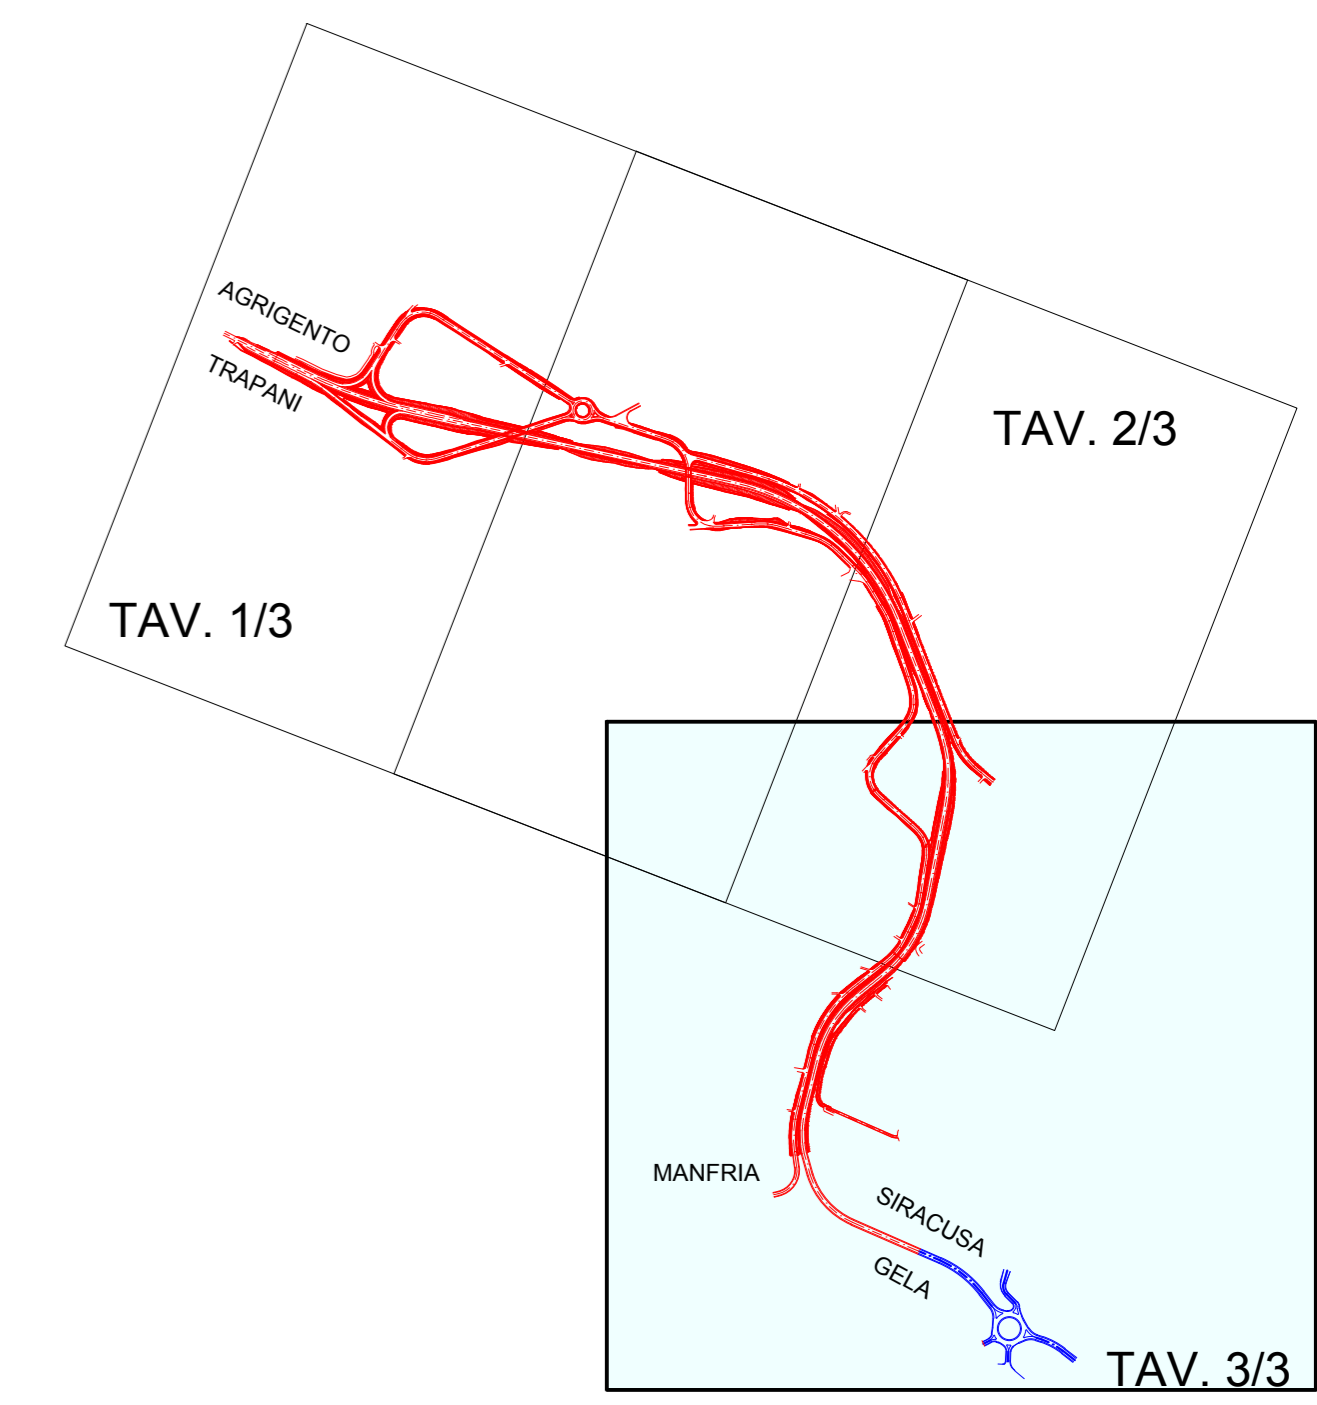

anas GRUPPO FS ITALIANI *Direzione Progettazione e Realizzazione Lavori*

Ufficio staccato di Agrigento
STRADA STATALE N.115 "Sud Occidentale Sicula"
LAVORI DI SISTEMAZIONE ED AMMODERNAMENTO PER L'ELIMINAZIONE DELLE VIZIOSITA' PLANO ALTIMETRICHE NEL TRATTO COMPRESO TRA I Km. 252+500 E 255+500 DELLA SS. 115 "SUD OCCIDENTALE SICULA"

PROGETTO DEFINITIVO

TITOLO ELABORATO: STUDIO PRELIMINARE AMBIENTALE
Planimetria su ortofoto - Tav. 3/3

NOME FILE	SCALA	CODICE COMMESSA	CODICE ELABORATO
PDSA04.03.dwg	1:2.000	D057	PD SA 04.03

GRUPPO DI ASSISTENZA ALLA PROGETTAZIONE:


Delta Ingegneria s.r.l.

STRUTTURE: Ing. G. Ferraro (Responsabile)
Ing. G. Limbici
IDRAULICA: Ing. M. Carino (Responsabile)
TRACCIATI: Ing. D. D'Alessandro (62) (Responsabile)
Arch. C. Carino
GEOTECNICA: Ing. D. D'Alessandro (62)
AMBIENTE: Ing. N. D'Alessandro
Ing. V. Carino

ANAS SpA IL PROGETTISTA
Ing. Giuseppe Clemente

ANAS SpA IL RESPONSABILE DEL PROCEDIMENTO

03				
02				
01	Emissione	SETT. 2018	D. D'ALESSANDRO	G. CLEMENTE
REV.	DESCRIZIONE	DATA	VERIFICATO	CONTROLLATO

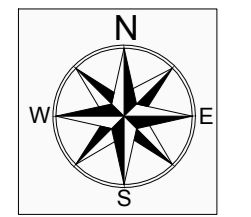

LEGENDA

Tratto di competenza Comune di Gela

Tratto di competenza ANAS

S.S. n. 115 Attuale