

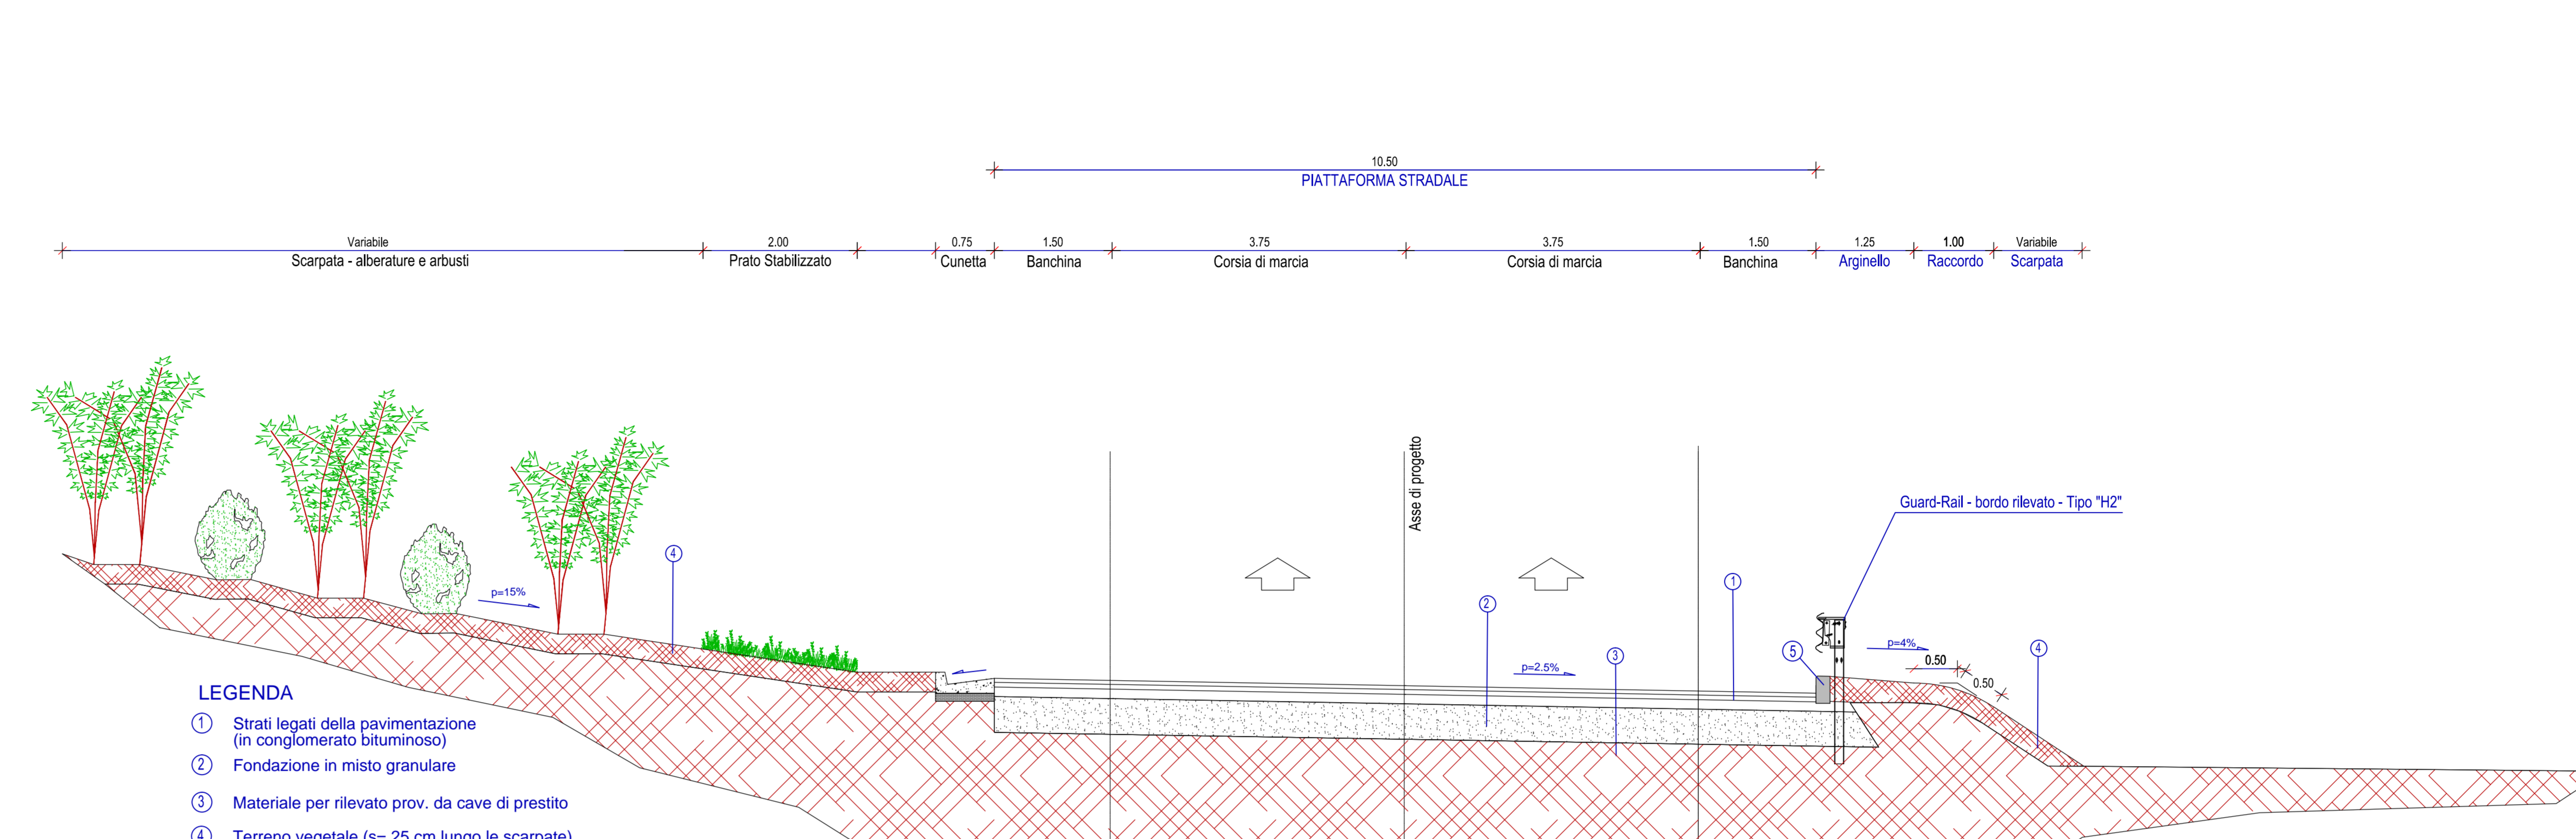
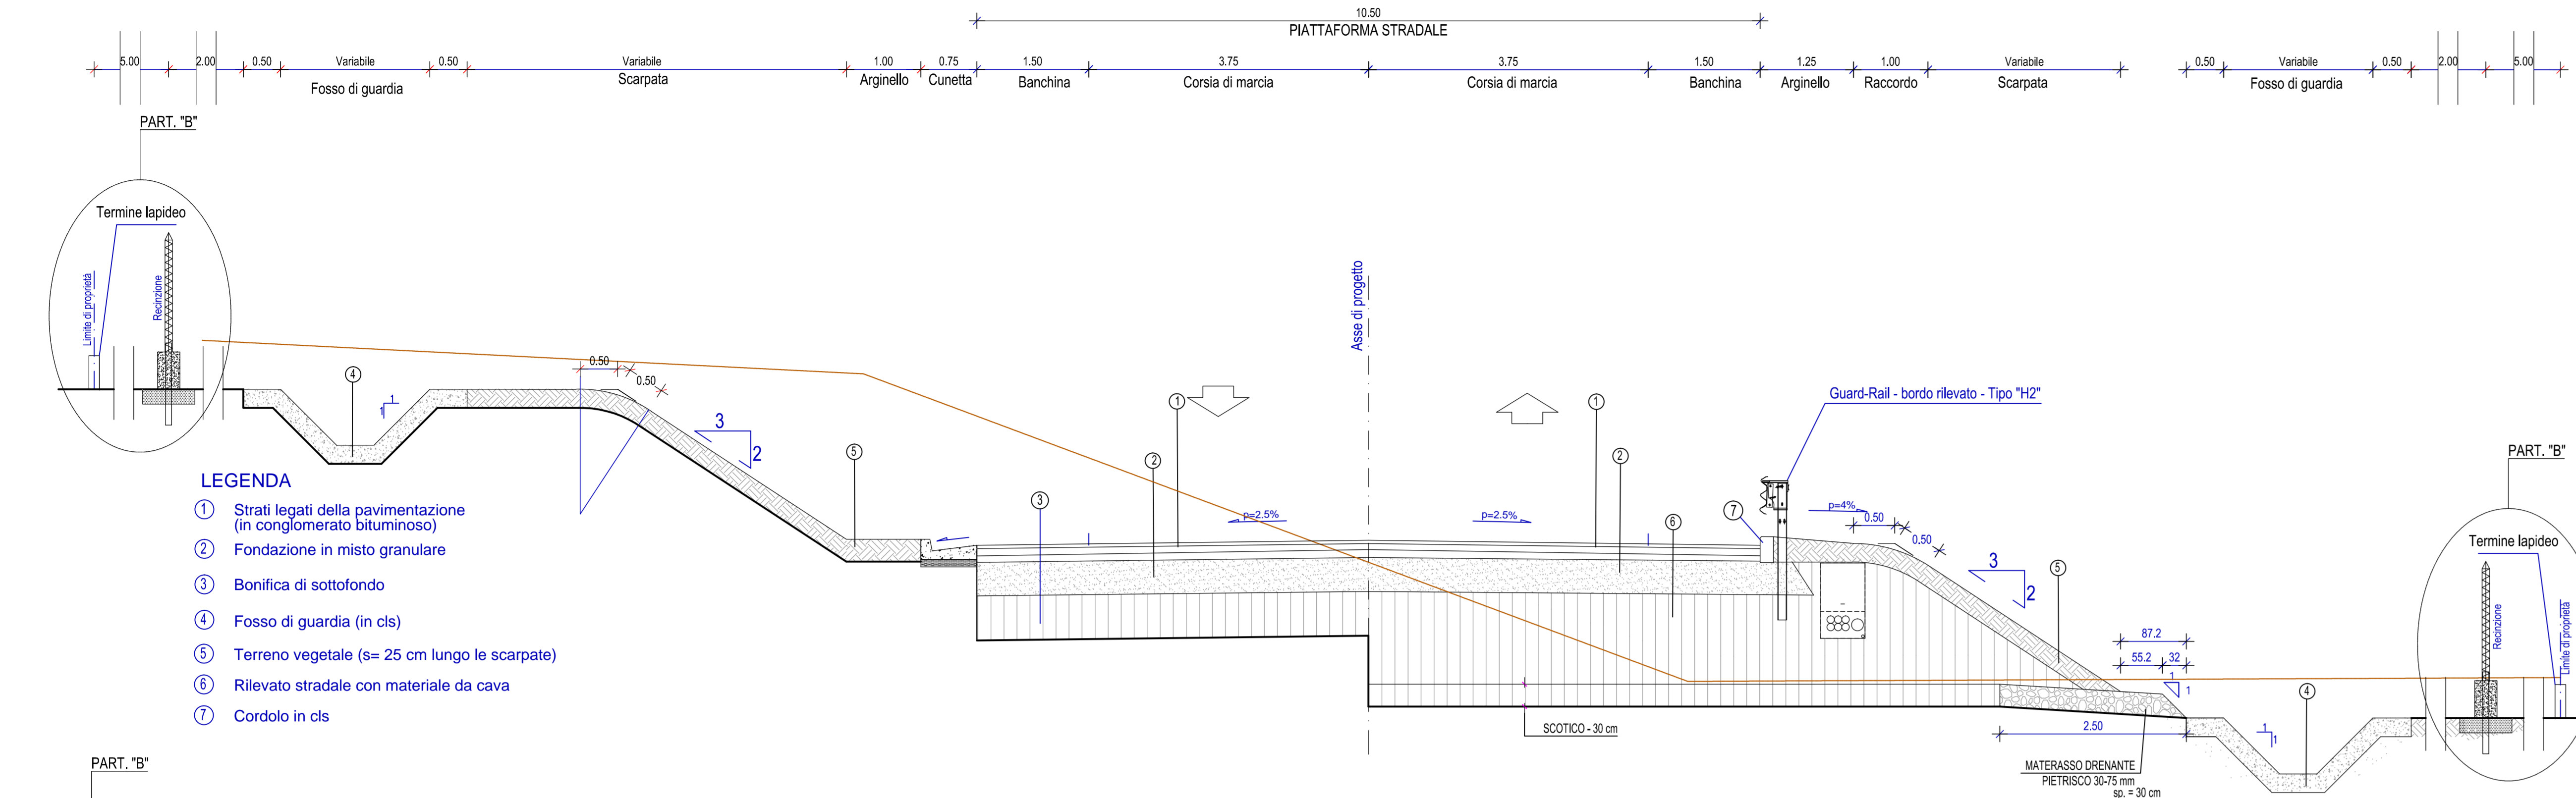
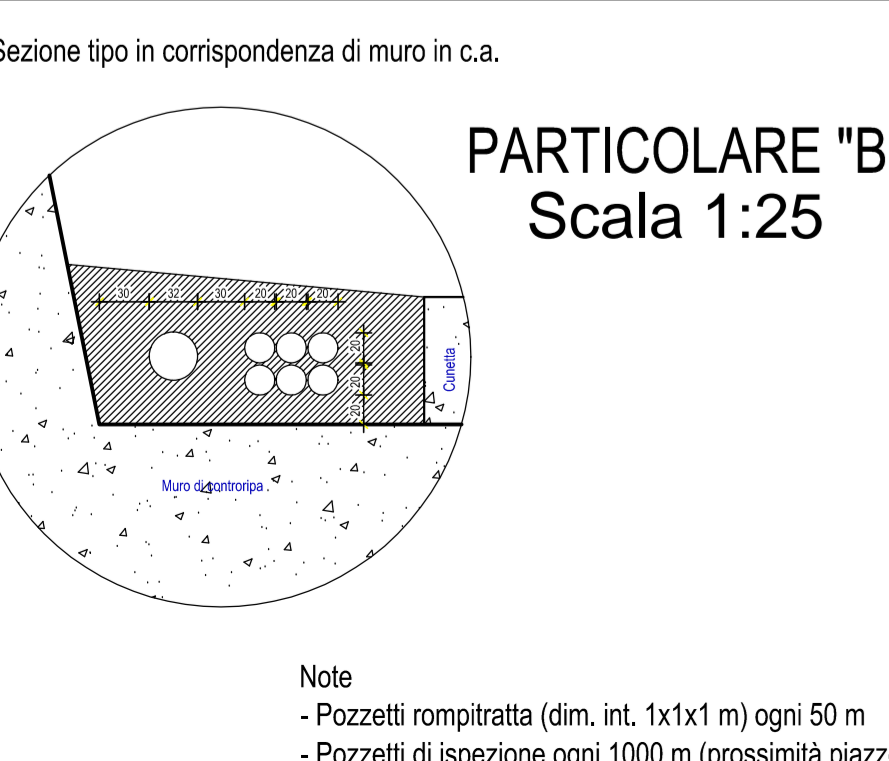
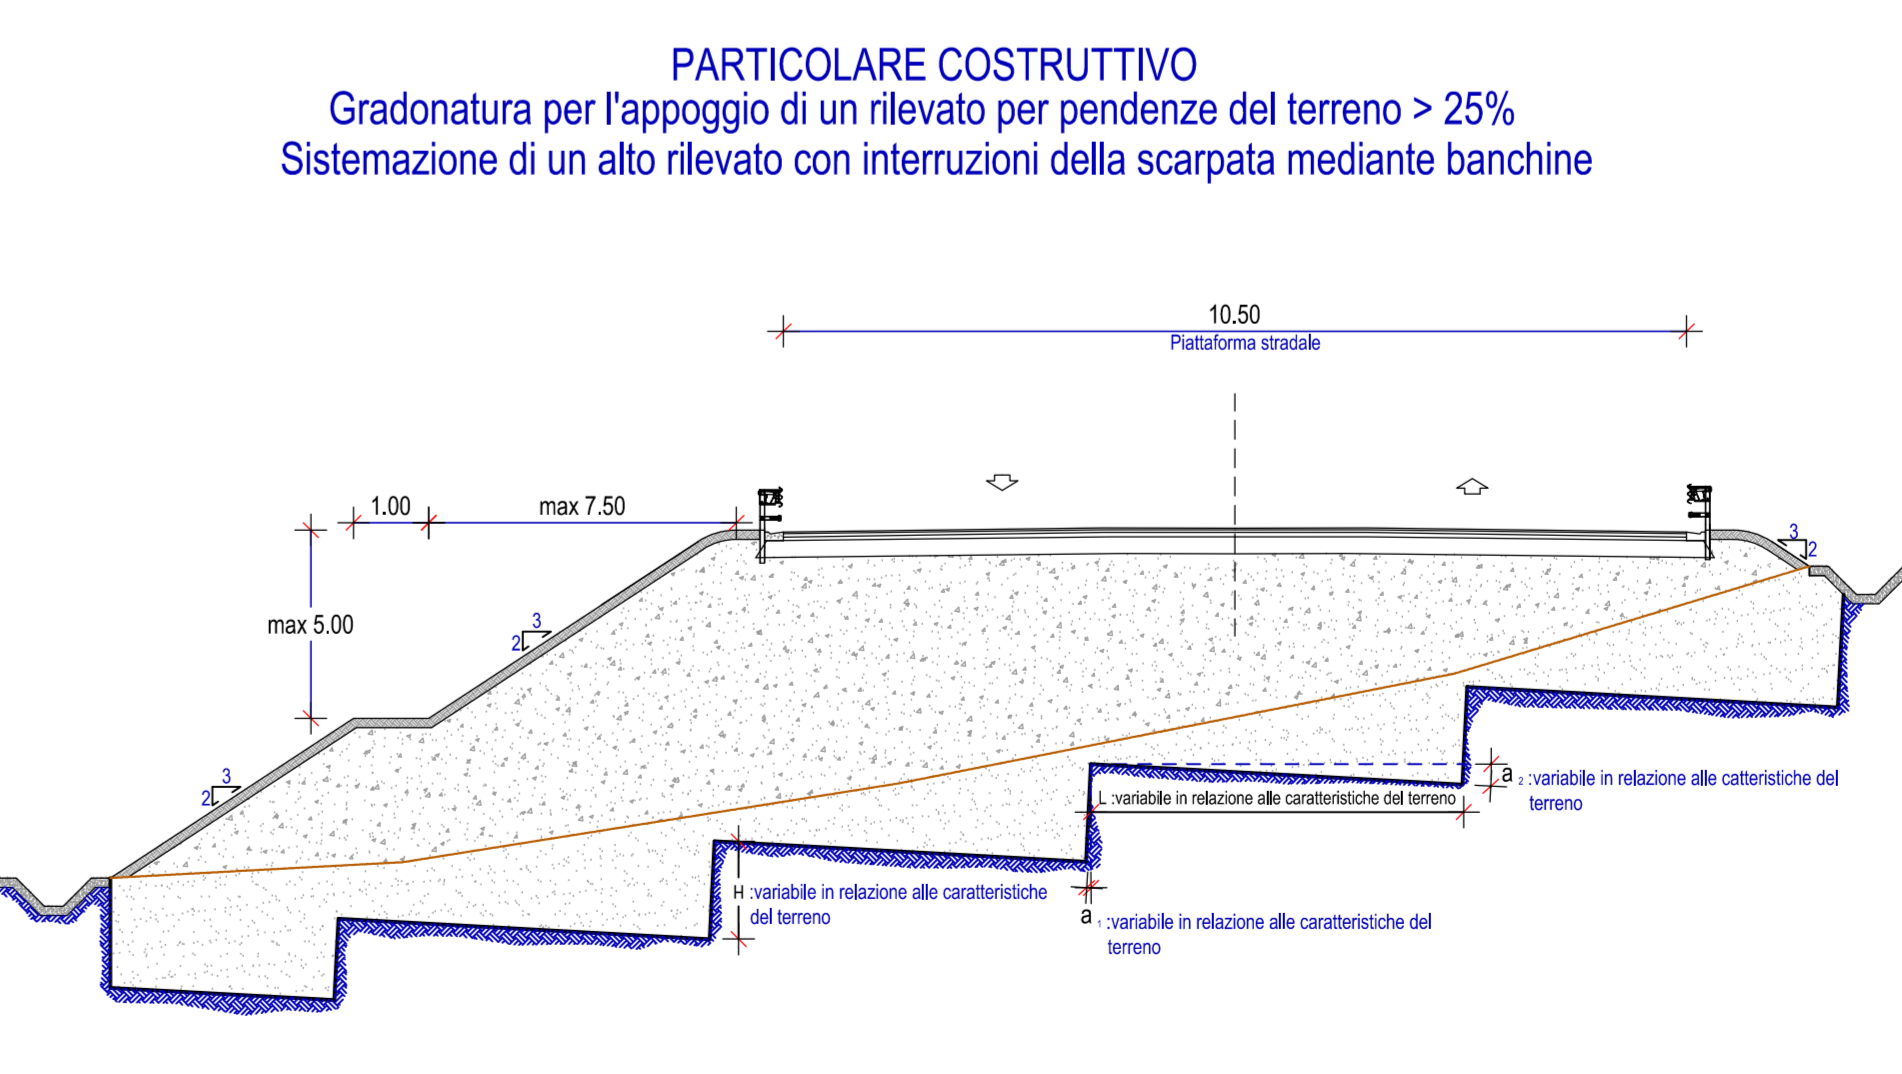
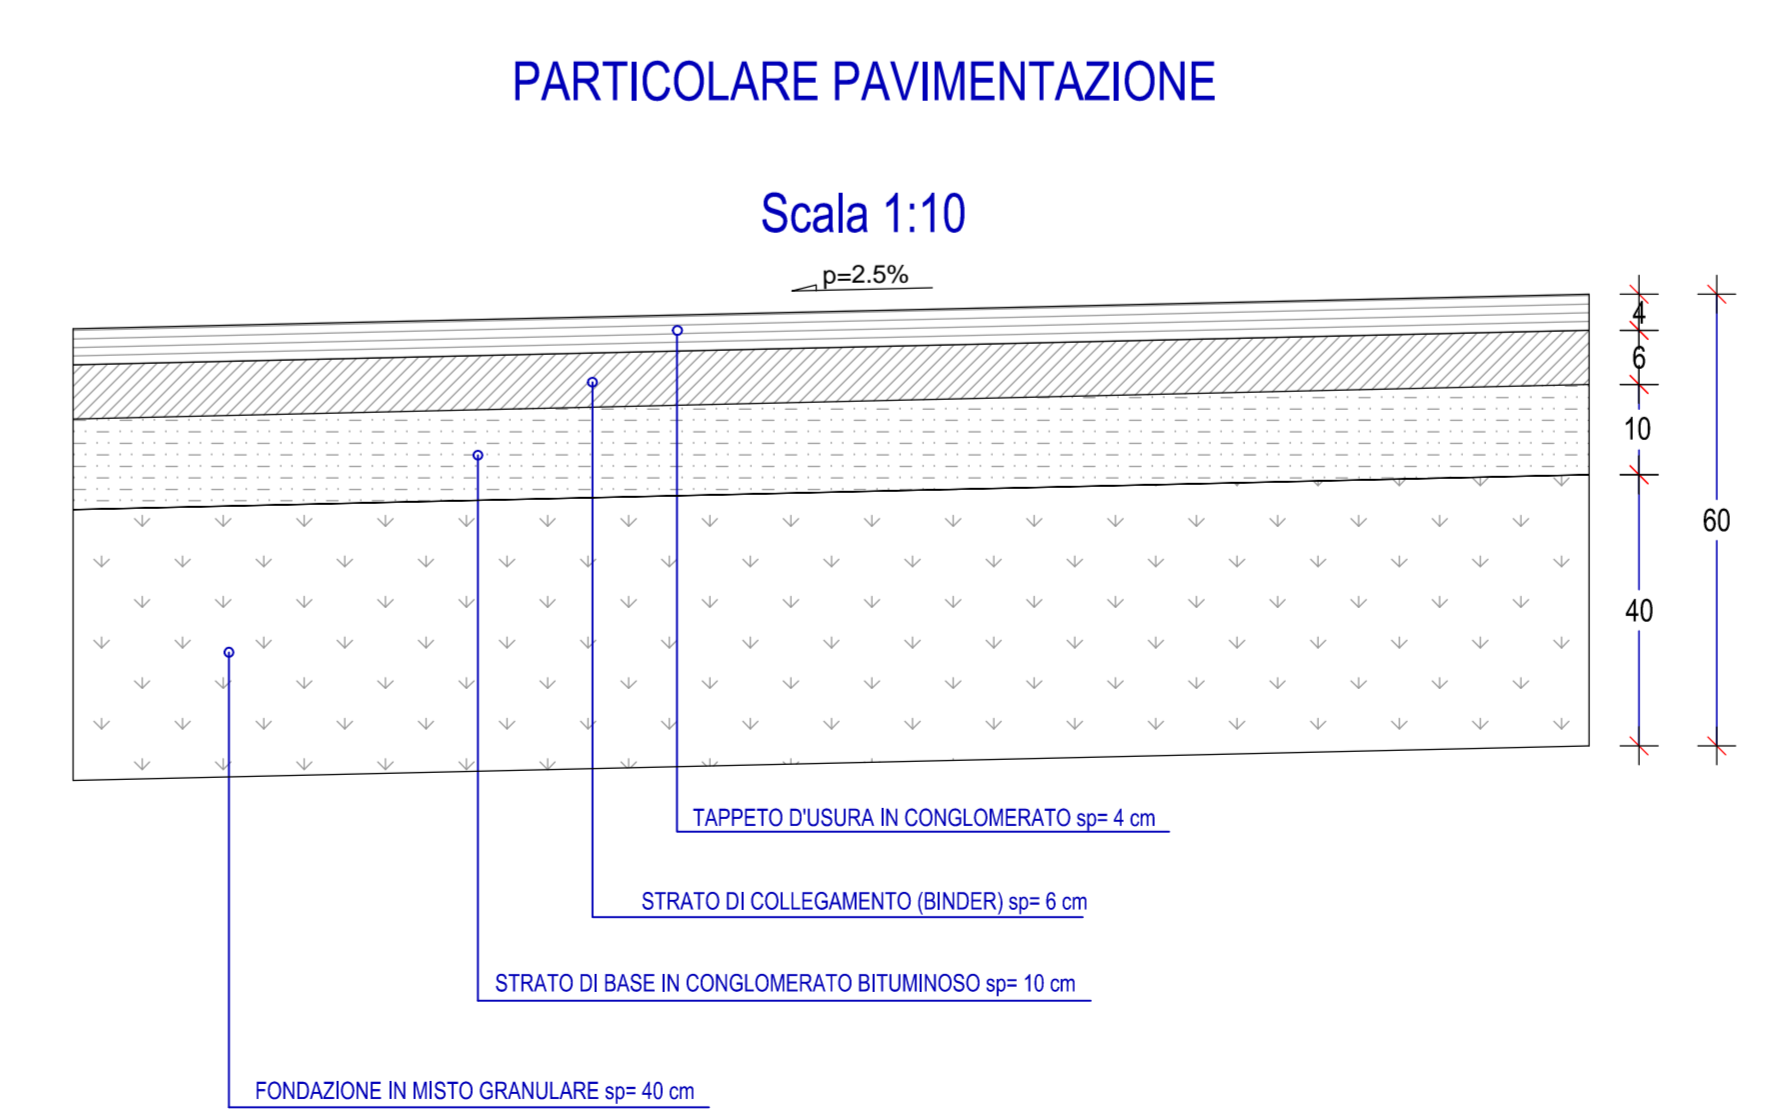


SEZIONE TIPO A MEZZACOSTA
CATEGORIA "C1" EXTRAURBANE (D.M. 5.11.2001)
Scala 1:50

SEZIONE TIPO ROTATORIA
CATEGORIA "C1" EXTRAURBANE (D.M. 5.11.2001)
Scala 1:50

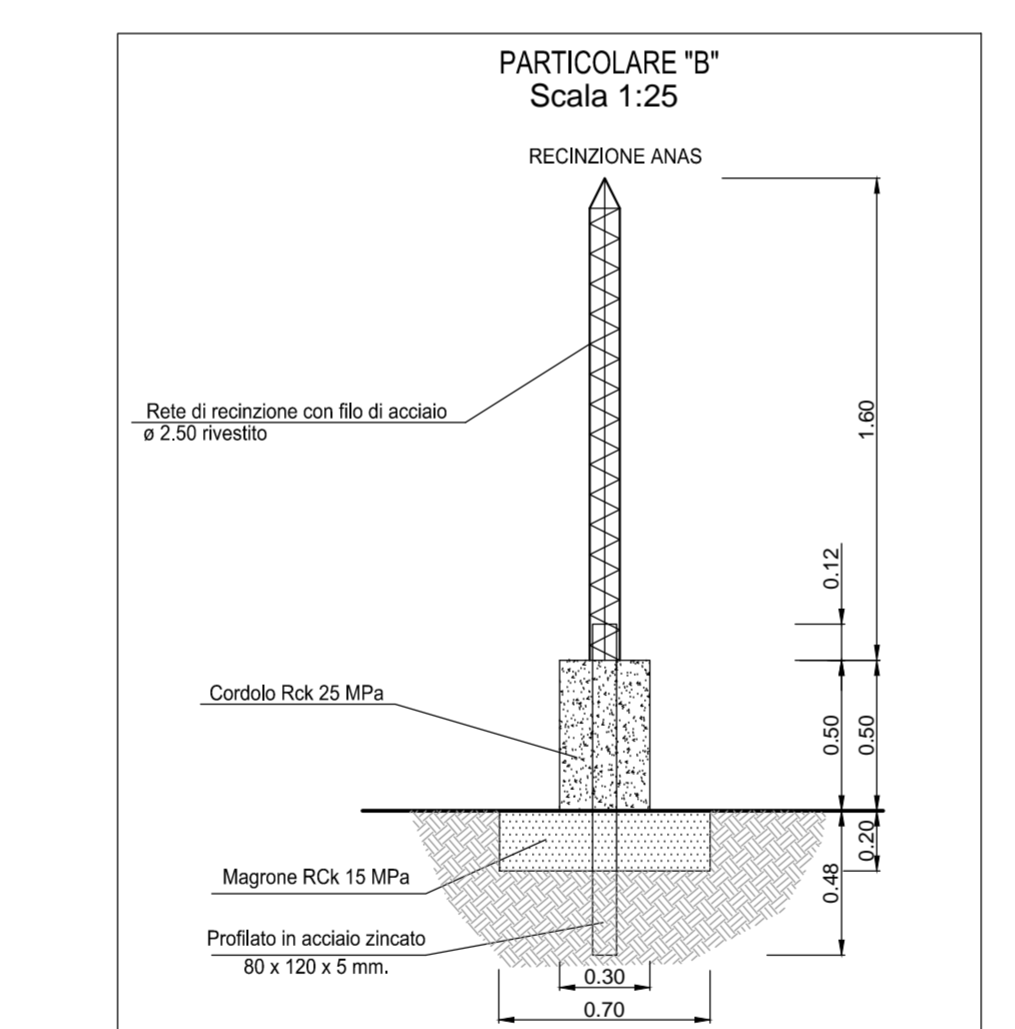

SEZIONE TIPO STRADA PRINCIPALE A MEZZACOSTA CON OPERE D'ARTE
CATEGORIA "C1" EXTRAURBANE PRINCIPALI (D.M. 5.11.2001)
Scala 1:50

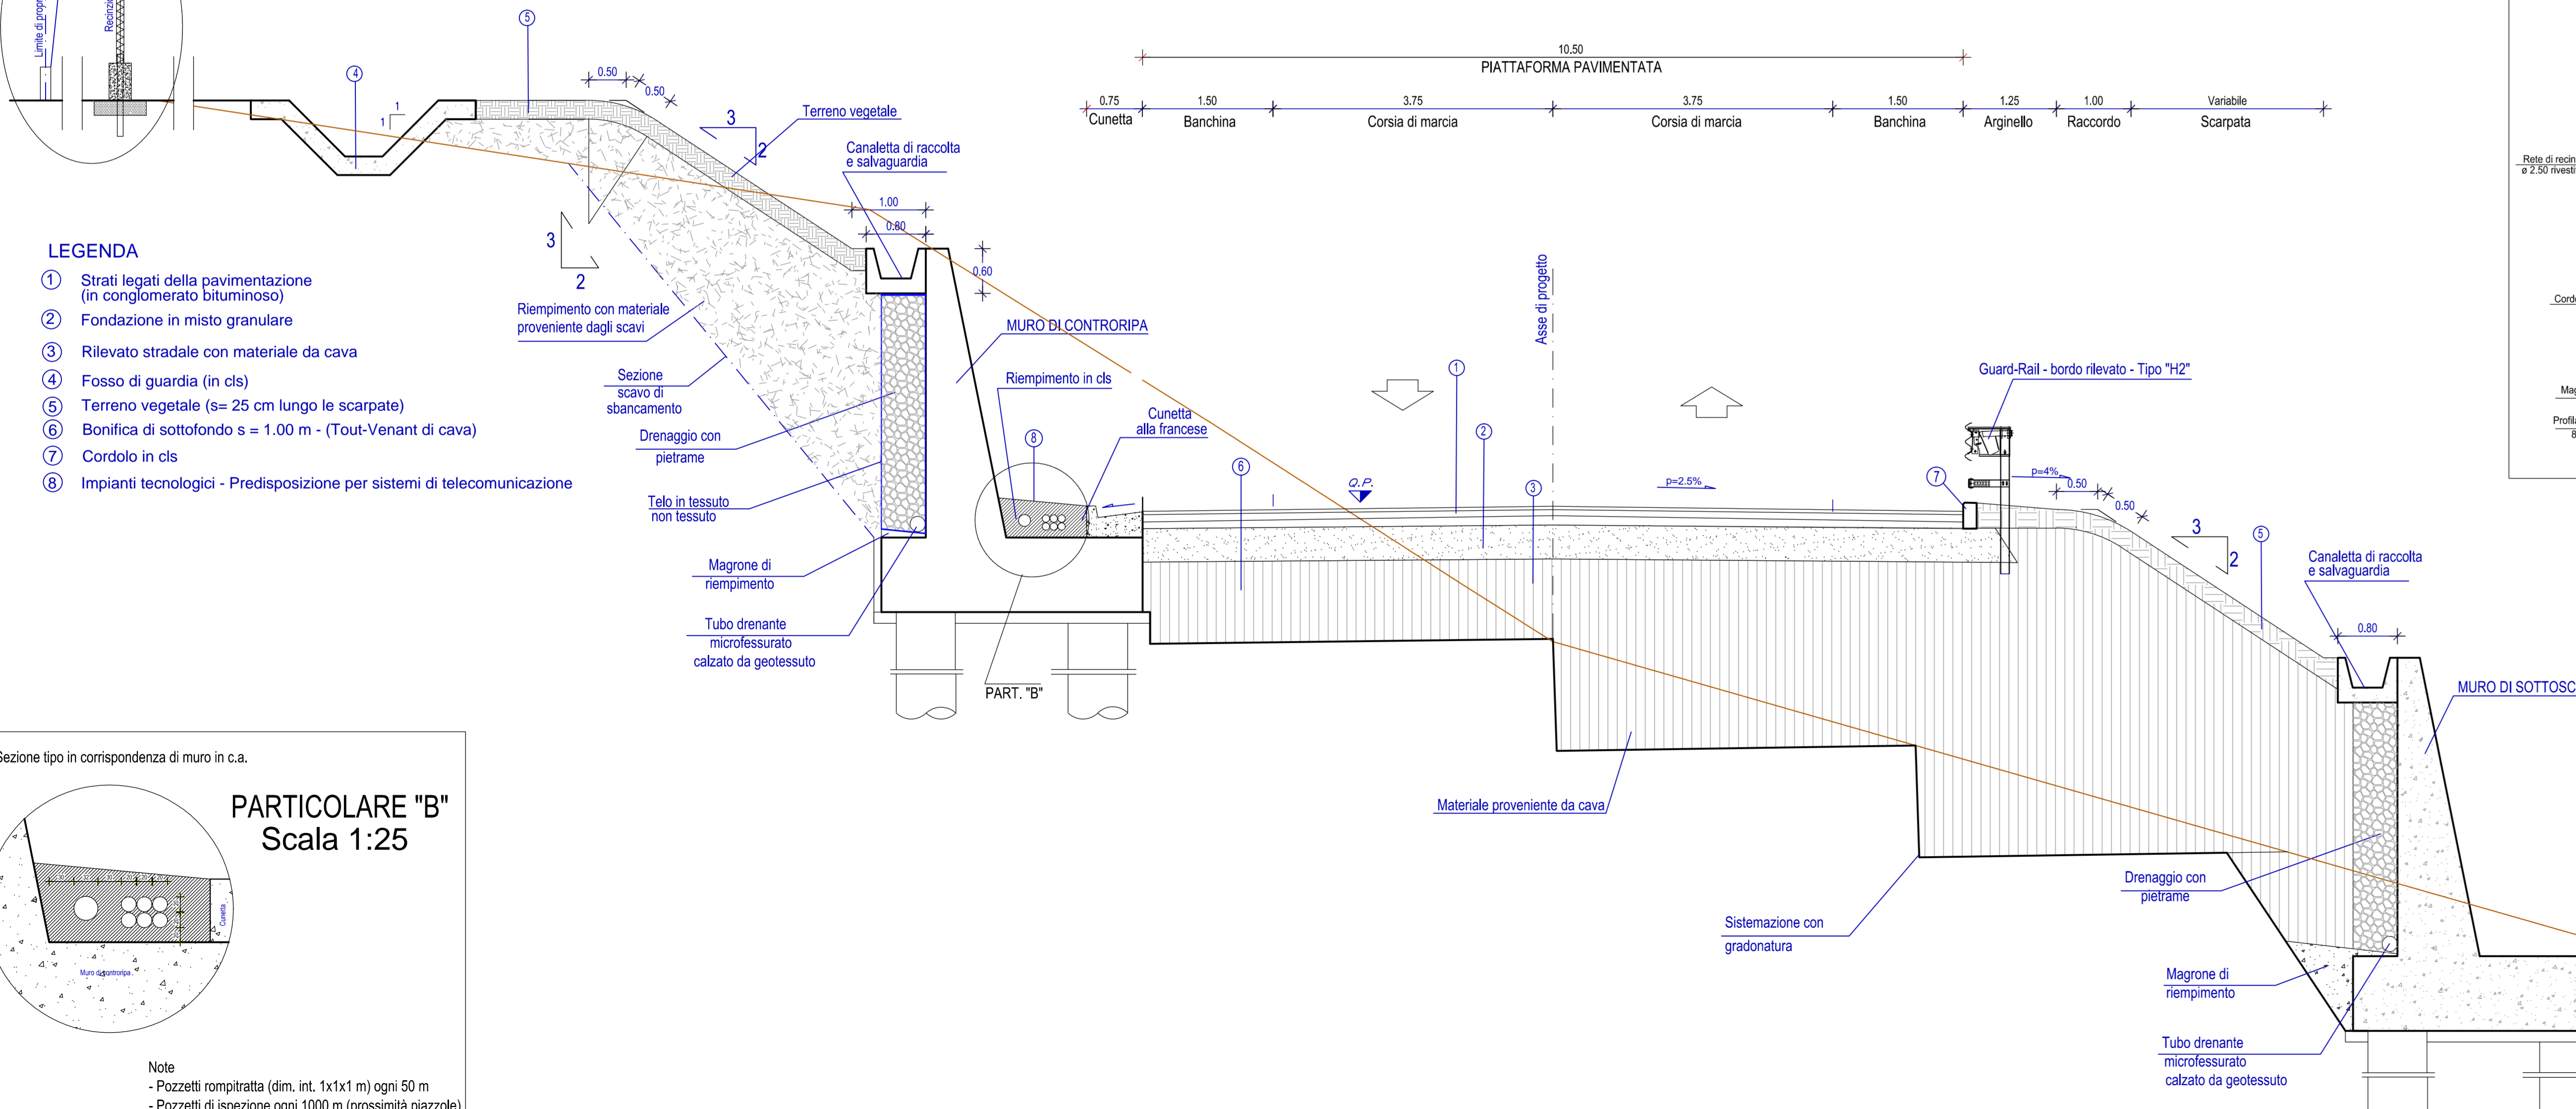

		Direzione Progettazione e Realizzazione Lavori	
Ufficio staccato di Agrigento STRADA STATALE N.115 "Sud Occidentale Sicula" LAVORI DI SISTEMAZIONE ED AMMODERNAMENTO PER L'ELIMINAZIONE DELLE VIZIOSITA' PLANO ALTIMETRICHE NEL TRATTO COMPRESO TRA I Km. 252+500 E 255+500 DELLA SS. 115 "SUD OCCIDENTALE SICULA"			
PROGETTO DEFINITIVO			
TITOLO ELABORATO: STUDIO PRELIMINARE AMBIENTALE			
Sezione tipo a mezzacosta e con opere d'arte			
NOME FILE	SCALA	CODICE COMMESSA	CODICE ELABORATO
PDSA06.04.dwg	varie	D0517	PD SA 06.04
GRUPPO DI ASSISTENZA ALLA PROGETTAZIONE:			
Delta Ingegneria s.r.l.		STRUTTURE: Ing. G. Favaro (Responsabile) IDRAULICA: Ing. M. Carro (Responsabile) TRACCEGGIA: Ing. G. Di Massimo (RT) (Responsabile) ANAS: Ing. G. Carro GEOTECNICA: Ing. G. Di Massimo (RT) AMBIENTE: Ing. V. Carro	
ANAS SpA	IL PROGETTISTA Ing. Giuseppe Clemente		
ANAS SpA	IL RESPONSABILE DEL PROCEDIMENTO		
05			
02			
01	Emissione	SETT. 2018	G. CLEMENTE
REV.	DESCRIZIONE	DATA	VERIFICATO CONTROLLATO