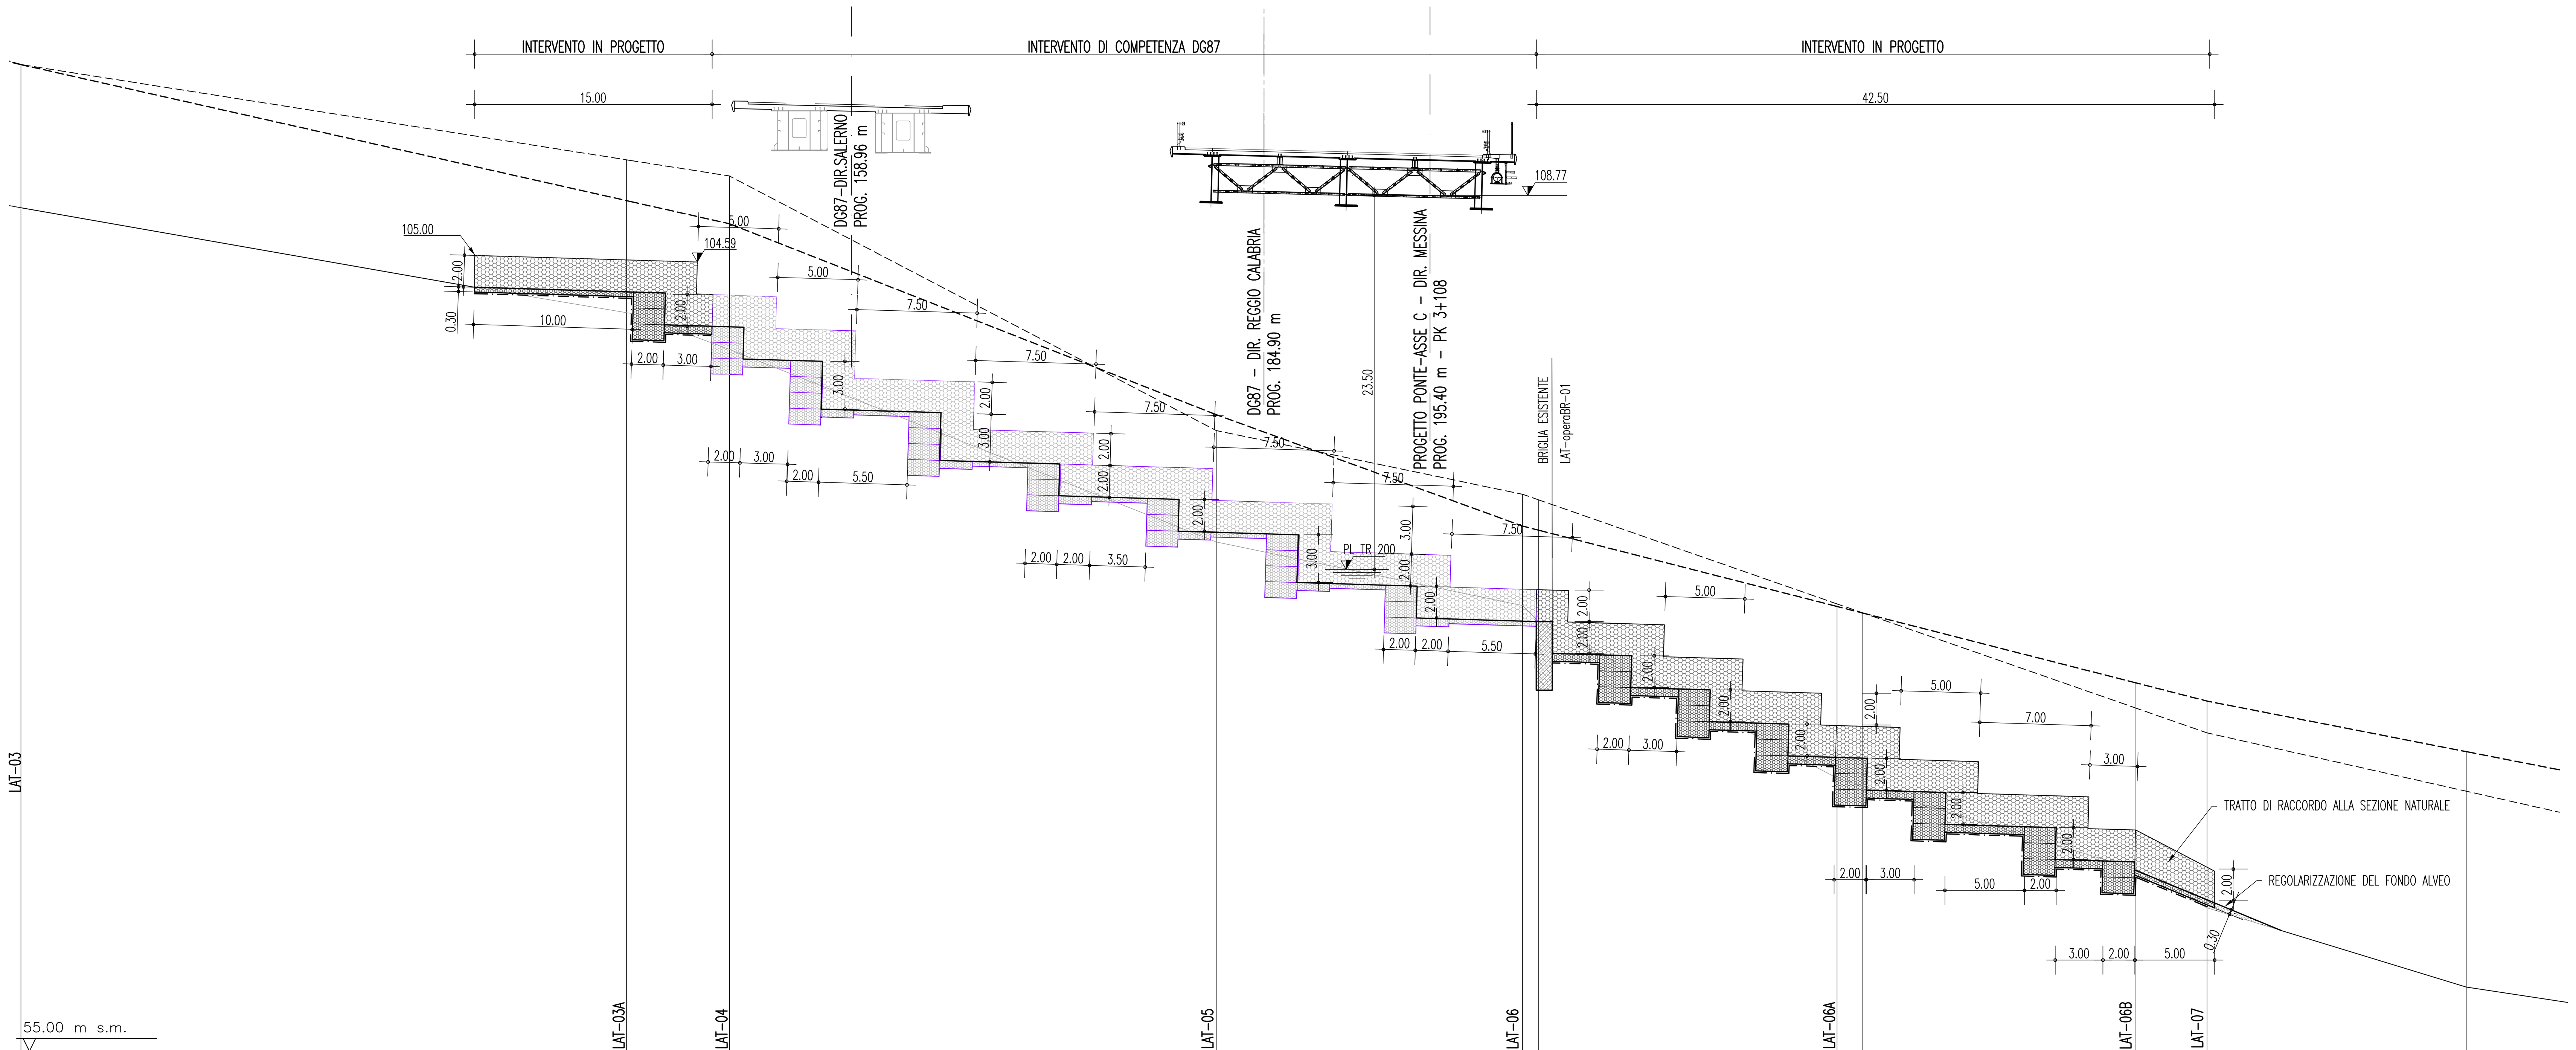

SCALA 1 : 200

PICCHETTO	S3	S3A	S4	S5	1.		S6A		S6B	S7	
DISTANZA PARZIALE (m)	38.07	6.47	30.61	19.25		18.78	1.62	17.13	4.51	16.30	
DISTANZA PROGRESSIVA (m)	106.75	144.82	151.29	181.90	201.15	202.15	220.93	222.55	239.68	244.19	260.49
QUOTA FONDO ALVEO (m s.m.)	108.00	102.72	99.10	87.00	83.00	82.00	72.16	71.67	66.44	64.00	59.03
SPONDA DX(m s.m.)	117.00	108.45	107.00	95.00	88.00	87.74	82.94	82.53	78.15	77.00	73.82
SPONDA SX(m s.m.)	117.00	111.01	110.00	94.00	90.00	89.65	83.11	82.54	76.57	75.00	71.33

DISTANZA PROGRESSIVA (m)	QUOTA FONDO DI PROGETTO (m s.m.)
135.27	103.01
144.82	102.72
148.27	102.65 / 100.65
152.21	100.50 / 98.50
157.14	98.35 / 95.35
164.59	95.12 / 92.12
172.06	91.90 / 89.90
179.56	89.67 / 87.67
187.06	87.45 / 84.45
194.53	84.22 / 82.23
203.02	82.00 / 80.00
208.02	79.85 / 77.85
212.96	77.70 / 75.70
217.90	75.55 / 73.55
222.83	73.40 / 71.40
227.77	71.25 / 69.25
234.71	69.04 / 67.04
239.65	66.89 / 66.39
244.87	64.44

NOTE GENERALI

ELABORATI DI RIFERIMENTO :

- CG0700PRIDCSCSITRH1000001B
- CG0700PP8DCSCSITRH1000001B
- CG0700PP8DCSCSITRH1000002B
- CG0700PFZDCSCSITRH1000001B
- CG0700PW9DCSCSITRH1000001B

N.B.: I DATI RELATIVI ALLA DG 87 RISULTANO INDICATIVI E DA VERIFICARE IN SITO

Stretto di Messina
Concessionaria per la progettazione, realizzazione e gestione del collegamento stabile tra la Sicilia e il Continente
Organismo di Diritto pubblico
(Legge n° 1158 del 17 dicembre 1971, modificata dal D.Lgs. n° 114 del 24 aprile 2003)
Eurolink

PONTE SULLO STRETTO DI MESSINA

PROGETTO DEFINITIVO

EUROLINK S.C.p.A.
IMPREGILO S.p.A. (Mandataria)
SOCIETA' ITALIANA PER CONDOTTE D'ACQUA S.p.A. (Mandante)
COOPERATIVA MURATORI E CEMENTISTI - C.M.C. di Ravenna Soc. Coop. a.r.l. (Mandante)
SACYR S.A.U. (Mandante)
ISHIKAWAJIMA - HARIMA HEAVY INDUSTRIES CO. Ltd. (Mandante)
A.C.I. S.C.P.A. - CONSORZIO STABILE (Mandante)

IL PROGETTISTA
Dott. Ing. F. Colla
Ordine Ingegneri Milano n° 20355
SINA
Dott. Ing. E. Pagani
Ordine Ingegneri Milano n° 15408

IL CONTRAENTE GENERALE
Project Manager
(Ing. P.P. Marcheselli)

STRETTO DI MESSINA
Direttore Generale e RUP Validazione
(Ing. G. Fiammenghi)

STRETTO DI MESSINA
Amministratore Delegato
(Dott. P. Ciucci)

COLLEGAMENTI CALABRIA

CS0779_F0

INFRASTRUTTURE STRADALI OPERE CIVILI
SISTEMAZIONI IDRAULICHE
TORRENTE LATICOGNA
PROFILO LONGITUDINALE DI PROGETTO

CODICE: C G 0 7 0 0 P F Z D C S C S I T R H 1 0 0 0 0 0 2 F0 — SCALA: 1:200/200

REV.	DATA	DESCRIZIONE	REDATTO	VERIFICATO	APPROVATO
F0	20/06/2011	EMISSIONE FINALE	S.OSSESIA	F.BERTONI	F.COLLA

NOME DEL FILE: CS0779_F0.dwg