PIR-12
PIR-11
PIR-10
PIR-10
PIR-09
PIR-09
PIR-08A
PIR-08
PIR-07A
PIR-07
PIR-08A
PIR-08
PIR-07A
PIR-07
PIR-06
PIR-06
PIR-05
PIR-05
PIR-04
PIR-04
PIR-03
PIR-03
PIR-02
PIR-02
PIR-01M
PIR-01V
PIR-01V
PIR-01M
PIR

Progr. 429.48 m

R-difesaMA-02
uro in pietra o
c.a. (destra o
sinistra)

R-operaBR-05
riglia in c.a.

MURO ESISTENTE

84.61

INTERCETTO IN PROGETTO

SALERNO

PROG.PONTE – ASSE C
DIREZ. MESSINA
PROG. 294.00 m
PK 2+638.96

DG87 – DIR. REGGIO CALABRIA
PROG. 280.70 m

DG87 – DIR. SALERNO
PROG. 254.29 m

ASSE C – ME

R-operaBR-04
riglia in c.a.

R-operaBR-03
riglia in c.a.

R-difesaMA-01
uri in pietra e
c.a.

R-operaBR-02
riglia in c.a.

R-operaBR-01
riglia in c.a.

Progr. 0.00 m

TORRENTE PIRIA

TRACCIAMENTO IN ASSE INALVEAZIONE
SCALA 1:500

P2	
X	204.501,975
Y	533.469,679

V2	
X	204.503,680
Y	533.455,758
R	100,00
α	0,656
Tg	0,57
Sv	1,14

V1	
X	204.505,568
Y	533.441,673
R	100,00
α	1,198
Tg	1,02
Sv	2,05

P1	
X	204.506,085
Y	533.437,112

13.50
13.65
3.60

NOTE GENERALI

LEGENDA

- LIMITE ESONDAZIONE TR 200 ANNI
- LINEA INVILUPPO DELLA PROIEZIONE DEI CARICHI TOTALI (TR 200 ANNI)
- PIR — TRACCIA DEL PROFILO
- PIR-02 — TRACCIA DELLE SEZIONI CON INDICAZIONE DELLA PROGRESSIVA DI ORIGINE
- 24 — TRACCIA DELLE SEZIONI DI COMPETENZA DG87
- MURI D'ARGINE/CANALIZZAZIONI: SISTEMAZIONE ALVEO
- BRIGLIA O SALTO DI FONDO
- AREA DI RIPRISTINO CON MATERIALE DI RISULTA DEGLI SCAVI

TIPOLOGIA E CODIFICA DELLE OPERE IDRAULICHE

CORSO D'ACQUA — PIR-difesaMA-01 — NUMERO PROGRESSIVO (MONTE–VALLE)
muri in pietra e c.a. — TIPOLOGIA OPERE/DIFESE

opera	OA	opera di attraversamento
	VS	vasca di accumulo o sghiaiatrice
	BR	briglia o salto di fondo
difesa	MA	muri arginali
	CT	canalizzazioni: tombamento
	CA	canalizzazioni: sistemazione alveo

ELABORATI DI RIFERIMENTO :

- CG0700PRIDCSCSITR1C000001B
- CG0700PPIDCSCSITR1C000001B
- CG0700PFZDCSCSITR1C000001B
- CG0700PFZDCSCSITR1C000002B
- CG0700PIW0DCSCSITR1C000001B
- CG0700PIW0DCSCSITR1C000002B

N.B.: I DATI RELATIVI ALLA DG 87 RISULTANO INDICATIVI E DA VERIFICARE IN SITO

QUADRO D'UNIONE

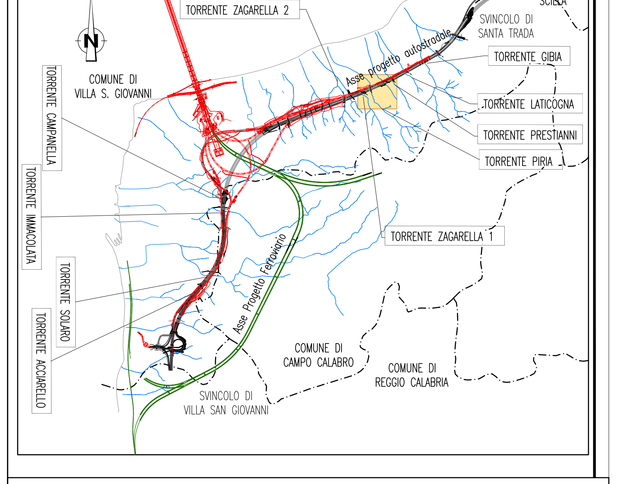

Stretto di Messina

Concessionaria per la progettazione, realizzazione e gestione del collegamento stabile tra la Sicilia e il Continente
Organismo di Diritto pubblico
(Legge n° 1158 del 17 dicembre 1971, modificata dal D.Lgs. n° 114 del 24 aprile 2003)

EurolinK

PONTE SULLO STRETTO DI MESSINA

PROGETTO DEFINITIVO

EUROLINK S.C.p.A.
IMPREGILO S.p.A. (Mandataria)
SOCIETA' ITALIANA PER CONDOTTE D'ACQUA S.p.A. (Mandante)
COOPERATIVA MURATORI E CEMENTISTI - C.M.C. di Ravenna Soc. Coop. a.r.l. (Mandante)
SACYR S.A.U. (Mandante)
ISHIKAWAJIMA - HARIMA HEAVY INDUSTRIES CO. Ltd. (Mandante)
A.C.I. S.C.P.A. - CONSORZIO STABILE (Mandante)

IL PROGETTISTA	IL CONTRAENTE GENERALE	STRETTO DI MESSINA	STRETTO DI MESSINA
Dott. Ing. F. Colla Ordine Ingegneri Milano n° 20355 — SINA — Dott. Ing. E. Poggini Ordine Ingegneri Milano n° 15408	Project Manager (Ing. P.P. Marcheselli)	Direttore Generale e RUP Validazione (Ing. G. Fiammenghi)	Amministratore Delegato (Dott. P. Ciucci)

COLLEGAMENTI CALABRIA

CS0789_F0

INFRASTRUTTURE STRADALI OPERE CIVILI
SISTEMAZIONI IDRAULICHE
TORRENTE PIRIA
PLANIMETRIA AREE DI ESONDAZIONE POST OPERAM

CODICE: C G 0 7 0 0 P P 8 D C S C S I T R 1 C 0 0 0 0 0 2 F0 — SCALA: 1:500

REV.	DATA	DESCRIZIONE	REDATTO	VERIFICATO	APPROVATO
F0	20/06/2011	EMISSIONE FINALE	S.OSSESA	F.BERTONI	F.COLLA

NOME DEL FILE: CS0789_F0.dwg