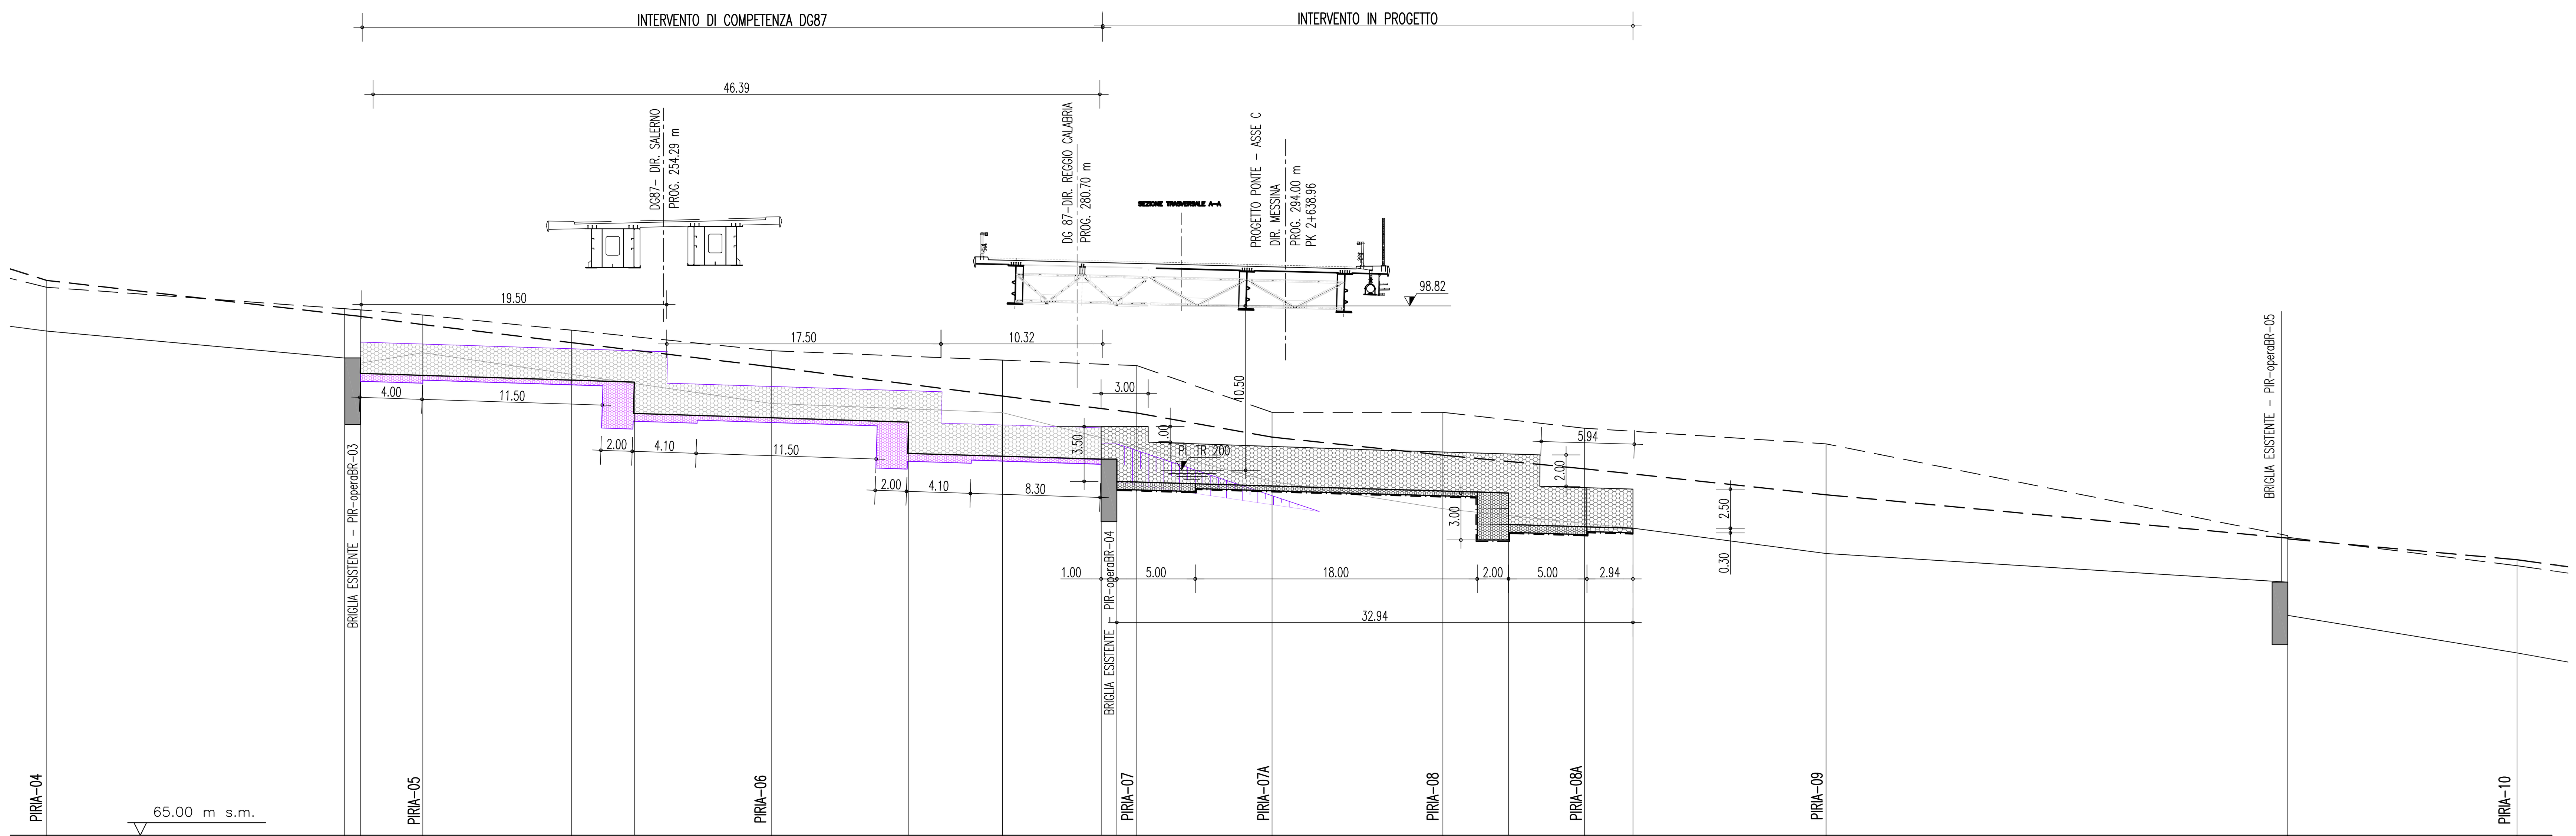

SCALA 1: 200

PICCHETTO	DISTANZA PARZIALE (m)	DISTANZA PROGRESSIVA (m)	QUOTA FONDO ALVEO (m s.m.)	SPONDA DX(m s.m.)	SPONDA SX(m s.m.)
PIRIA–04		214.94	97.20	100.44	100.00
	19.01	233.95	95.48	98.25	98.63
	1.	234.95	95.48 95.15	98.14	98.56
PIRIA–05	3.99	238.94	95.82	97.62	98.23
	9.48	248.42	94.44	96.47	97.26
PIRIA–06	12.76	261.18	92.58	94.92	95.95
	14.76	275.94	92.00	93.05	95.35
PIRIA–07	8.57	284.51	89.80	91.97	95.00
PIRIA–07A	8.64	293.15	87.60	90.43	92.01
PIRIA–08	10.90	304.05	85.86	89.28	92.01
PIRIA–08A	9.04	313.09	84.92	88.41	91.00
PIRIA–09	15.42	328.51	83.00	86.75	90.00
	29.47	357.98	81.14	83.98	84.14
		357.99	79.04	83.93	84.03
PIRIA–10	14.62	372.61	76.65	82.60	82.22

DISTANZA PROGRESSIVA (m)	QUOTA FONDO DI PROGETTO (m s.m.)
233.95	95.48
234.95	95.48 94.50
238.94	94.37
248.42	94.07
252.38	93.95 91.95
269.91	91.39 89.39
282.21	89.00
283.24	89.00 87.60
308.24	86.85 84.85
313.24	84.70
316.18	84.61

NOTE GENERALI

ELABORATI DI RIFERIMENTO :

- CG0700PRIDCSCSITR1C000001B
- CG0700PP8DCSCSITR1C000001B
- CG0700PP8DCSCSITR1C000002B
- CG0700PFZDCSCSITR1C000001B
- CG0700PFZDCSCSITR1C000002B
- CG0700PW9DCSCSITR1C000002B

N.B.: I DATI RELATIVI ALLA DG 87 RISULTANO INDICATIVI E DA VERIFICARE IN SITO

Stretto di Messina

Concessionaria per la progettazione, realizzazione e gestione del collegamento stabile tra la Sicilia e il Continente
Organismo di Diritto pubblico
(Legge n° 1158 del 17 dicembre 1971, modificata dal D.Lgs. n° 114 del 24 aprile 2003)

Eurolink

PONTE SULLO STRETTO DI MESSINA

PROGETTO DEFINITIVO

EUROLINK S.C.p.A.
IMPREGILO S.p.A. (Mandataria)
SOCIETA' ITALIANA PER CONDOTTE D'ACQUA S.p.A. (Mandante)
COOPERATIVA MURATORI E CEMENTISTI - C.M.C. di Ravenna Soc. Coop. a.r.l. (Mandante)
SACYR S.A.U. (Mandante)
ISHIKAWAJIMA - HARIMA HEAVY INDUSTRIES CO. Ltd. (Mandante)
A.C.I. S.C.P.A. - CONSORZIO STABILE (Mandante)

IL PROGETTISTA	IL CONTRAENTE GENERALE	STRETTO DI MESSINA	STRETTO DI MESSINA
SINA Dott. Ing. F. Colla Ordine Ingegneri Milano n° 20355 Eurolink Dott. Ing. E. Pagani Ordine Ingegneri Milano n° 15408	Project Manager (Ing. P.P. Marcheselli)	Direttore Generale e RUP Validazione (Ing. G. Fiammenghi)	Amministratore Delegato (Dott. P. Ciucci)

COLLEGAMENTI CALABRIA
INFRASTRUTTURE STRADALI OPERE CIVILI
SISTEMAZIONI IDRAULICHE
TORRENTE PIRIA
PROFILO LONGITUDINALE DI PROGETTO

CS0791_F0

CODICE: C G 0 7 0 0 P W 9 D C S C S I T R 1 C 0 0 0 0 0 1 F0 — SCALA: 1:200

REV.	DATA	DESCRIZIONE	REDATTO	VERIFICATO	APPROVATO
F0	20/06/2011	EMISSIONE FINALE	S.OSSESIA	F.BERTONI	F.COLLA

NOME DEL FILE: CS0791_F0.dwg