ZAG-05B SCALA 1:200

DISTANZA PROG. 254.01 m
DISTANZA PARZ. 25.21 m

90.20 (carico totale)
89.51 (quota idrometrica)

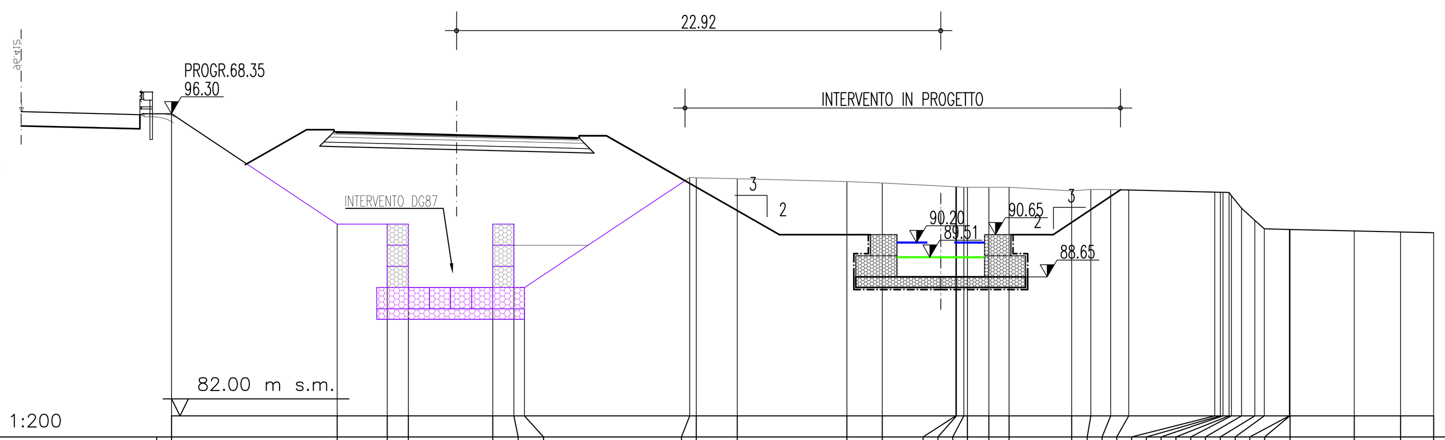

QUOTA TERRENO (m s.m.)	DISTANZA PROGRESSIVA (m)
96.30	68.35
91.07	76.19
91.07	78.56
91.07 / 88.07	79.56
88.07	83.56
91.07 / 91.07	84.56
88.07 / 88.07	85.06
93.28	92.88
93.27	93.19
93.22	95.13
93.09	100.32
93.02	102.00
92.84	105.48
92.84	105.51
92.82	105.86
92.82	106.03
92.82	107.04
92.82	108.00
92.65	110.96
92.72	111.87
92.71	112.81
92.69	113.66
92.59	117.74
92.58	118.00
92.58	118.13
92.57	118.41
92.42	118.52
91.83	119.01
91.25	119.63
90.85	120.08
90.82	121.27
90.82	121.29
90.82	121.30
90.75	124.34
90.70	126.53
90.67	128.10

DISTANZA PARZIALE (m): 7.84, 2.37, 1., 4.00, 1.0, 0.5, 7.82, 1.94, 5.19, 1.68, 3.48, 2.96, 3.04, 2.19, 1.57

ZAG-06A SCALA 1:200

DISTANZA PROG. 290.18 m
DISTANZA PARZ. 36.17 m

77.12 (carico totale)
76.42 (quota idrometrica)

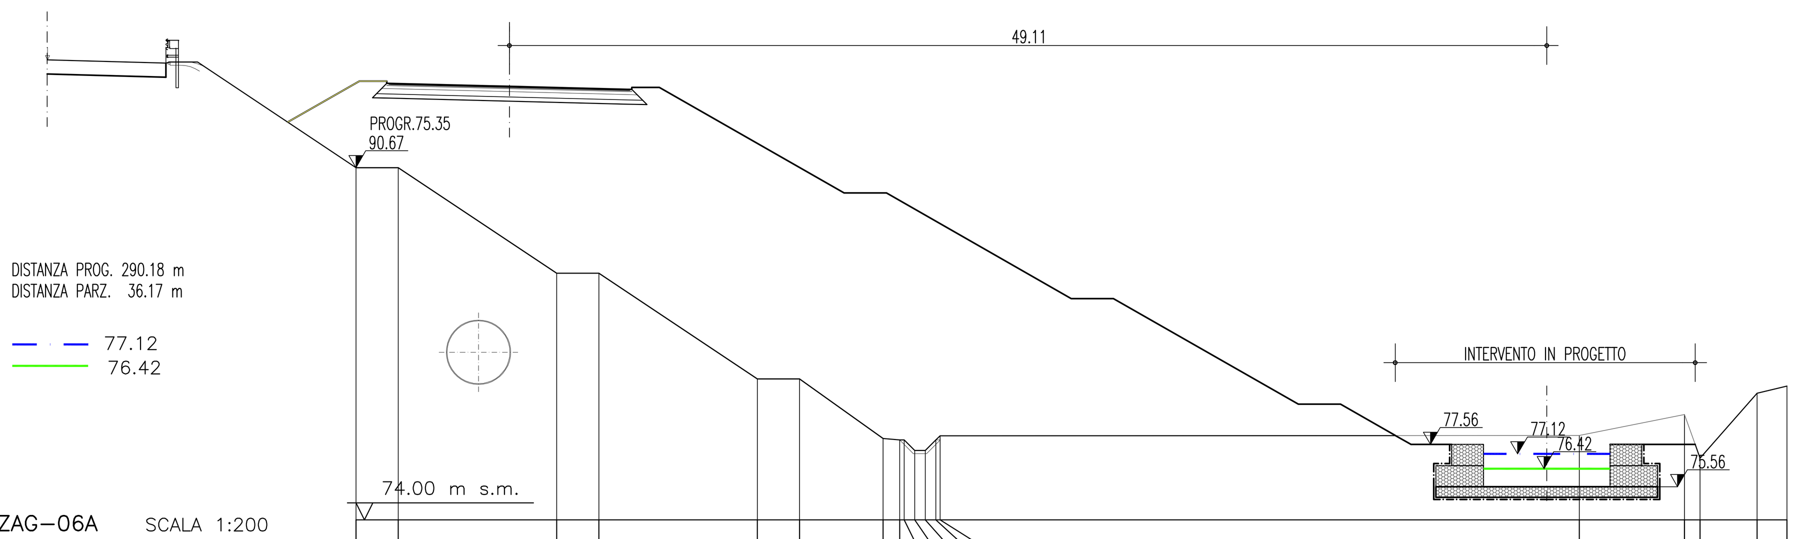

QUOTA TERRENO (m s.m.)	DISTANZA PROGRESSIVA (m)
90.67	75.35
90.67	77.35
85.67	84.85
85.67	86.85
80.67	94.35
80.67	96.35
77.85	100.30
77.78	101.09
77.78	101.30
77.28	101.80
77.28	102.30
77.78	102.80
77.98	103.00
77.99	133.26
78.98	138.24
76.92	138.98
79.99	141.68
80.33	143.09

DISTANZA PARZIALE (m): 2.00, 7.50, 2.00, 7.50, 2.00, 3.95, 30.26, 4.98, 2.70, 1.41

ZAG-06B SCALA 1:200

DISTANZA PROG. 320.23 m
DISTANZA PARZ. 30.05 m

68.19 (carico totale)
67.52 (quota idrometrica)

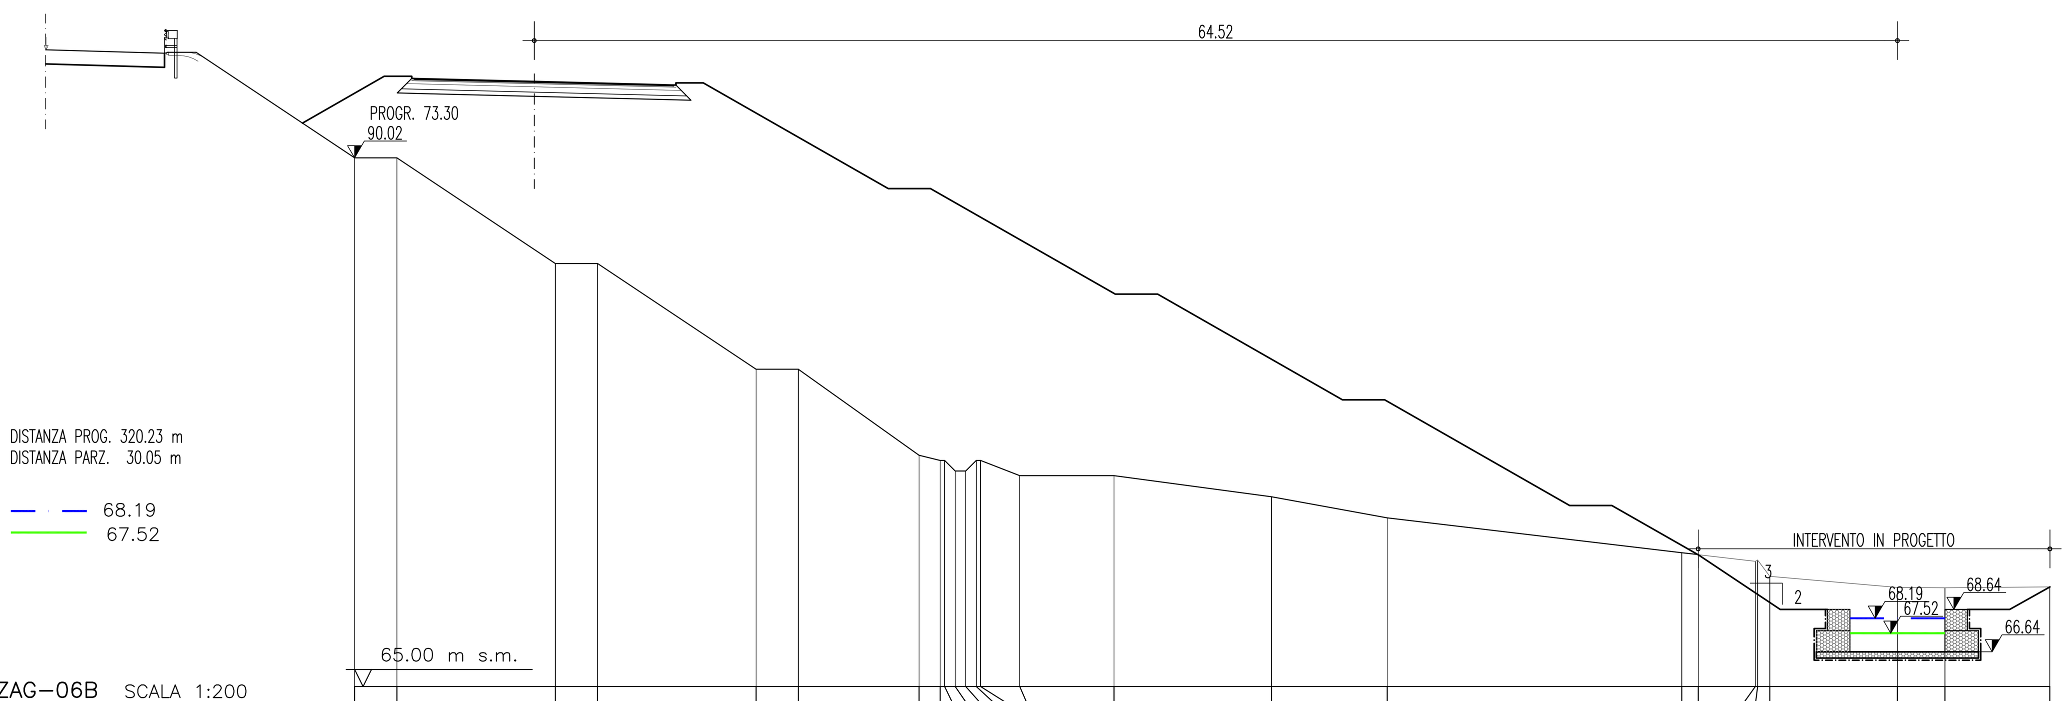

QUOTA TERRENO (m s.m.)	DISTANZA PROGRESSIVA (m)
90.02	73.30
90.02	75.30
85.02	82.80
85.02	84.80
80.02	92.30
80.02	94.30
75.94	100.01
75.70	101.01
75.70	101.22
75.20	101.72
75.20	102.22
75.70	102.72
75.70	102.93
74.98	104.78
74.98	109.24
73.98	116.69
72.98	122.17
71.33	136.11
71.24	136.89
70.92	139.59
70.98	139.70
70.21	140.28
69.69	146.32
69.67	148.57
69.71	153.53

DISTANZA PARZIALE (m): 2.00, 7.50, 2.00, 7.50, 2.00, 5.71, 1., 4.46, 7.45, 5.48, 13.94, 2.70, 6.04, 2.25, 4.96

ZAG-10 SCALA 1:200

DISTANZA PROG. 372.21 m
DISTANZA PARZ. 51.98 m

65.91 (carico totale)
65.37 (quota idrometrica)

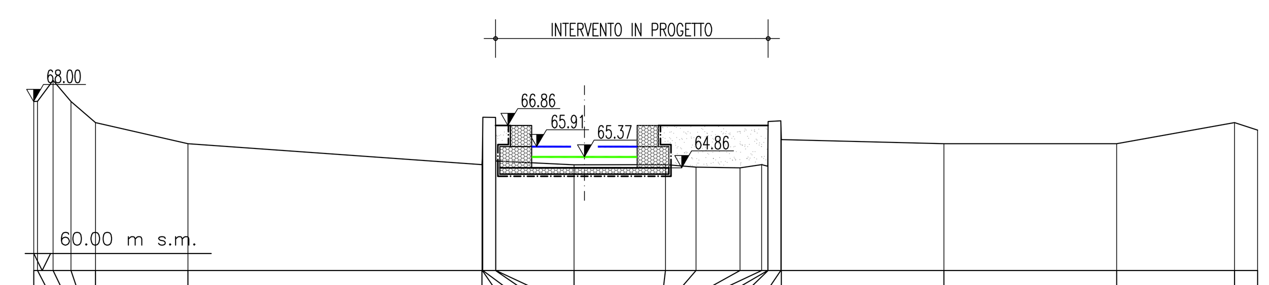

QUOTA TERRENO (m s.m.)	DISTANZA PROGRESSIVA (m)
68.00	0.00
68.01	0.18
69.00	0.92
68.00	1.76
67.00	2.92
66.00	7.30
65.01	21.22
65.30	21.24
67.25	21.26
67.24	21.86
65.18	21.88
65.00	25.58
65.01	29.91
64.89	31.35
64.86	33.44
65.01	34.46
64.93	34.75
67.05	34.77
67.08	35.37
66.19	35.39
66.00	43.09
66.00	51.27
67.00	56.85
66.64	57.94

DISTANZA PARZIALE (m): 4.38, 13.92, 3.70, 4.33, 7.70, 8.18, 5.58

ZAG-11 SCALA 1 : 200

DISTANZA PROG. 440.72 m
DISTANZA PARZ. 68.51 m

58.90 (carico totale)
58.25 (quota idrometrica)

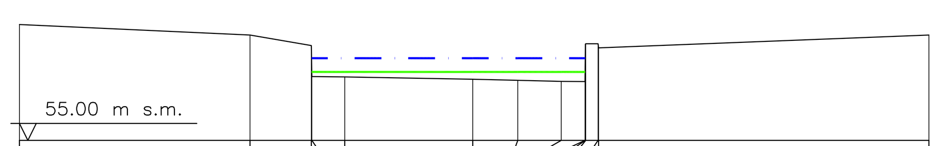

QUOTA TERRENO (m s.m.)	DISTANZA PROGRESSIVA (m)
60.50	0.00
60.00	10.92
59.50	13.83
58.03	13.85
58.01	15.41
57.90	21.47
57.85	23.61
57.80	25.66
57.79	26.79
59.57	26.81
59.59	26.82
59.59	27.41
59.39	27.43
60.00	43.08

DISTANZA PARZIALE (m): 10.92, 2.91, 6.06, 2.14, 15.65

ZAG-12 SCALA 1 : 200

DISTANZA PROG. 492.45 m
DISTANZA PARZ. 51.73 m

53.04 (carico totale)
52.43 (quota idrometrica)

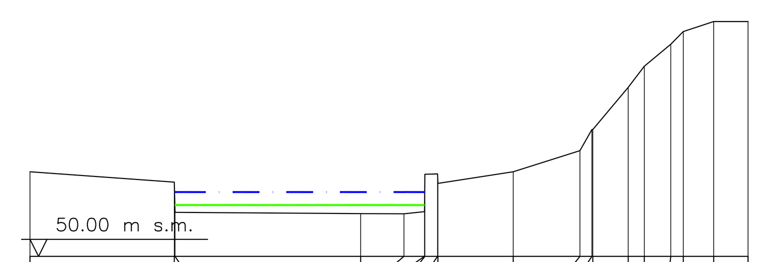

QUOTA TERRENO (m s.m.)	DISTANZA PROGRESSIVA (m)
54.00	0.00
53.51	6.83
52.08	6.86
52.02	15.65
52.01	17.70
52.11	18.67
53.88	18.69
53.90	19.29
53.45	19.31
54.00	22.87
55.00	26.03
56.00	26.60
56.00	26.64
58.00	28.32
59.00	29.08
60.04	30.33
60.64	30.92
61.11	32.36
61.11	33.99

DISTANZA PARZIALE (m): 6.83, 8.79, 3.56, 3.16, 1.68, 1.44, 1.63

ZAG-13 SCALA 1 : 200

DISTANZA PROG. 580.70 m
DISTANZA PARZ. 88.25 m

45.01 (carico totale)
44.06 (quota idrometrica)

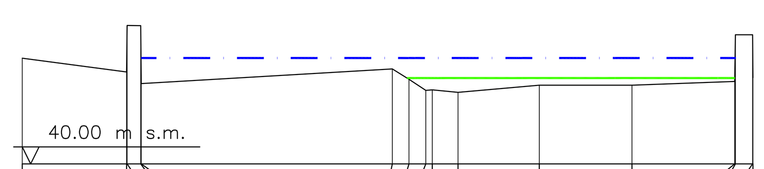

QUOTA TERRENO (m s.m.)	DISTANZA PROGRESSIVA (m)
45.00	0.00
44.35	4.94
46.55	4.96
46.54	5.61
43.80	5.63
44.49	17.51
44.00	18.30
43.48	19.09
43.50	19.40
43.38	20.62
43.72	24.46
43.72	28.85
43.90	33.71
46.11	33.74
46.11	34.55
44.08	34.57

DISTANZA PARZIALE (m): 4.94, 11.88, 3.84, 4.39, 4.86

ZAG-14 SCALA 1 : 200

DISTANZA PROG. 627.30 m
DISTANZA PARZ. 46.60 m

38.74 (carico totale)
37.70 (quota idrometrica)

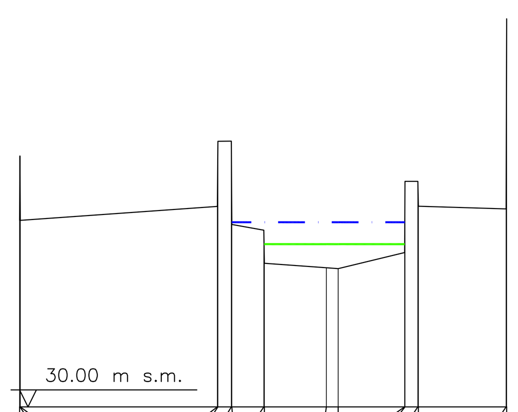

QUOTA TERRENO (m s.m.)	DISTANZA PROGRESSIVA (m)
38.83	0.00
41.88	0.02
38.83	0.04
39.49	9.38
42.57	9.40
42.58	10.04
38.63	10.06
38.36	11.58
36.80	11.60
36.58	14.54
36.54	15.10
37.30	18.25
40.67	18.27
40.67	18.88
39.50	18.90
39.37	23.06
48.37	23.08

DISTANZA PARZIALE (m): 9.34, 2.94, 3.15, 4.16

NOTE GENERALI

LEGENDA

- — — CARICO TOTALE TR 200 ANNI (m s.m.)
- —— QUOTA IDROMETRICA TR 200 ANNI (m s.m.)

ELABORATI DI RIFERIMENTO :

- CG0700PRIDCSCSITRC3000001B
- CG0700PP8DCSCSITRC3000001B
- CG0700PP8DCSCSITRC3000002B
- CG0700PF8DCSCSITRC3000001B
- CG0700PF9DCSCSITRC3000002B
- CG0700PW9DCSCSITRC3000001B
- CG0700PWADCSCSITRC3000001B
- CG0700PW9DCSCSITRC3000002B

N.B.: I DATI RELATIVI ALLA DG 87 RISULTANO INDICATIVI E DA VERIFICARE IN SITO

Stretto di Messina
Concessionaria per la progettazione, realizzazione e gestione del collegamento stabile tra la Sicilia e il Continente
Organismo di Diritto pubblico
(Legge n° 1158 del 17 dicembre 1971, modificata dal D.Lgs. n° 114 del 24 aprile 2003)

Eurolink

PONTE SULLO STRETTO DI MESSINA

PROGETTO DEFINITIVO

EUROLINK S.C.p.A.
IMPREGILO S.p.A. (Mandataria)
SOCIETA' ITALIANA PER CONDOTTE D'ACQUA S.p.A. (Mandante)
COOPERATIVA MURATORI E CEMENTISTI - C.M.C. di Ravenna Soc. Coop. a.r.l. (Mandante)
SACYR S.A.U. (Mandante)
ISHIKAWAJIMA - HARIMA HEAVY INDUSTRIES CO. Ltd. (Mandante)
A.C.I. S.C.P.A. - CONSORZIO STABILE (Mandante)

IL PROGETTISTA	IL CONTRAENTE GENERALE	STRETTO DI MESSINA	STRETTO DI MESSINA
Dott. Ing. F. Colla, Ordine Ingegneri Milano n° 20355 — SINA — Dott. Ing. E. Pagani, Ordine Ingegneri Milano n° 15408	Project Manager (Ing. P.P. Marcheselli)	Direttore Generale e RUP Validazione (Ing. G. Fiammenghi)	Amministratore Delegato (Dott. P. Ciucci)

COLLEGAMENTI CALABRIA

INFRASTRUTTURE STRADALI OPERE CIVILI
SISTEMAZIONI IDRAULICHE
TORRENTE ZAGARELLA 1
SEZIONI TRASVERSALI POST OPERAM – TAVOLA 2

CS0802_F0

CODICE	SCALA:
C G 0 7 0 0 P W 9 D C S C S I T R C 3 0 0 0 0 3 F0	1:200

REV.	DATA	DESCRIZIONE	REDATTO	VERIFICATO	APPROVATO
F0	20/06/2011	EMISSIONE FINALE	B.LO GIUDICE	F.BERTONI	F.COLLA

NOME DEL FILE: CS0802_F0.dwg