TRACCIAMENTO IN ASSE INALVEAZIONE
SCALA 1:500

P1	
X	204.194,657
Y	533.314,953

V1	
X	204.193,567
Y	533.323,192
R	50,00
α	1,86°
Tg	0,81
Sv	1,62

V2	
X	204.191,954
Y	533.333,884
R	50,00
α	2,67°
Tg	1,15
Sv	2,27

V3	
X	204.190,059
Y	533.343,372
R	50,00
α	5,90°
Tg	2,58
Sv	5,15

P2	
X	204.186,592
Y	533.355,453

NOTE GENERALI

LEGENDA

- LIMITE ESONDAZIONE TR 200 ANNI
- LINEA INVILUPPO DELLA PROIEZIONE DEI CARICHI TOTALI (TR 200 ANNI)
- ZAG2 — TRACCIA DEL PROFILO
- ZAG2-01 — TRACCIA DELLE SEZIONI CON INDICAZIONE DELLA PROGRESSIVA DI ORIGINE
- 2A — TRACCIA DELLE SEZIONI DI COMPETENZA DG87
- MURI D'ARGINE/CANALIZZAZIONI: SISTEMAZIONE ALVEO
- BRIGLIA O SALTO DI FONDO
- AREA DI RIPRISTINO CON MATERIALE DI RISULTA DEGLI SCAVI

TIPOLOGIA E CODIFICA DELLE OPERE IDRAULICHE

CORSO D'ACQUA — ZAG2-difesaMA-03 — NUMERO PROGRESSIVO (MONTE-VALLE)
muri in pietra su strada — TIPOLOGIA OPERE/DIFESE

opera	OA	opera di attraversamento
	VS	vasca di accumulo o sghiaiatrice
	BR	briglia o salto di fondo
difesa	MA	muri arginali
	CI	tamponamento
	CA	canalizzazioni, sistemazione alveo

ELABORATI DI RIFERIMENTO :

- C00700PRIDCSCSITR0C000001B
- C00700PP8DCSCSITR0C000001B
- C00700PFZDCSCSITR0C000001B
- C00700PFZDCSCSITR0C000002B
- C00700PW9DCSCSITR0C000001B

N.B.: I DATI RELATIVI ALLA DG 87 RISULTANO INDICATIVI E DA VERIFICARE IN SITO

QUADRO D'UNIONE

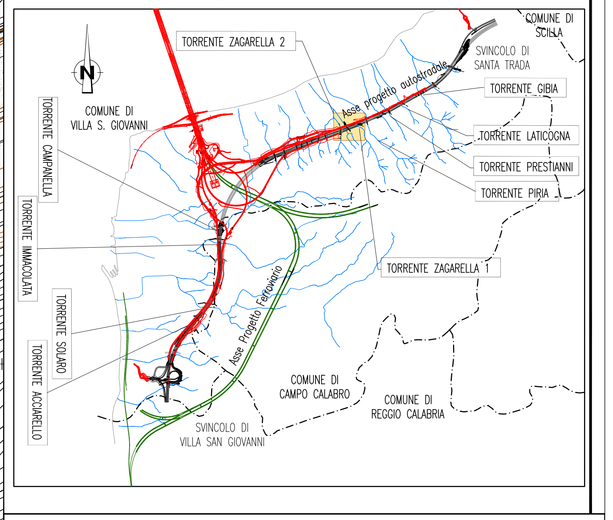

Stretto di Messina

Concessionaria per la progettazione, realizzazione e gestione del collegamento stabile tra la Sicilia e il Continente
Organismo di Diritto pubblico
(Legge n° 1158 del 17 dicembre 1971, modificata dal D.Lgs. n° 114 del 24 aprile 2003)

EurolinK

PONTE SULLO STRETTO DI MESSINA

PROGETTO DEFINITIVO

EUROLINK S.C.p.A.
IMPREGILO S.p.A. (Mandataria)
SOCIETA' ITALIANA PER CONDOTTE D'ACQUA S.p.A. (Mandante)
COOPERATIVA MURATORI E CEMENTISTI - C.M.C. di Ravenna Soc. Coop. a.r.l. (Mandante)
SACYR S.A.U. (Mandante)
ISHIKAWAJIMA - HARIMA HEAVY INDUSTRIES CO. Ltd. (Mandante)
A.C.I. S.C.P.A. - CONSORZIO STABILE (Mandante)

IL PROGETTISTA	IL CONTRAENTE GENERALE	STRETTO DI MESSINA	STRETTO DI MESSINA
Dott. Ing. F. Collo Ordine Ingegneri Milano n° 20355 — Dott. Ing. E. Pagani Ordine Ingegneri Milano n° 15408	Project Manager (Ing. P.P. Marcheselli)	Direttore Generale e RUP Validazione (Ing. G. Fiammenghi)	Amministratore Delegato (Dott. P. Ciucci)

COLLEGAMENTI CALABRIA

CS0805_F0

INFRASTRUTTURE STRADALI OPERE CIVILI
SISTEMAZIONI IDRAULICHE
TORRENTE ZAGARELLA 2
PLANIMETRIA AREE DI ESONDAZIONE POST OPERAM

CODICE	SCALA:
C G 0 7 0 0 P P 8 D C S C S I T R 0 C 0 0 0 0 0 2 F0	1:500

REV.	DATA	DESCRIZIONE	REDATTO	VERIFICATO	APPROVATO
F0	20/06/2011	EMISSIONE FINALE	B.LO GIUDICE	F.BERTONI	F.COLLA

NOME DEL FILE: CS0805_F0.dwg