




SEZIONE A-A  
SCALA 1:250

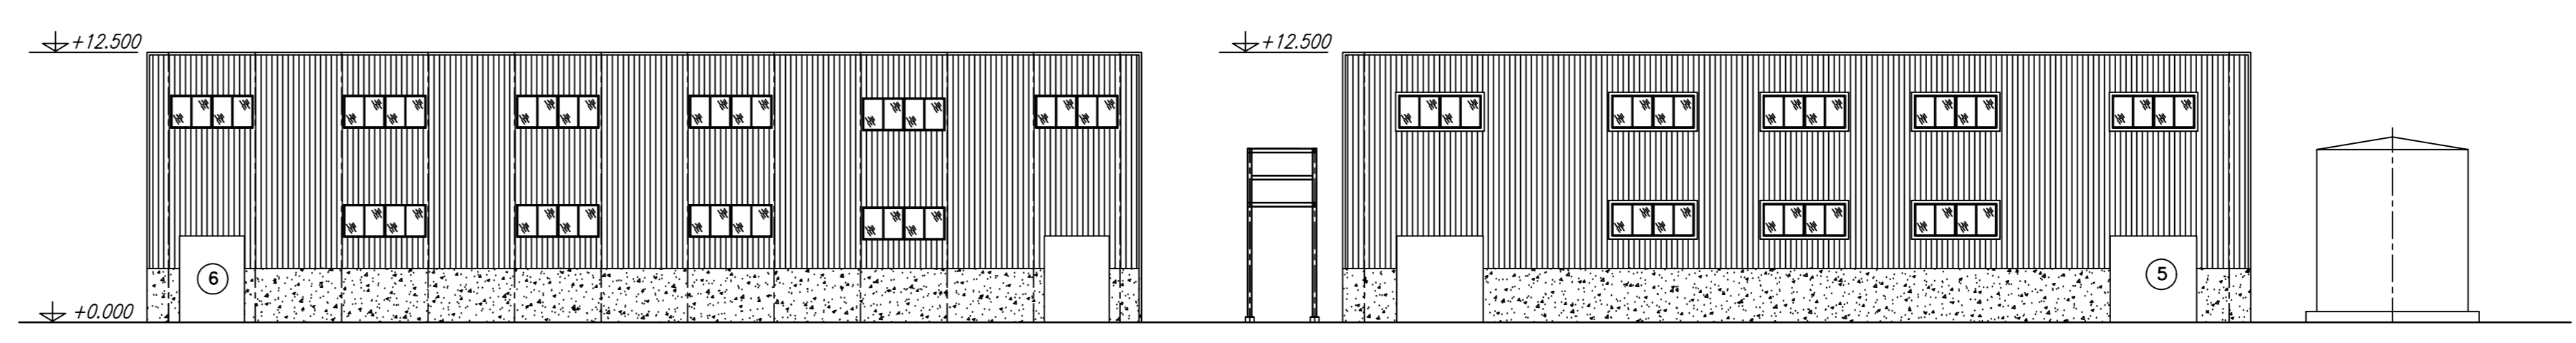


SEZIONE E-E  
SCALA 1:250

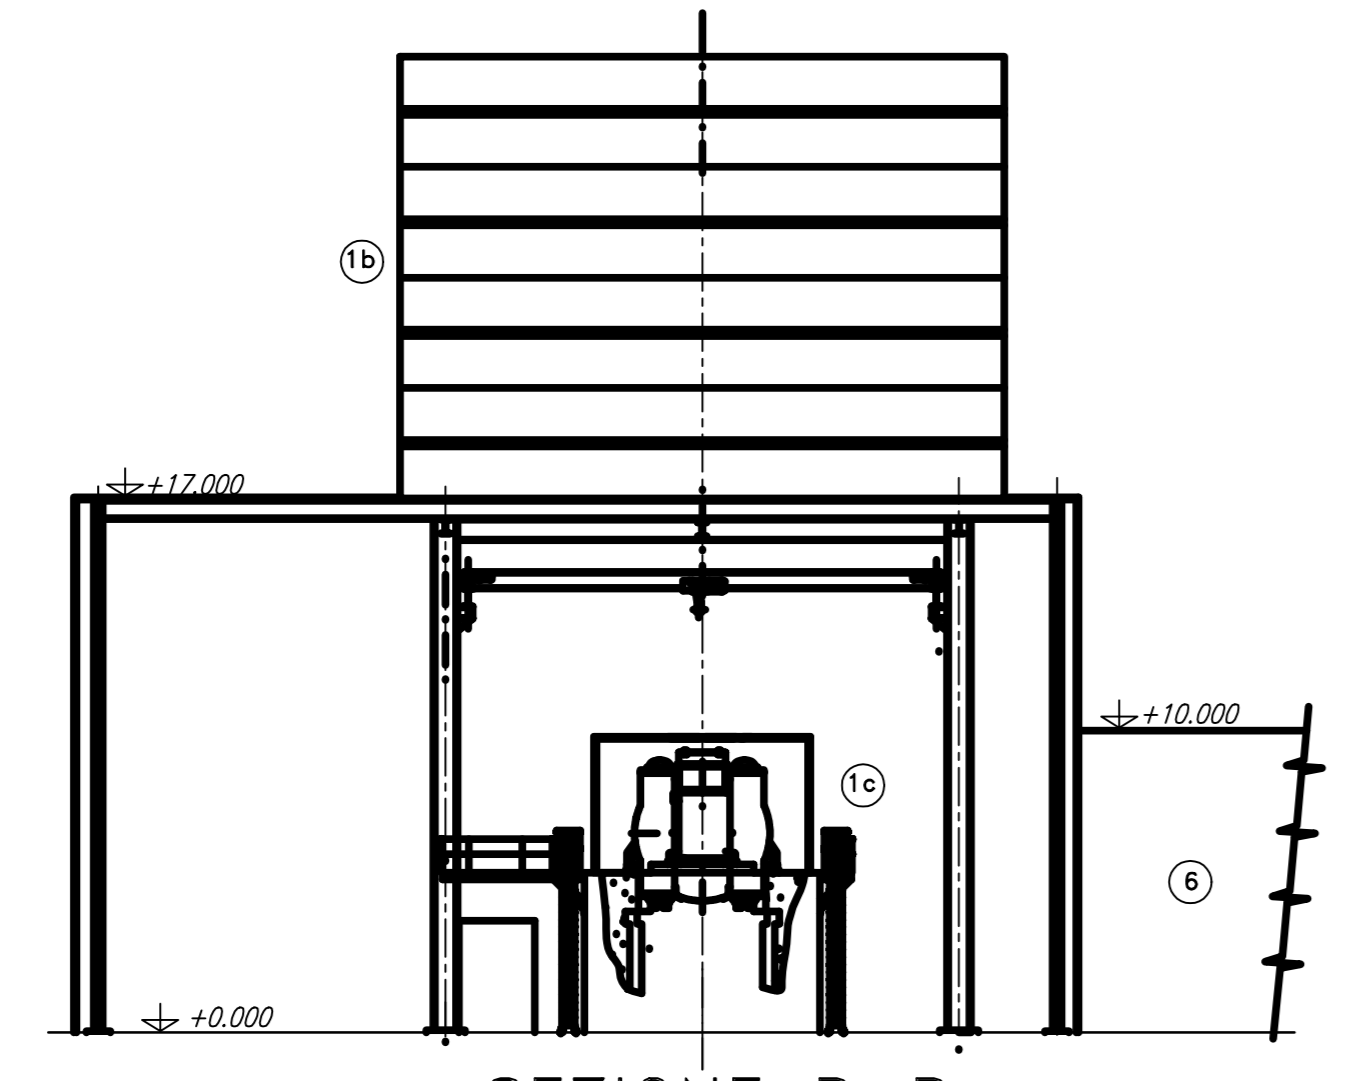

SEZIONE B-B  
SCALA 1:250

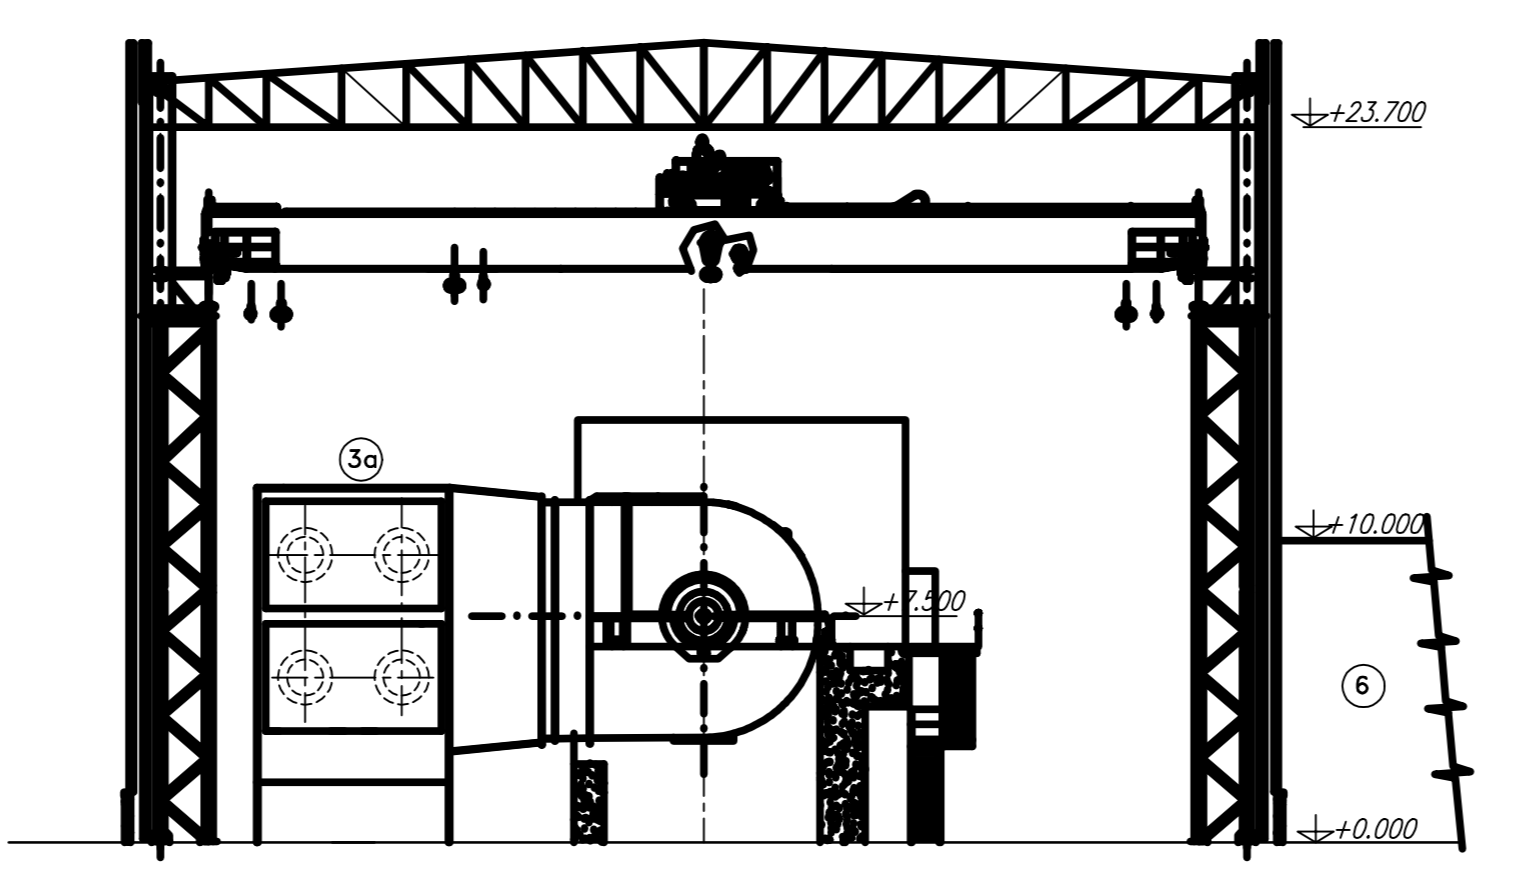

SEZIONE C-C  
SCALA 1:250

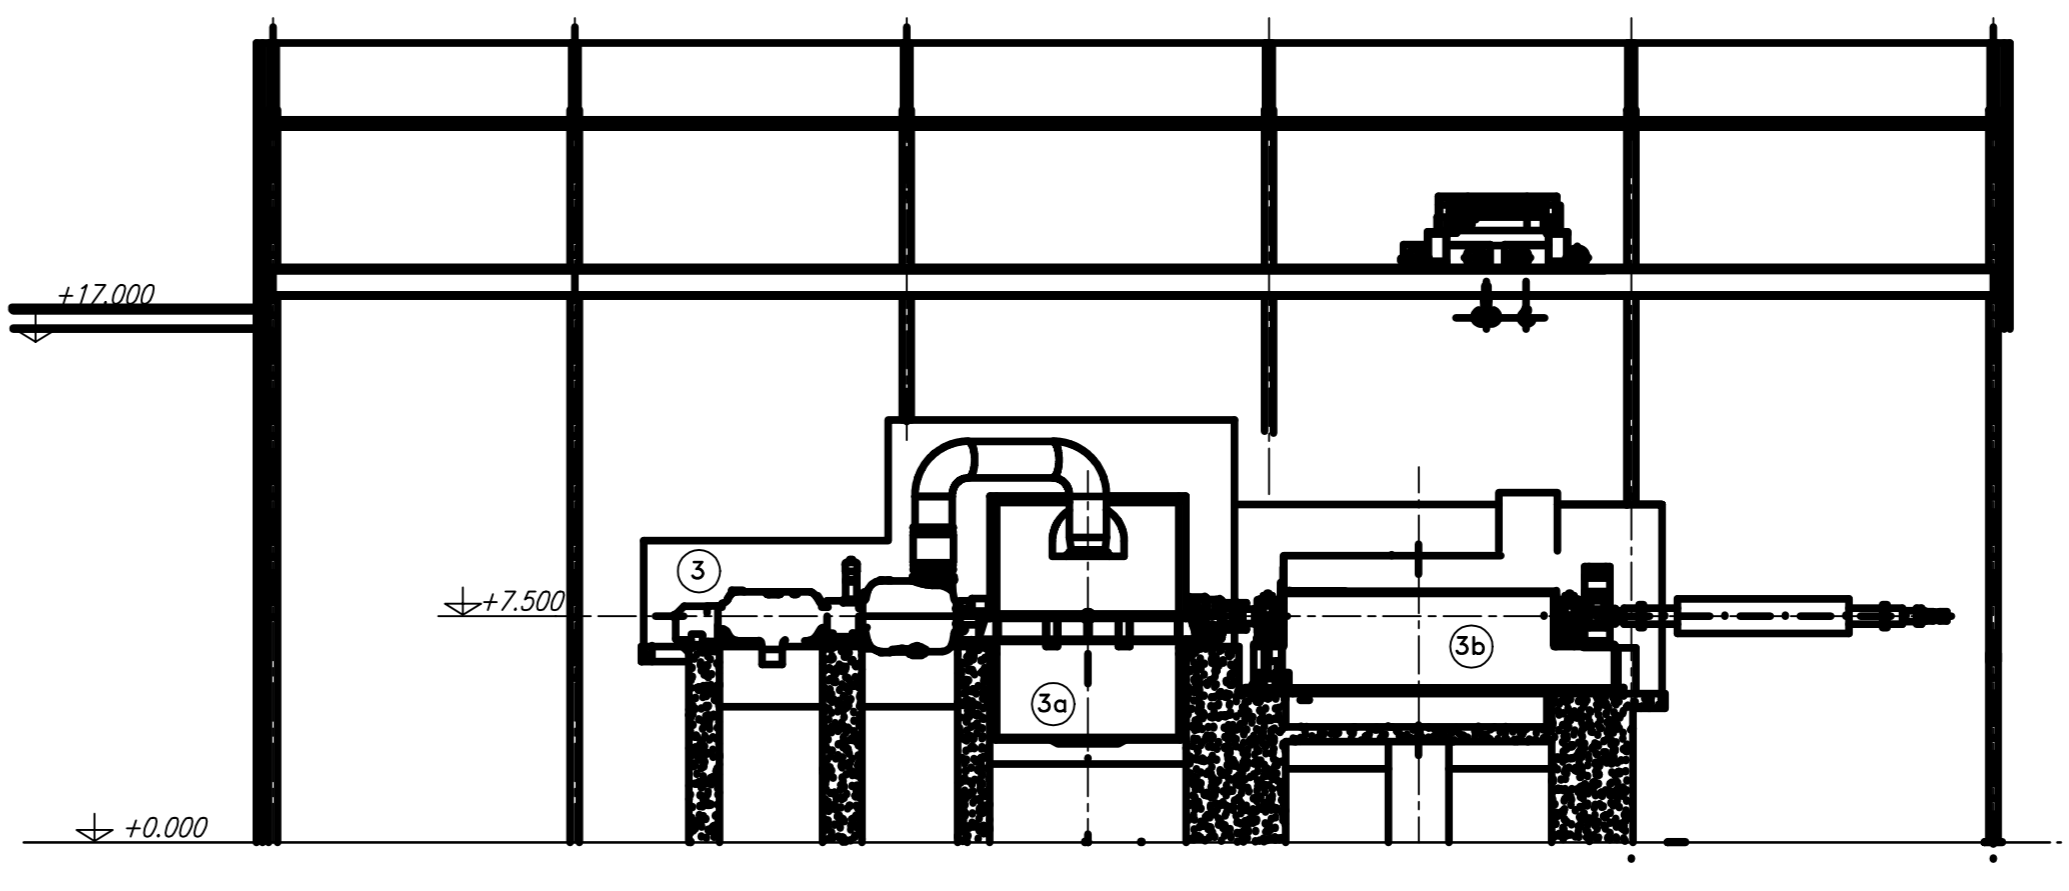

SEZIONE D-D  
SCALA 1:250

LEGENDA APPARECCHIATURE NUOVA UNITA'	
POS.	DENOMINAZIONE IMPIANTO
1	TURBOGAS
1a	TURBINA A GAS
1b	FILTRO ARIA COMBURENTE
1c	GENERATORE
1d	AREA SISTEMA CCCW
1e	AIR COOLER AUX
2	CALDAIA A RECUPERO E CAMINO
3	TURBINA A VAPORE
3a	CONDENSATORE
3b	GENERATORE
4	TRASFORMATORI
5	EDIFICIO SERVIZI INDUSTRIALI
6	EDIFICIO ELETTRICO
8	CAMINO DI BY-PASS
10	NUOVA STAZIONE GAS NATURALE
11	AREA DI STOCCAGGIO BOMBOLE CO2 - H2
12	VASCA PRIMA PIOGGIA
14	GENERATORE DIESEL EMERGENZA
15	VASCA POMPE ACQUA DI MARE SERVIZI

00	09-11-18	SP	EMESSO						
REV. Data	SCOPE Scopo	REVISION DESCRIPTION Descrizione della revisione	PREPARED BY Preparato	COOPERATIONS Collaborazioni	APPROVED BY Approvato	ESKED BY Emesso			
CLIENT Cliente			ENEL GLOBAL GENERATION - GENERATION ITALY			CNCI			
JOB No			DOC No			CAPACITY STRATEGY ITALY			
PROJECT Progetto			TITOLO			FUSINA-SOLUZIONE OCGT/CCGT			
ENGINEERING AND CONSTRUCTION			SISTEMAZIONI APPARECCHIATURE			PIANTA E SEZIONI			
SCALE Scala			DWG No			REV. No			
1:500			PBITC00902			01 - 01			
FILE NAME Nome file			REPLACES DWG No			SEC. NEXX			
PBITC0090200.dwg									

Questo documento è proprietà di ENEL SpA. È vietata espressamente la ristampa o l'uso non autorizzato senza la permesso scritto. This document is property of ENEL SpA. It is strictly forbidden to reproduce this document, wholly or partially, and to disseminate its contents without the written authorization of ENEL SpA.