PROFILI DI RIGURGITO

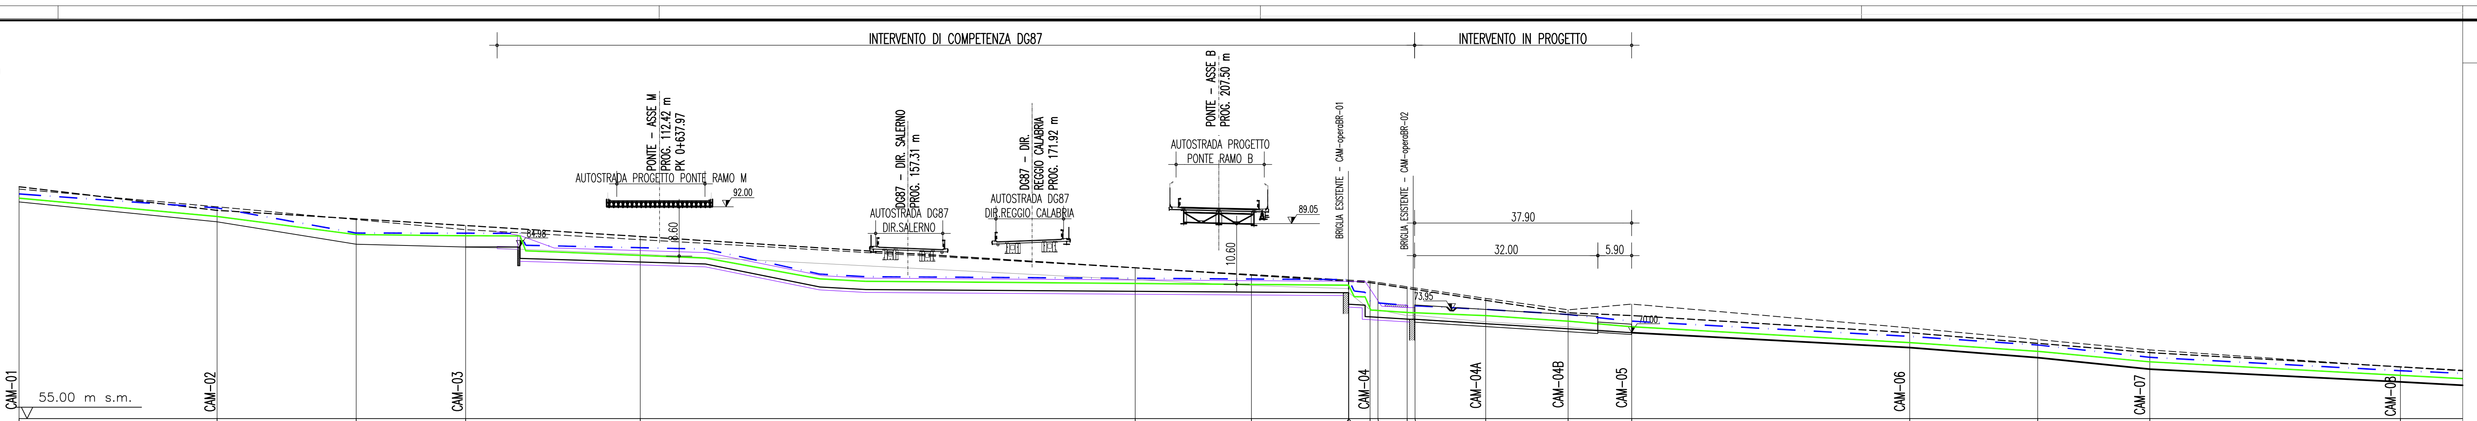

SCALA 1:500

| | CAM-01 | | CAM-02 | | CAM-03 | | |