

Legenda
 Area di impianto



REVISIONI			
N°	DATA	DESCRIZIONE	NOME DEL FILE
00	10/05/2019	Prima emissione	Planimetria_catastale.pdf

CESI 

Centrale Termoelettrica di Torvaldaliga Nord di Civitavecchia (RM)
 Progetto di sostituzione delle unità a carbone esistenti con nuove unità a gas


OSTACOLI AL VOLO

Planimetria catastale

N° TAVOLA	FORMATO	SCALA	FOLIO
	A0	1:2000	1 / 2

0 50 100 200 m

Sistema di riferimento: WGS84 - UTM fuso 32 nord

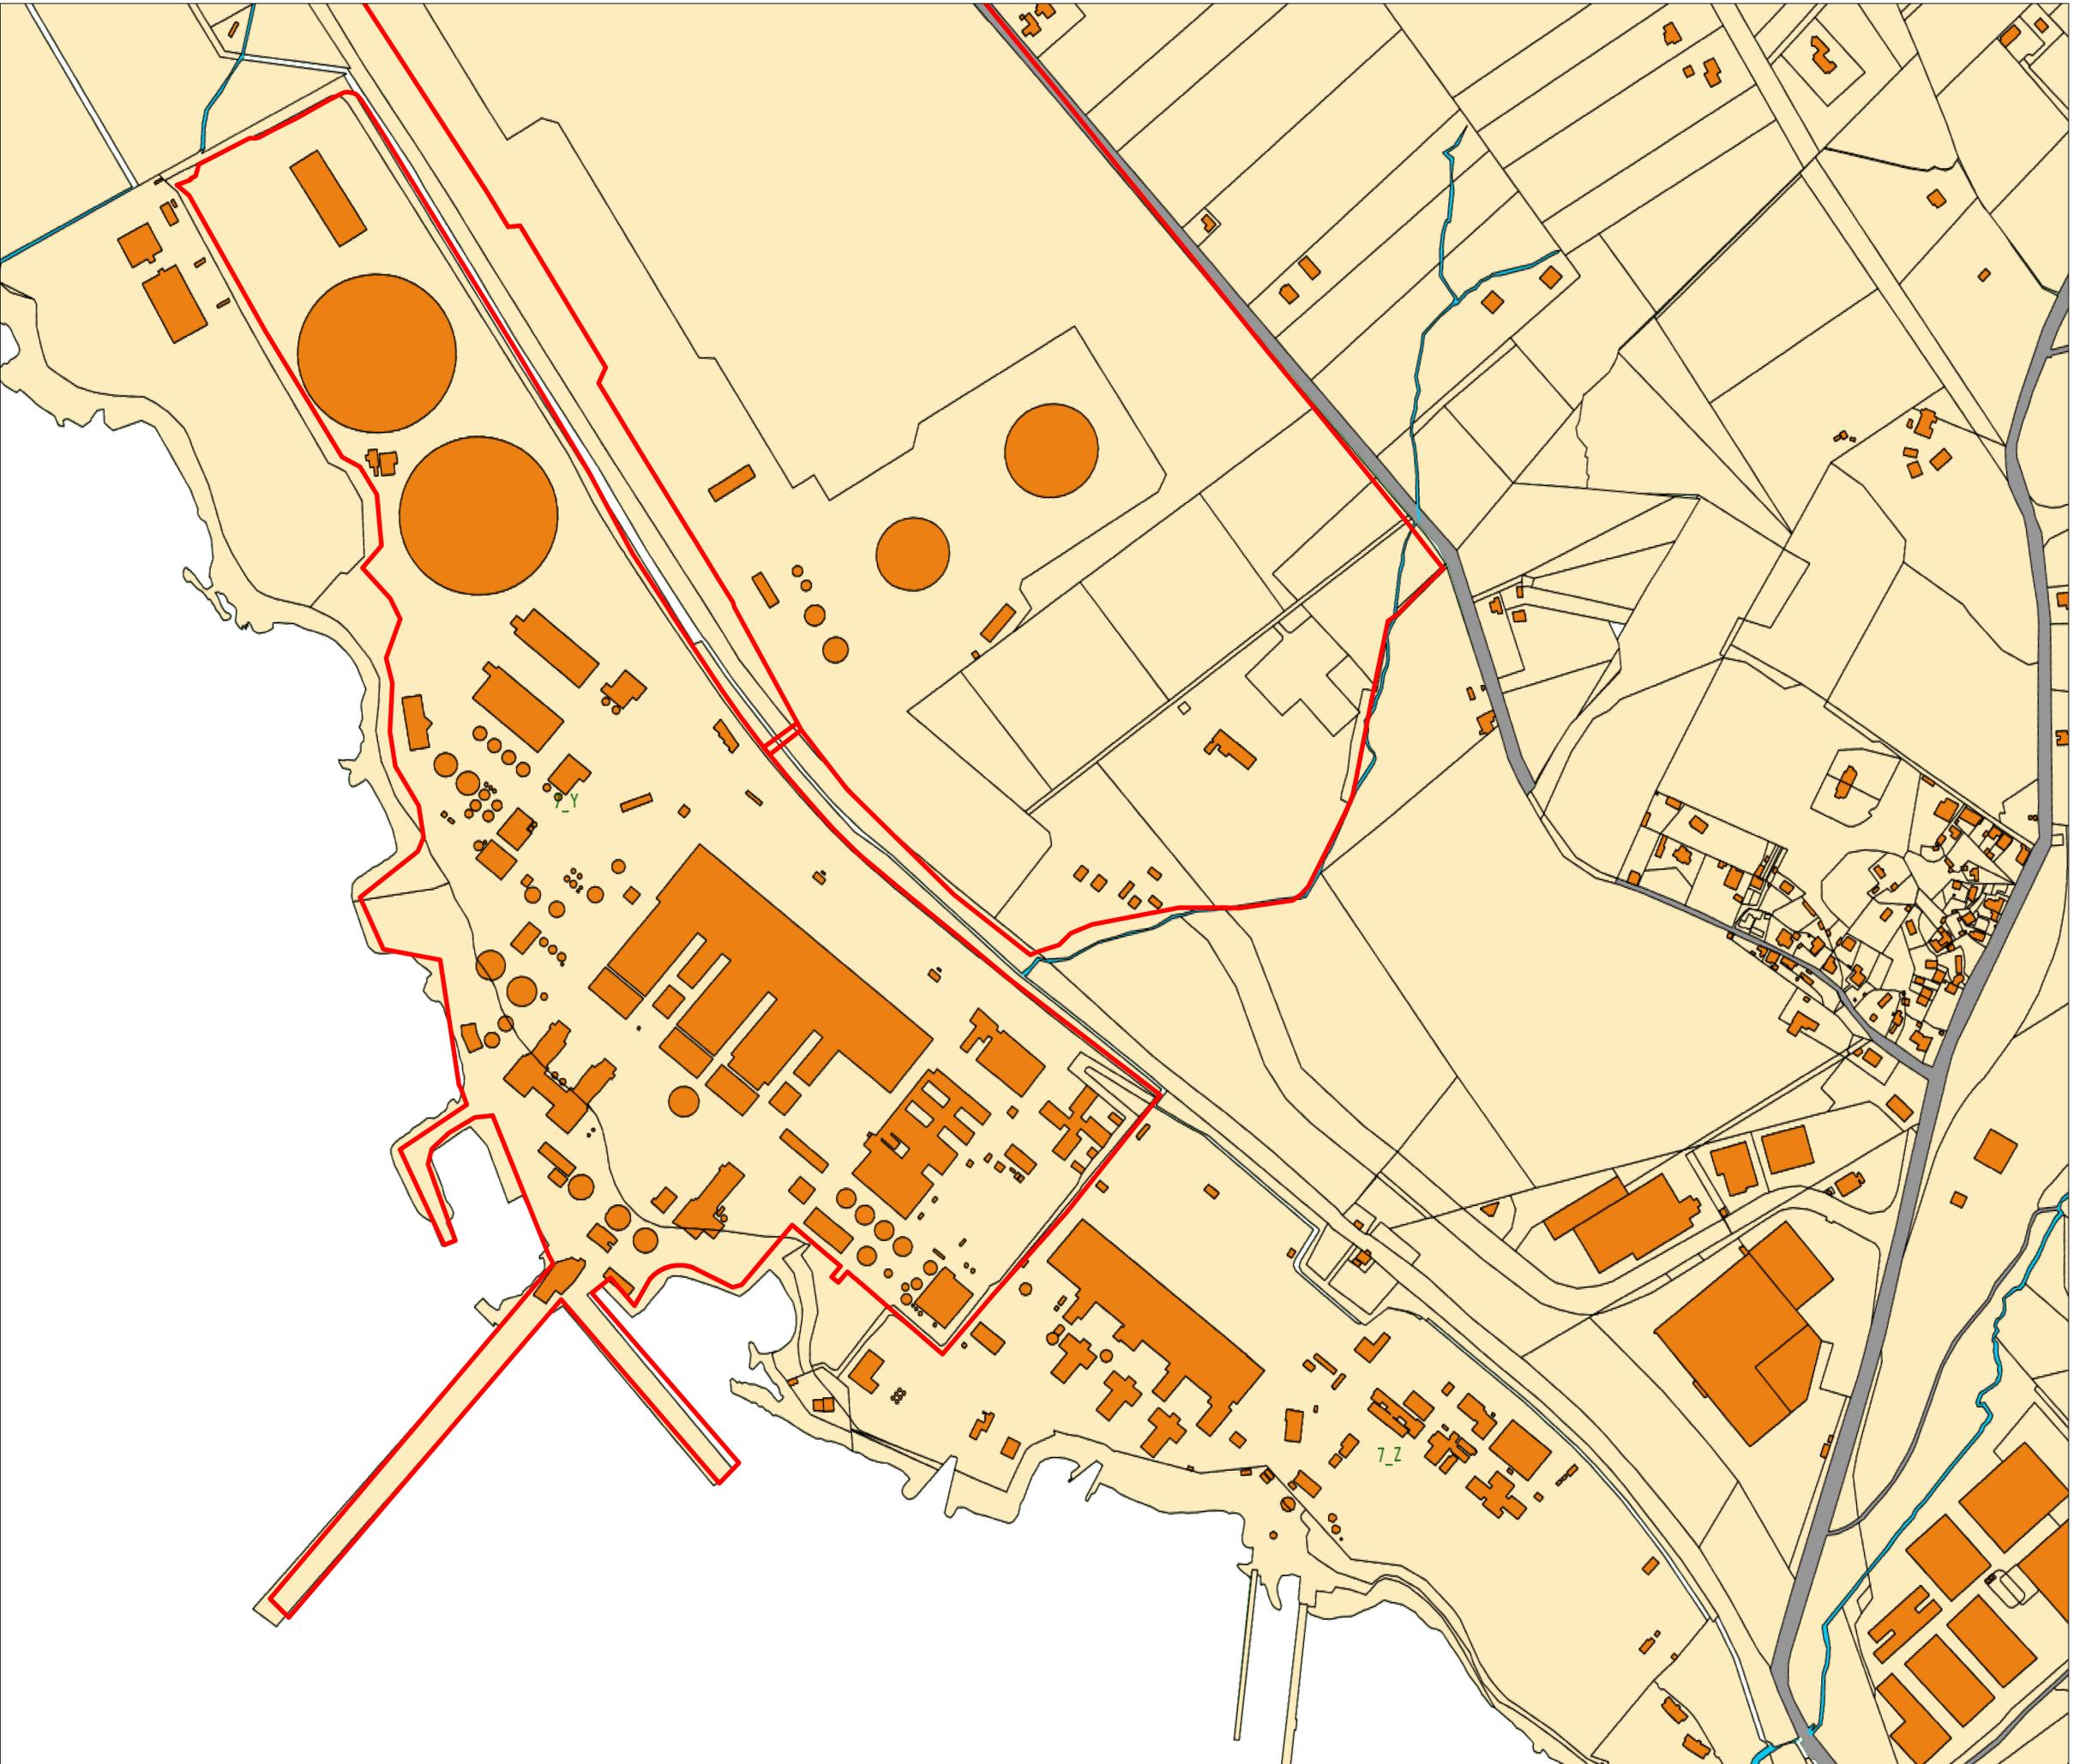

Legenda
 Area di impianto



REVISIONI			
N°	10/05/2015	Prima emissione	Planimetria_catastale.pdf
N°	DATA	DESCRIZIONE	NOME DEL FILE

CESI 

CODIFICA

COMMESSA

PROTOCOLLO

Centrale Termoelettrica di Torvaldaliga Nord di Civitavecchia (RM)
 Progetto di sostituzione delle unità a carbone esistenti con nuove unità a gas

OSTACOLI AL VOLO

Planimetria catastale

N° TAVOLA	FORMATO	SCALA	FOLIO
	A0	1:2000	2 / 2

0 50 100 200 m

Sistema di riferimento: WGS84 - UTM fuso 32 nord