


NUOVO SVINCOLO DI COSENZA NORD AL km 250+000 - IN LOCALITÀ SETTIMO DI RENDE

PROGETTO DI FATTIBILITA' TECNICA ED ECONOMICA

Legenda

-  Intervento in nuova sede
-  Adeguamento in sede viabilità esistente
-  Ambito di paesaggio collinare agricolo
-  Ambito di paesaggio pianeggiante produttivo
-  Fiume Crati
-  Sistema idrografico principale
-  Tessuto produttivo, prevalentemente industriale
-  Tessuto misto, prevalentemente residenziale
-  Barriere visive permanenti (edificato di margine)
-  Ferrovia
-  A3 SA-RC

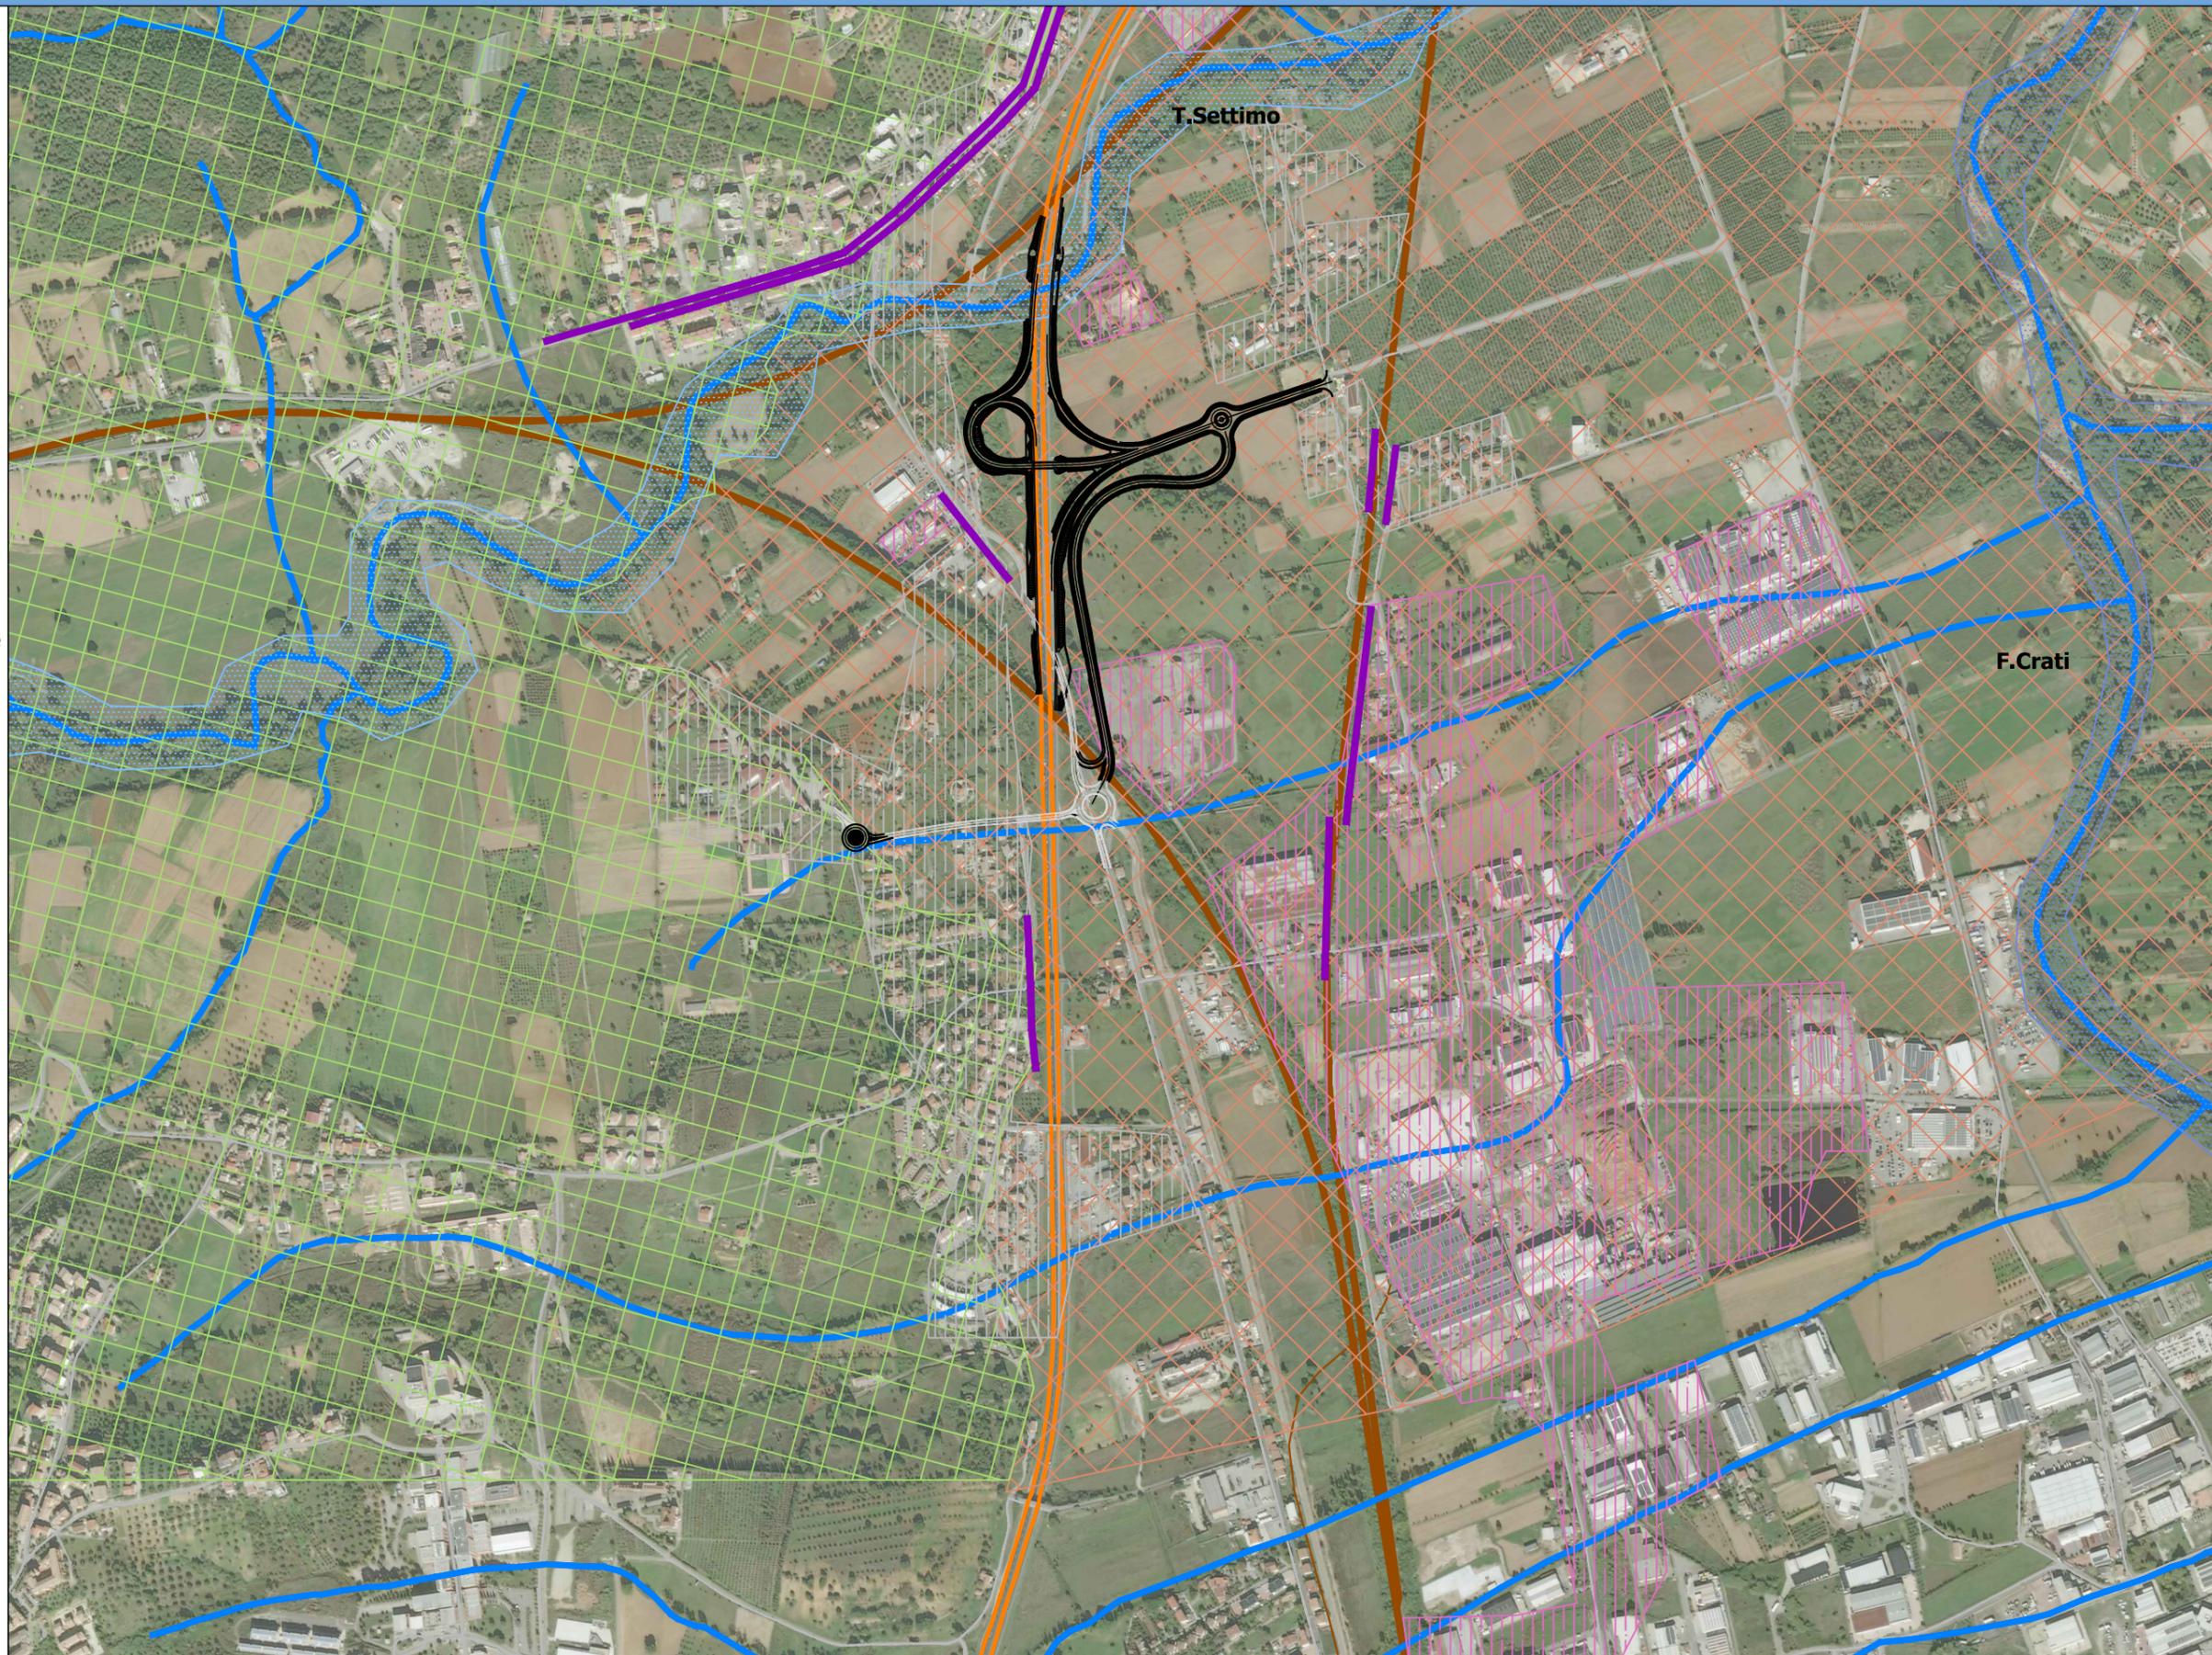

Lista di Controllo per la Valutazione Preliminare

ALLEGATO 9 - Carta degli Ambiti del Paesaggio

tavola:

9

scala:

1:10.000