


Sezione C-C




Particolari barriera antirumore in legno proposta




Barriera antirumore esistente

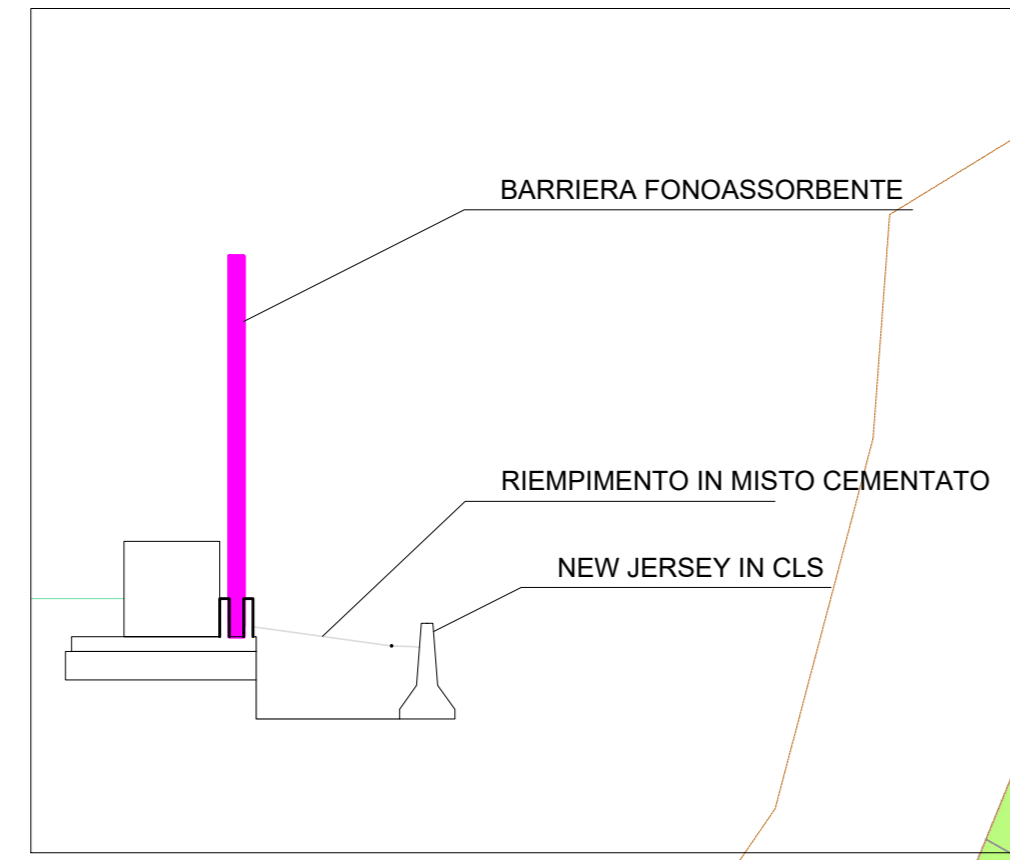


- LEGENDA
- RECINZIONE IN RETE METALLICA H 2M
 - BARRIERA / PARAPETTO
 - BARRIERA IN NEW JERSEY
 - BARRIERA ACUSTICA
 - POZZETTI INTERRATI IMPIANTO DI TRATTAMENTO IPP06

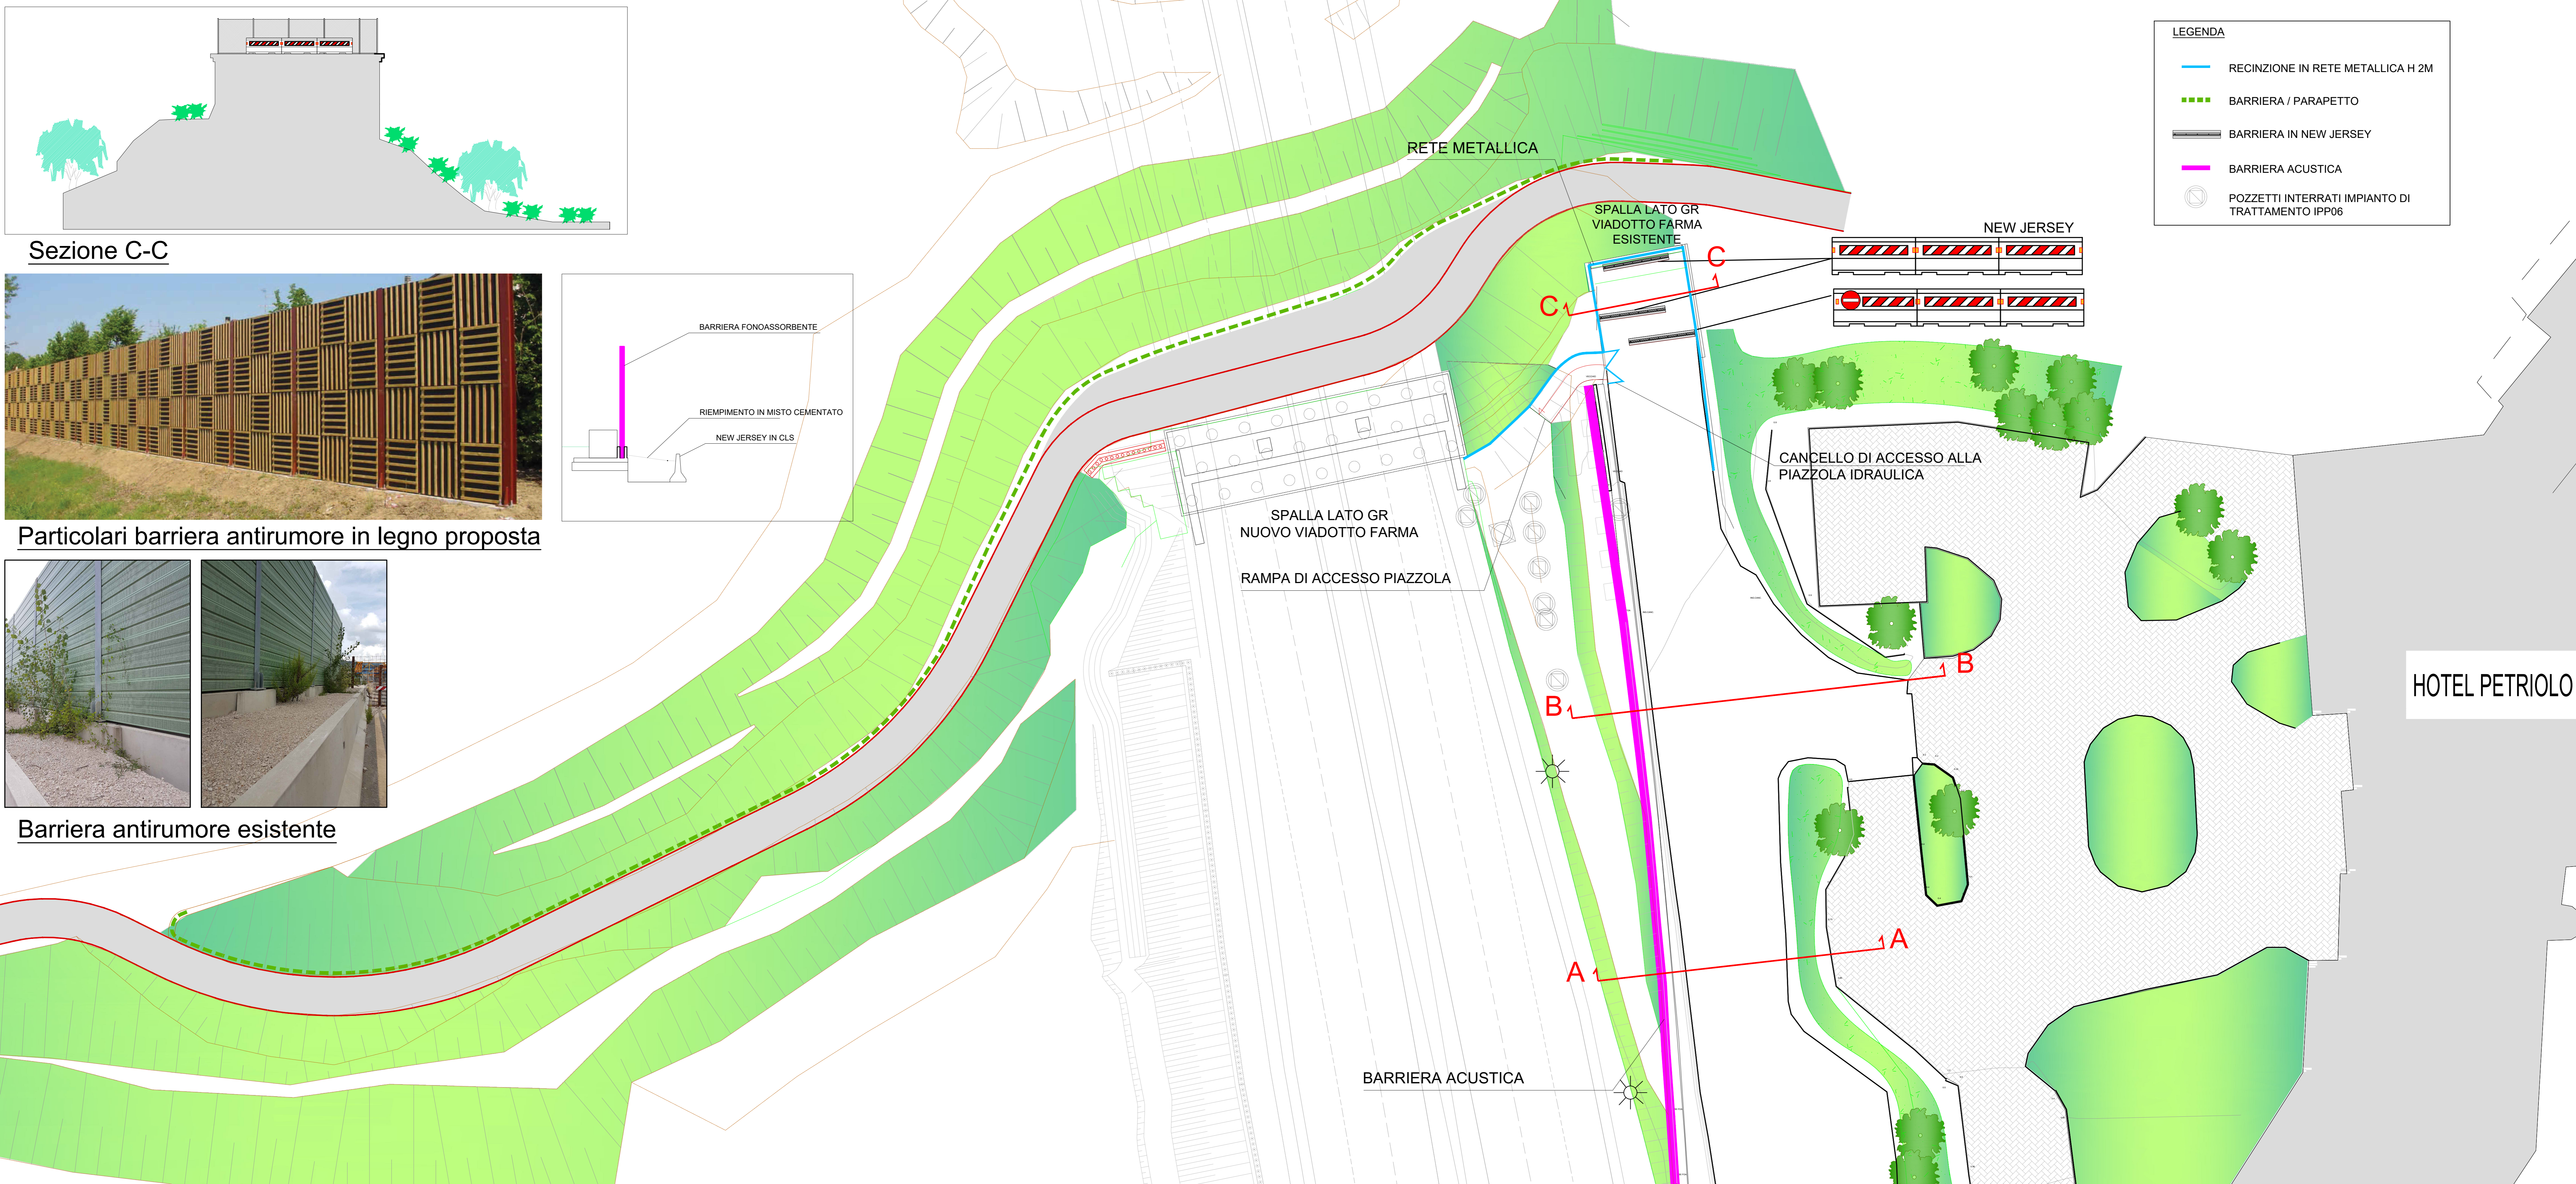

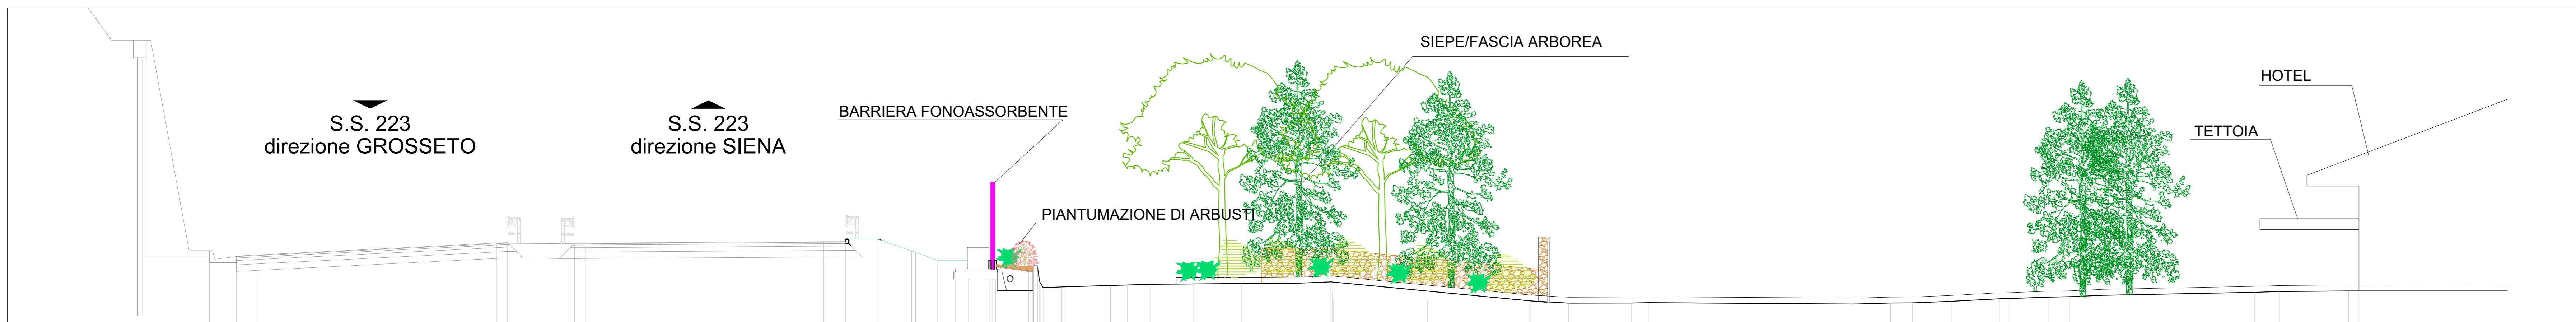

PLANIMETRIA DI INQUADRAMENTO
scala 1:200

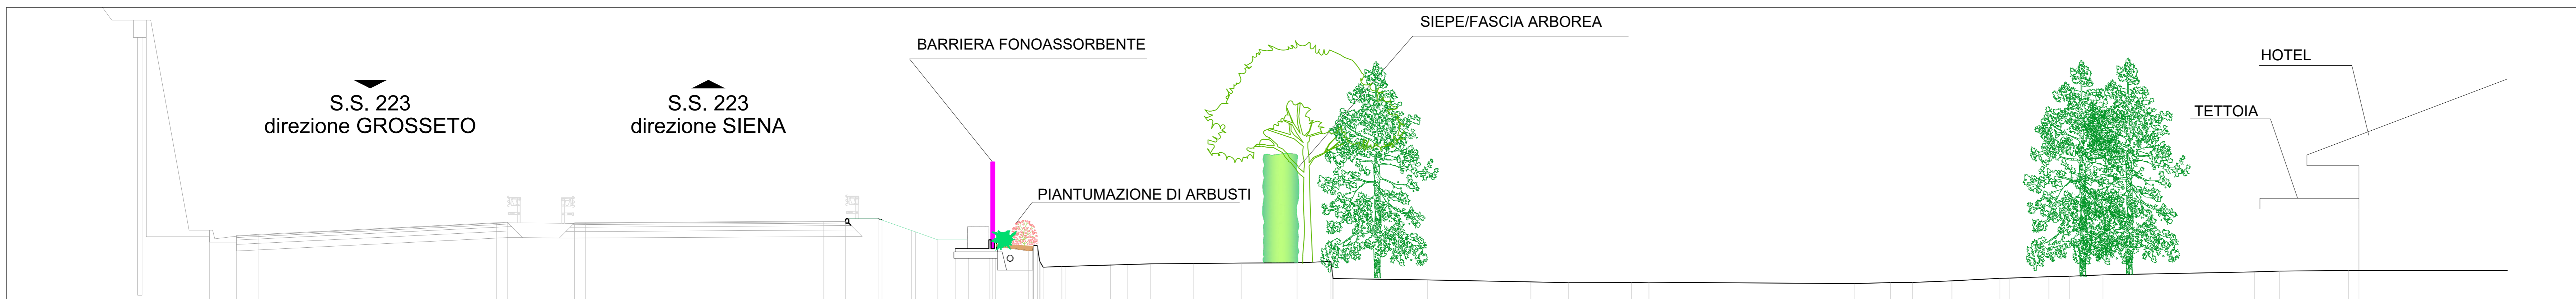

Sezione B-B





Sezione A-A

ITINERARIO INTERNAZIONALE E78
S.G.C. GROSSETO - FANO
ADEGUAMENTO A 4 CORSIE
NEL TRATTO GROSSETO - SIENA (S.S. 223 "DI PAGANICO")
DAL KM 30+040 AL KM 41+600 - LOTTI 5, 6, 7, 8

PERIZIA DI VARIANTE TECNICA E SUPPLETTIVA

L'ASSOCIAZIONE TEMPORANEA DI IMPRESE

Contratto d'Appalto del 05.08.2011 Rep. n. 64298
1° Atto Aggiuntivo del 09.10.2013 Rep. n. 2735
2° Atto Aggiuntivo del 12.06.2017 Rep. n. 4901 Racc. 2578

ANAS S.p.A. IL DIRETTORE OPERATIVO Geom. Sergio Barra	ANAS S.p.A. IL DIRETTORE OPERATIVO Ing. Francesco Saverio Giacobini
ANAS S.p.A. IL DIRETTORE DEI LAVORI Ing. Stefano Sestini	ANAS S.p.A. IL RESPONSABILE DEL PROCEDIMENTO Ing. Achille Devitofranceschi

TITOLO ELABORATO: C.3 INTERSEZIONI E SVINCOLI
C.3.3 - SVINCOLO PARI
PLANIMETRIA DI SISTEMAZIONE DELL'AREA ACCESSO ALL'HOTEL PETRIOLO

CODICE ELABORATO: V00SV03TRAPP01_B

Rev.	Data	Descrizione	Redatto	Approvato
A	10/01/2019	EMISSIONE	CM	
B	31/03/2019	EMISSIONE	CM	LO