

 
 
## LEGENDA

### TUTELA DELL'AMBIENTE E DELL'IDENTITA' STORICO CULTURALE

#### TUTELE AMBIENTALI E PAESAGGISTICHE

-  Invasi e alvei di laghi, bacini e corsi d'acqua
-  Zone di particolare interesse paesaggistico-ambientale
-  Zone di tutela naturalistica
-  Dossi di rilevanza storico-documentale e paesistica
-  Sistema forestale e boschivo
-  Maceri tutelati e relativa classe di tutela

 
 
 
2a - componente ambientale di base da conservare  
2b - componente ambientale di base da migliorare  
3 - componente storico-documentale

-  Alberi di pregio
-  Siti di Importanza Comunitaria (SIC) e Zone di Protezione Speciale (ZPS)
-  Strade panoramiche
-  Fascia di rispetto delle strade panoramiche
-  Parco del Delta del Po
-  Parco del Delta del Po - Stazione centro storico di Comacchio
-  Proposte di ampliamento del Parco del Delta del Po
-  Aree naturali
-  Oasi istituite
-  Pertinenze di edifici e complessi edilizi di interesse storico-architettonico esterni ai centri urbani
-  Edifici e complessi di valore storico-testimoniale esterni ai centri urbani (n. scheda)
-  Corti rurali integre
-  Viabilità storica
-  Complessi archeologici
-  Aree di accertata e rilevante consistenza archeologica
-  Aree di concentrazione di materiali archeologici
-  Immobili vincolati di interesse archeologico di cui alla parte II del D.lgs. n.42/2004
-  Zona interessata dal sito UNESCO: aree iscritte
-  Zona interessata dal sito UNESCO: aree tampone

#### AREE SOGGETTE A VINCOLO PAESAGGISTICO

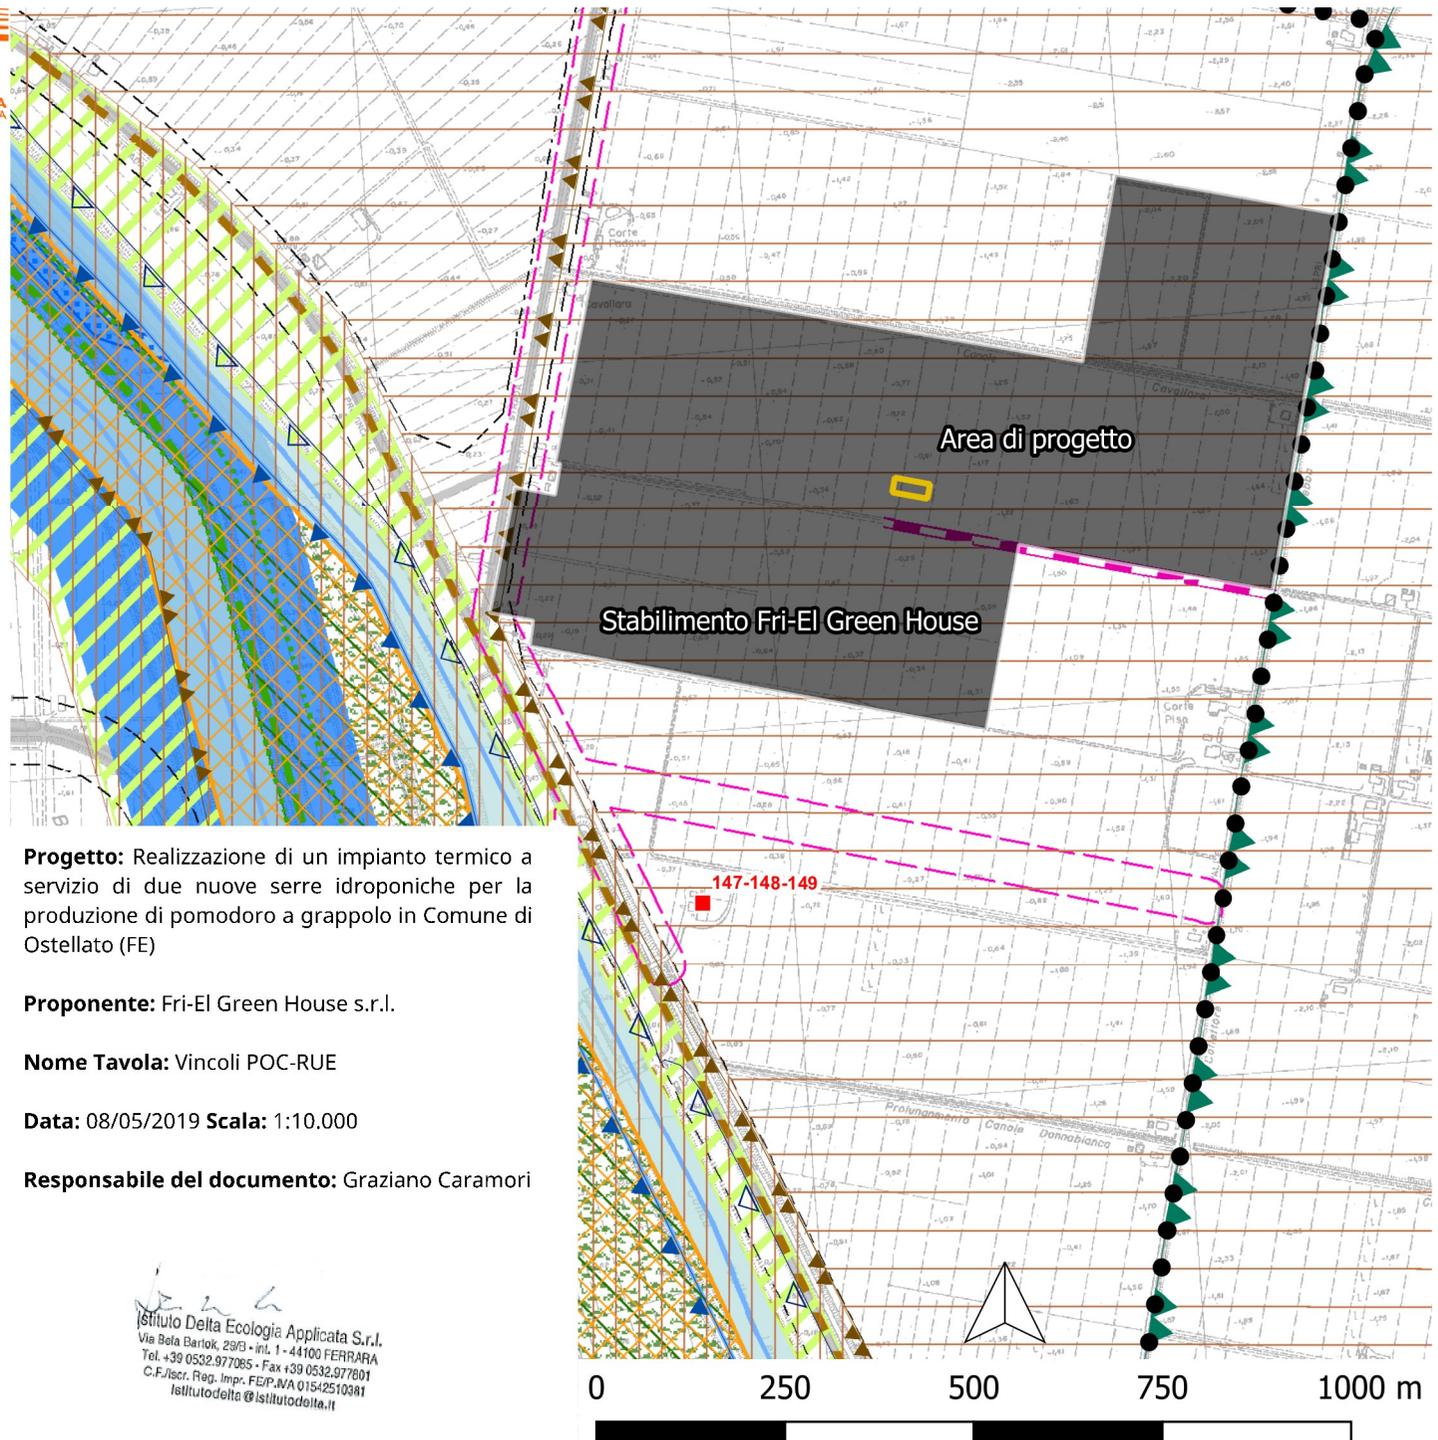
-  Torrenti e corsi d'acqua e relative sponde per m. 150 (art. 142 D.Lgs 42/2004)

#### TUTELE RELATIVE ALLA VULNERABILITA' E ALLA SICUREZZA DEL TERRITORIO

-  Rispetto cimiteriale
-  Rispetto dei depuratori
-  Fascia di rispetto degli elettrodotti
-  Fascia di rispetto stradale
-  Fascia di rispetto ferroviario
-  Aree di danno di impianti a rischio di incidente rilevante
-  Idrovia - Limite massimo d'esproprio
-  Idrovia - Nuovo alveo canale navigabile
-  Nuova linea ENEL a media tensione ZOFE/0706 - PRO
-  Metanodotto esistente

#### RETE ECOLOGICA PROVINCIALE

-  Rete ecologica provinciale - Nodo ecologico esistente - area tampone
-  Rete ecologica provinciale - Nodo ecologico esistente - core area
-  Rete ecologica provinciale - Corridoi primari
-  Rete ecologica provinciale - Corridoi secondari
-  Rete ecologica provinciale - Nodi ecologici di progetto
-  Rete ecologica provinciale - Aree speciali - connettivo ecologico diffuso
-  Rete ecologica provinciale - Stepping stones



**Progetto:** Realizzazione di un impianto termico a servizio di due nuove serre idroponiche per la produzione di pomodoro a grappolo in Comune di Ostellato (FE)

**Proponente:** Fri-El Green House s.r.l.

**Nome Tavola:** Vincoli POC-RUE

**Data:** 08/05/2019 **Scala:** 1:10.000

**Responsabile del documento:** Graziano Caramori

Istituto Delta Ecologia Applicata S.r.l.  
Via Bala Barlok, 29/D - int. 1 - 44100 FERRARA  
Tel. +39 0532.977065 - Fax +39 0532.977801  
C.F./iscr. Reg. Impr. FEEP/NA 01542510381  
Istitutodelta@Istitutodelta.it