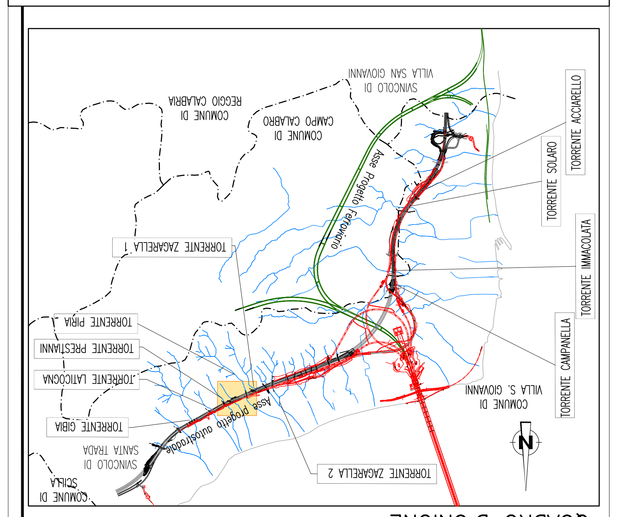

QUADRO D'UNIONE

N.B.: I DATI RELATIVI ALLA DS 87 RISULTANO INDICATIVI E DA VERIFICARE IN SITO

ELABORATI DI RIFERIMENTO :

- C020709PROCSCSINA0000001R
- C020709PROCSCSS00000000006R
- C020709PROCSCSS00000000006S
- C020709PP60CSS00000000006S
- C020709PP60CSS0000000001R
- C020709PP60CSS0000000001S
- C020709PPWZOCSS00000000003R
- C020709PPZOCSS00000000006R
- C020709PPZOCSS00000000006S

LEGENDA

- CALCESTRUZZO
- GABBIONI E/O MATERASSI METALLICI
- GEOTESSILE
- CHIAVA MISTA
- QUOTA IDROMETRICA PER Qv 200 ANNI (DISTANZA IN METRI DAL FONDO DI PROGETTO)

CARATTERISTICHE MATERIALI INALVEAZIONI FOSSI

GABBIONI

Gabbioni in rete metallica a doppia torsione con maglia esagonale 8 x 10 mm e filo di diametro 3 mm con rivestimento in lega zinco–alluminio–cerio–lantanio.

MATERASSI METALLICI

Materassi metallici a tasche costituiti da rete metallica a doppia torsione, maglia esagonale 6 x 8 mm e filo di diametro 2,2 mm con rivestimento polimerico con spessore pari a 30 cm .

RIEMPIMENTI GABBIONI E MATERASSI METALLICI

–Peso specifico > 2400 kg/m³

SPESSORE (cm)	PEZZATURA (mm)
30	120–150
50	200–250
100	200–400

GEOTESSILE

Geotessile a peso non inferiore di 400 g/m² e resistenza a trazione non inferiore a 18 kN/m

REINTERRO

Materiali di risulta degli scavi, compattato per strati di spessore massimo al finito pari a: 30 cm per materiali fini
50–80 cm per materiali grossolani

GHIAIETTO

Detriti di cava o ghiaia mista per la formazione del letto di posa delle sistemazioni idrauliche in gabbioni e/o materassi metallici

NOTE GENERALI

COD.ICE		SCALA
C G 0 7 0 0 P P Z D C S C S I T M 0 0 0 0 0 0 0 5 P O		VARIE
REV.	DATA	DESCRIZIONE	REDATTO	APPROVATO
F0	20/06/2011	EMISSIONE FINALE	B.LO GUIDICE	F.BERTONI	F.COLLA

NOME DEL FILE: CS0835_F0.dwg

COLLEGAMENTI CALABRIA	CS0835_F0
INFRASTRUTTURE STRADALI OPERE CIVILI	
SISTEMAZIONI IDRAULICHE	
TOMBINO	
TOMBINO PK 1+863 –PLANIMETRIA, PROFILO LONGITUDINALE E SEZIONI DI PROGETTO	

IL PROGETTISTA	IL CONTRAENTE GENERALE	STRETTO DI MESSINA	STRETTO DI MESSINA
Dott. Ing. F. Cuzzi Ordine Ingegneri Milano n° 20355	Project Manager (Ing. P.P. Marchesini)	Direttore Generale e RUP Viabilità (Ing. G. Fiammenghi)	Amministratore Delegato (Dott. P. Ciucci)

EUROLINK S.C.p.A.
IMPREGILO S.p.A. (Mandataria)
Dott. Ing. F. Cuzzi (Mandataria)
SOCIETA' ITALIANA PER CONDOTTE D'ACQUA S.p.A. (Mandante)
COOPERATIVA MURATORI E CEMENTISTI - C.M.C. di Ravenna Soc. Coop. a r.l. (Mandante)
ISHIKAWAJIMA - HARIMA HEAVY INDUSTRIES CO. Ltd. (Mandante)
SACYR S.A.U. (Mandante)
A.C.S. C.P.A. - CONSORZIO STABILE (Mandante)

PONTE SULLO STRETTO DI MESSINA

PROGETTO DEFINITIVO

Stretto di Messina

Concessionaria per la progettazione, realizzazione e gestione del collegamento stabile tra la Sicilia e il Continente
Legge n° 1158 del 17 dicembre 1971, modificata dal D.Lgs. n° 114 del 24 aprile 2003

Eurolink

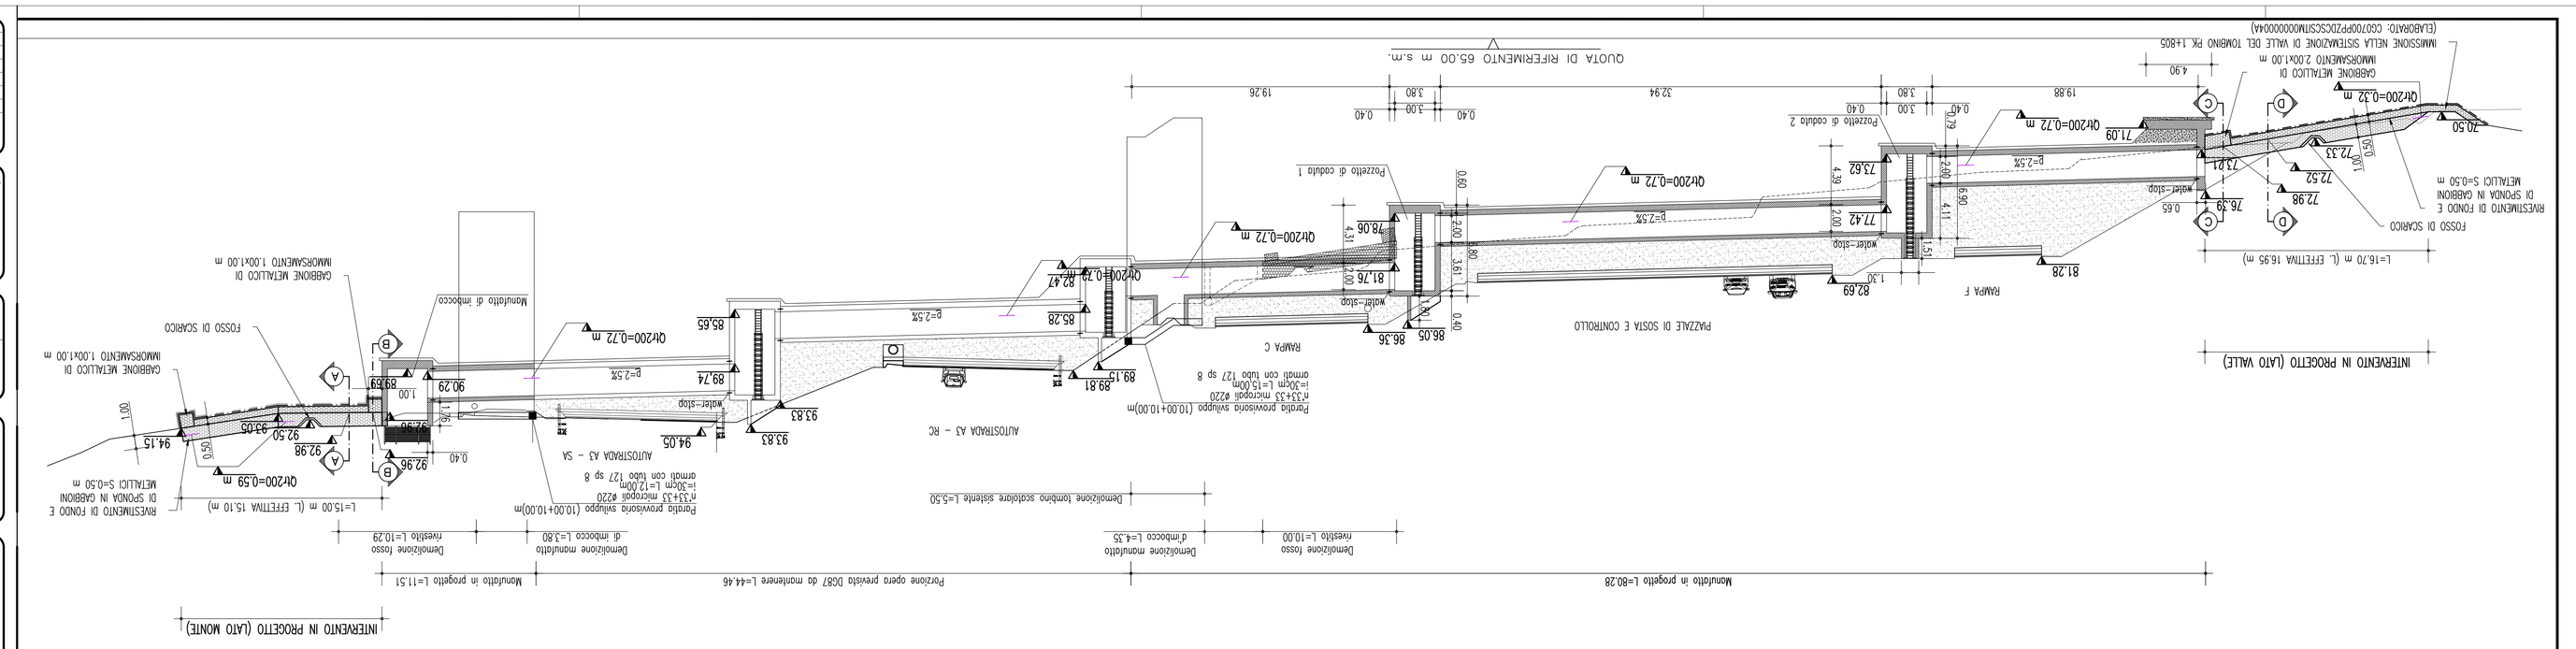

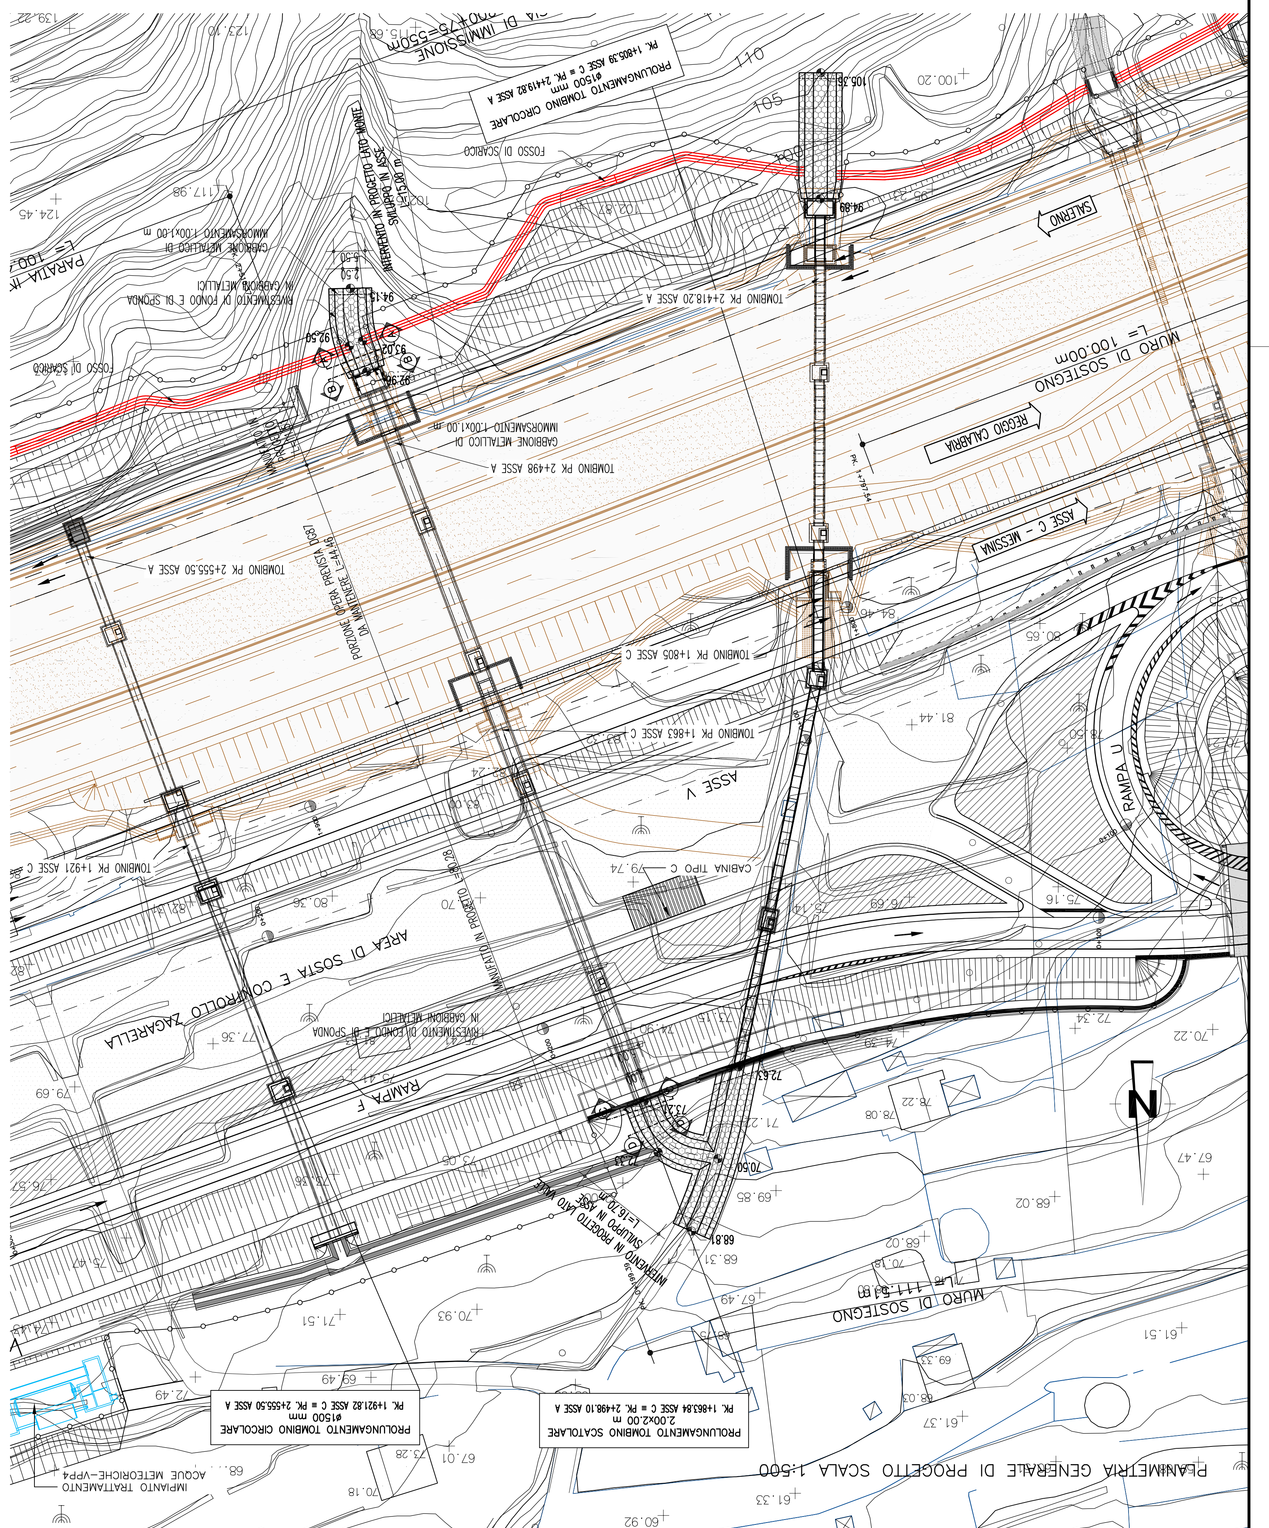

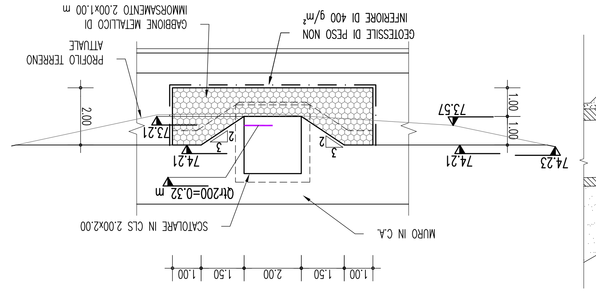

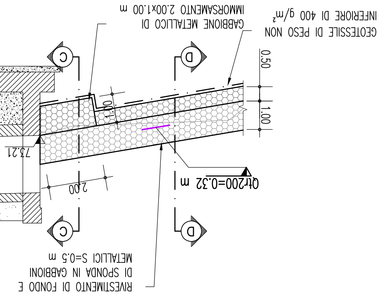

PARTICOLARE FOSSO DI SCARICO
SCALA 1:100

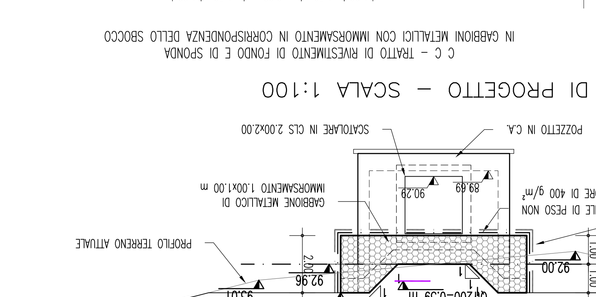

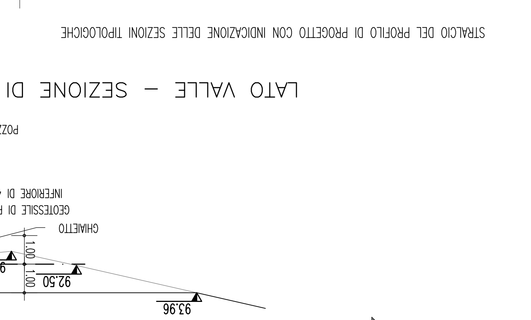

LATO VALLE – SEZIONE DI PROGETTO – SCALA 1:100

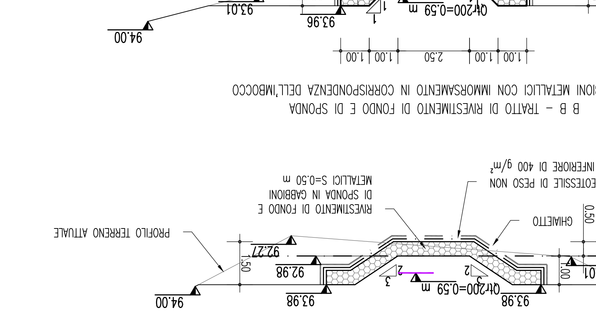

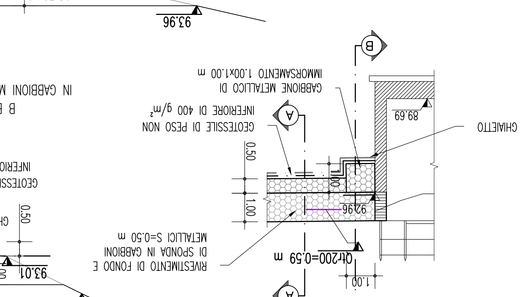

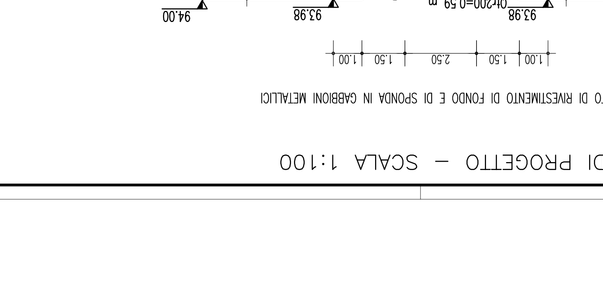

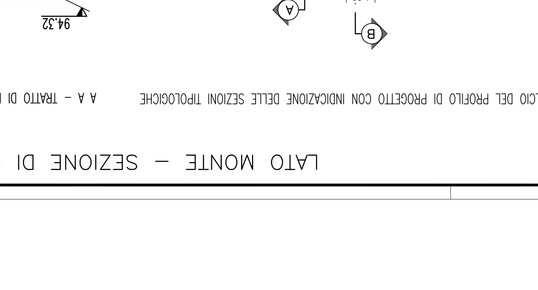

LATO MONTE – SEZIONE DI PROGETTO – SCALA 1:100