Planimetria ubicativa stato di fatto rapp. 1:2.000

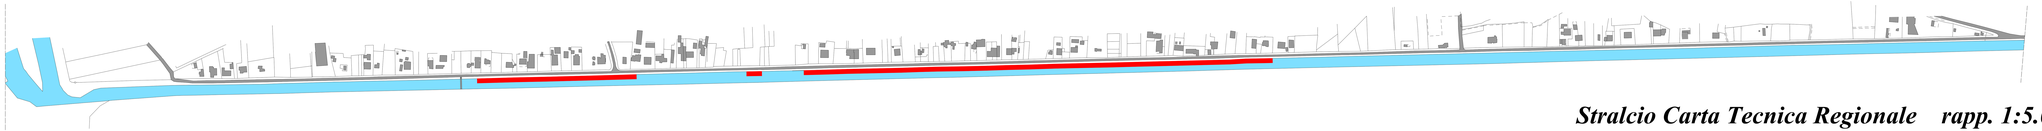

aree interessate

Stralcio Carta Tecnica Regionale rapp. 1:5.000

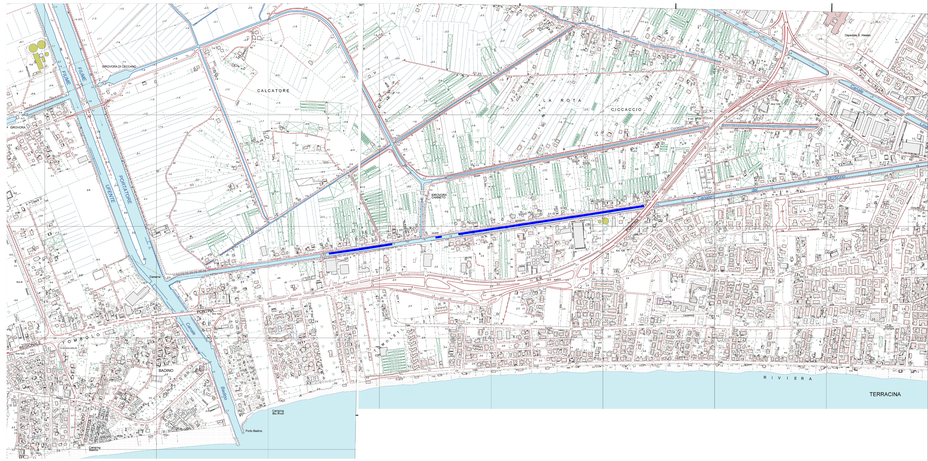

aerofotogrammetria

RICHIESTA RINNOVO AUTORIZZAZIONE/CONCESSIONE PER L'OCCUPAZIONE DI PERTINENZE DEMANIALI VARIE, COMPRESO SPECCHIO ACQUEO PER ISTALLAZIONE DI PONTILI PER ORMEGGIO IMBARCAZIONI DA DIPORTO SUL CORSO D'ACQUA DEMANIALE "MORTACINO"

Comune di Terracina
Provincia di Latina

I Committenti

DE GREGORIO DAVINO
legale rappresentante della TERRACINA PESCA s.r.l.
sede legale - via Monte Rosso n.snc
04019 Terracina (Ti)

LEONARDI MARIA TERESA
residente - via Mortacino n.60
04019 Terracina (Ti)

DEL BONO CARLO
residente - via Mortacino n.48
04019 Terracina (Ti)

D'ETRI GIUSEPPE
residente - via G. Puccini n. 122
03100 Frosinone

CHECCHE' LUCIANO
legale rappresentante della MARINA DI TERRACINA
sede legale - via Mortacino n. snc
04019 Terracina (LT)

D'ETRI ITALO
residente - via G. Puccini n. 122
03100 Frosinone

D'ETRI GIUSEPPE
legale rappresentante della PESCATORI DI TERRACINA - cooperativa
- via Antenna Latina n. 242
03100 Frosinone

TROCCOLI DAVID
legale rappresentante della TROCCOLI & C. S.A.S.
sede legale - via Mortacino n. 80
04019 Terracina (LT)

GINO FRANCO
legale rappresentante della ASSOCIAZIONE DILETTANTISTICA
- via Traiano Palazzo Aler n. snc
04019 Terracina

I Progettisti

ARCH. ENZO DE RISI
studio - in via Buozzarotti snc
04019 Terracina (Ti)
tel. - 0773/727160
pec - enzo.derisi@archiworldpec.it

ING. FABIO MAGLIOCCHETTI
studio - in via Monte Nocelle n. 2/267
03100 Frosinone
tel. - 0775/1836000
pec - fabio.magliocchetti@ingpec.eu

ARCH. DAVID TROCCOLI
studio - in via Da Carpaccio snc
04019 Terracina (Ti)
tel. - 0773/727160
pec - david.troccoli@archiworldpec.it

Firmato digitalmente da
FABIO MARIO MAGLIOCCHETTI
CN = MAGLIOCCHETTI FABIO
C = IT

Firmato digitalmente da
DAVID TROCCOLI
CN = TROCCOLI DAVID

Firmato digitalmente da
ENZO DE RISI
CN = DE RISI ENZO

VERIFICA DI ASSOGGETTABILITA' A V.I.A.

QUADRO DI UNIONE

STRALCIO C.T.R. rapp. 1:5.000
PLANIMETRIA UBICATIVA rapp. 1:1.000

MARZO 2019	TAVOLA 01
	MORTPONTAV01

A tutela dei diritti d'autore, ai sensi della Legge 633/41 e ss.mm.ii., il progettista, nella qualità d'autore non autorizza riproduzioni dell'opera riservando per sé tutti i diritti