Profilo longitudinale di progetto - scala 1:1000/100

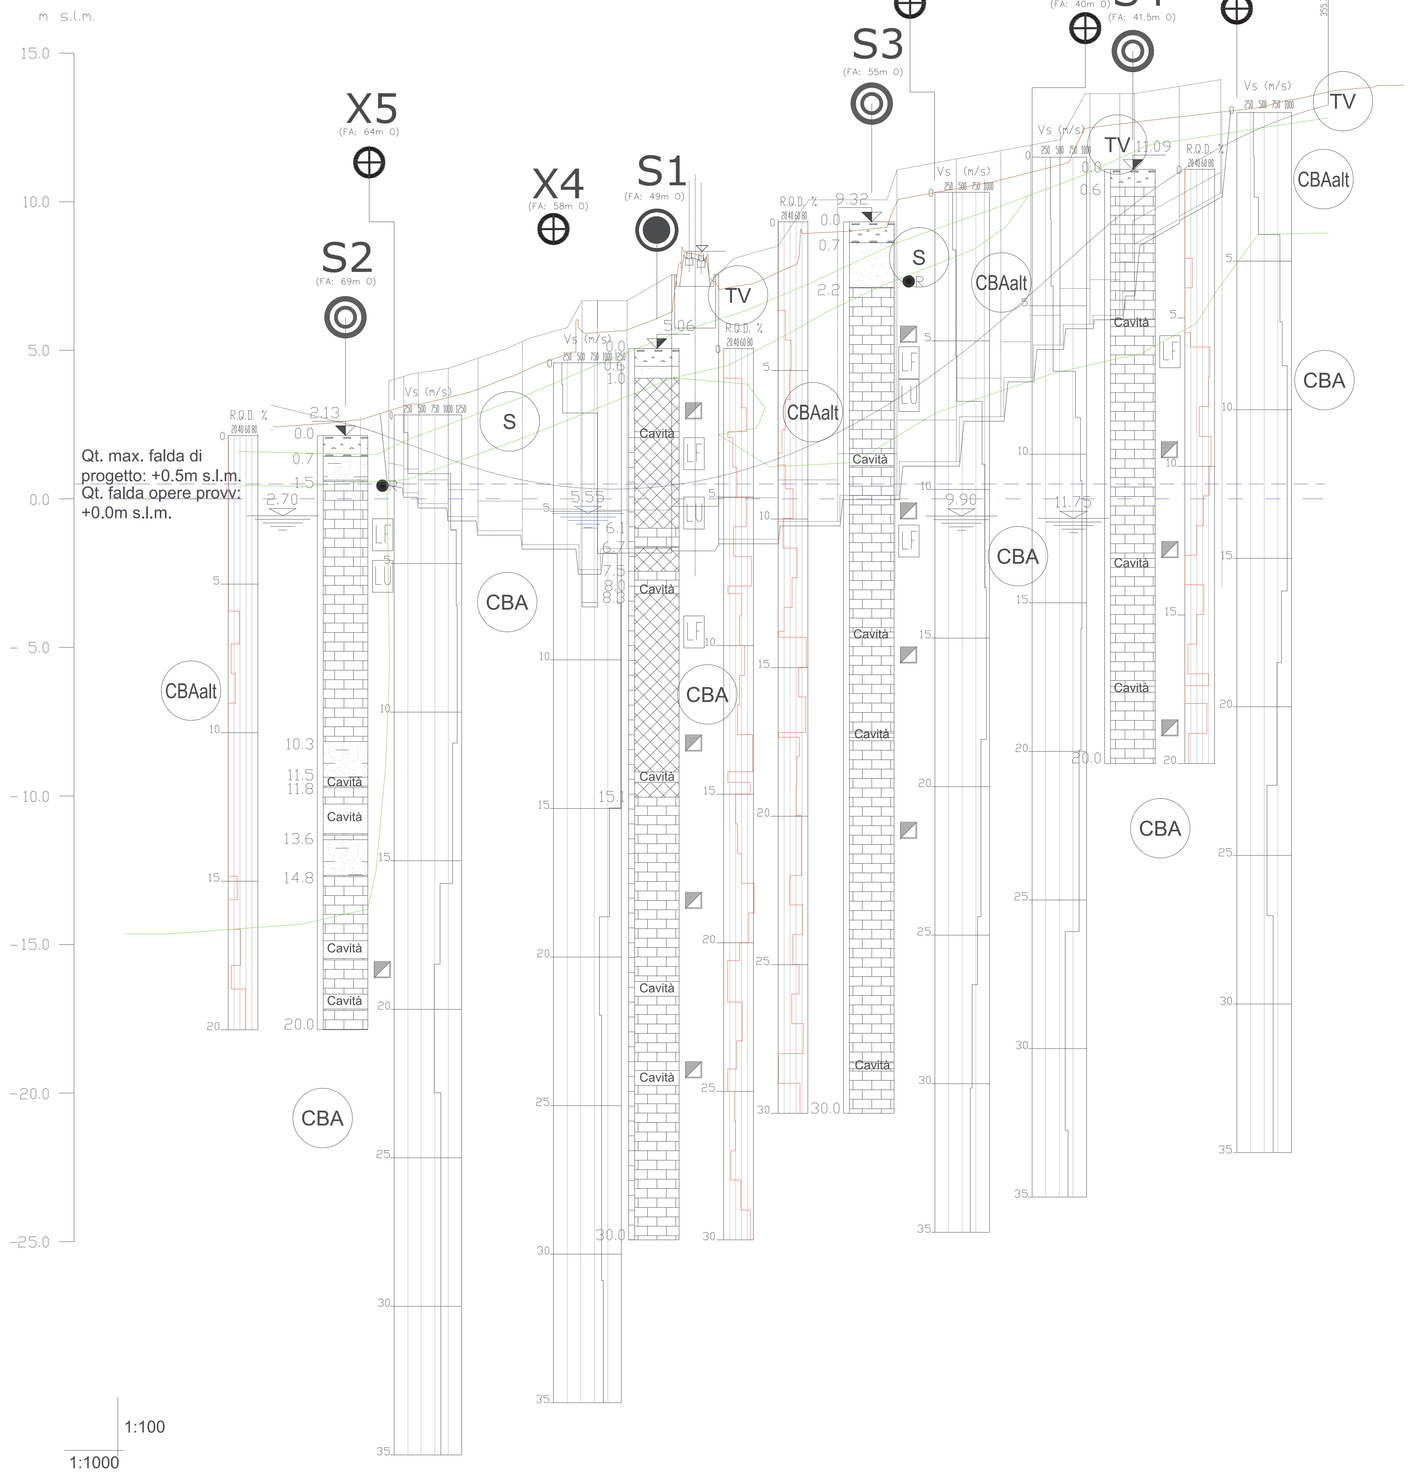

SEZIONI DI PROGETTO	1	2	3	4	5	6	7	8	9	10	11	12	13	14	15	16	17	18	19	20
QUOTE PROGETTO	3.05	2.56	2.04	1.33	0.74	0.40	0.34	0.54	1.00	1.73	2.73	3.99	5.52	7.28	9.08	10.63	11.86	12.76	13.34	13.87
QUOTE TERRENO	2.43	2.55	2.98	3.42	4.09	4.89	5.69	6.27	7.21	8.93	9.07	10.24	10.61	11.10	12.55	12.79	13.02	13.36	13.76	13.92
ETTOMETRICHE	0.0				1.0						2.0					3.0				4.0
PROGRESSIVE	0.00	20.00	40.00	60.00	80.00	100.00	120.00	140.00	160.00	180.00	200.00	220.00	240.00	260.00	280.00	300.00	320.00	340.00	360.00	381.25

Planimetria di ubicazione - scala 1:1000

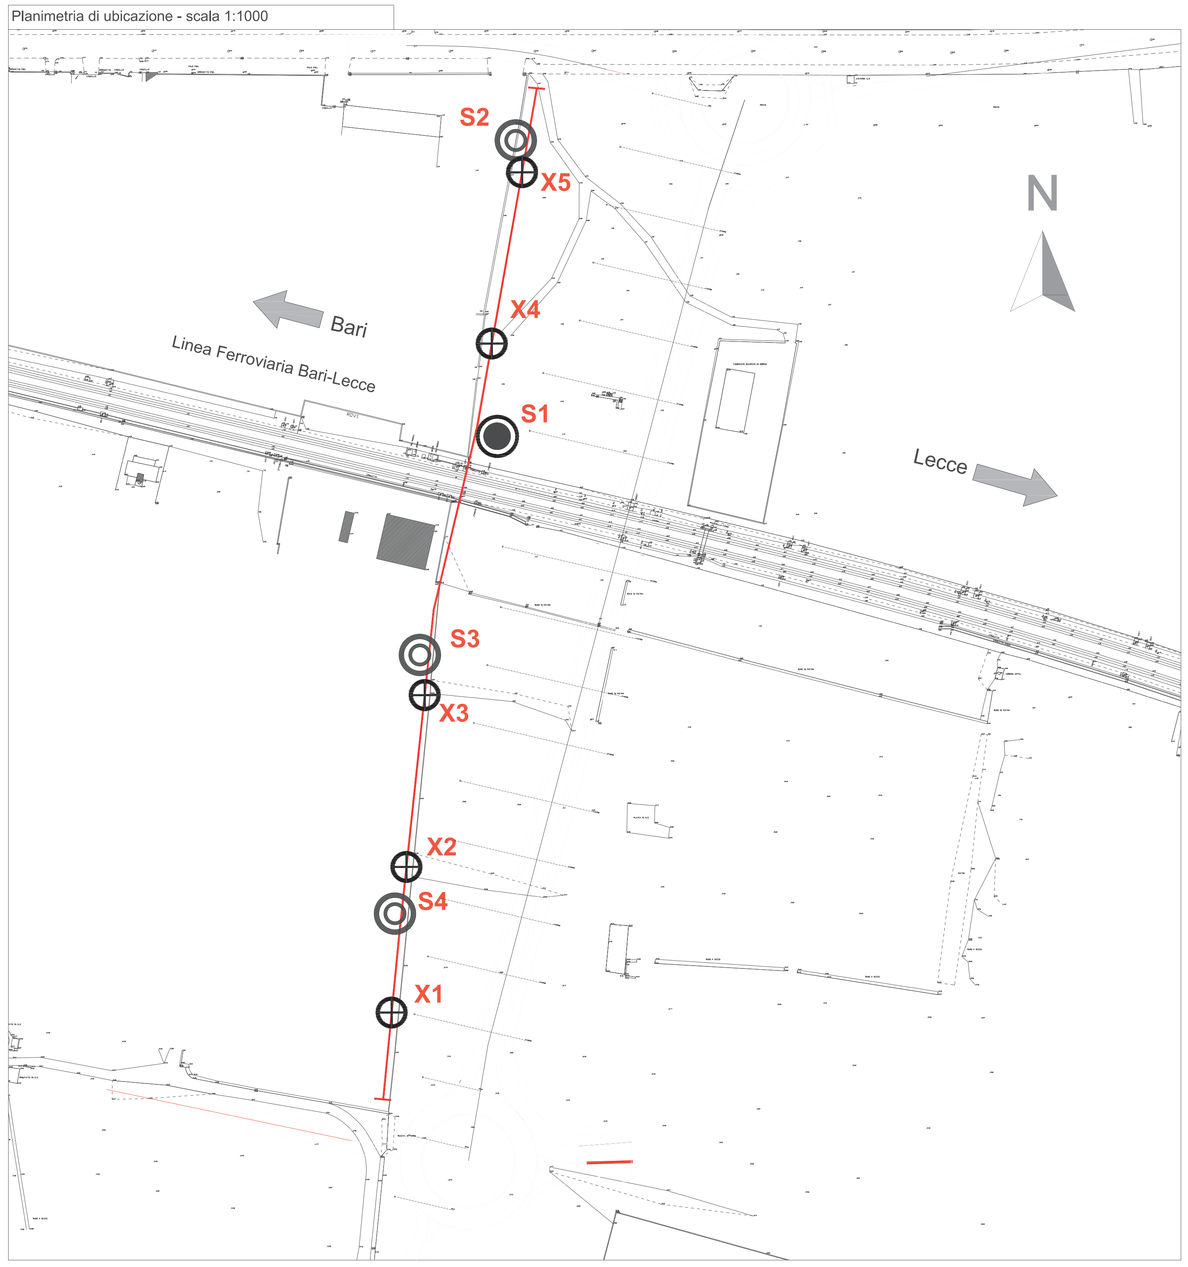

STRATIGRAFIA SONDAGGI

- TERRENO VEGETALE: SABBIA CON RESTI VEGETALI
- SABBIA, SABBIA LIMOSA CON CIOTTOLI CALCAREI E/O CALCARENITICI
- TERRENO RESIDUALE: LIMO SABBIOSO ARGILLOSO ROSSASTRO CON ELEMENTI LAPIDEI
- CALCARENITE
- CALCARI DA MEDIAMENTE A MOLTO FRATTURATI CON FRATTURE RIEMPITE DA MATERIALE LIMOSO ROSSASTRO E SACCHE DA DECIMETRICHE A METRICHE DI MATERIALI RESIDUALI LIMOSI E LIMOSO SABBIOSI ROSSASTRI

UNITA' GEOTECNICHE

- TV — TERRENO VEGETALE: SABBIA CON RESTI VEGETALI
- S — SABBIA, SABBIA LIMOSA CON CIOTTOLI CALCAREI E/O CALCARENITICI
- CBAalt — CALCARI DI BARI ALTERATI/FRATTURATI
- CBA — CALCARI DI BARI

LEGENDA

INDAGINE GEOGNOSTICA ANNO 2015

- S2 — SONDAGGIO A CAROTAGGIO CONTINUO
- S1 — SONDAGGIO A CAROTAGGIO CONTINUO CON PIEZOMETRO A TUBO APERTO
- PROVA MASW/Re.Mi.
- X1 — CENTRO PROVA MASW/Re.Mi.
- N_{SPT}
- CAMPIONE RIMANEGGIATO
- PROVA DI PERMEABILITA' LUGEON (LU)
- PROVA DI PERMEABILITA' LEFRANC (LF)
- QUOTA BOCCAFORO (m s.l.m.)
- FUORI ASSE INDAGINE RISPETTO ALL'ASSE TRACCIATO (FA: m E/O)
- LIVELLO MASSIMO FALDA DA PIEZOMETRO (4.02)
- LIVELLO MASSIMO FALDA RILEVATO DURANTE LA PERFORAZIONE (4.02)

PROVA SISMICA MASW

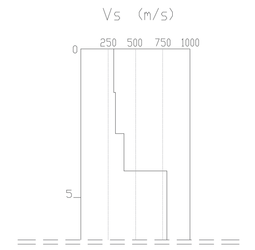

VALORI RQD

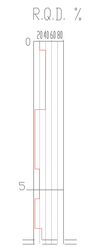

- LIVELLETTA DI PROGETTO
- LIMITE STRATIGRAFICO
- LIVELLO DI FALDA DI PROGETTO OPERE DEFINITIVE
- LIVELLO DI FALDA DI PROGETTO OPERE PROVVISIONALI
- PROFILO TERRENO

COMMITTENTE:

RFI RETE FERROVIARIA ITALIANA
GRUPPO FERROVIE DELLO STATO ITALIANE
DIREZIONE INVESTIMENTI
DIREZIONE PROGRAMMI INVESTIMENTI
DIRETTRICE SUD - PROGETTO ADRIATICA

PROGETTAZIONE:

ITALFERR
GRUPPO FERROVIE DELLO STATO ITALIANE

DIREZIONE TECNICA
U.O. INFRASTRUTTURE SUD

PROGETTO ESECUTIVO

RIASSETTO NODO DI BARI

TRATTA A SUD DI BARI: VARIANTE DI TRACCIATO TRA BARI C.LE E BARI TORRE A MARE
Opere oggetto di prescrizione della Delibera CIPE n. 1 del 28 gennaio 2015

Sottovia carrabile e ciclopedonale S. Anna

GEOTECNICA
PROFILO LONGITUDINALE GEOTECNICO

SCALA: 1:1000/1:100

COMMESSA	LOTTO	FASE	ENTE	TIPO DOC.	OPERA/DISCIPLINA	PROGR.	REV.
IA1U	04	E	78	F7	GE0005	401	A

Rev.	Descrizione	Redatto	Data	Verificato	Data	Approvato	Data	Autorizzato Data
A	EMISSIONE ESECUTIVA	L.INFANTE	NOVEMBRE 2016	A. FORCINA	NOVEMBRE 2016	F. GERNONE	NOVEMBRE 2016	D. TIBERTI

File: IA1U04E78F7GE0005401A.dwg | n. Elab.: