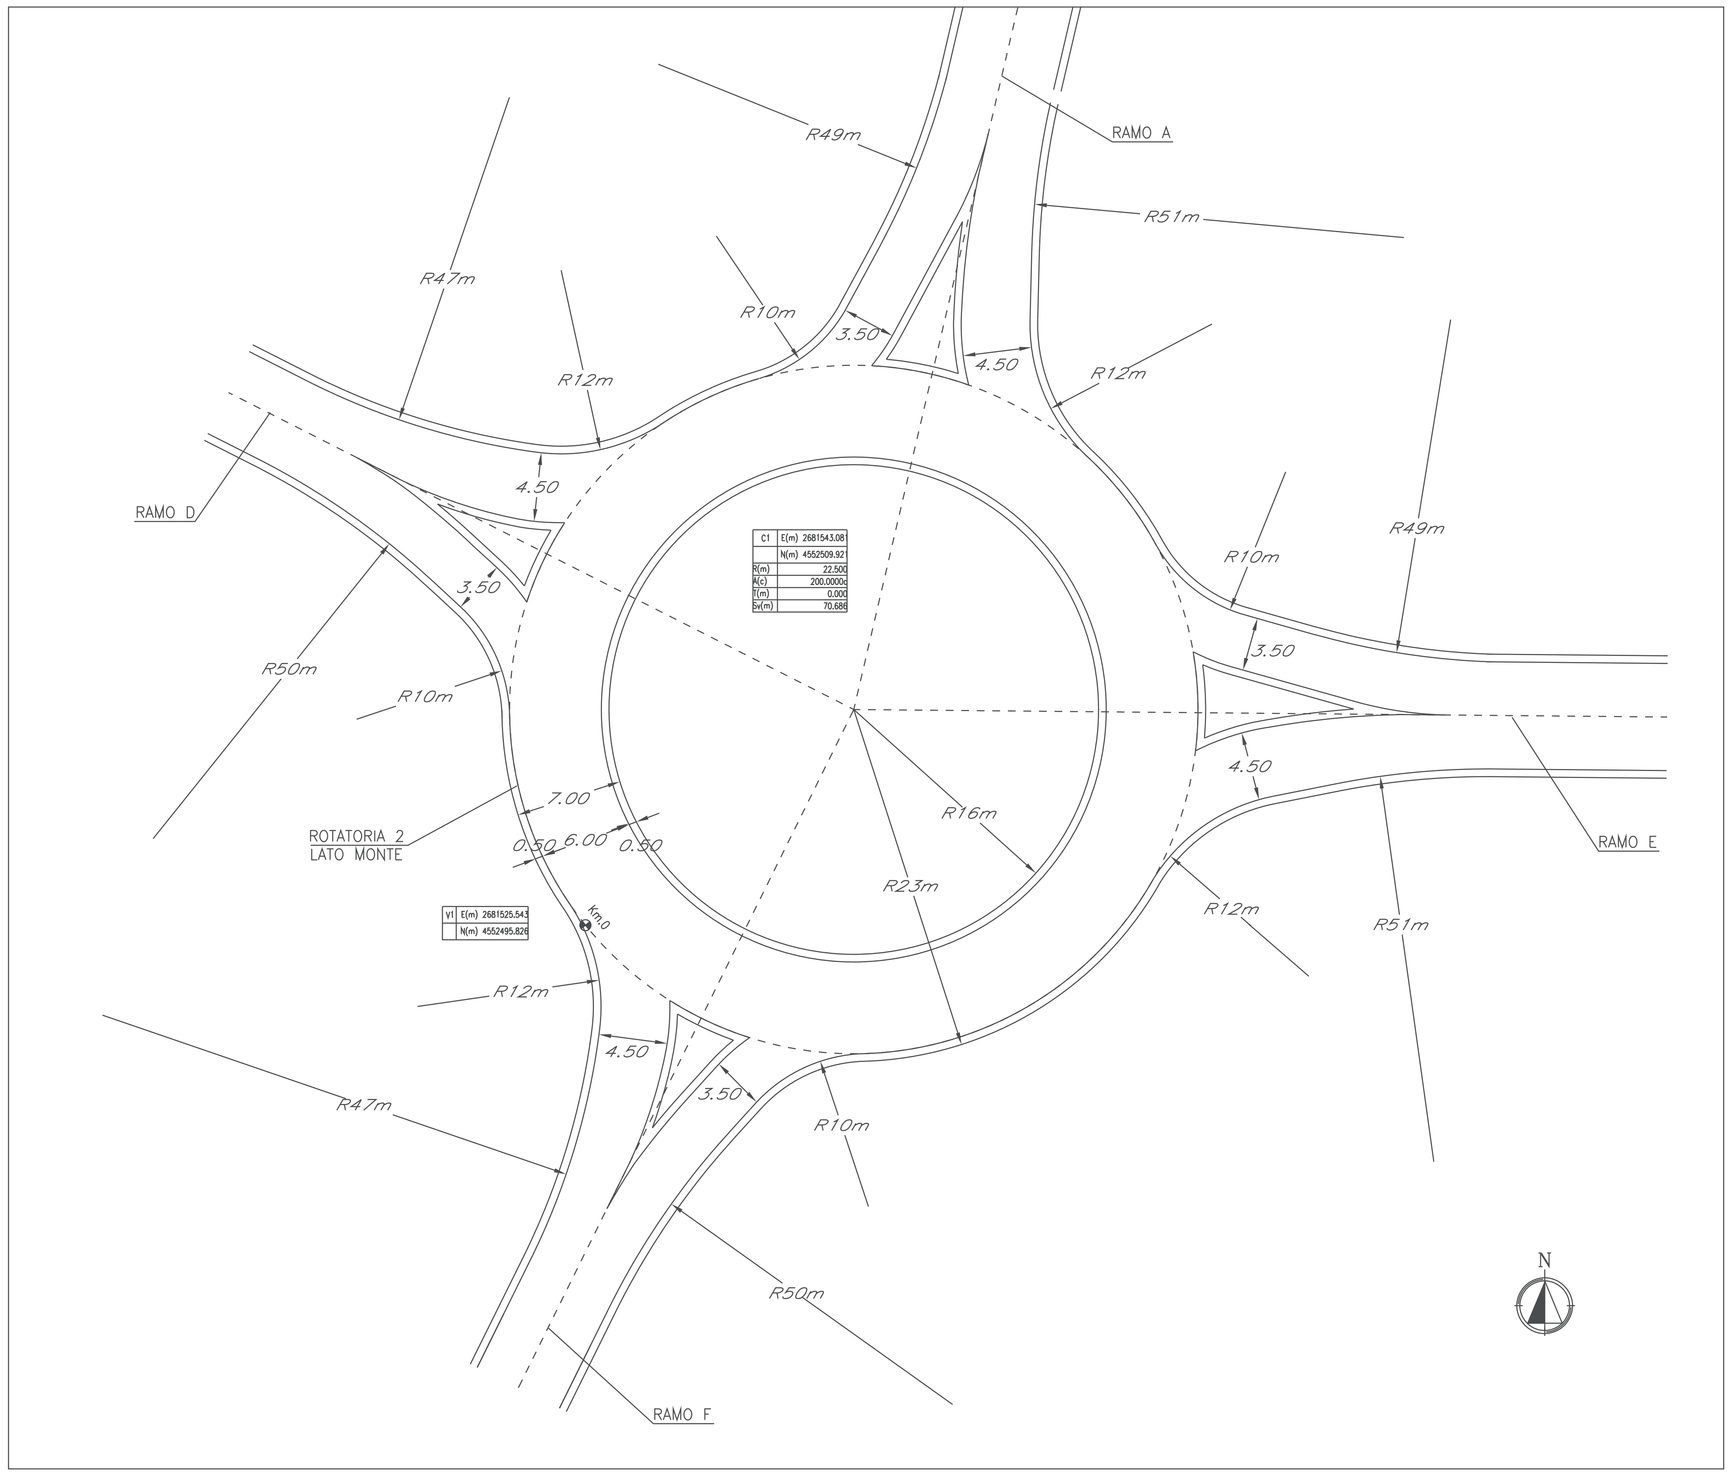

TRACCIAMENTO ROTATORIA 2 "LATO MONTE"
scala 1:200

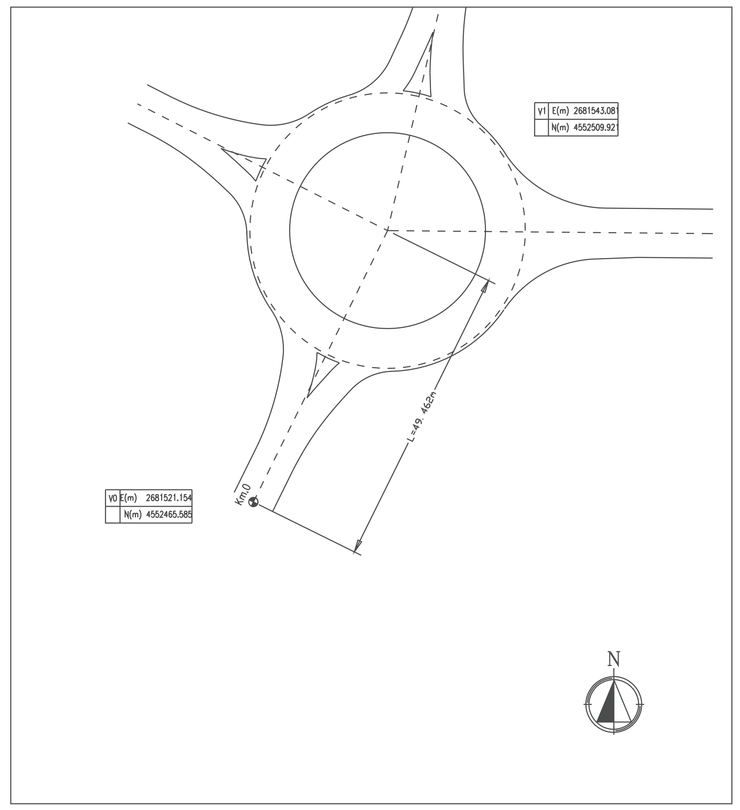

TRACCIAMENTO RAMO F
scala 1:500

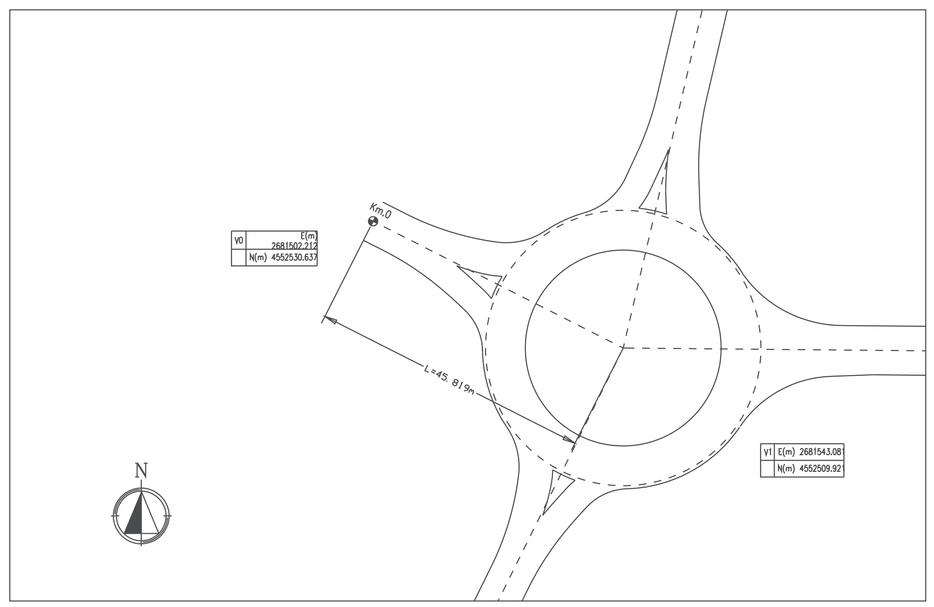

TRACCIAMENTO RAMO D
scala 1:500

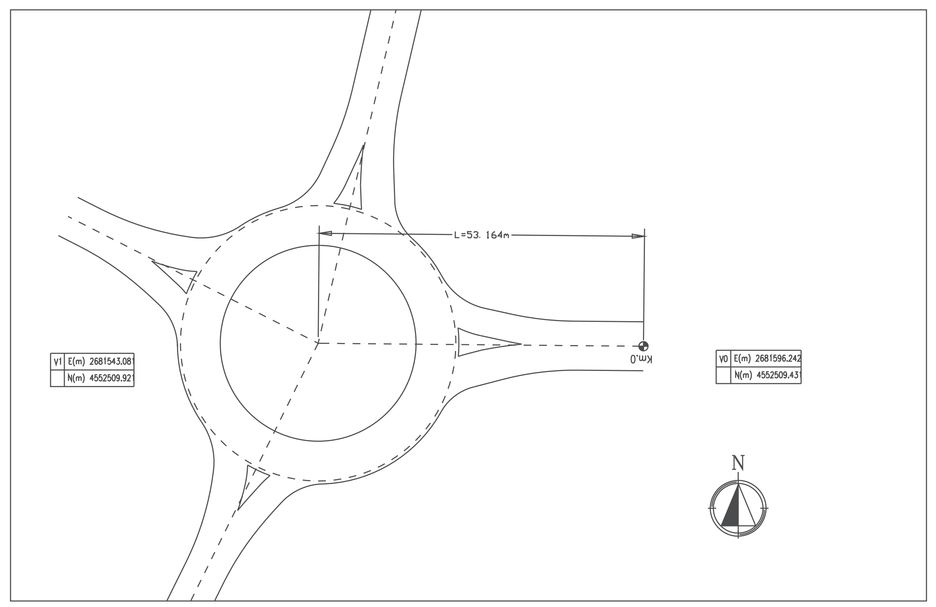

TRACCIAMENTO RAMO E
scala 1:500

COMMITTENTE:

RFI RETE FERROVIARIA ITALIANA
GRUPPO FERROVIE DELLO STATO ITALIANE
DIREZIONE INVESTIMENTI
DIREZIONE PROGRAMMI INVESTIMENTI
DIRETTRICE SUD - PROGETTO ADRIATICA

PROGETTAZIONE:

ITALFERR
GRUPPO FERROVIE DELLO STATO ITALIANE

DIREZIONE TECNICA
U.O. INFRASTRUTTURE SUD

PROGETTO ESECUTIVO

RIASSETTO NODO DI BARI

TRATTA A SUD DI BARI: VARIANTE DI TRACCIATO TRA BARI C.LE E BARI TORRE A MARE
Opere oggetto di prescrizione della Delibera CIPE n. 1 del 28 gennaio 2015

Sottovia carrabile e ciclopedonale S. Anna

NUOVA VIABILITA'
Planimetria di tracciamento Rotatoria 2 e Rami d'innesto

SCALA: VARIE

COMMESSA	LOTTO	FASE	ENTE	TIPO DOC.	OPERA/DISCIPLINA	PROGR.	REV.
IA1U	04	E	78	PZ	NV0100	402	A

Rev.	Descrizione	Redatto	Data	Verificato	Data	Approvato	Data	Autorizzato Data
A	EMISSIONE ESECUTIVA	E&G	NOVEMBRE 2016	G. MILANO	NOVEMBRE 2016	F. GERNONE	NOVEMBRE 2016	ITALFERR Ordine Ingegneri Sud Ordine Ingegneri Sud Ordine Ingegneri di Napoli Ordine Ingegneri di Napoli N° 10876

File: IA1U04E78PZNV0100402A.dwg
n. Elab.: