




PROFILO LONGITUDINALE ROTATORIA 2 "LATO MONTE" scala 1:500/1:50

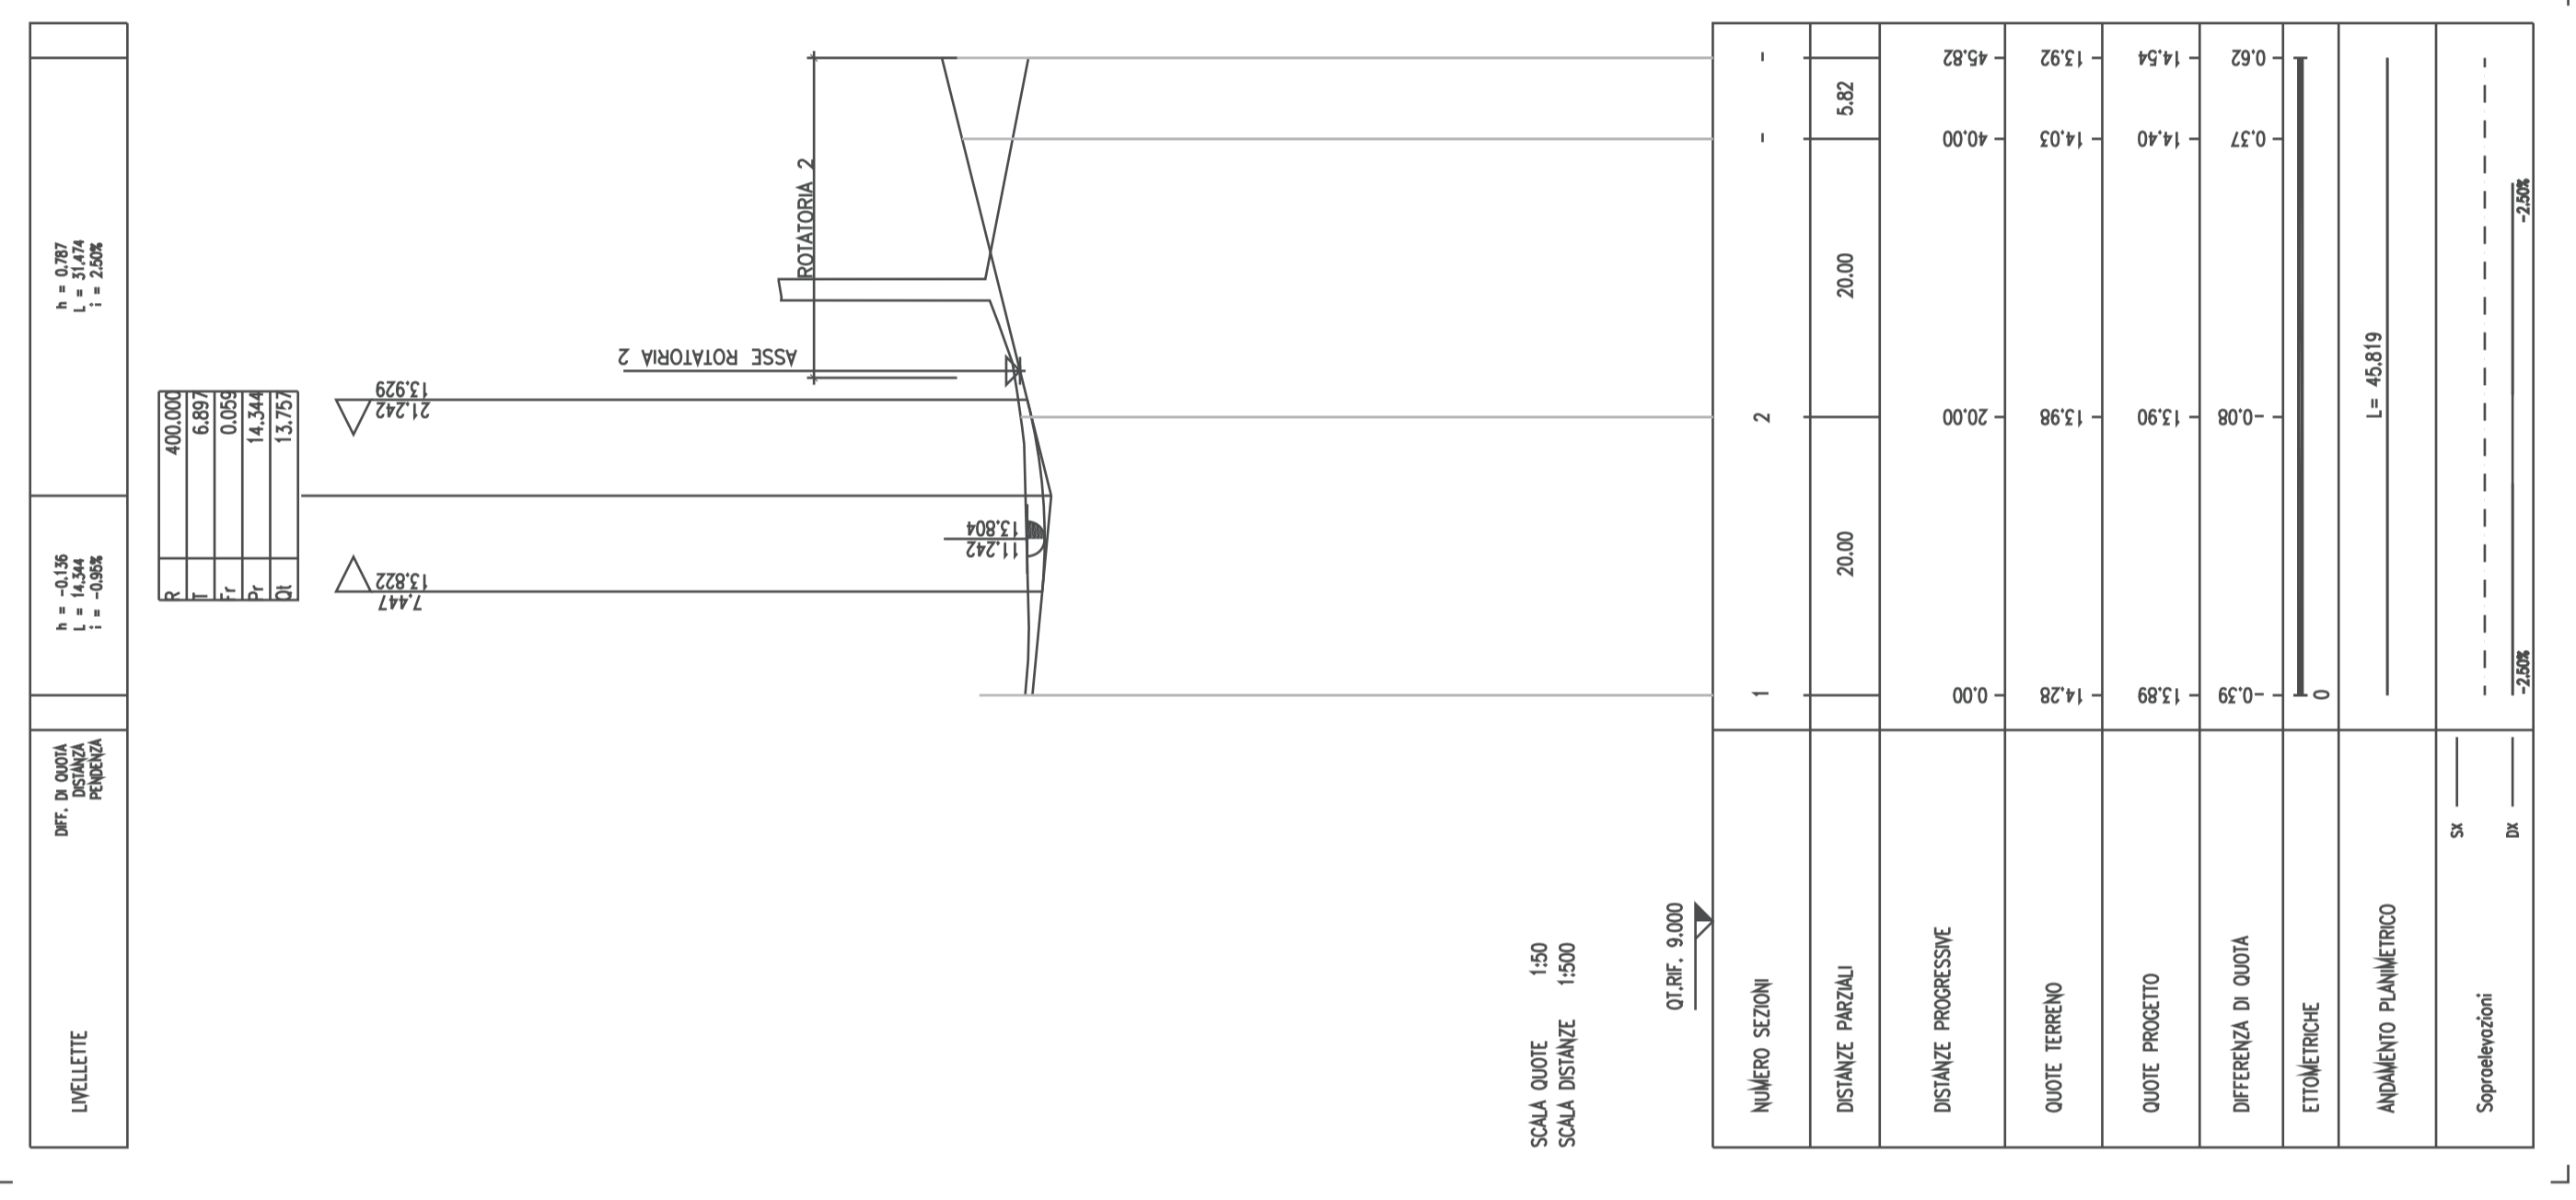

PROFILO LONGITUDINALE RAMO D scala 1:500/1:50

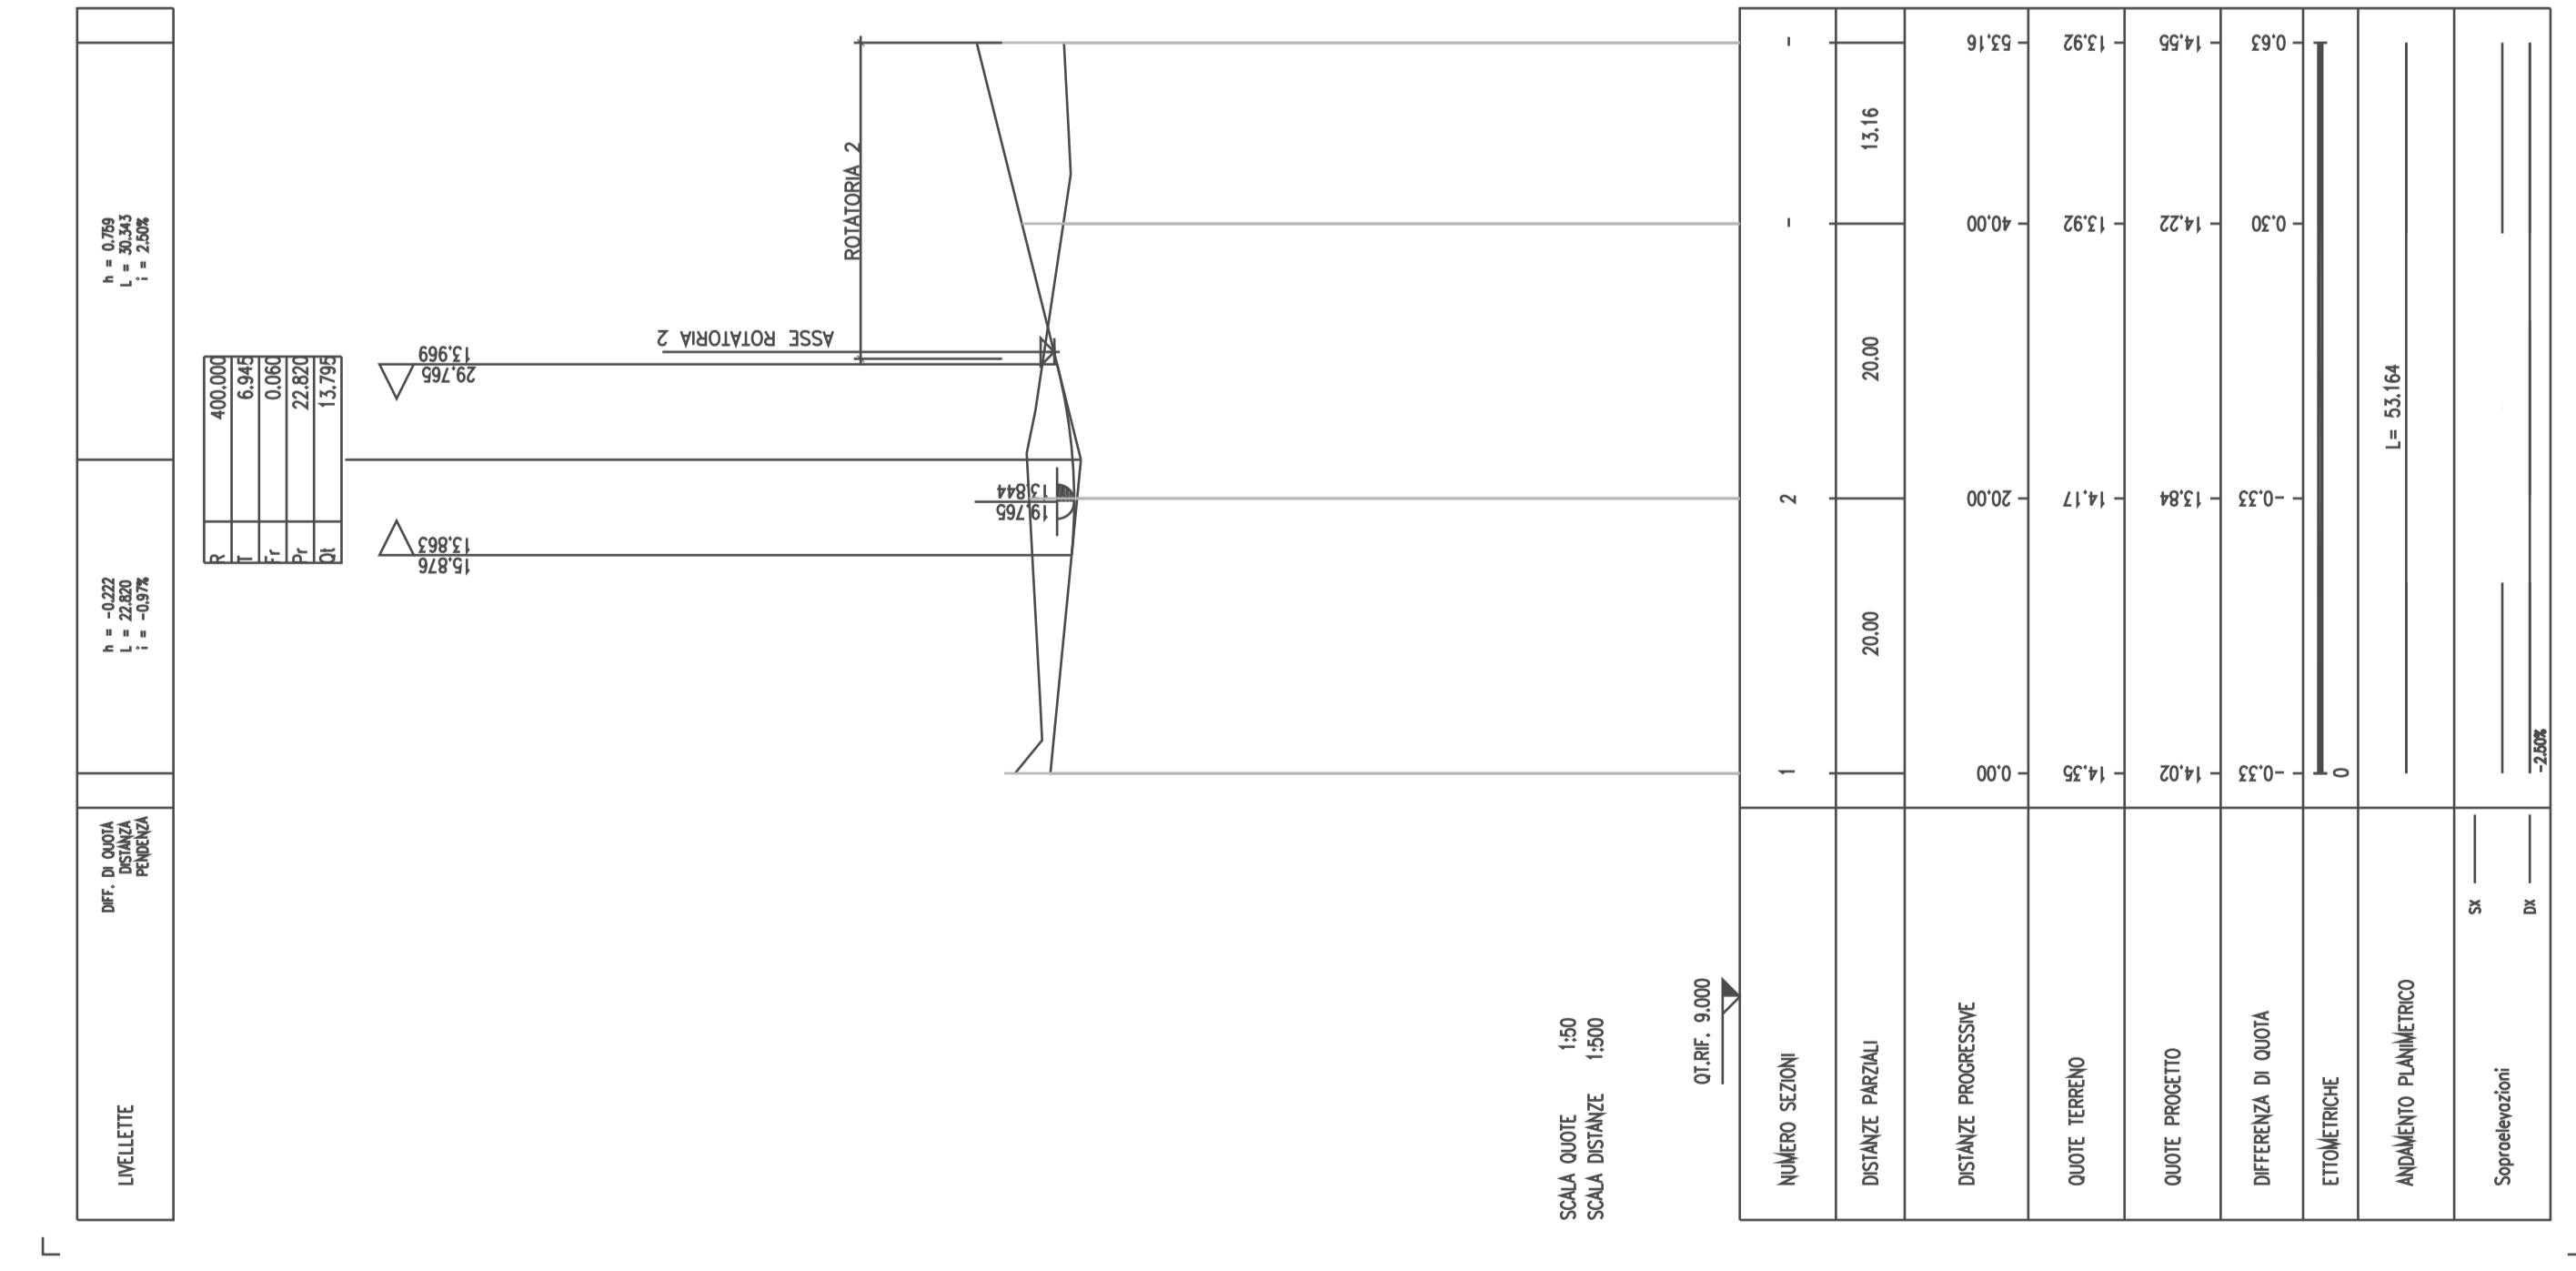

PROFILO LONGITUDINALE RAMO E scala 1:500/1:50

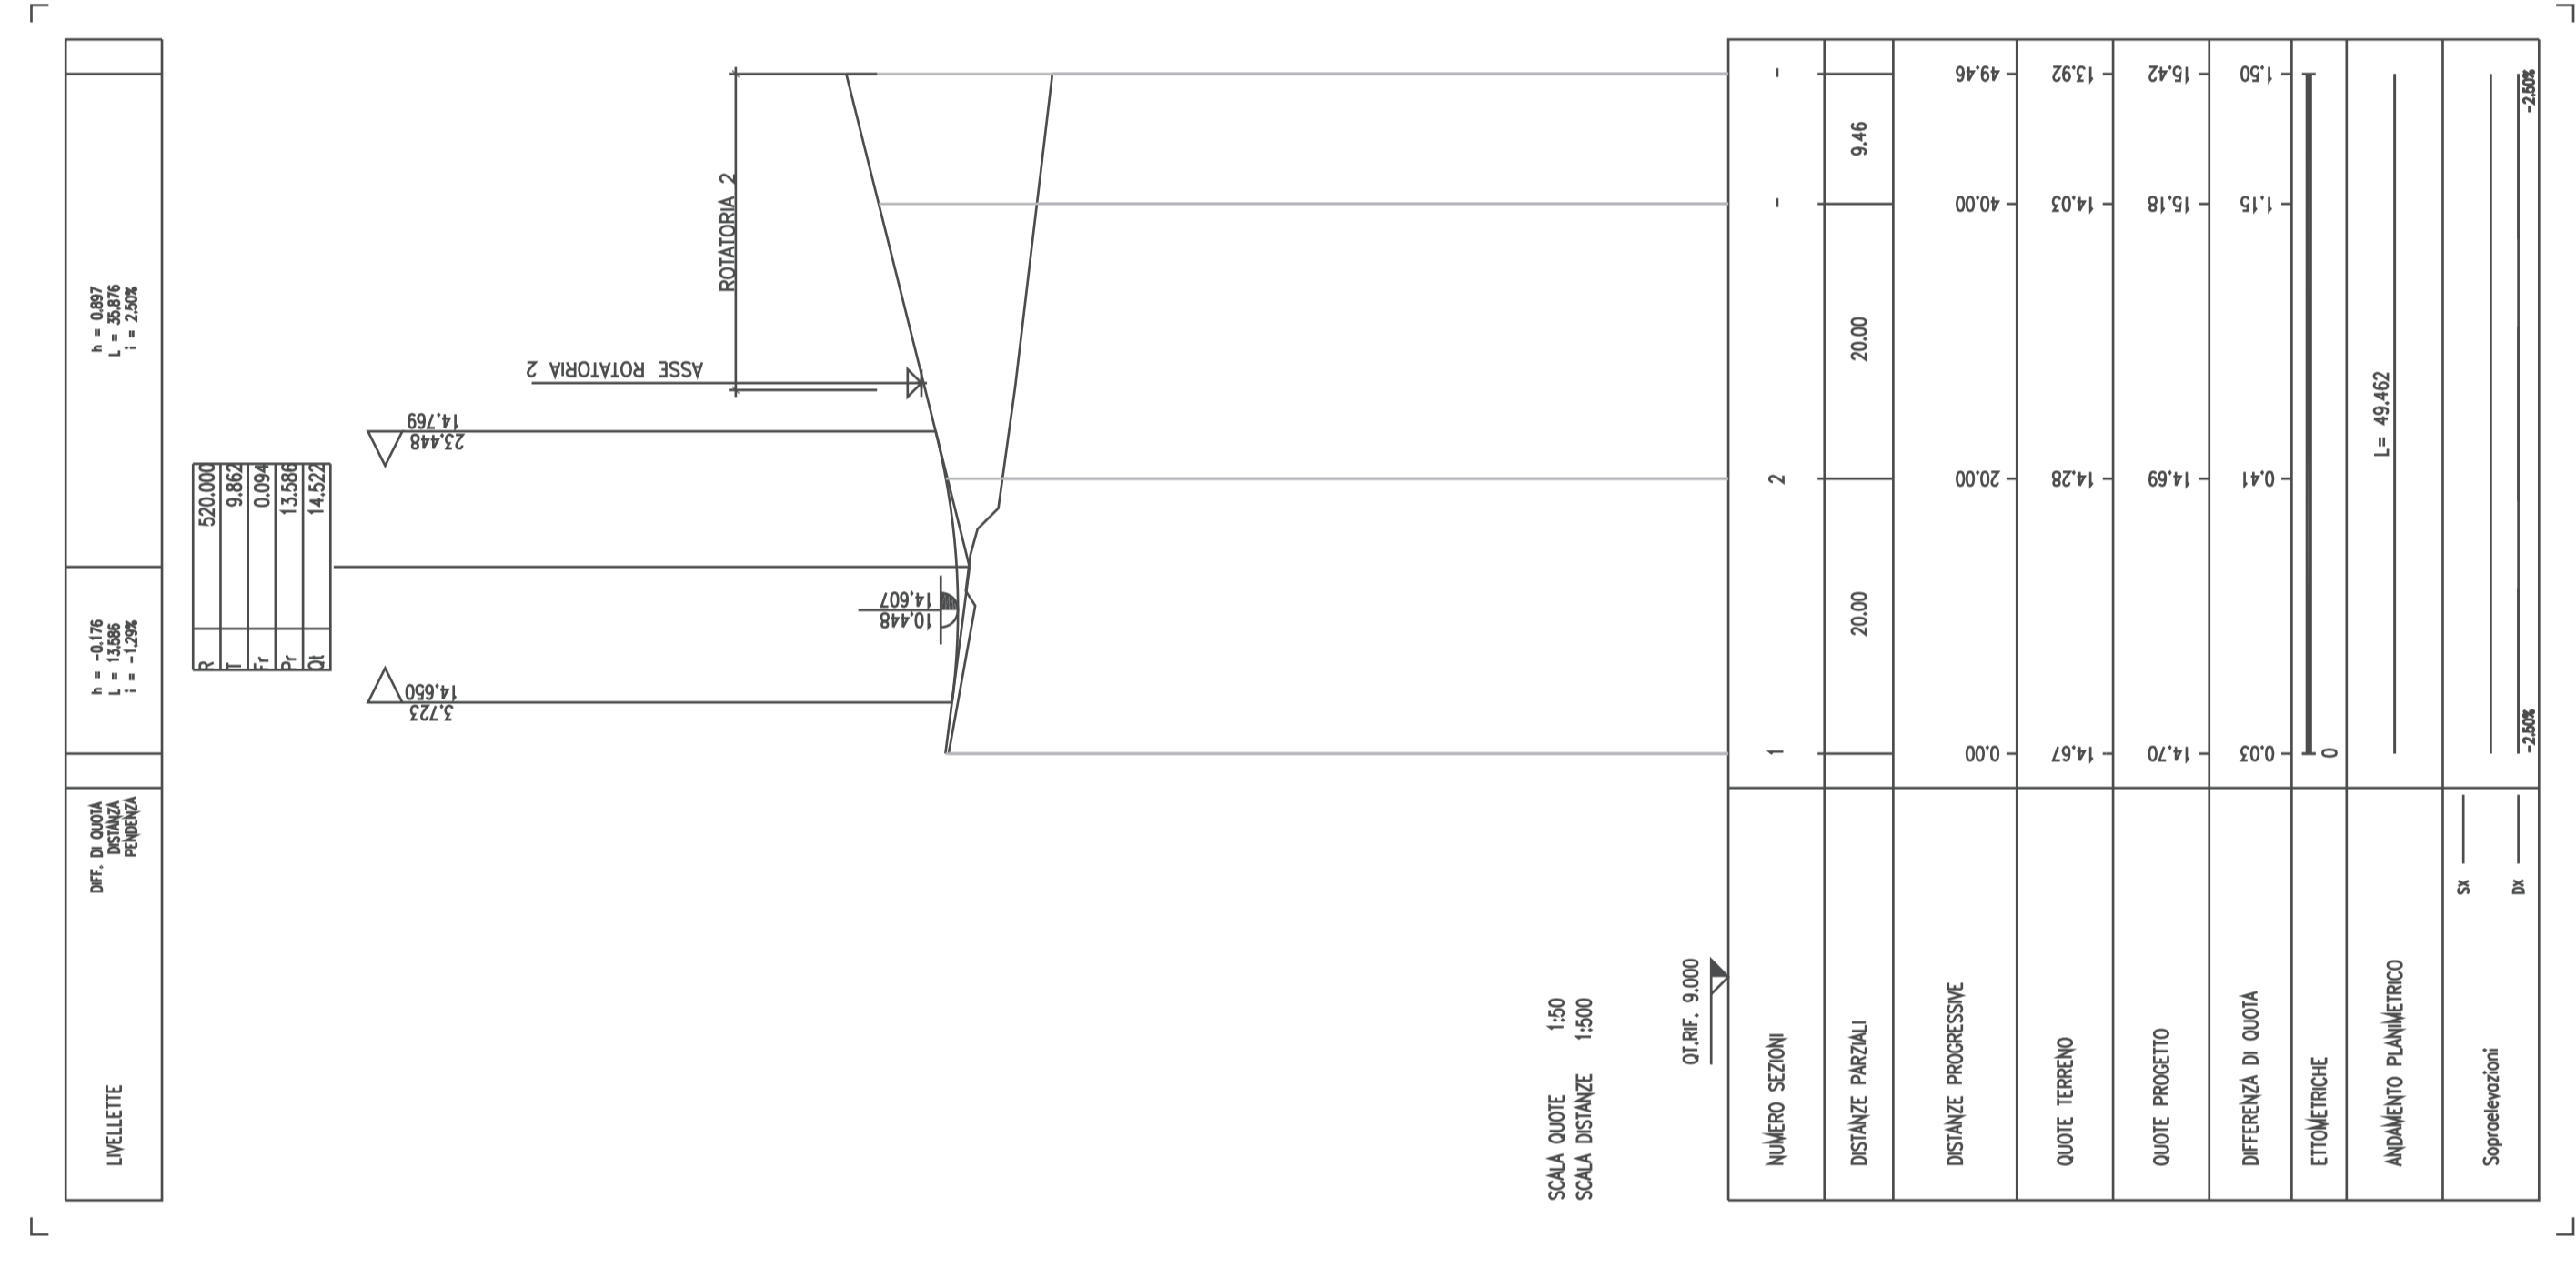

PROFILO LONGITUDINALE RAMO F scala 1:500/1:50

COMITENTE:
IRPI
 INFRASTRUTTURE REGIONALI ITALIANE
 DIREZIONE PROGRAMMI INVESTIMENTI
 DIRETTRICE SUD - PROGETTO ADRIATICA

PROGETTAZIONE:
ITALFERR
 CENTRO STUDI E PROGETTO

DIREZIONE TECNICA
 U.O. INFRASTRUTTURE SUD

PROGETTO ESECUTIVO

RIASSETTO NODO DI BARI
 TRATTA SUD DI BARI (VARIANTE DI TRACCIO) TRA BARI GLE E BARI TORRE A MARE
 Opere soggette a procedura della Direttoria DPE n. 1 del 28 gennaio 2015
 Sottovia carrabile e ciclopedonale S. Anna

NUOVA VIABILITA'
 Profilo longitudinale rotatoria 2 e rami di innesto

COMMESSA LOTTO FASE ENTE TIPO DOC. OPERADISCIPLINA PROG. REV.
 I1A1U 04 E 7B F8 NV0100 403 A

Rev. Descrizione Mod. Verificato Data Approvato Data
 A esecuzione esecutiva G.P.S. 2018 2018

SCALA: 1:500/50

ITALFERR
 INFRASTRUTTURE REGIONALI ITALIANE
 DIREZIONE PROGRAMMI INVESTIMENTI
 DIRETTRICE SUD - PROGETTO ADRIATICA
 N. 108/2015

IR. EBB.