SEZIONE N. : 11
QT. PROGETTO : 2.730
DIST.PROG. : 200.000
DIST.PREC. : 20.000
DIST.SUCC. : 20.000

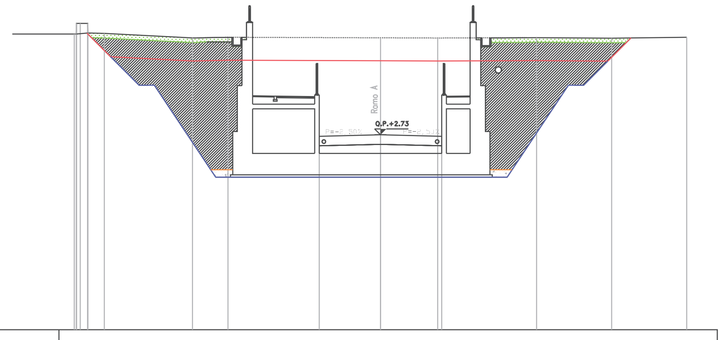

SCALA 1:200

QT.RIF. -10.000

QUOTE TERRENO	9.51	10.01	10.06	10.36	9.66	9.10	9.07	9.05	9.08	9.04	9.10		
DIST.PARZIALI TERRENO	3.00	0.50	0.30	5.06	5.76	2.32	9.96	3.74	6.45	4.90	4.91		
QUOTE PROGETTO				9.25		2.28	2.28	2.01	2.11	2.51	2.28	2.28	9.06
DIST.PARZIALI PROGETTO				6.97		0.90	4.20	4.00	4.00	2.50	1.50	1.00	6.78
QUOTA PIANO STRADA							2.01	2.73	2.01				
DIST. PIANO STRADA							4.00	4.00	4.00				

SEZIONE N. : 12
QT. PROGETTO : 3.993
DIST.PROG. : 220.000
DIST.PREC. : 20.000
DIST.SUCC. : 20.000

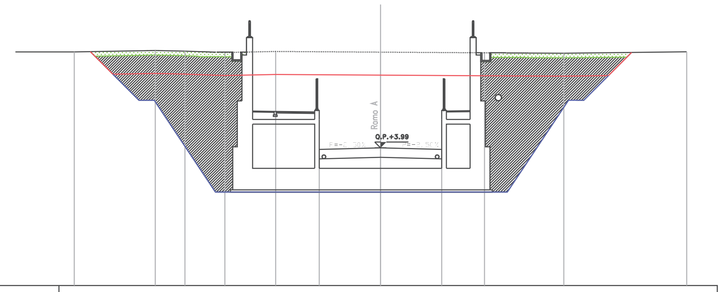

SCALA 1:200

QT.RIF. -5.000

QUOTE TERRENO	10.26	10.35	10.31	10.22	10.29	10.24	10.20	10.17	10.27				
DIST.PARZIALI TERRENO	5.28	1.94	2.61	3.33	6.84	6.80	5.18	8.02					
QUOTE PROGETTO		10.53		3.54	3.54	3.27	3.37	3.39	3.54	3.54	10.19		
DIST.PARZIALI PROGETTO		6.79		0.90	4.20	4.00	4.00	2.50	1.50	1.00	6.65		
QUOTA PIANO STRADA						3.27	3.99	3.99					
DIST. PIANO STRADA						4.00	4.00	4.00					

SEZIONE N. : 13
QT. PROGETTO : 5.521
DIST.PROG. : 240.000
DIST.PREC. : 20.000
DIST.SUCC. : 20.000

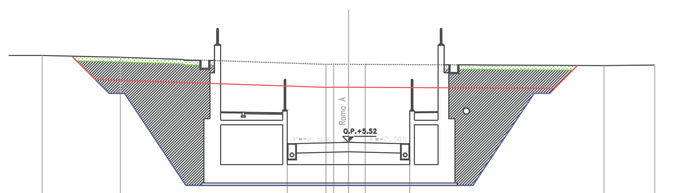

SCALA 1:200

QT.RIF. -5.000

QUOTE TERRENO	11.19	11.07	10.61	10.64	10.61	10.61	10.53	10.57					
DIST.PARZIALI TERRENO	5.10	13.43	0.57	1.16	15.59	3.31							
QUOTE PROGETTO		11.07	5.07	5.07	4.80	5.07	4.90	4.45	5.07	5.07	10.56		
DIST.PARZIALI PROGETTO		6.00	0.90	4.20	4.00	4.00	4.00	1.50	1.00	5.48			
QUOTA PIANO STRADA					5.07	5.52	5.52	5.07					
DIST. PIANO STRADA					4.00	4.00	4.00						

SEZIONE N. : 14
QT. PROGETTO : 7.285
DIST.PROG. : 260.000
DIST.PREC. : 20.000
DIST.SUCC. : 20.000

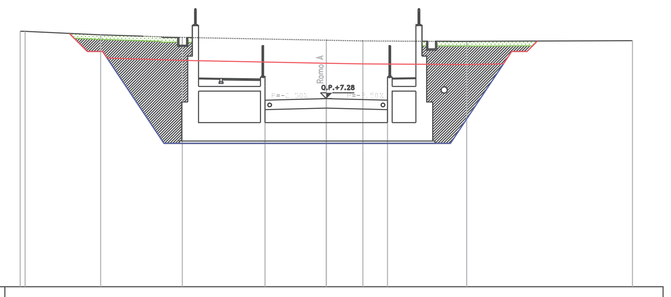

SCALA 1:200

QT.RIF. -5.000

QUOTE TERRENO	11.68	11.68	11.45	11.28	11.10	11.05	11.01	11.07					
DIST.PARZIALI TERRENO	0.00	4.93	5.34	9.40	2.39	6.78	10.83						
QUOTE PROGETTO			11.42	6.83	6.83	6.66	6.66	6.66	7.18	6.83	6.83	11.02	
DIST.PARZIALI PROGETTO			4.58	0.90	4.20	4.00	4.00	2.50	1.50	1.00	4.19		
QUOTA PIANO STRADA						6.96	7.28	7.28					
DIST. PIANO STRADA						4.00	4.00						

SEZIONE N. : 15
QT. PROGETTO : 9.072
DIST.PROG. : 280.000
DIST.PREC. : 20.000
DIST.SUCC. : 20.000

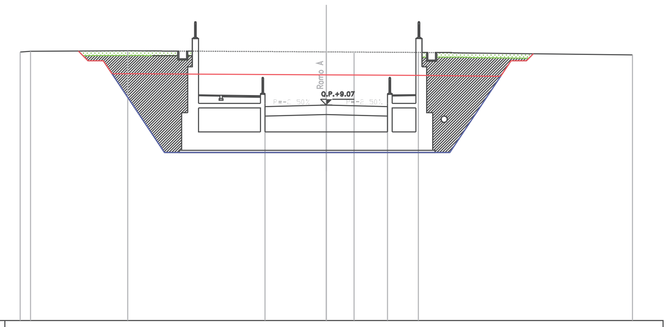

SCALA 1:200

QT.RIF. -5.000

QUOTE TERRENO	12.54	12.59	12.62	12.55	12.54	12.51	12.35						
DIST.PARZIALI TERRENO	0.00	6.35	12.97	1.81	4.20	13.99							
QUOTE PROGETTO			12.62	6.62	6.62	6.35	6.45	6.57	6.35	6.62	6.62	12.46	
DIST.PARZIALI PROGETTO			4.00	0.90	4.20	4.00	4.00	2.50	1.50	1.00	3.84		
QUOTA PIANO STRADA						6.90	7.07	6.97					
DIST. PIANO STRADA						4.00	4.00						

SEZIONE N. : 16
QT. PROGETTO : 10.622
DIST.PROG. : 300.000
DIST.PREC. : 20.000
DIST.SUCC. : 20.000

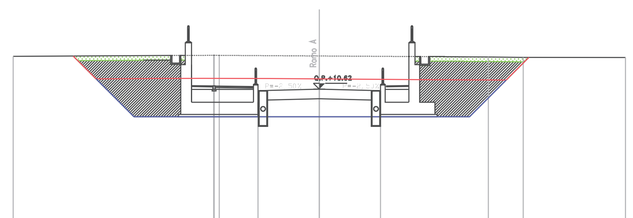

SCALA 1:200

QT.RIF. -5.000

QUOTE TERRENO	12.76	12.81	12.83	12.79	12.73	12.70	12.69						
DIST.PARZIALI TERRENO	13.10	0.00	6.54	11.04	2.28	6.68							
QUOTE PROGETTO		12.81	10.17	10.17	9.90	10.00	10.52	9.90	10.17	10.17	12.74		
DIST.PARZIALI PROGETTO		2.64	0.90	4.20	4.00	4.00	1.50	1.00	2.57				
QUOTA PIANO STRADA					9.90	10.52	10.62	10.52					
DIST. PIANO STRADA					4.00	4.00							

SEZIONE N. : 17
QT. PROGETTO : 11.852
DIST.PROG. : 320.000
DIST.PREC. : 20.000
DIST.SUCC. : 20.000

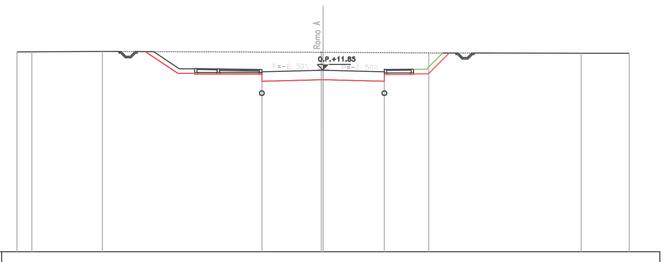

SCALA 1:200

QT.RIF. 0.000

QUOTE TERRENO	13.06	13.06	13.08	13.00	13.00	12.98	12.96	12.96					
DIST.PARZIALI TERRENO	0.00	4.61	14.30	0.00	6.90	9.96	3.14						
QUOTE PROGETTO			13.07	11.55	11.13	11.23	11.75	11.75	11.55	12.98			
DIST.PARZIALI PROGETTO			2.28	5.15	4.00	4.00	2.65	2.14					
QUOTA PIANO STRADA					11.43	11.85	11.75						
DIST. PIANO STRADA					4.00	4.00							

SEZIONE N. : 18
QT. PROGETTO : 12.764
DIST.PROG. : 340.000
DIST.PREC. : 20.000
DIST.SUCC. : 20.000

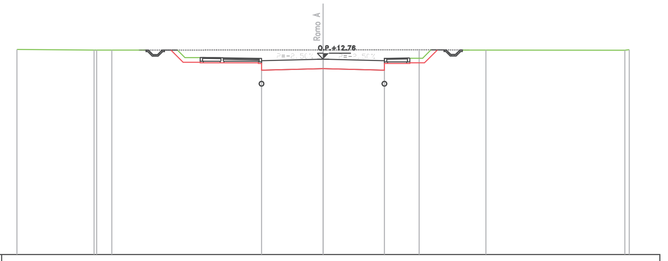

SCALA 1:200

QT.RIF. 0.000

QUOTE TERRENO	13.40	13.35	13.35	13.36	13.37	13.35	13.34	13.36					
DIST.PARZIALI TERRENO	0.00	5.04	0.95	13.80	6.28	4.56	9.07						
QUOTE PROGETTO			13.36	12.46	12.74	12.14	12.64	12.64	12.46	13.36			
DIST.PARZIALI PROGETTO			1.34	5.15	4.02	4.00	2.65	1.35					
QUOTA PIANO STRADA					12.64	12.76	12.66	12.64					
DIST. PIANO STRADA					4.02	4.00							

LEGENDA

- SCAVO IN TERRA
- SCAVO IN ROCCIA
- TERRENO VEGETALE
- RINTERRI
- MAGRONE DI RINTERRO FINO A Q.TA FALDA 0+00 s.l.m.

COMMITTENTE:

RFI RETE FERROVIARIA ITALIANA
GRUPPO FERROVIE DELLO STATO ITALIANE
DIREZIONE INVESTIMENTI
DIREZIONE PROGRAMMI INVESTIMENTI
DIRETTRICE SUD - PROGETTO ADRIATICA

PROGETTAZIONE:

ITALFERR
GRUPPO FERROVIE DELLO STATO ITALIANE

DIREZIONE TECNICA
U.O. INFRASTRUTTURE SUD

PROGETTO ESECUTIVO

RIASSETTO NODO DI BARI

TRATTA A SUD DI BARI: VARIANTE DI TRACCIATO TRA BARI C.LE E BARI TORRE A MARE
Opere oggetto di prescrizione della Delibera CIPE n. 1 del 28 gennaio 2015

Sottovia carrabile e ciclopedonale S. Anna

NUOVA VIABILITA'
Sezioni trasversali Ramo A – Tav. 2 di 2

SCALA: 1:200

COMMESSA	LOTTO	FASE	ENTE	TIPO DOC.	OPERA/DISCIPLINA	PROGR.	REV.
IA1U	04	E	78	W9	NV0100	402	A

Rev.	Descrizione	Redatto	Data	Verificato	Data	Approvato	Data	Autorizzato Data
A	EMISSIONE ESECUTIVA	E&G	NOVEMBRE 2016	M. SCOGNAMIGLIO	NOVEMBRE 2016	T. CERRONE	NOVEMBRE 2016	

File: IA1U04E78W9NV0100402A.dwg n. Elab.: