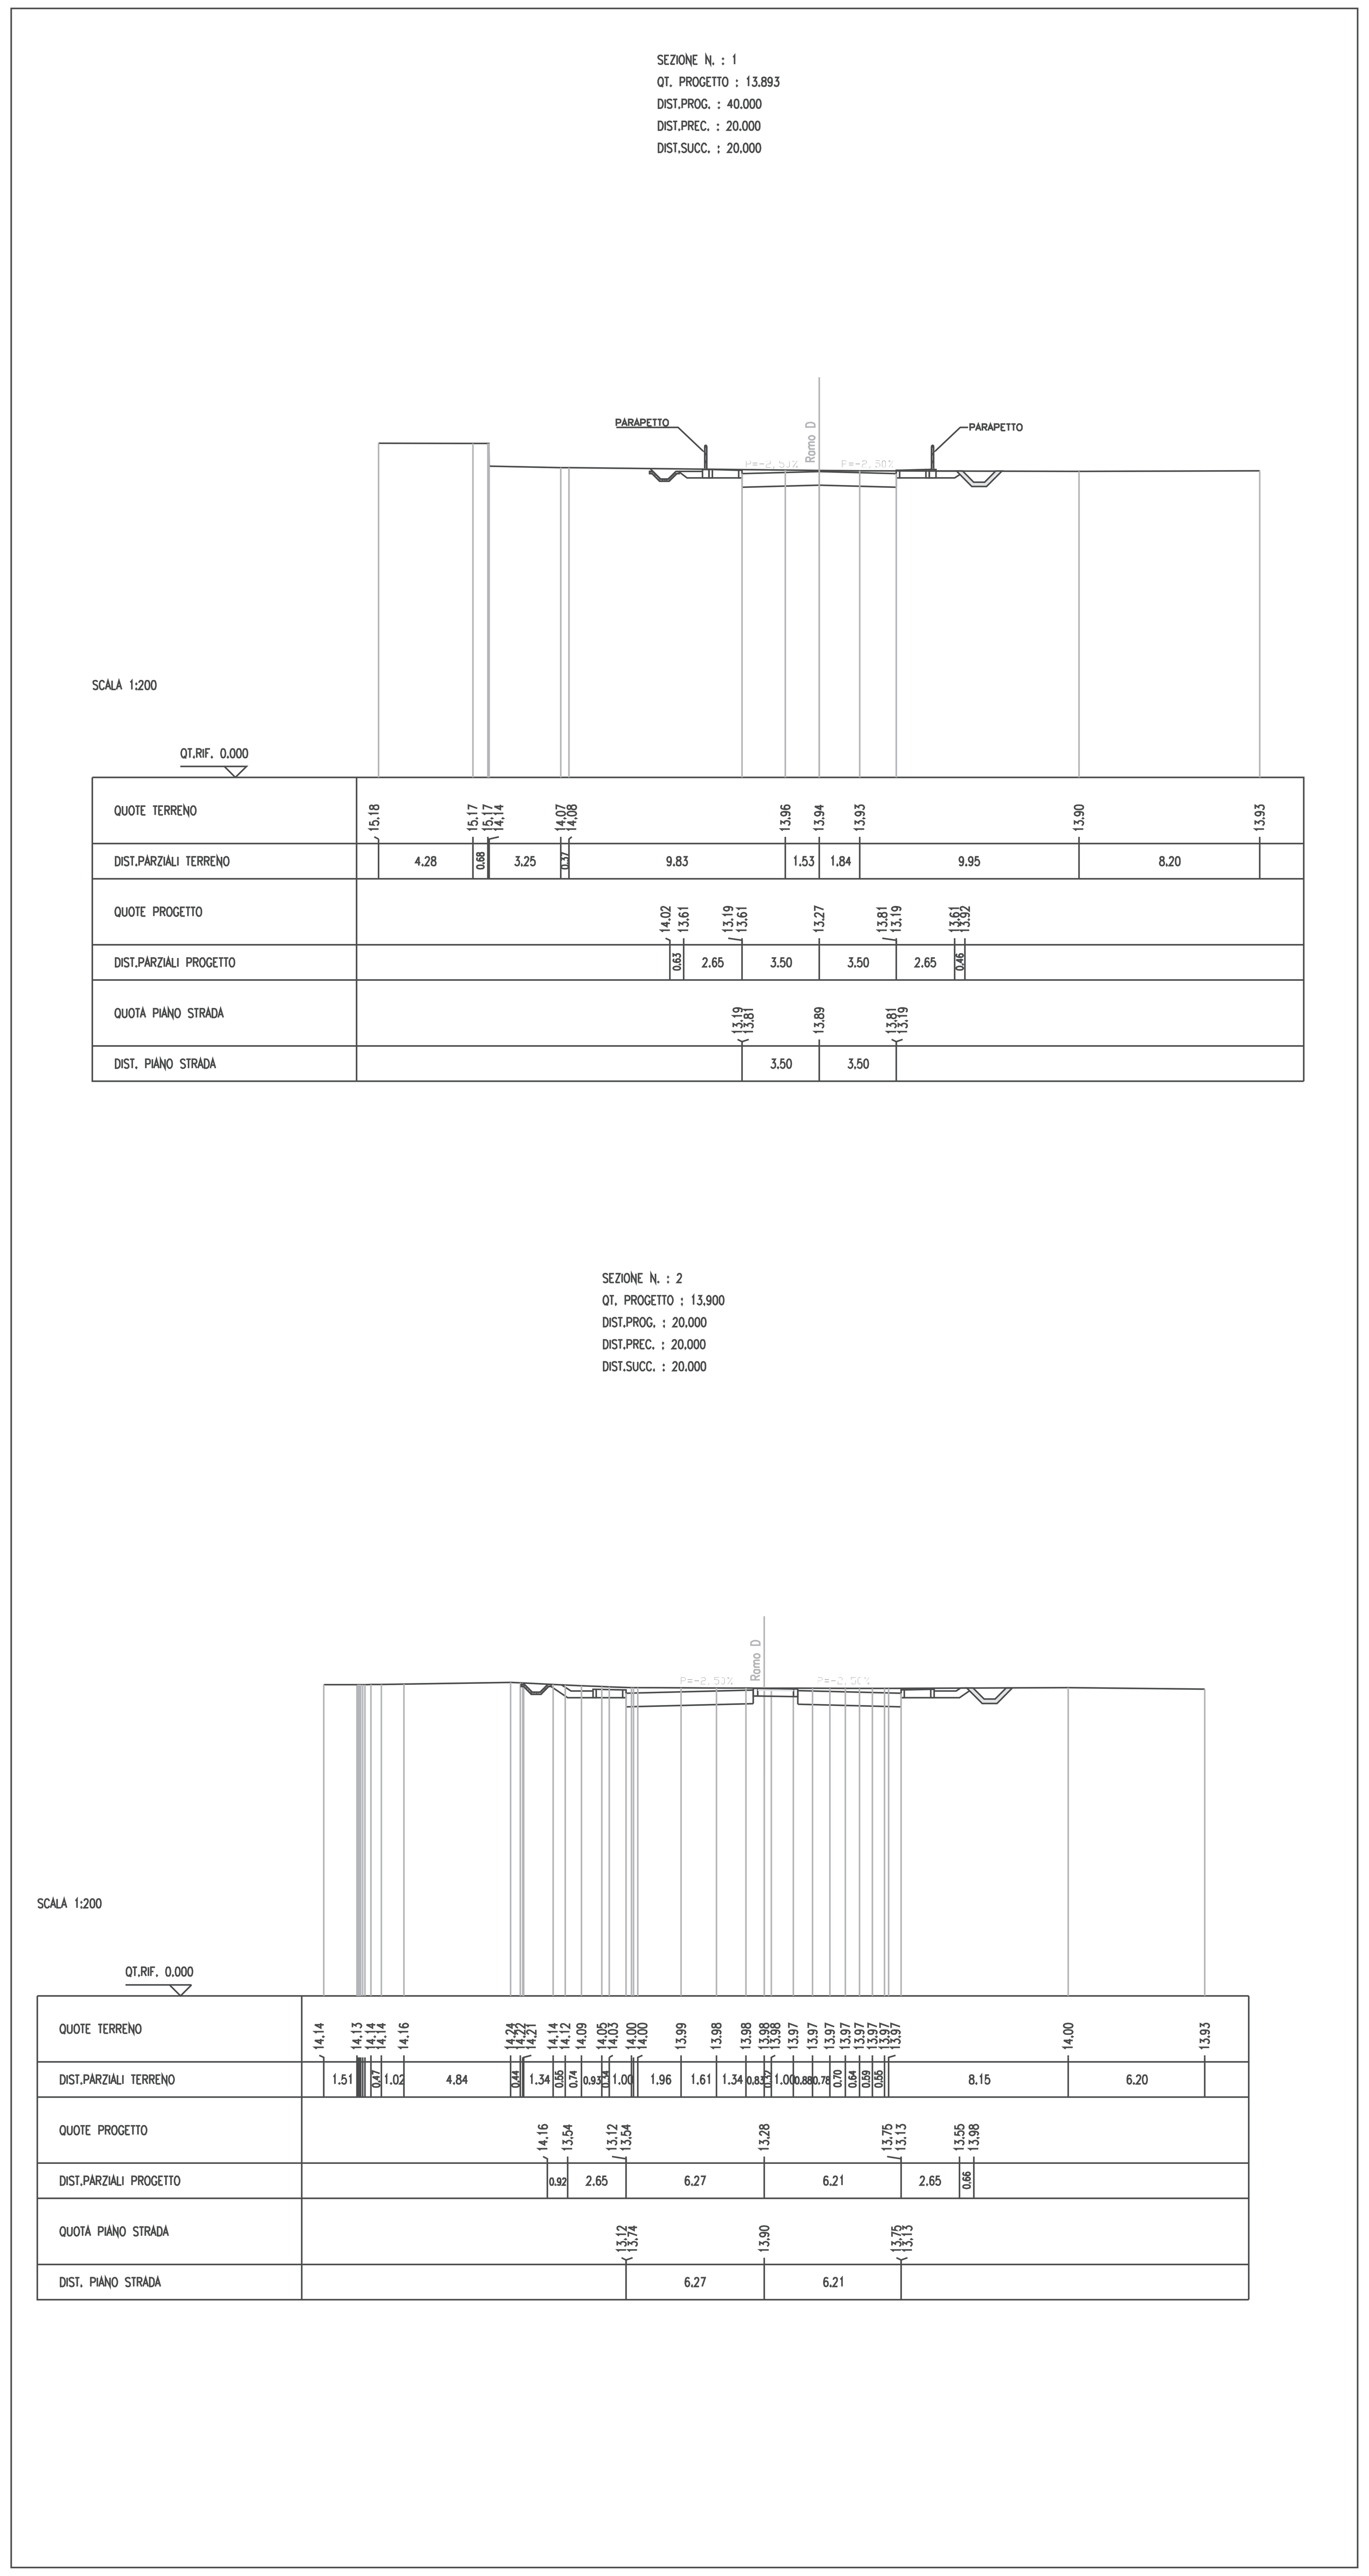

SEZIONI TRASVERSALI RAMO D
scala 1:200

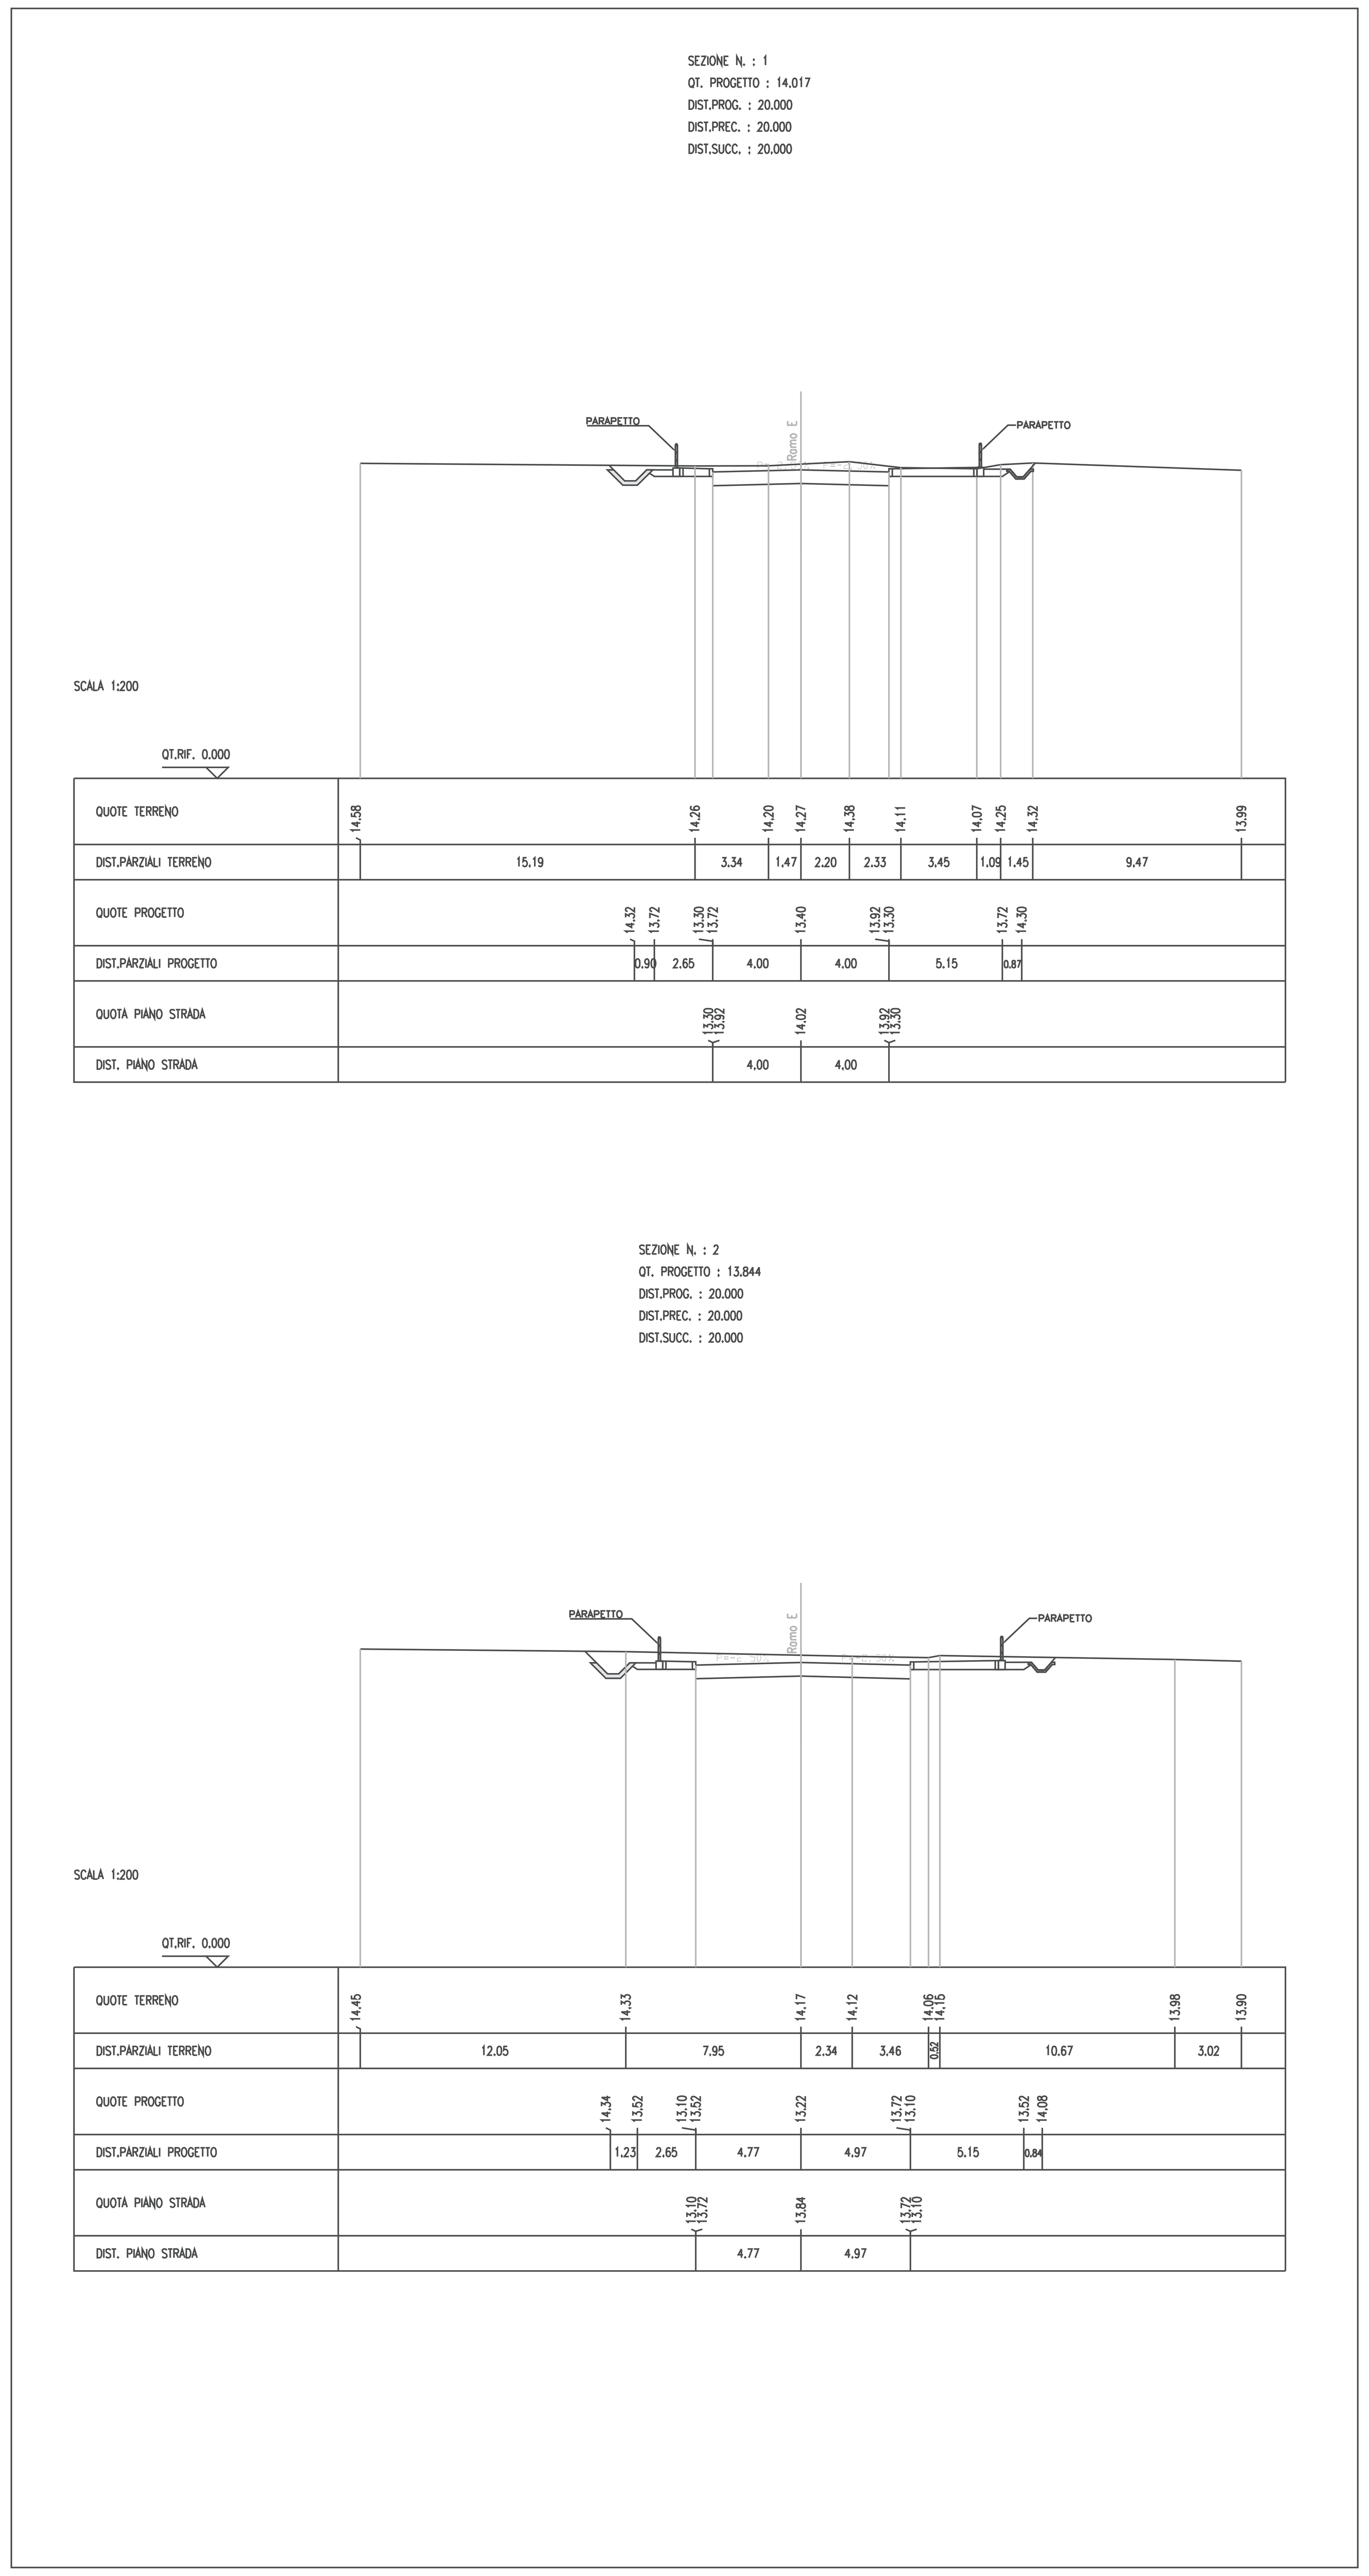

SEZIONI TRASVERSALI RAMO E
scala 1:200

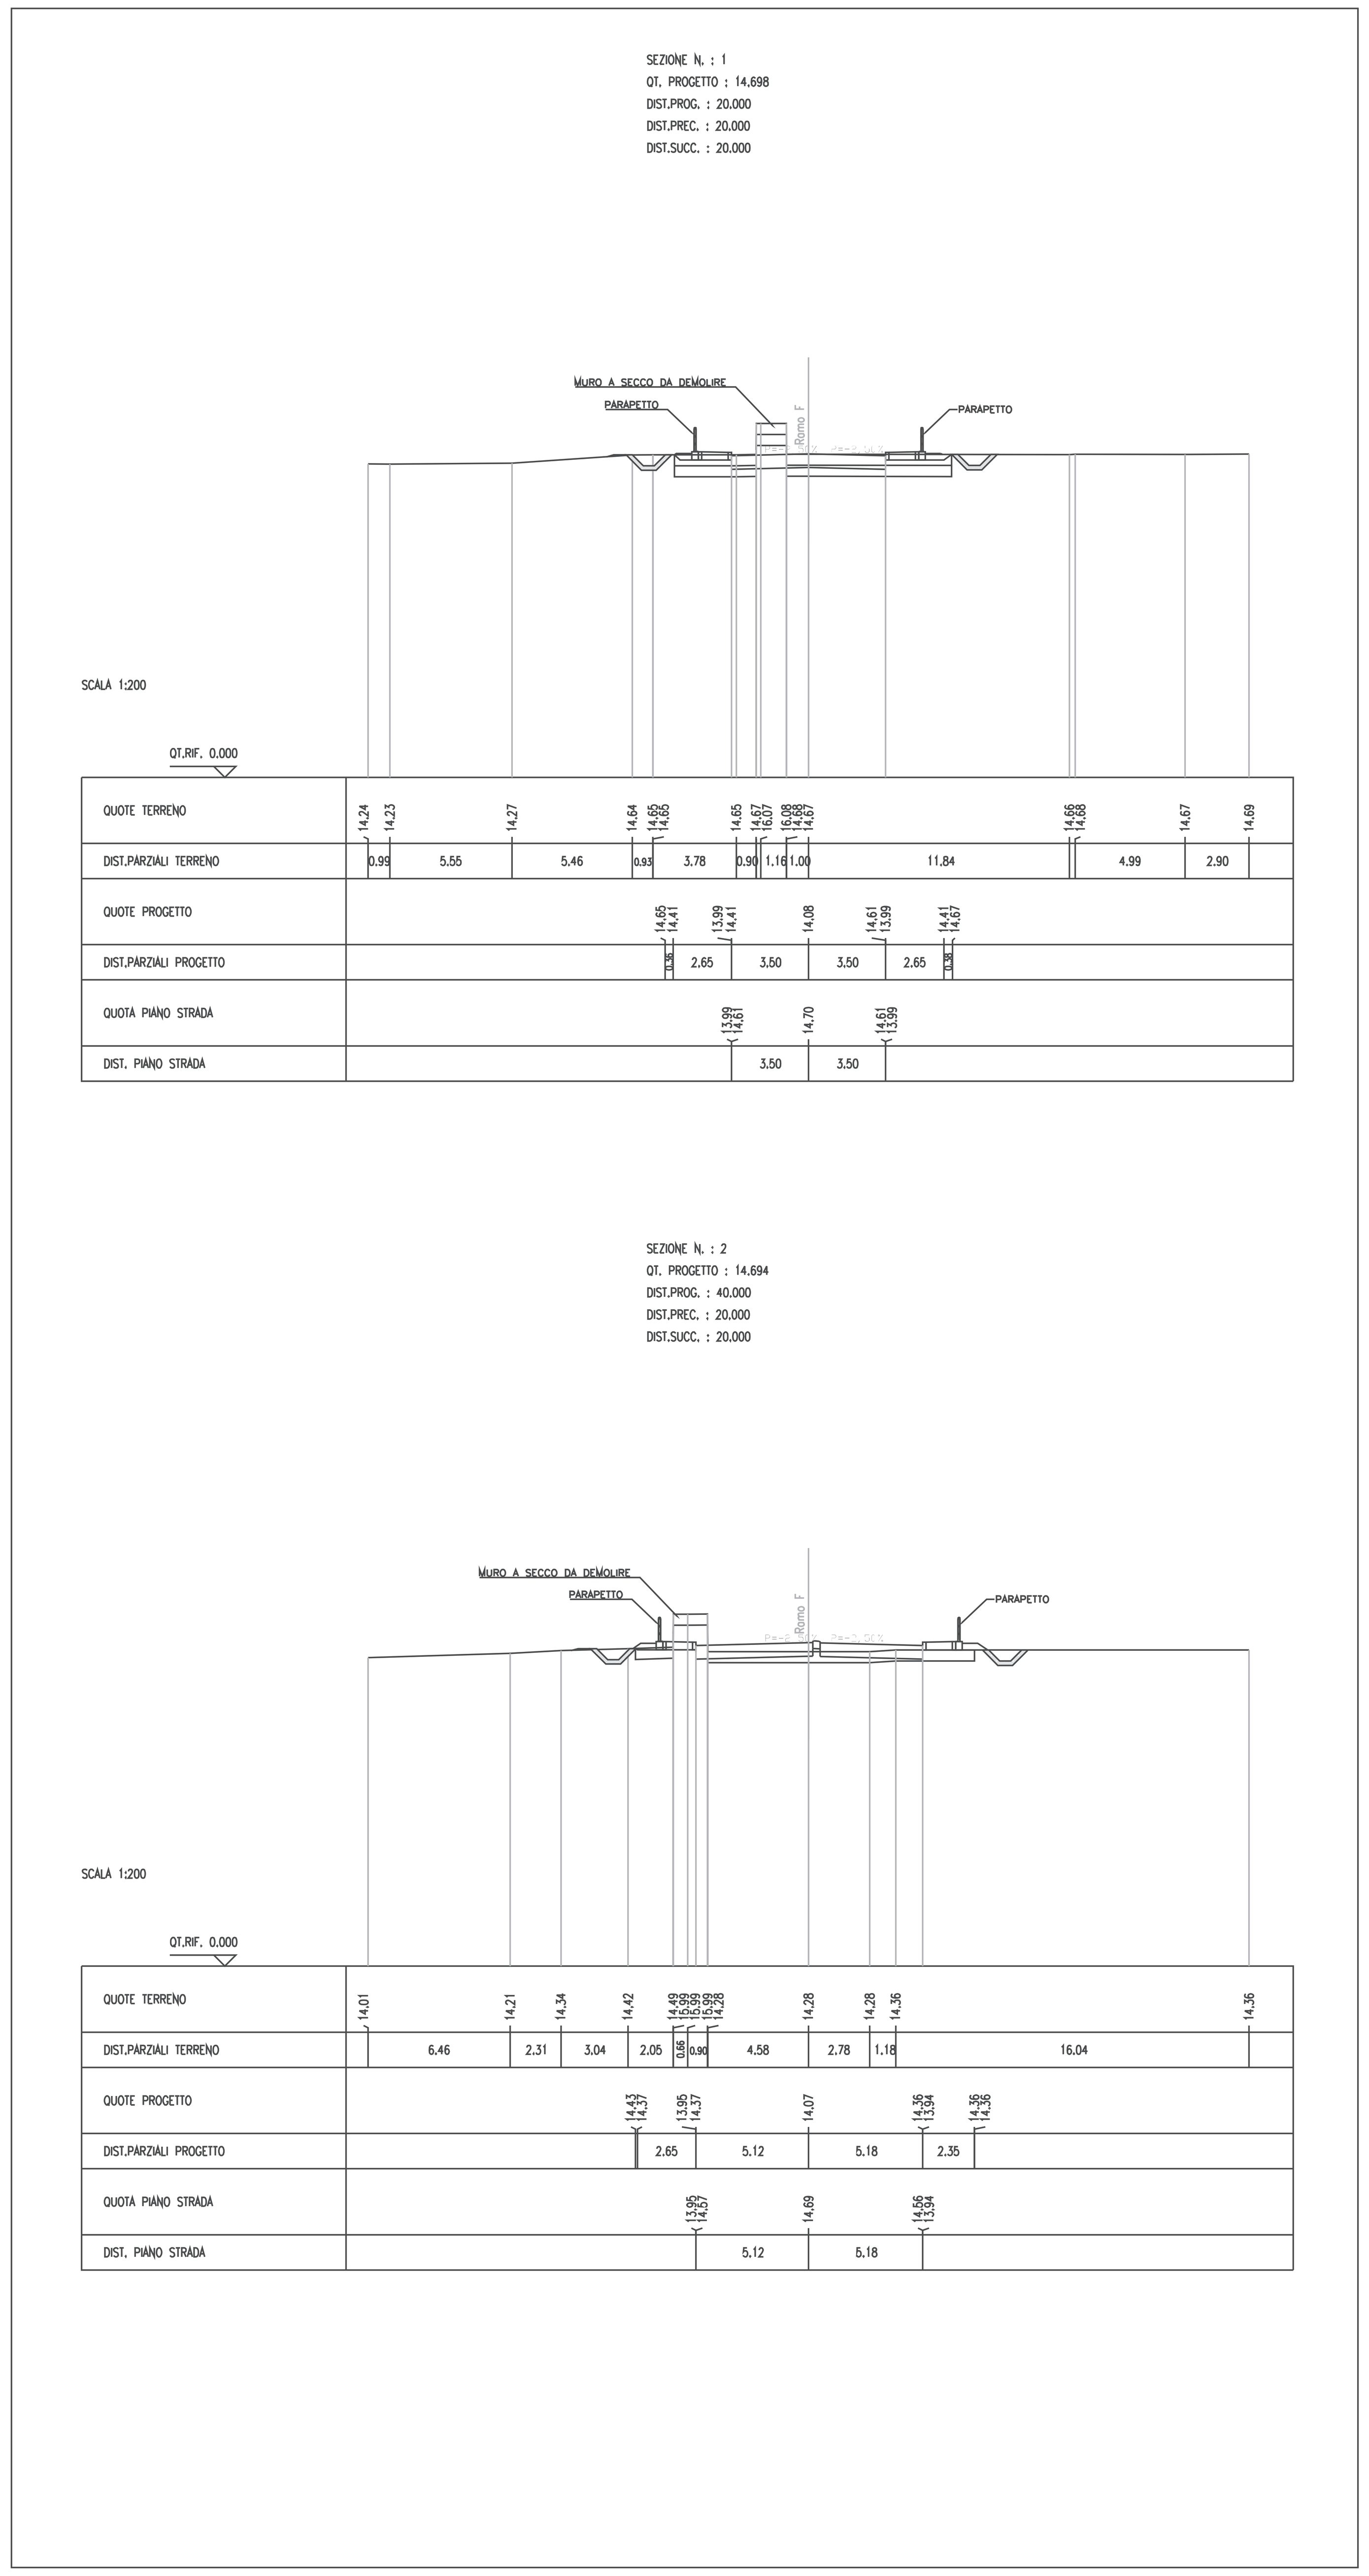

SEZIONI TRASVERSALI RAMO F
scala 1:200

COMMITTENTE:

RFI RETE FERROVIARIA ITALIANA
GRUPPO FERROVIE DELLO STATO ITALIANE
DIREZIONE INVESTIMENTI
DIREZIONE PROGRAMMI INVESTIMENTI
DIRETTRICE SUD - PROGETTO ADRIATICA

PROGETTAZIONE:

ITALFERR
GRUPPO FERROVIE DELLO STATO ITALIANE

DIREZIONE TECNICA
U.O. INFRASTRUTTURE SUD

PROGETTO ESECUTIVO

RIASSETTO NODO DI BARI

TRATTA A SUD DI BARI: VARIANTE DI TRACCIATO TRA BARI C.LE E BARI TORRE A MARE
Opere oggetto di prescrizione della Delibera CIPE n. 1 del 28 gennaio 2015

Sottovia carrabile e ciclopedonale S. Anna

NUOVA VIABILITA'
Sezioni trasversali Rami D, E, F

SCALA: 1:200

COMMESSA	LOTTO	FASE	ENTE	TIPO DOC.	OPERA/DISCIPLINA	PROGR.	REV.
IA1U	04	E	78	W9	NV0100	408	A

Rev.	Descrizione	Redatto	Data	Verificato	Data	Approvato	Data	Autorizzato Data
A	EMISSIONE ESECUTIVA	E&G	NOVEMBRE 2016	M. SCOGNAMIGLIO	NOVEMBRE 2016	F. GERNONE	NOVEMBRE 2016	D. TIBERTI

ITALFERR GRUPPO FERROVIE DELLO STATO ITALIANE Produzione Sud e Isole Dott. Ing. Dario TIBERTI Ordine Ingegneri di Napoli N° 10876

File: IA1U04E78W9NV0100408A.dwg
n. Elab.: