PLANIMETRIA –Scala 1:50–

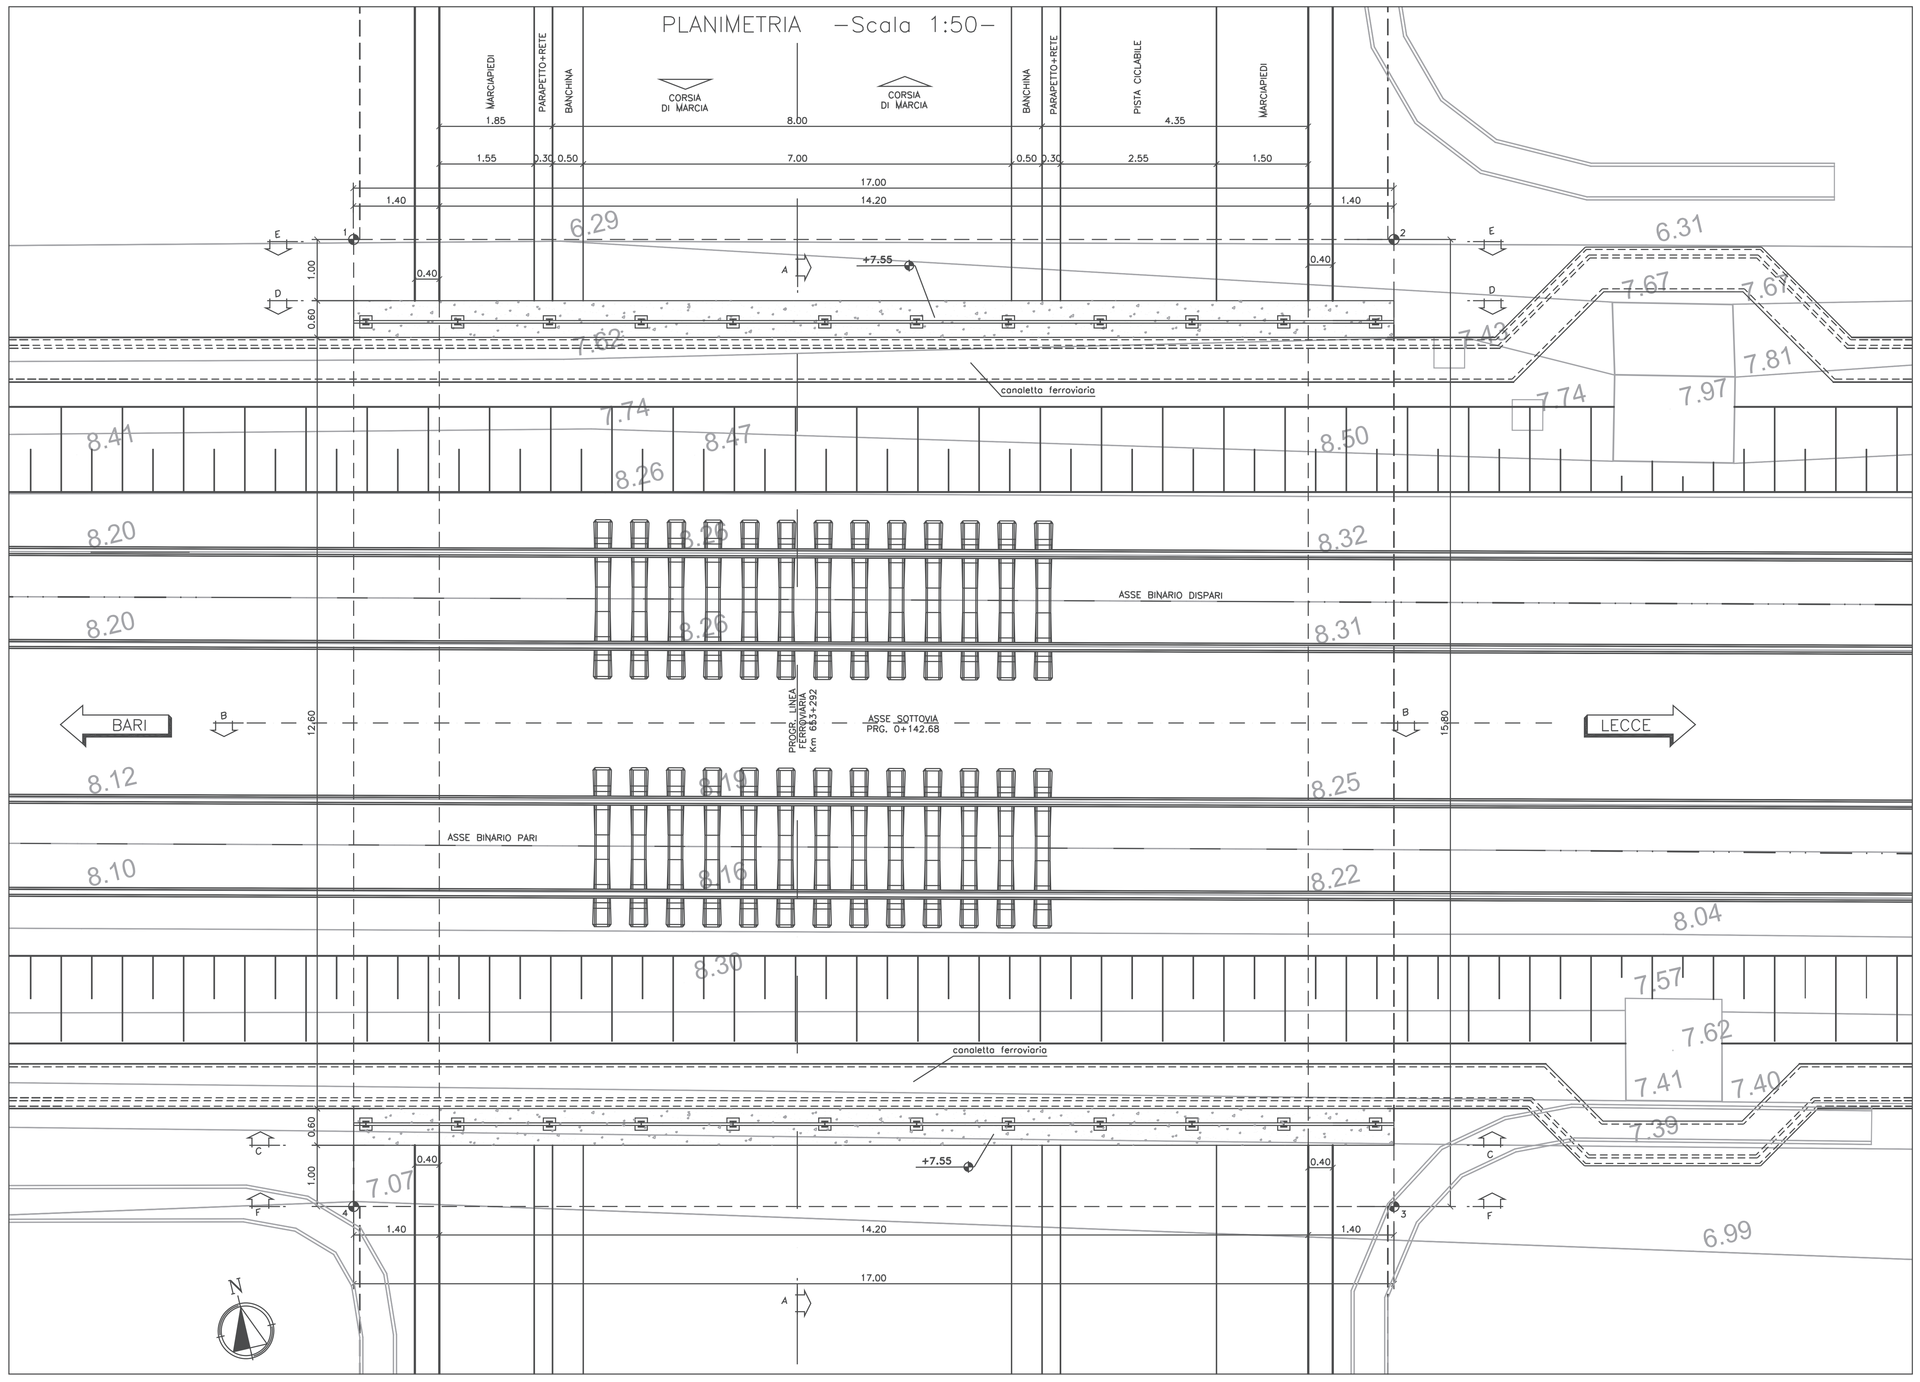

TRACCIAMENTO

PUNTI	COORDINATE X,Y	
	X(EST)	Y(NORD)
1	2681592.0957	4552751.5745
2	2681608.6499	4552747.7067
3	2681605.0551	4552732.3206
4	2681588.5012	4552736.1888

TABELLA MATERIALI

CALCESTRUZZO

Classe di lavorabilità	Classe di resistenza minima C(fck/fck,cub)	Classe di esposizione ambientale (UNI EN 206)	Dmax inerti (mm)	Campi di impiego
S3–S4	C35/45	XS3	25	– Elevazione e Fondazione Muri Conci da 1 a 16, e Sottovia
S3–S4	C32/40	XS1	25	– Elevazione e Fondazione Muri Conci da 17 a 27; muro di recinzione piazzole.
S3–S4	C25/30	XC2	25	– Strutture provvisorie in c.a., elevazione e fondazioni (plinto di varo e muro reggispinta)
S4–S5	C25/30	XC1	25	– Canalette ed altri elementi non strutturali
––	C12/15	X0	––	– Magrone e riempimento di livellamento

ACCIAIO

ACCIAIO IN BARRE PER GETTI E RETI ELETTROSALDATE	B450C fyk≥450Mpa ftk≥540Mpa 1.15≤ ftk/fyk < 1.35 fyk= tensione caratteristica di snervamento ftk= tensione caratteristica di rottura
ACCIAIO PER ARMATURA MICROPALI	S275JR
ACCIAIO ARMONICO DI TIPO STABILIZZATO PER TIRANTI	Trefoli ø0,6" fptk 1860MPa – fp(1)k 1670MPa

LE CARATTERISTICHE DEI MATERIALI INDICATE IN TABELLA SONO REQUISITI MINIMI VALIDI PER TUTTO IL PROGETTO E DEVONO CONSIDERARSI SUPERATE DALLE PRESCRIZIONI RIPORTATE SUGLI ELABORATI DELLE SINGOLE OPERE, OVE PIU' RESTRITTIVE

PRESCRIZIONI

COPRIFERRO NETTO

- FONDAZIONE ED ELEVAZIONE OPERE CON CLASSE DI ESPOSIZIONE XS1 E CLASSE DI RESISTENZA C32/40 S=5cm
- FONDAZIONE ED ELEVAZIONE OPERE CON CLASSE DI ESPOSIZIONE XS3 E CLASSE DI RESISTENZA C35/45 S=6cm
- FONDAZIONE ED ELEVAZIONE DI STRUTTURE PROVVISORIE E DEL FABBRICATO TECNOLOGICO S=4cm

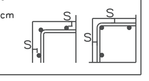

NOTA 1:

Per i manufatti idraulici rappresentati nelle sezioni, fare riferimento agli elaborati:
IDRAULICA – PARTICOLARI COSTRUTTIVI

NOTA 2:

La rappresentazione del pacchetto di pavimentazione stradale e al di sotto dei marciapiedi e piasta ciclabile nel presente elaborato è puramente indicativa. Per la definizione completa di tali dettagli far riferimento a quanto riportato negli elaborati delle sezioni tipo

NOTA 3:

Per tutti i dettagli (parapetti, impermeabilizzazione, giunti, particolari idraulici, etc.) si rimanda agli elaborati:
OPERE DI SOSTEGNO–Particolari costruttivi
OPERE CIVILI–Particolari costruttivi parapetti, recinzioni, cancelli

SEZIONE A–A –Scala 1:50–

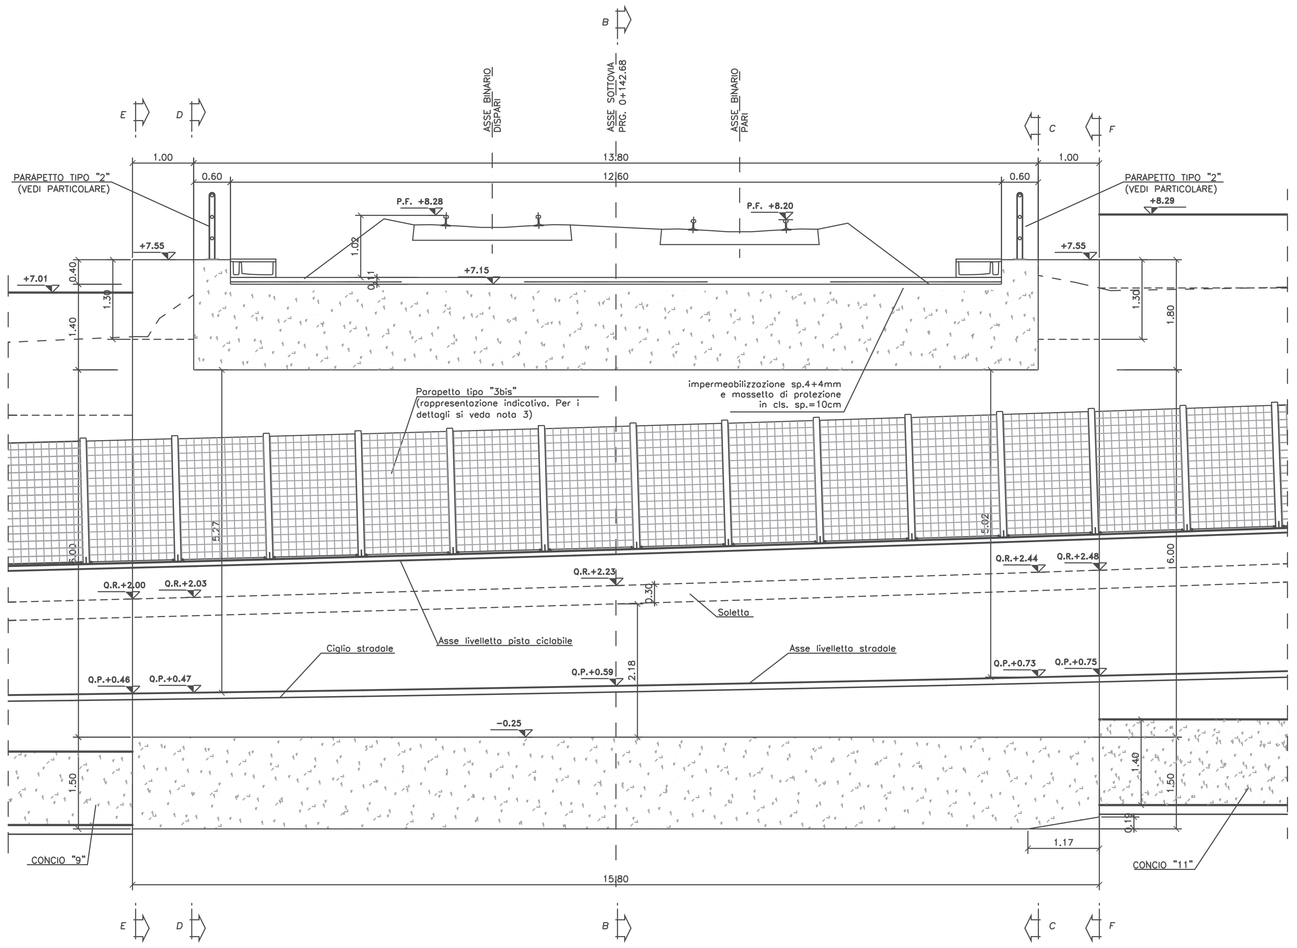

SEZIONE B–B –Scala 1:50–

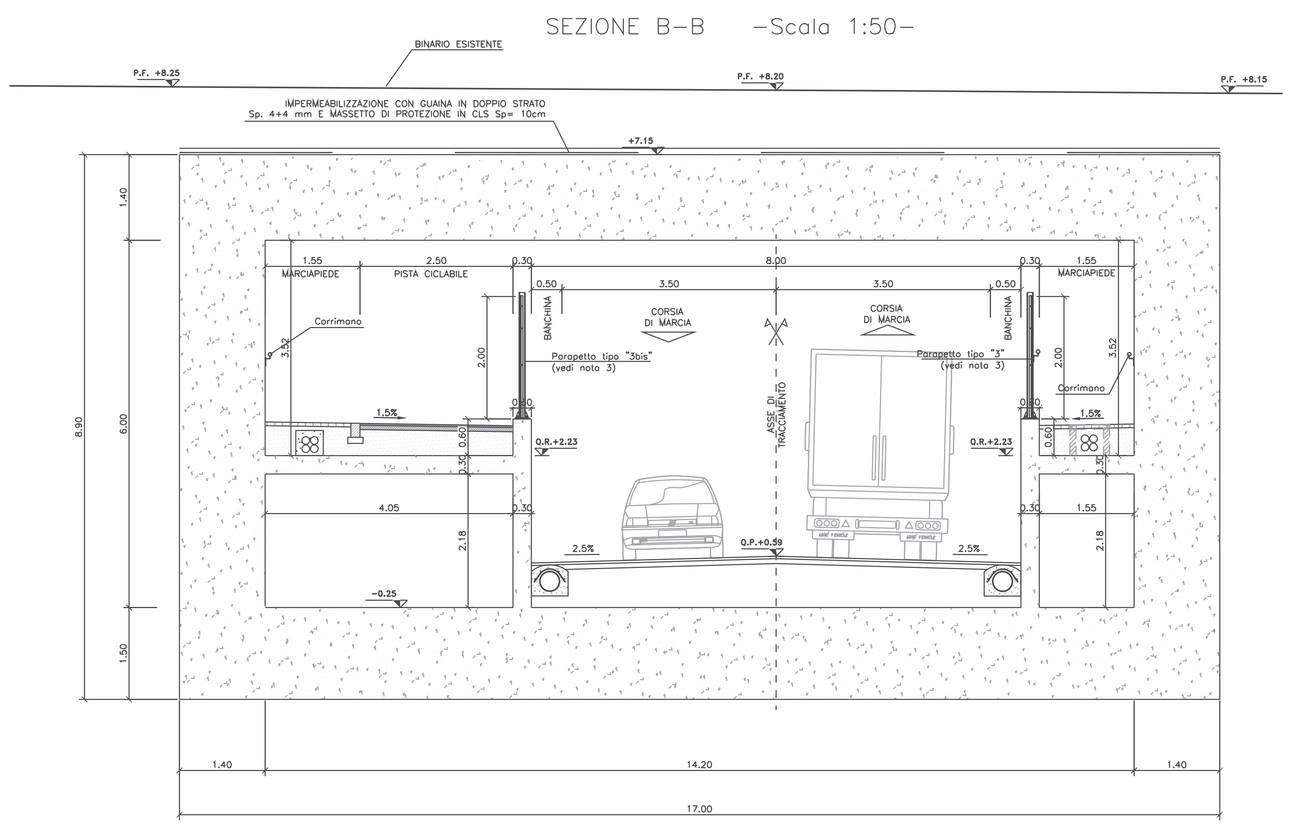

COMMITTENTE:

RFI RETE FERROVIARIA ITALIANA
GRUPPO FERROVIE DELLO STATO ITALIANE
DIREZIONE INVESTIMENTI
DIREZIONE PROGRAMMI INVESTIMENTI
DIRETTRICE SUD - PROGETTO ADRIATICA

PROGETTAZIONE:

ITALFERR
GRUPPO FERROVIE DELLO STATO ITALIANE

DIREZIONE TECNICA
U.O. INFRASTRUTTURE SUD

PROGETTO ESECUTIVO

RIASSETTO NODO DI BARI

TRATTA A SUD DI BARI: VARIANTE DI TRACCIATO TRA BARI C.LE E BARI TORRE A MARE
Opere oggetto di prescrizione della Delibera CIPE n. 1 del 28 gennaio 2015

Sottovia carrabile e ciclopedonale S. Anna

SOTTOVIA S.ANNA
PLANIMETRIA, PROFILO, SEZIONI E TRACCIAMENTO TAV.1/2

SCALA: 1:50

COMMESSA	LOTTO	FASE	ENTE	TIPO DOC.	OPERA/DISCIPLINA	PROGR.	REV.
IA1U	04	E	78	AB	SL0100	401	A

Rev.	Descrizione	Redatto	Data	Verificato	Data	Approvato	Data	Autorizzato Data
A	EMISSIONE ESECUTIVA	E.&S.	NOVEMBRE 2016	A.TORCINA	NOVEMBRE 2016	T. GERMONE	NOVEMBRE 2016	D. TESTONI

File: IA1U04E78ABSL0100401A.dwg n. Elab.: