FASE E –Scala 1:500–

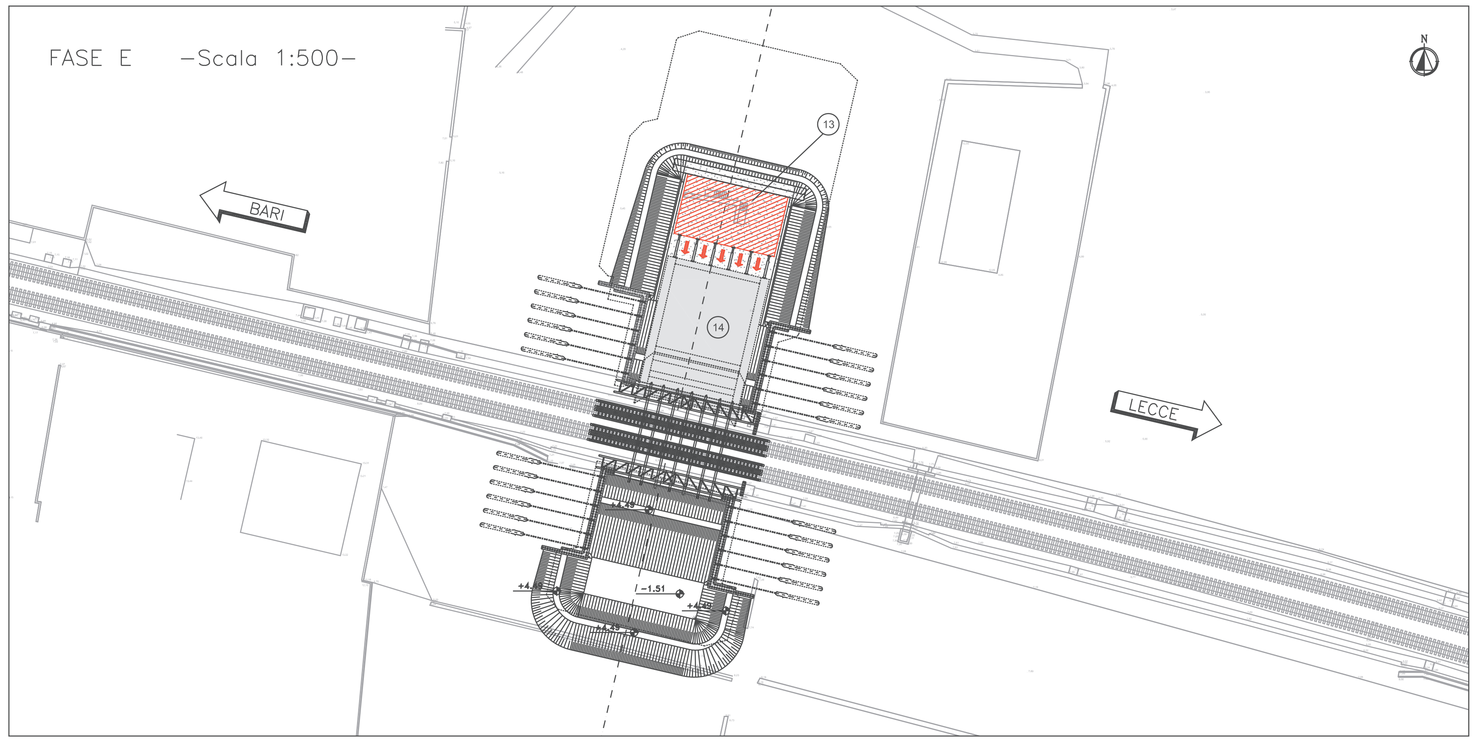

FASE E –Scala 1:200–

13 COSTRUZIONE DEL BLOCCO DI SPINTA SULLA PLATEA DI VARO, PER CONCI DIMENSIONATI IN FUNZIONE DELLA CORSA DEI MARTINETTI

14 AVANZAMENTO DEL MONOLITE

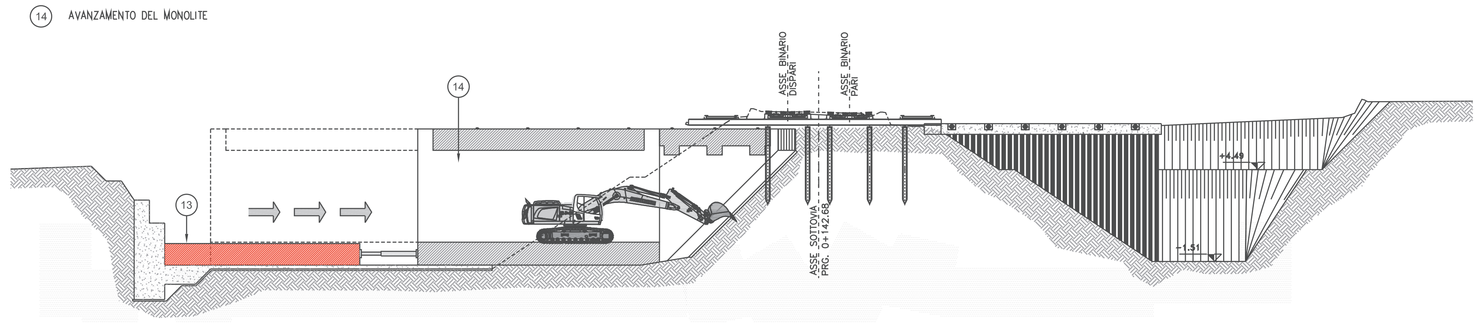

FASE F –Scala 1:500–

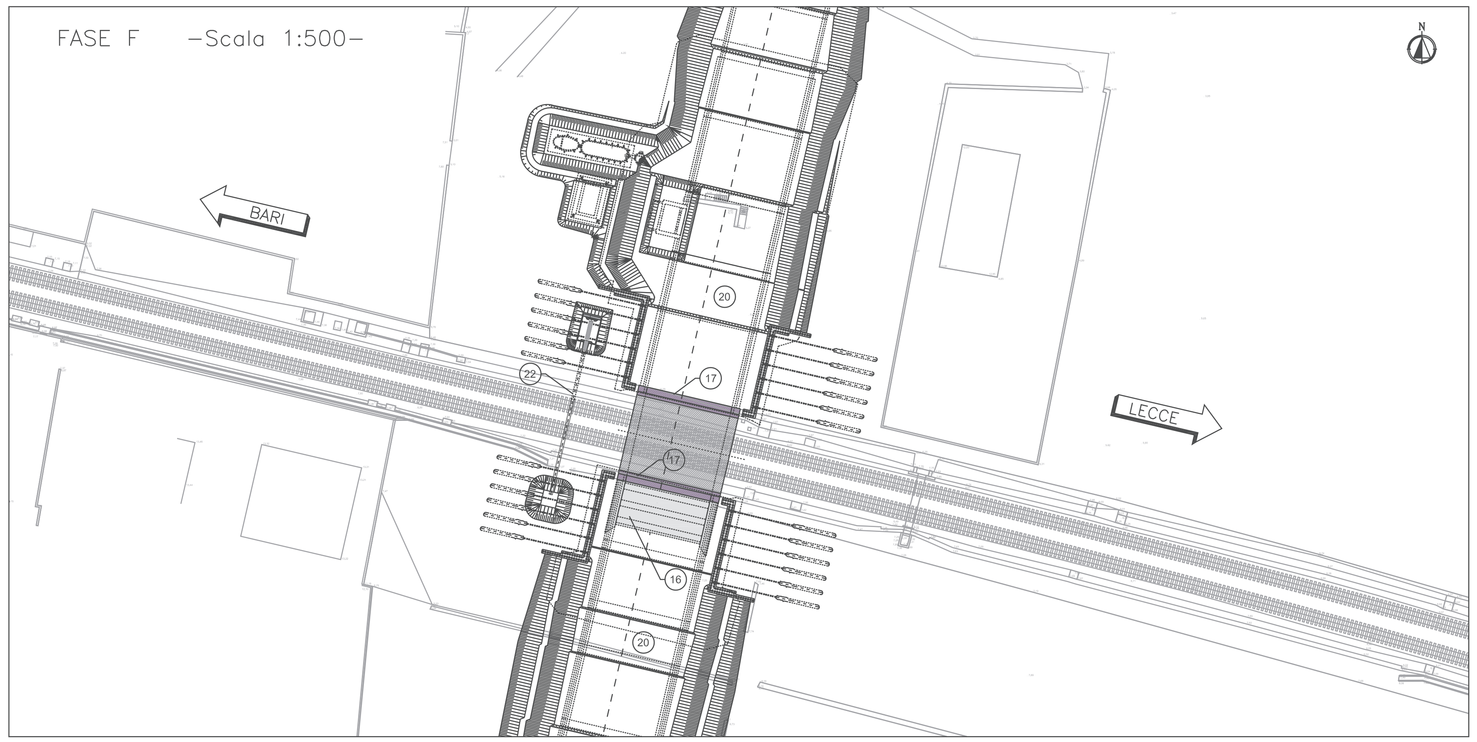

FASE F –Scala 1:200–

15 RIMOZIONE DEL SOSTEGNO PROVVISORIO DEI BINARI (TIPO ESSEN)

16 DEMOLIZIONE DEL ROSTRO, DEMOLIZIONE PARZIALE DEL MURO REGGISPINTA E DELLA PLATEA DI VARO (PORZIONI INTERFERENTI CON LA SUCCESSIVA REALIZZAZIONE DEI CONCI DI MURI A "U")

17 REALIZZAZIONE MURETTO DI COMPLETAMENTO SUPERIORE E ARREDI

18 PROSECUZIONE DEGLI SCAVI ALL'ESTERNO DELLE AREE INTERESSATE DALLA SPINTA DEL MONOLITE FINO A Q.TA +2.0m s.l.m.

19 COMPLETAMENTO DELLE INIEZIONI DI CONSOLIDAMENTO PREVISTE IN PROGETTO

20 COMPLETAMENTO DEGLI SCAVI PER REALIZZAZIONE OPERE DEFINITIVE

21 DEMOLIZIONE CORDOLO DI SOMMITA' DELLE PARATIE PROVVISIONALE CON CONTESTUALE DISMISSIONE DELLE STESSE

22 REALIZZAZIONE SPINGITUBO PER ATTRAVERSAMENTO DELLA FERROVIA CON LA FOGNATURA

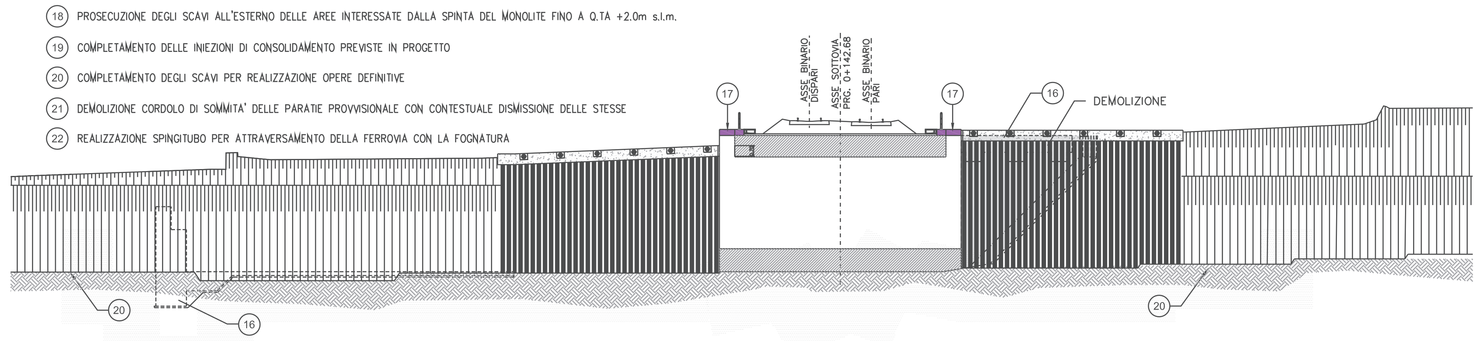

NOTA 1

LA RAPPRESENTAZIONE DEL TAMPONE DI FONDO E' PURAMENTE INDICATIVA. PER GEOMETRIE E DETTAGLI SI RIMANDA AGLI ELABORATI SPECIFICI:

OPERE DI CONSOLIDAMENTO

COMMITTENTE:

RFI RETE FERROVIARIA ITALIANA
GRUPPO FERROVIE DELLO STATO ITALIANE
DIREZIONE INVESTIMENTI
DIREZIONE PROGRAMMI INVESTIMENTI
DIRETTRICE SUD - PROGETTO ADRIATICA

PROGETTAZIONE:

ITALFERR
GRUPPO FERROVIE DELLO STATO ITALIANE

DIREZIONE TECNICA
U.O. INFRASTRUTTURE SUD

PROGETTO ESECUTIVO

RIASSETTO NODO DI BARI

TRATTA A SUD DI BARI: VARIANTE DI TRACCIATO TRA BARI C.LE E BARI TORRE A MARE
Opere oggetto di prescrizione della Delibera CIPE n. 1 del 28 gennaio 2015

Sottovia carrabile e ciclopedonale S. Anna

SOTTOVIA S.ANNA
FASI COSTRUTTIVE MONOLITE A SPINTA - Tav. 2 di 2

SCALA: VARIE

COMMESSA	LOTTO	FASE	ENTE	TIPO DOC.	OPERA/DISCIPLINA	PROGR.	REV.
IA1U	04	E	78	AZ	SL0100	402	A

Rev.	Descrizione	Redatto	Data	Verificato	Data	Approvato	Data	Autorizzato Data
A	EMISSIONE ESECUTIVA	E&G	NOVEMBRE 2016	A. TARCINA	NOVEMBRE 2016	F. GERNONE	NOVEMBRE 2016	D. TIBERTI

File: IA1U04E78AZSL0100402A.dwg n. Elab.: