




PIANTA SPICCATO  
CONCIO 5 -Scala 1:50-

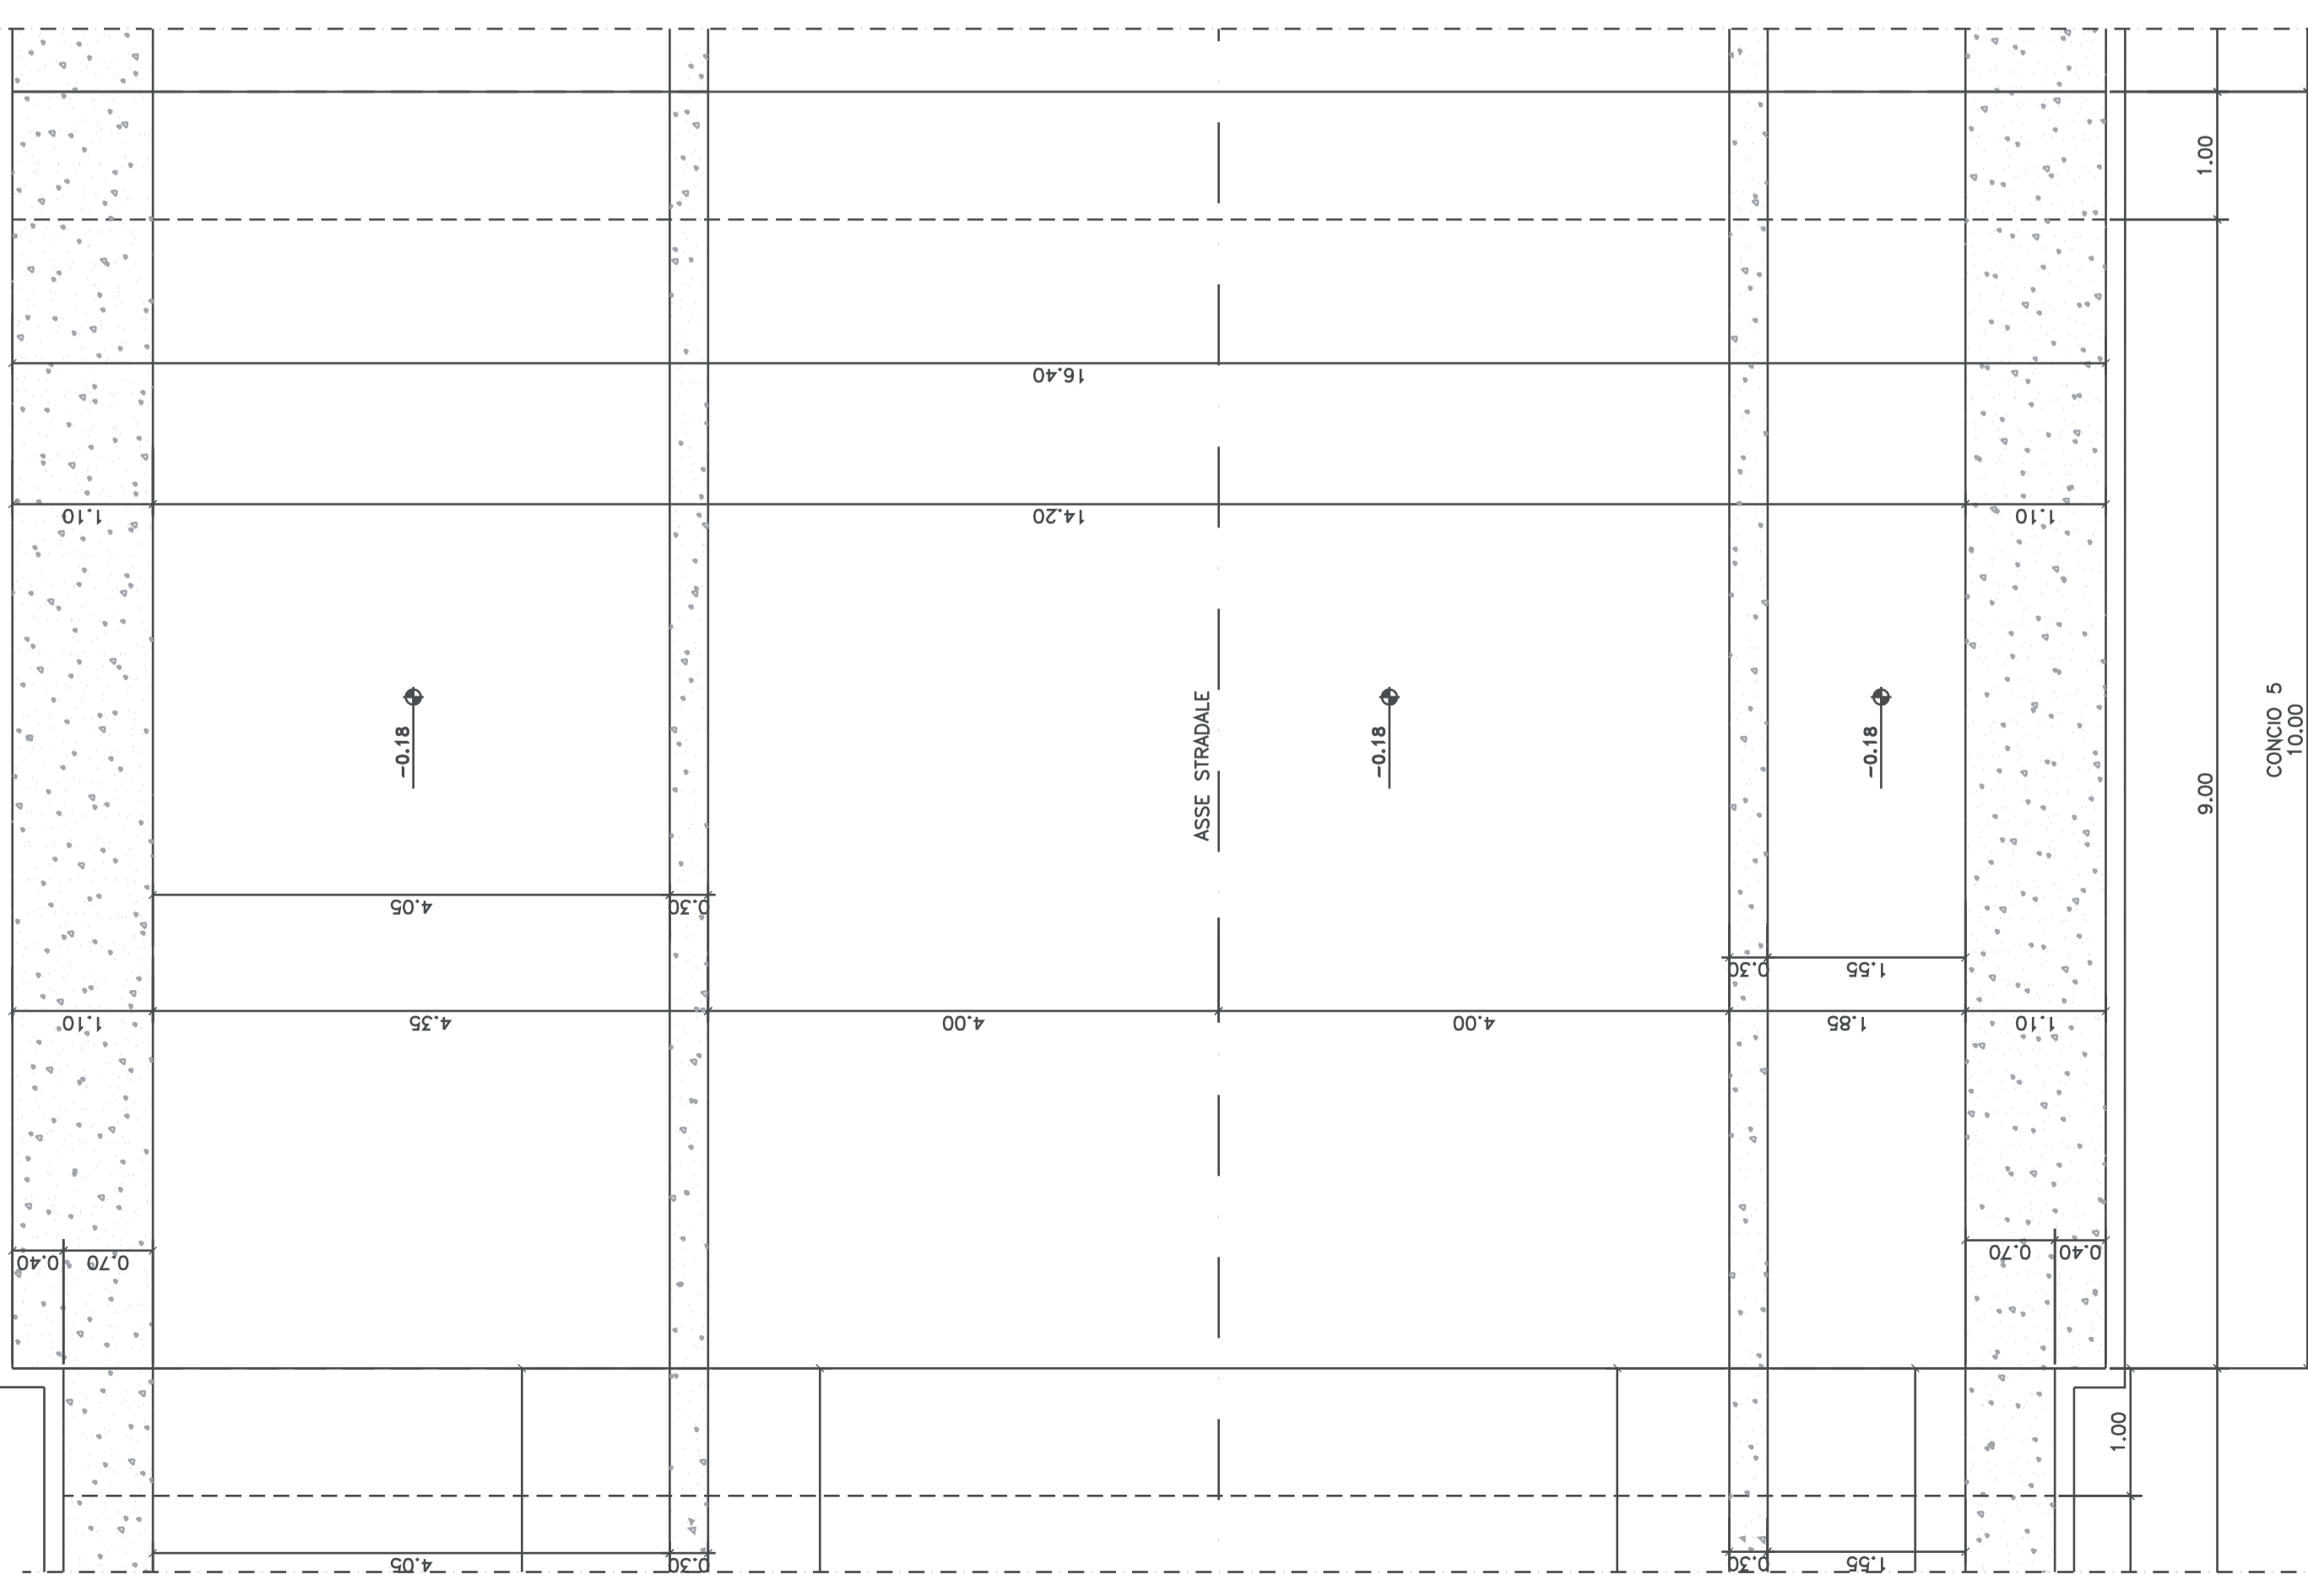


PROFLO LONGITUDINALE  
CONCIO 5 -Scala 1:50-

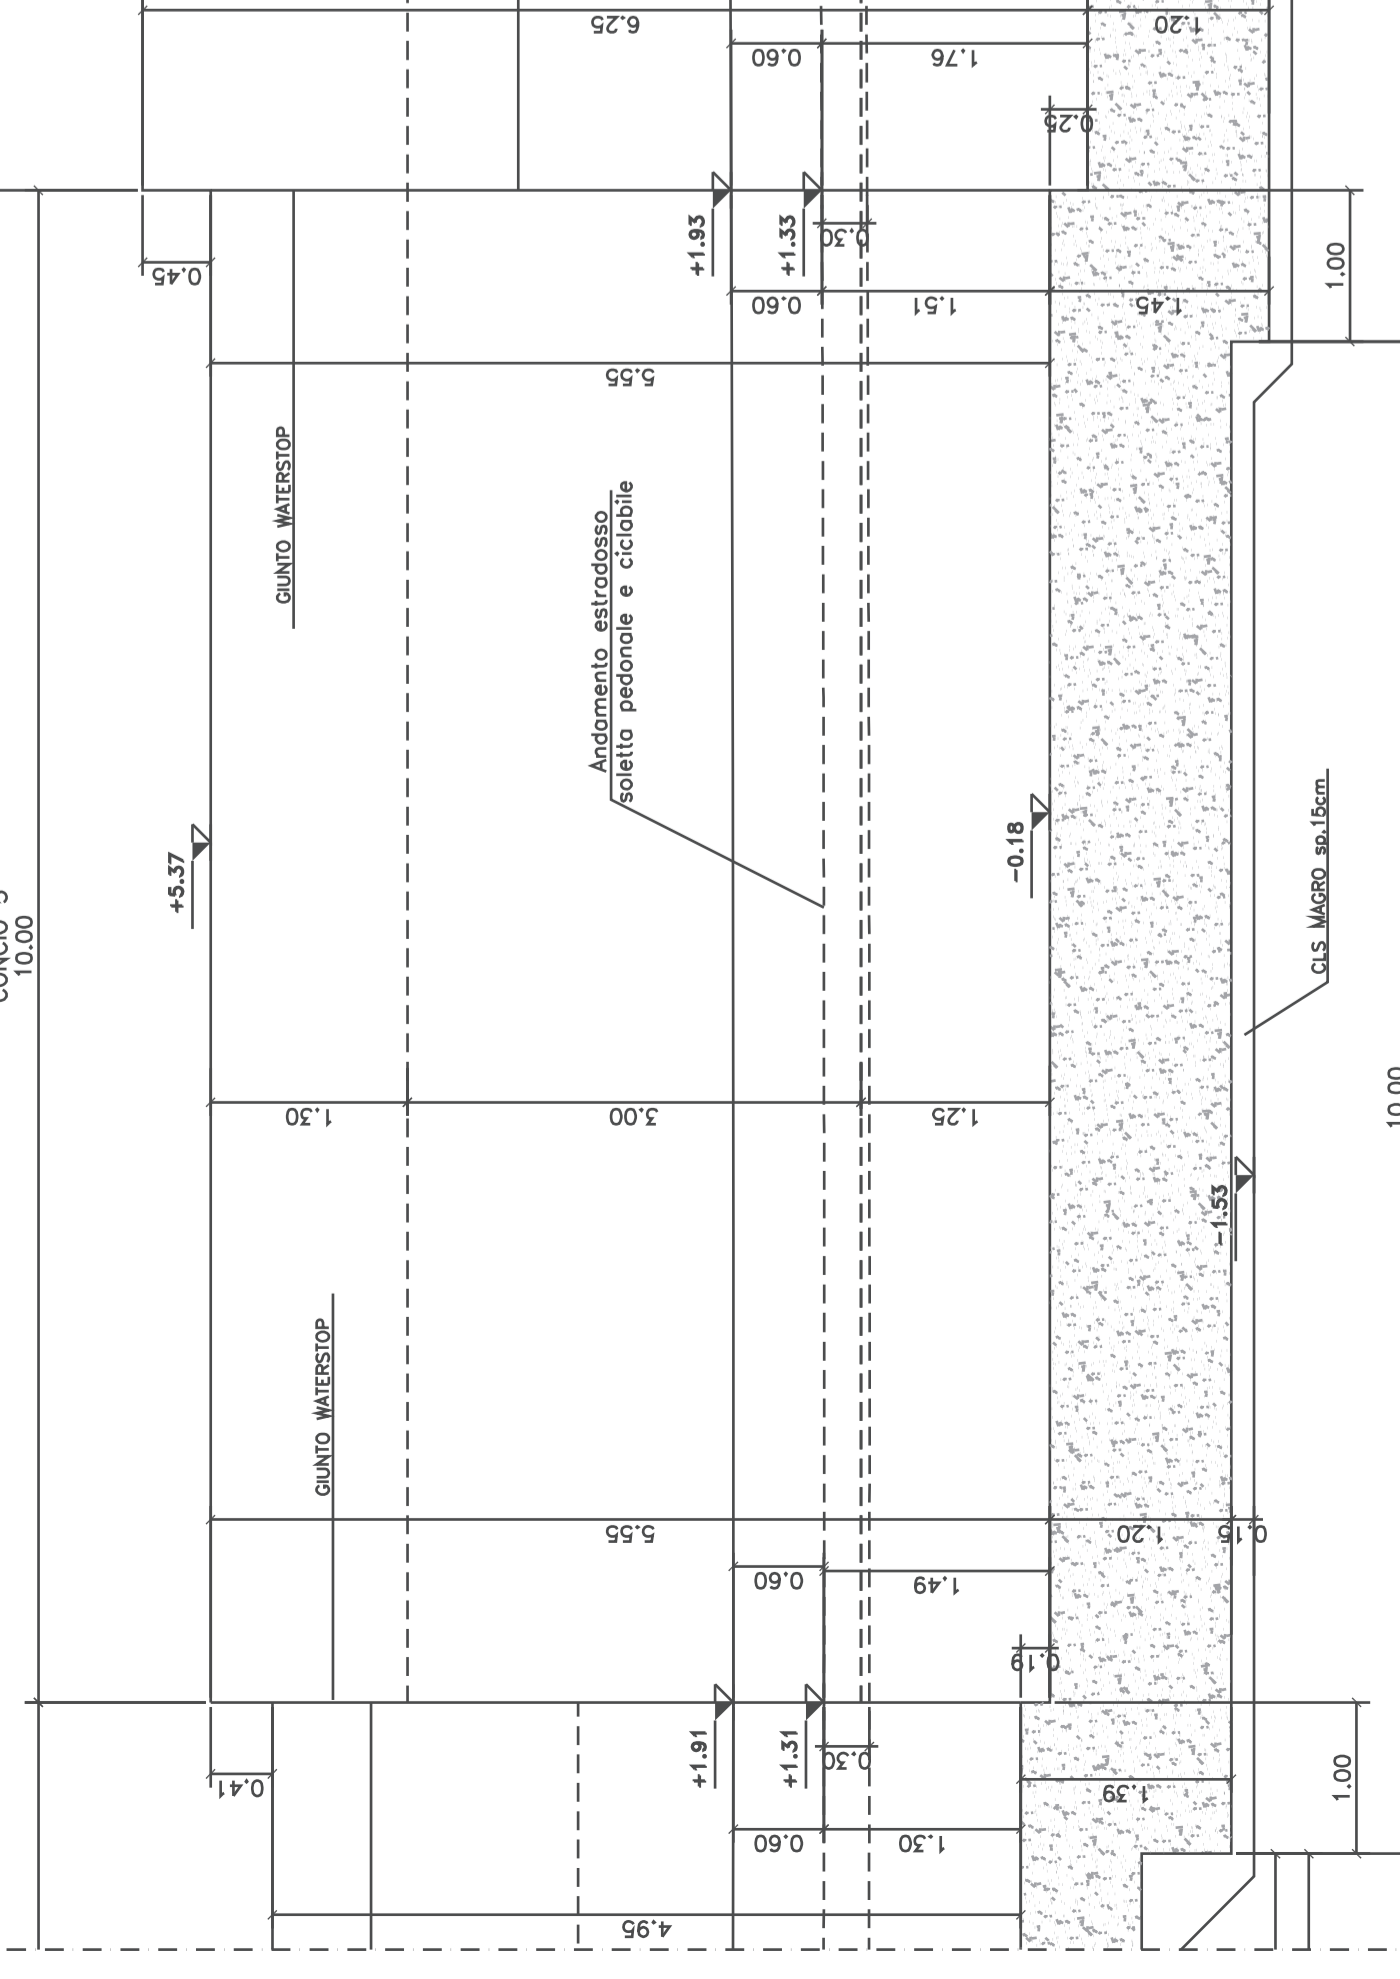


SEZIONE TRASVERSALE CONCIO 5 -Scala 1:50-

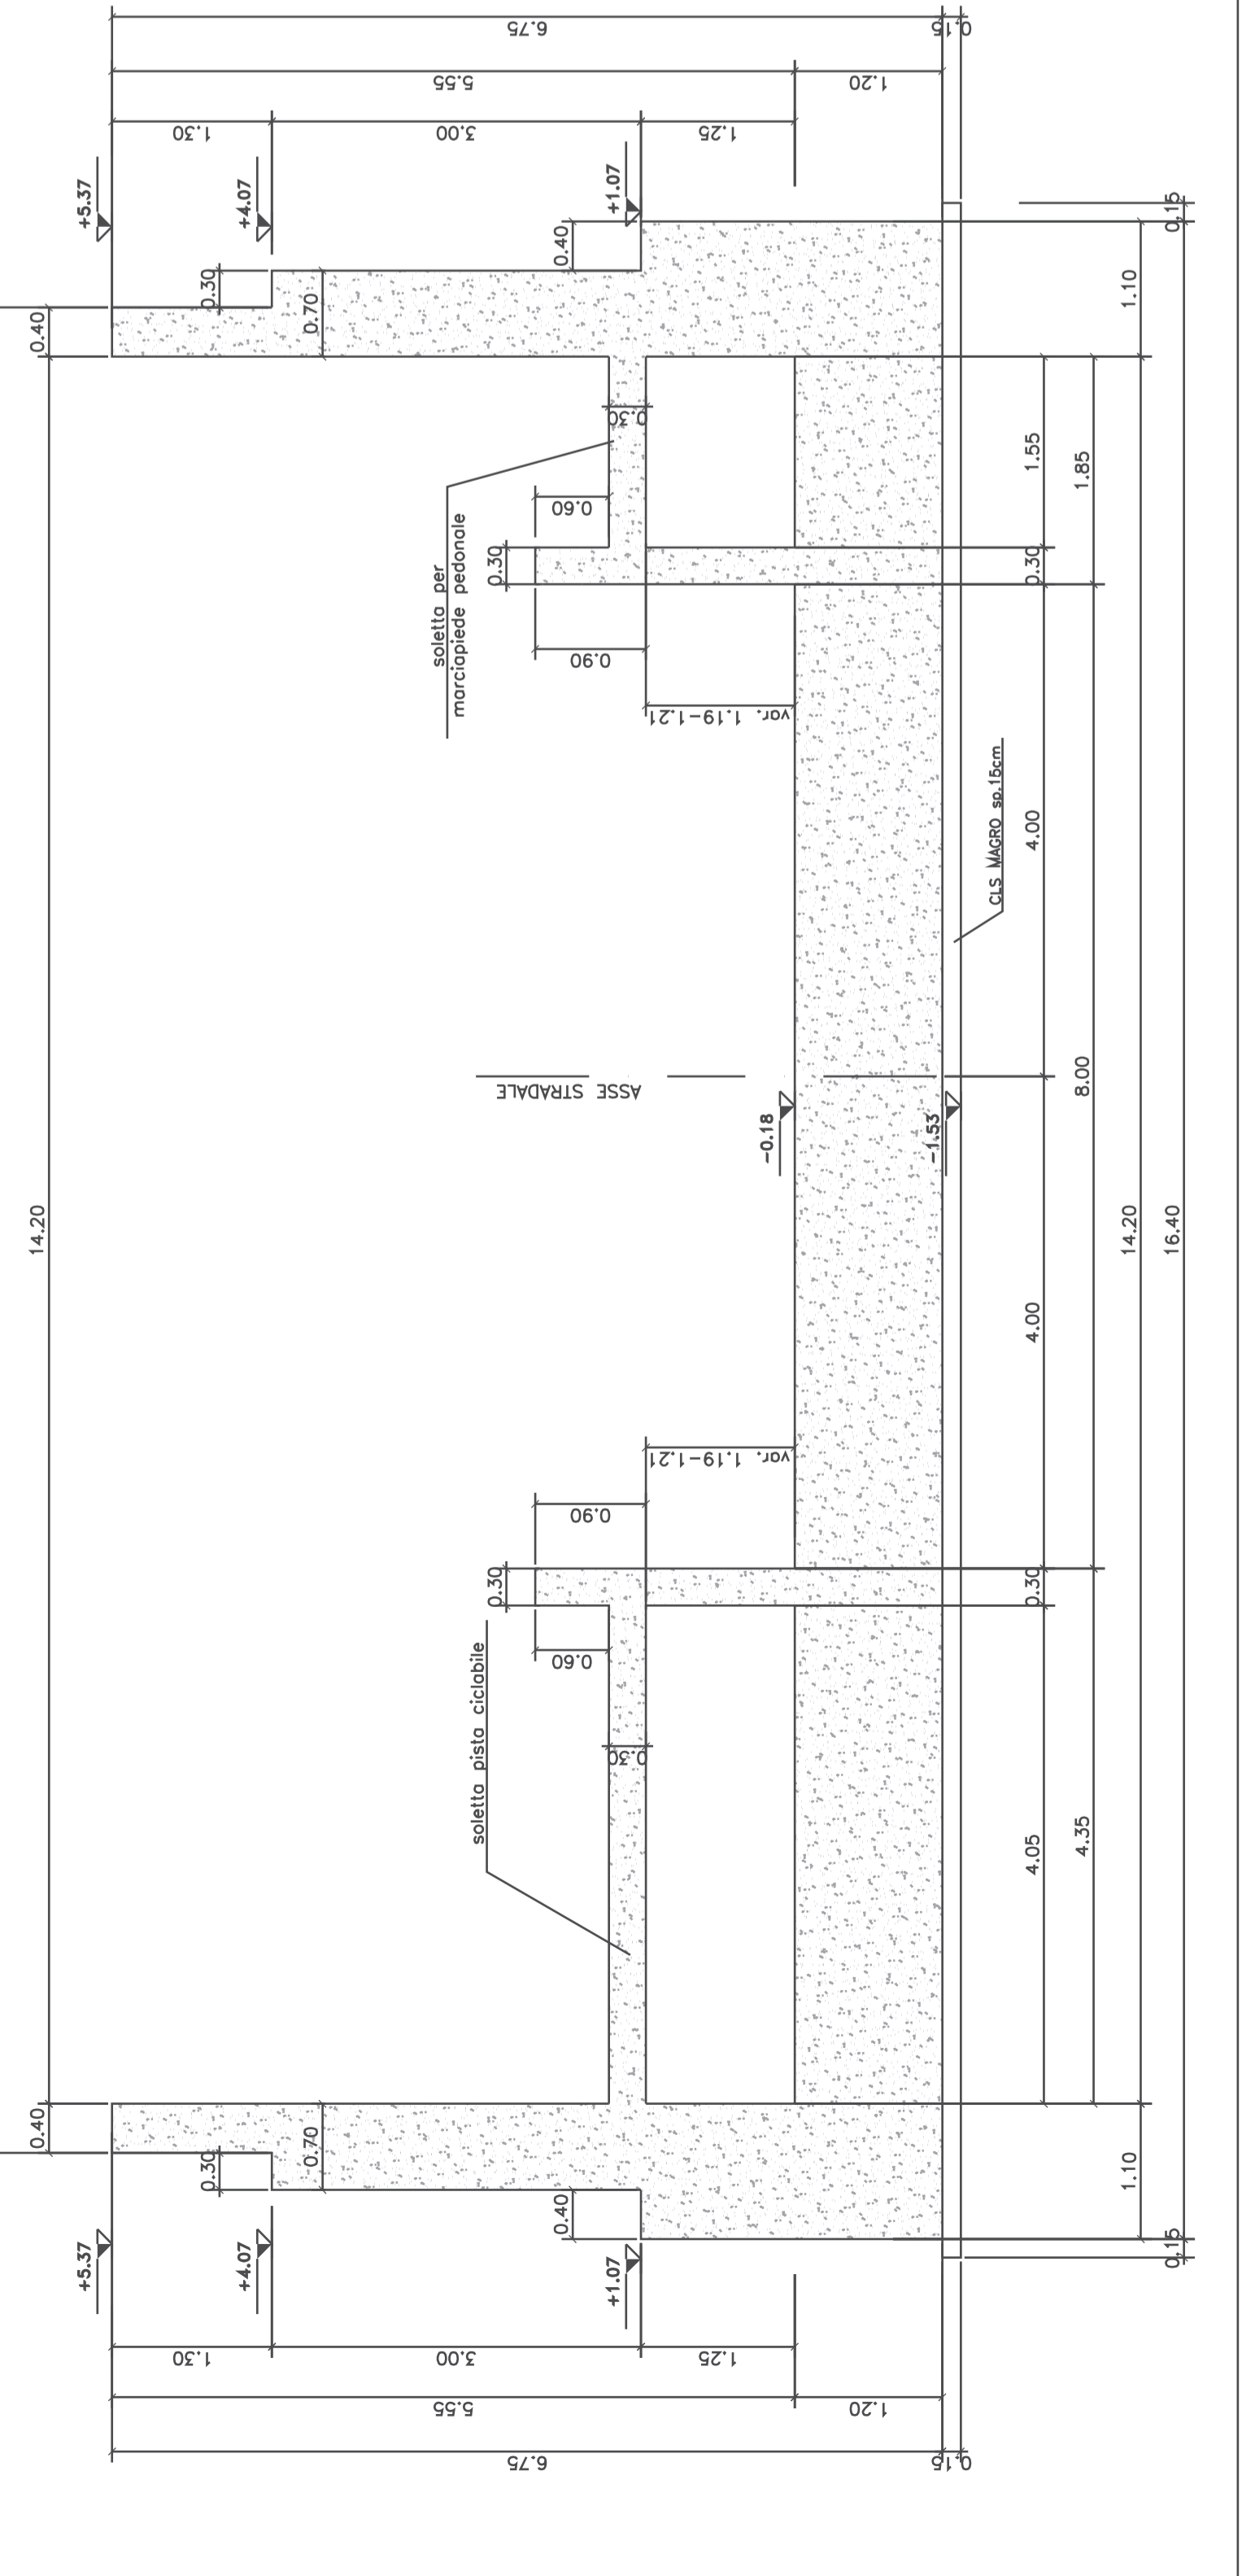


PIANTA VISTA DALL'ALTO  
CONCIO 5 -Scala 1:50-

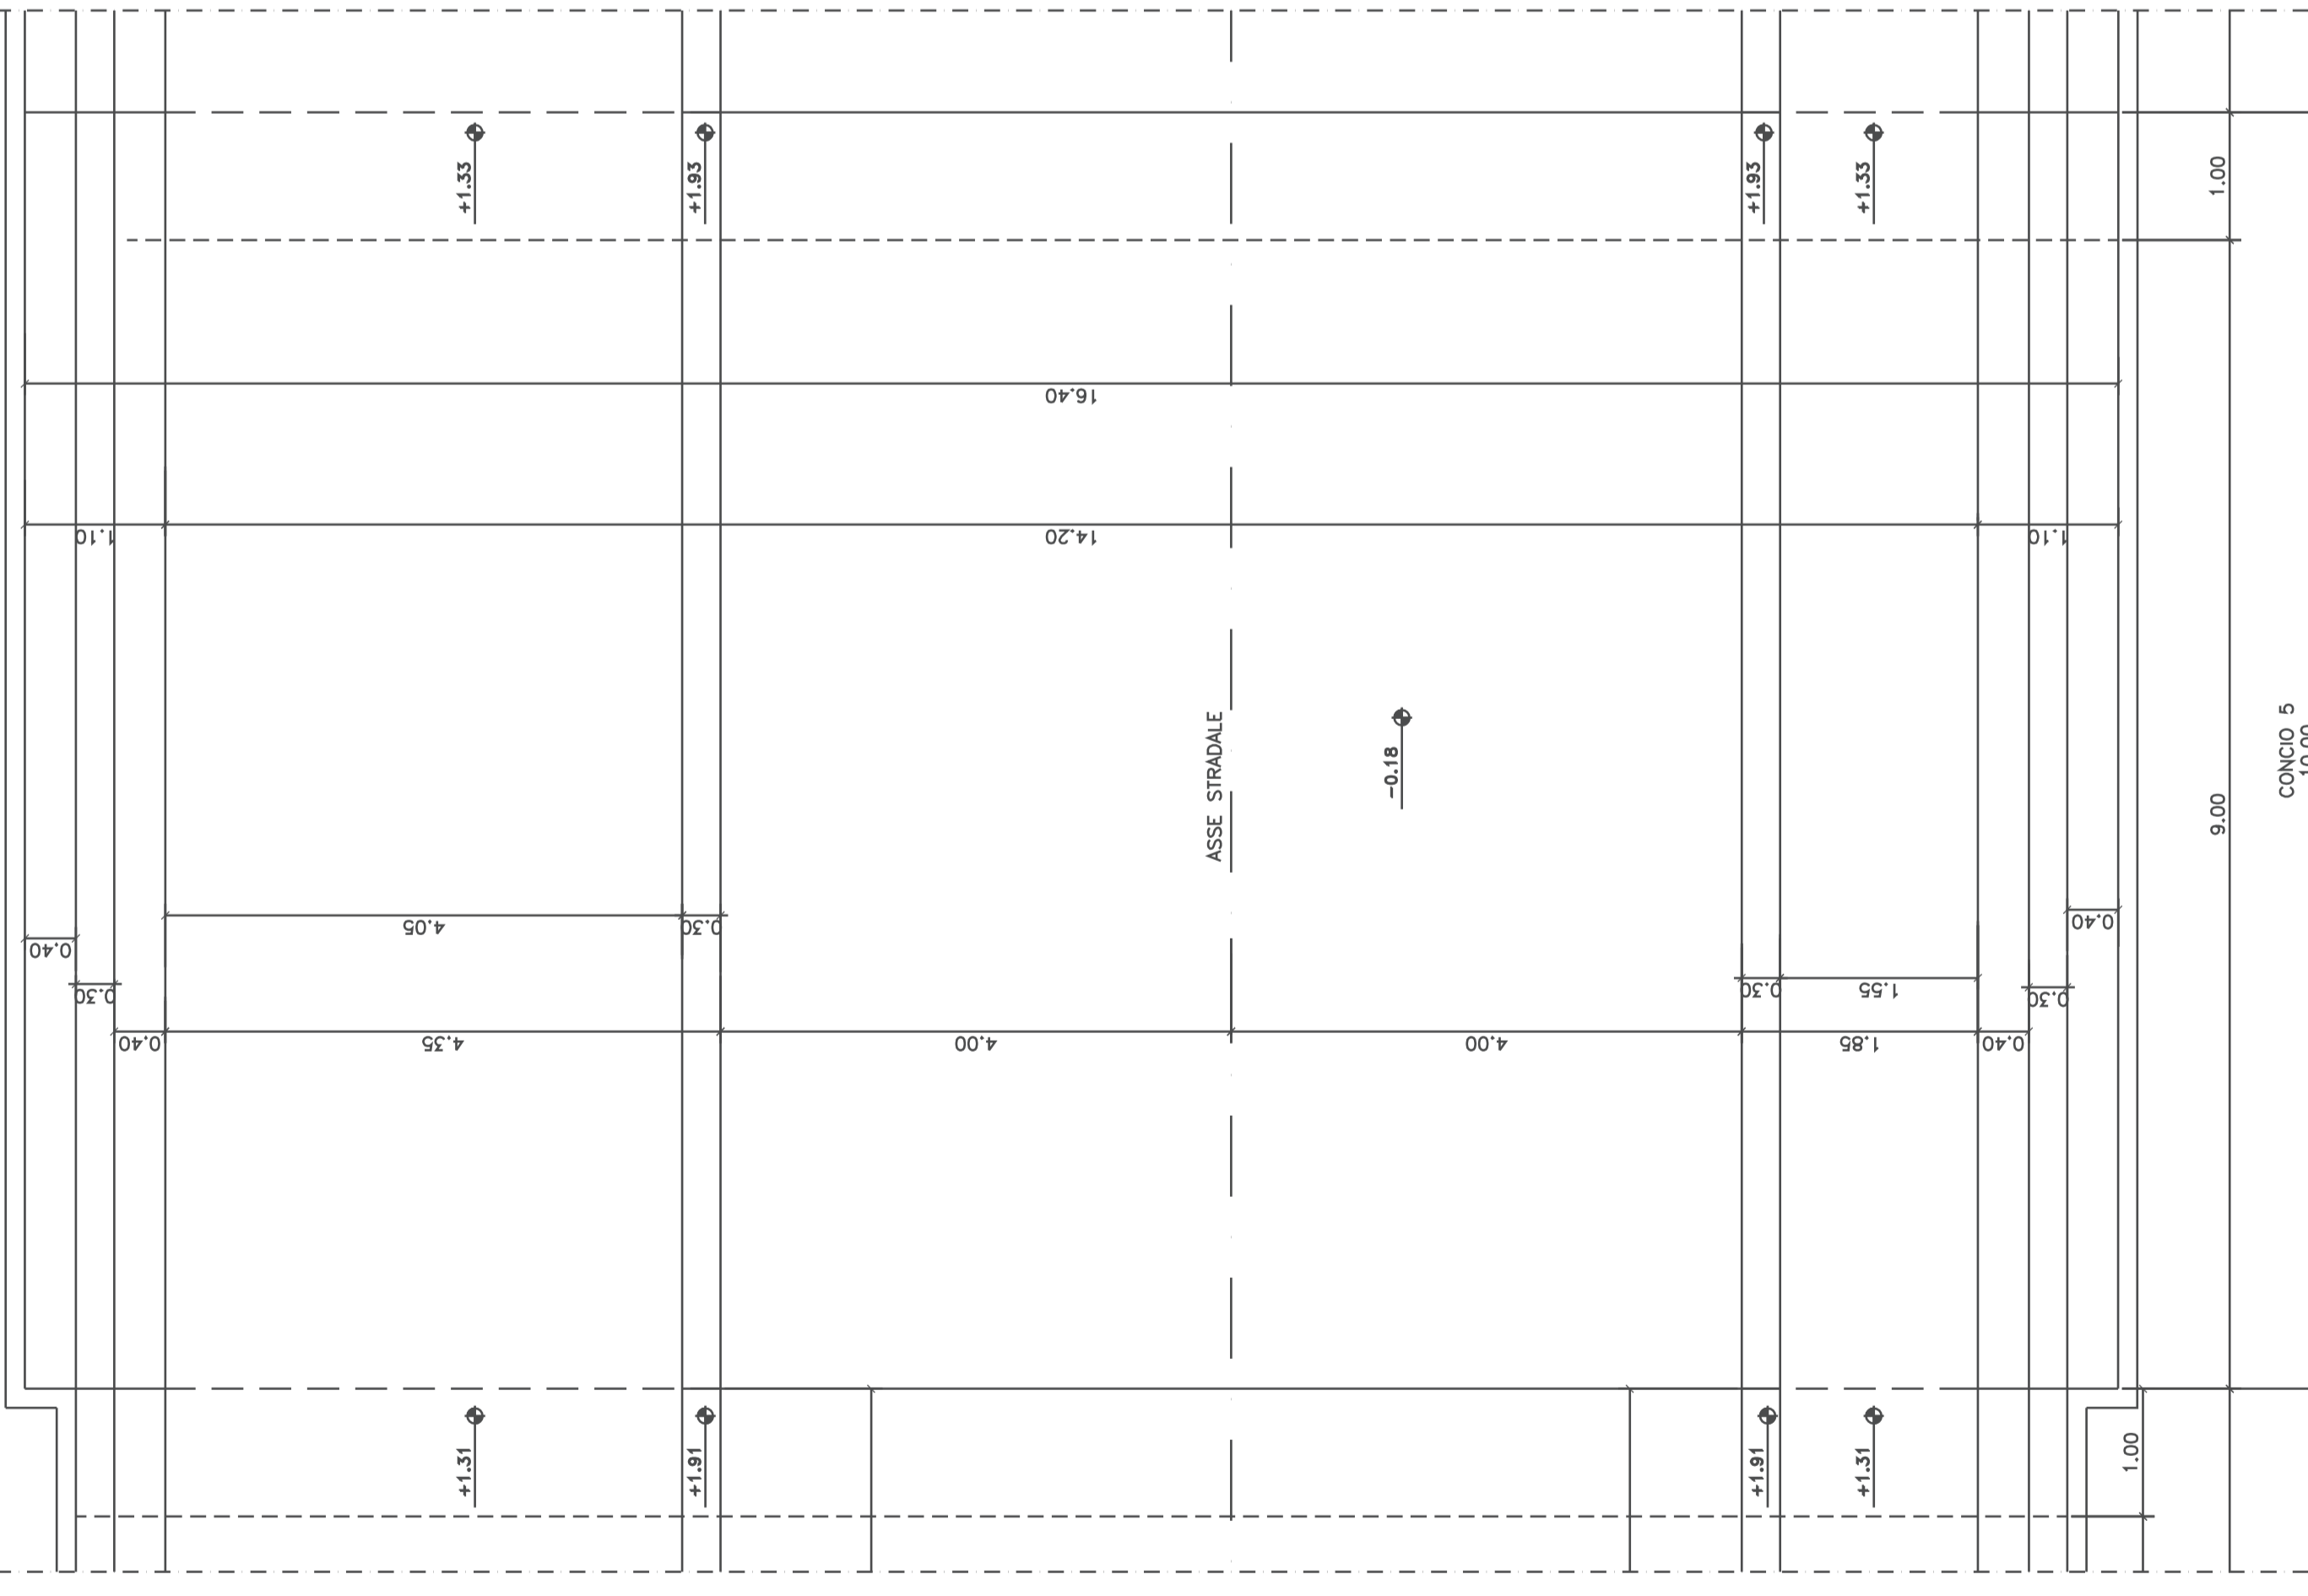


PROFLO LONGITUDINALE CONCIO 5 -Scala 1:50-

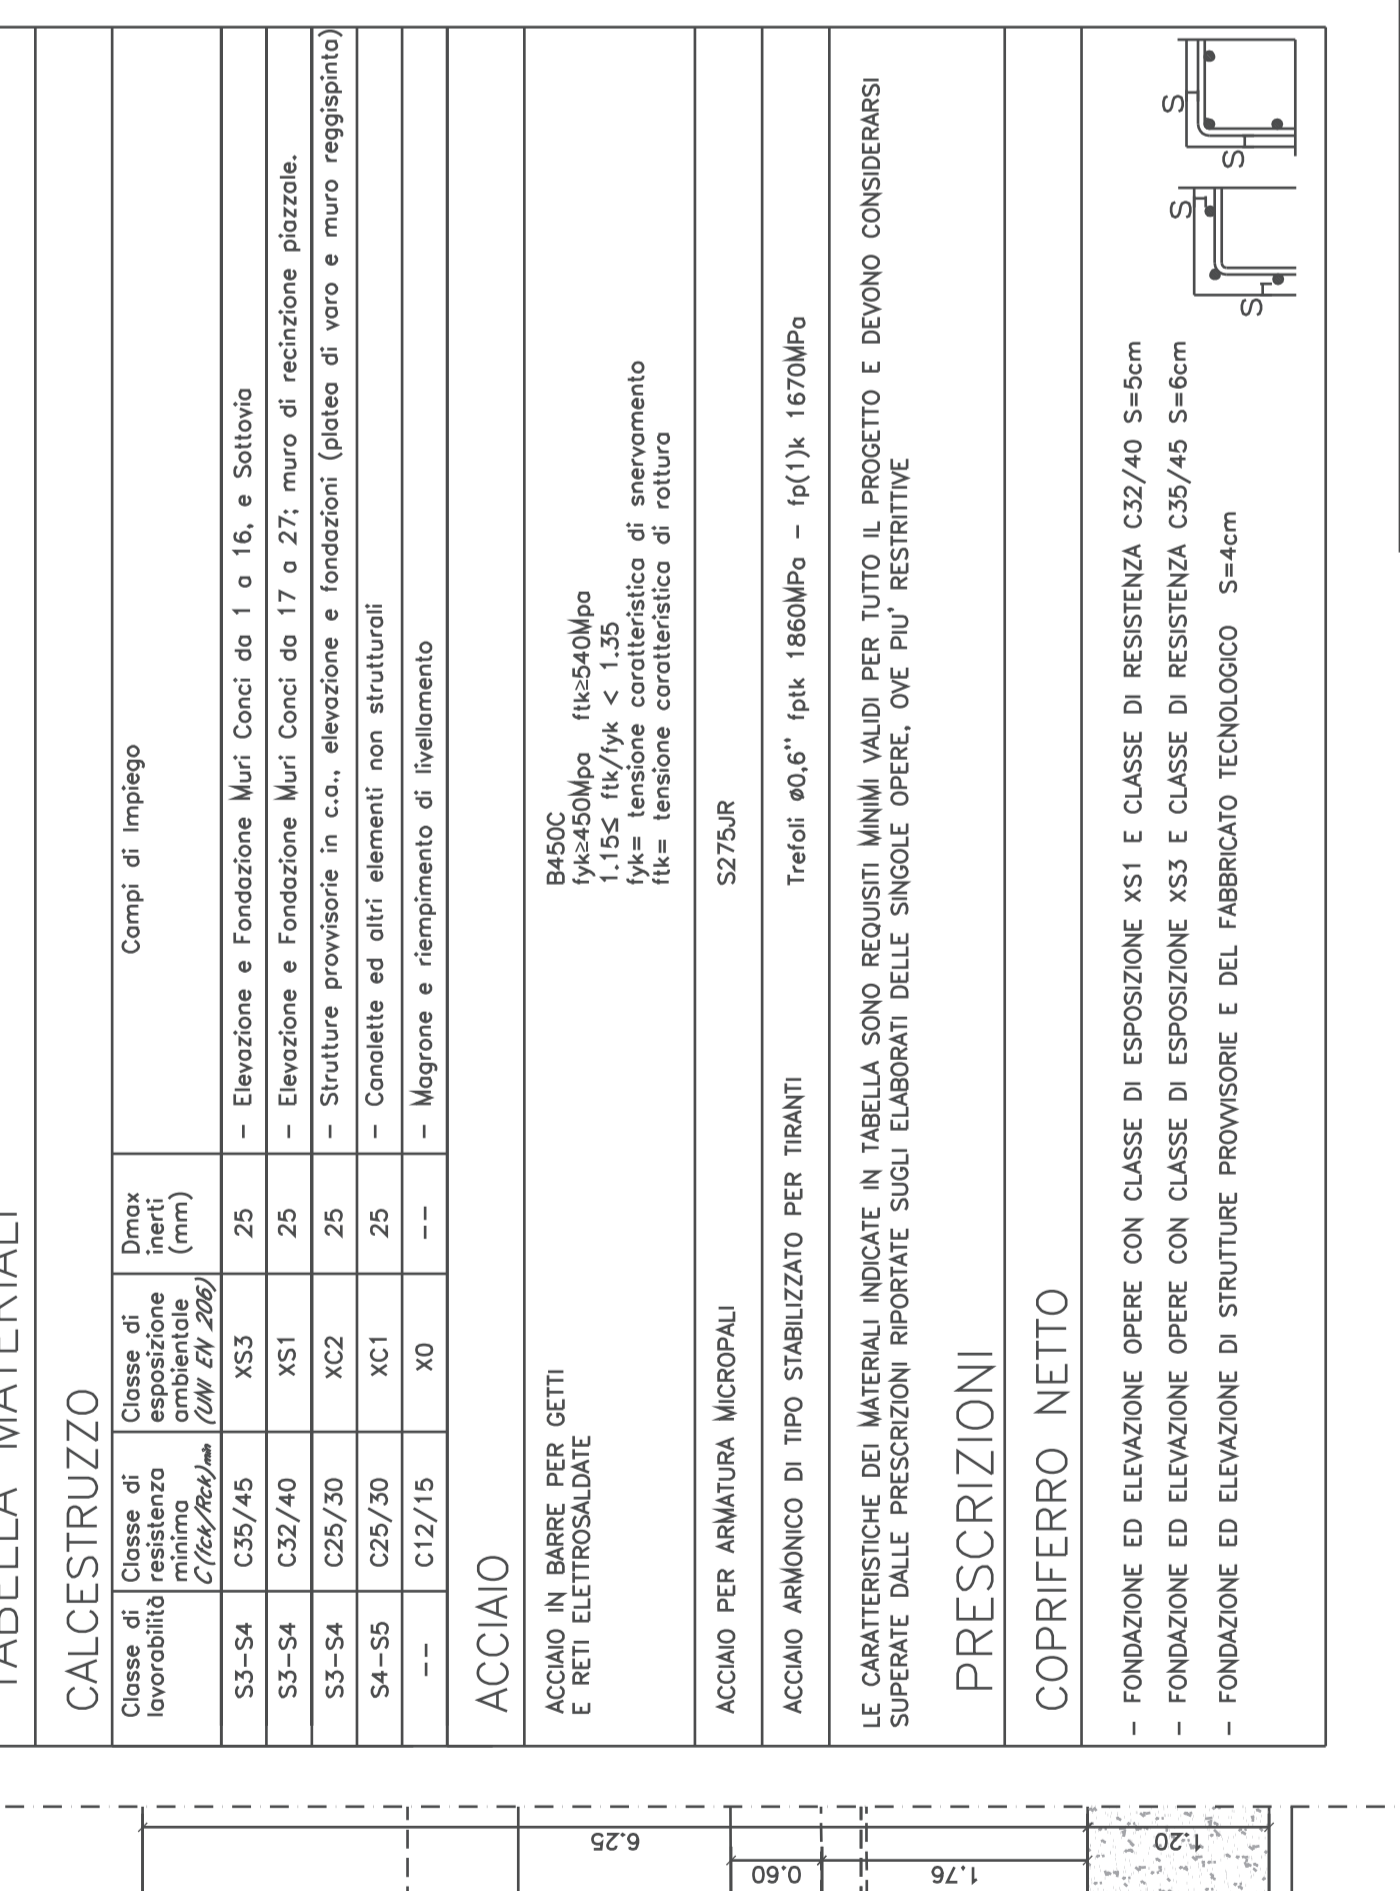


SEZIONE TRASVERSALE CONCIO 5 -Scala 1:50-

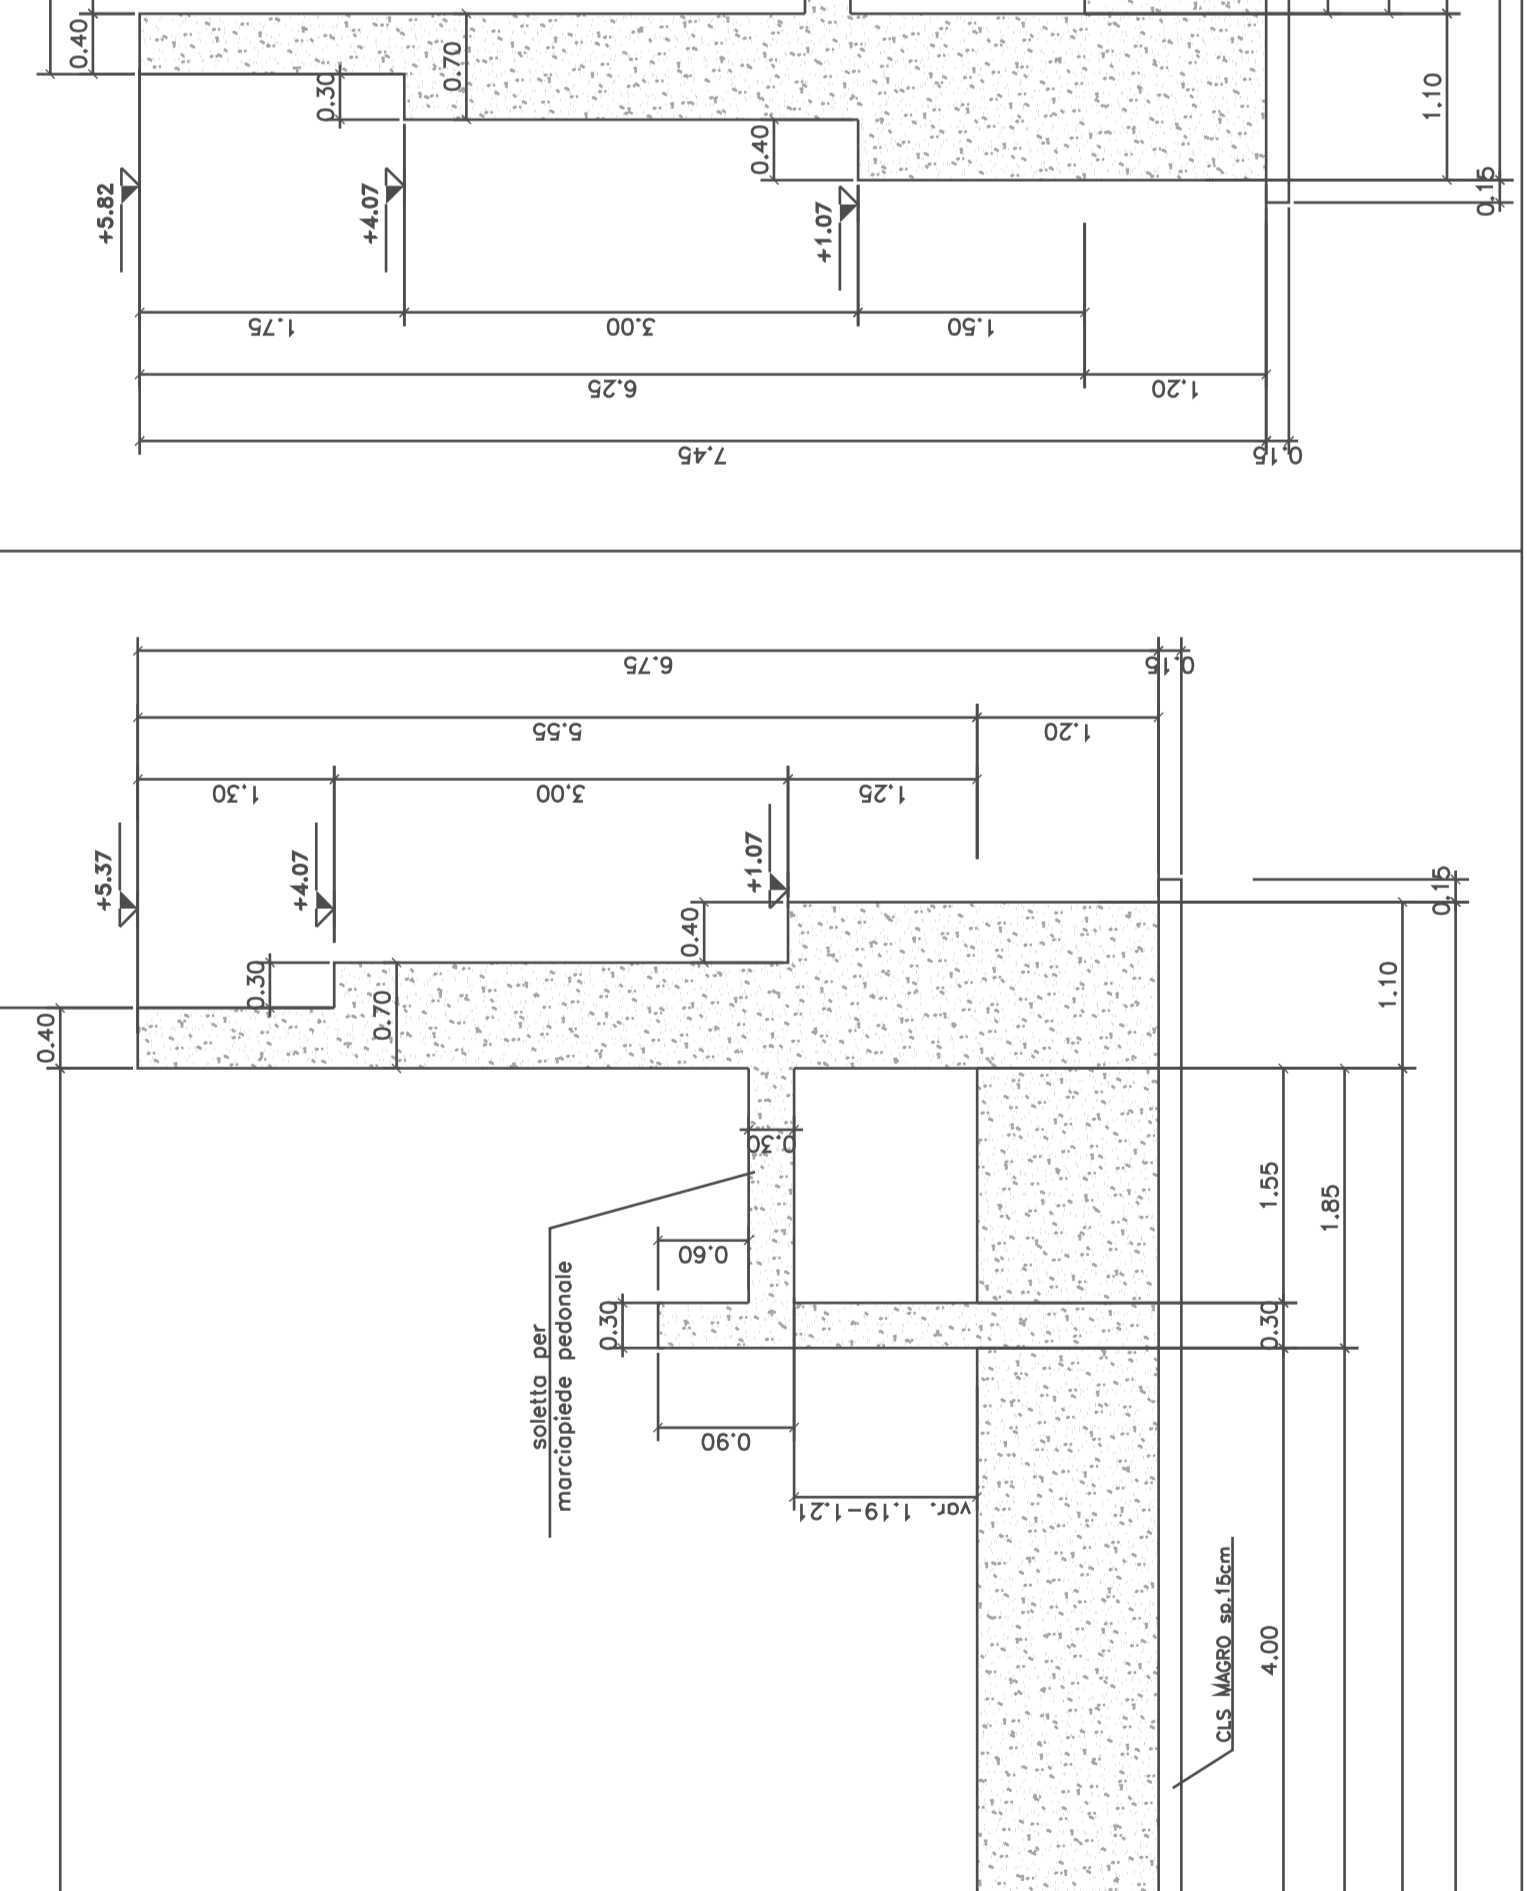


PIANTA SPICCATO  
CONCIO 6 -Scala 1:50-

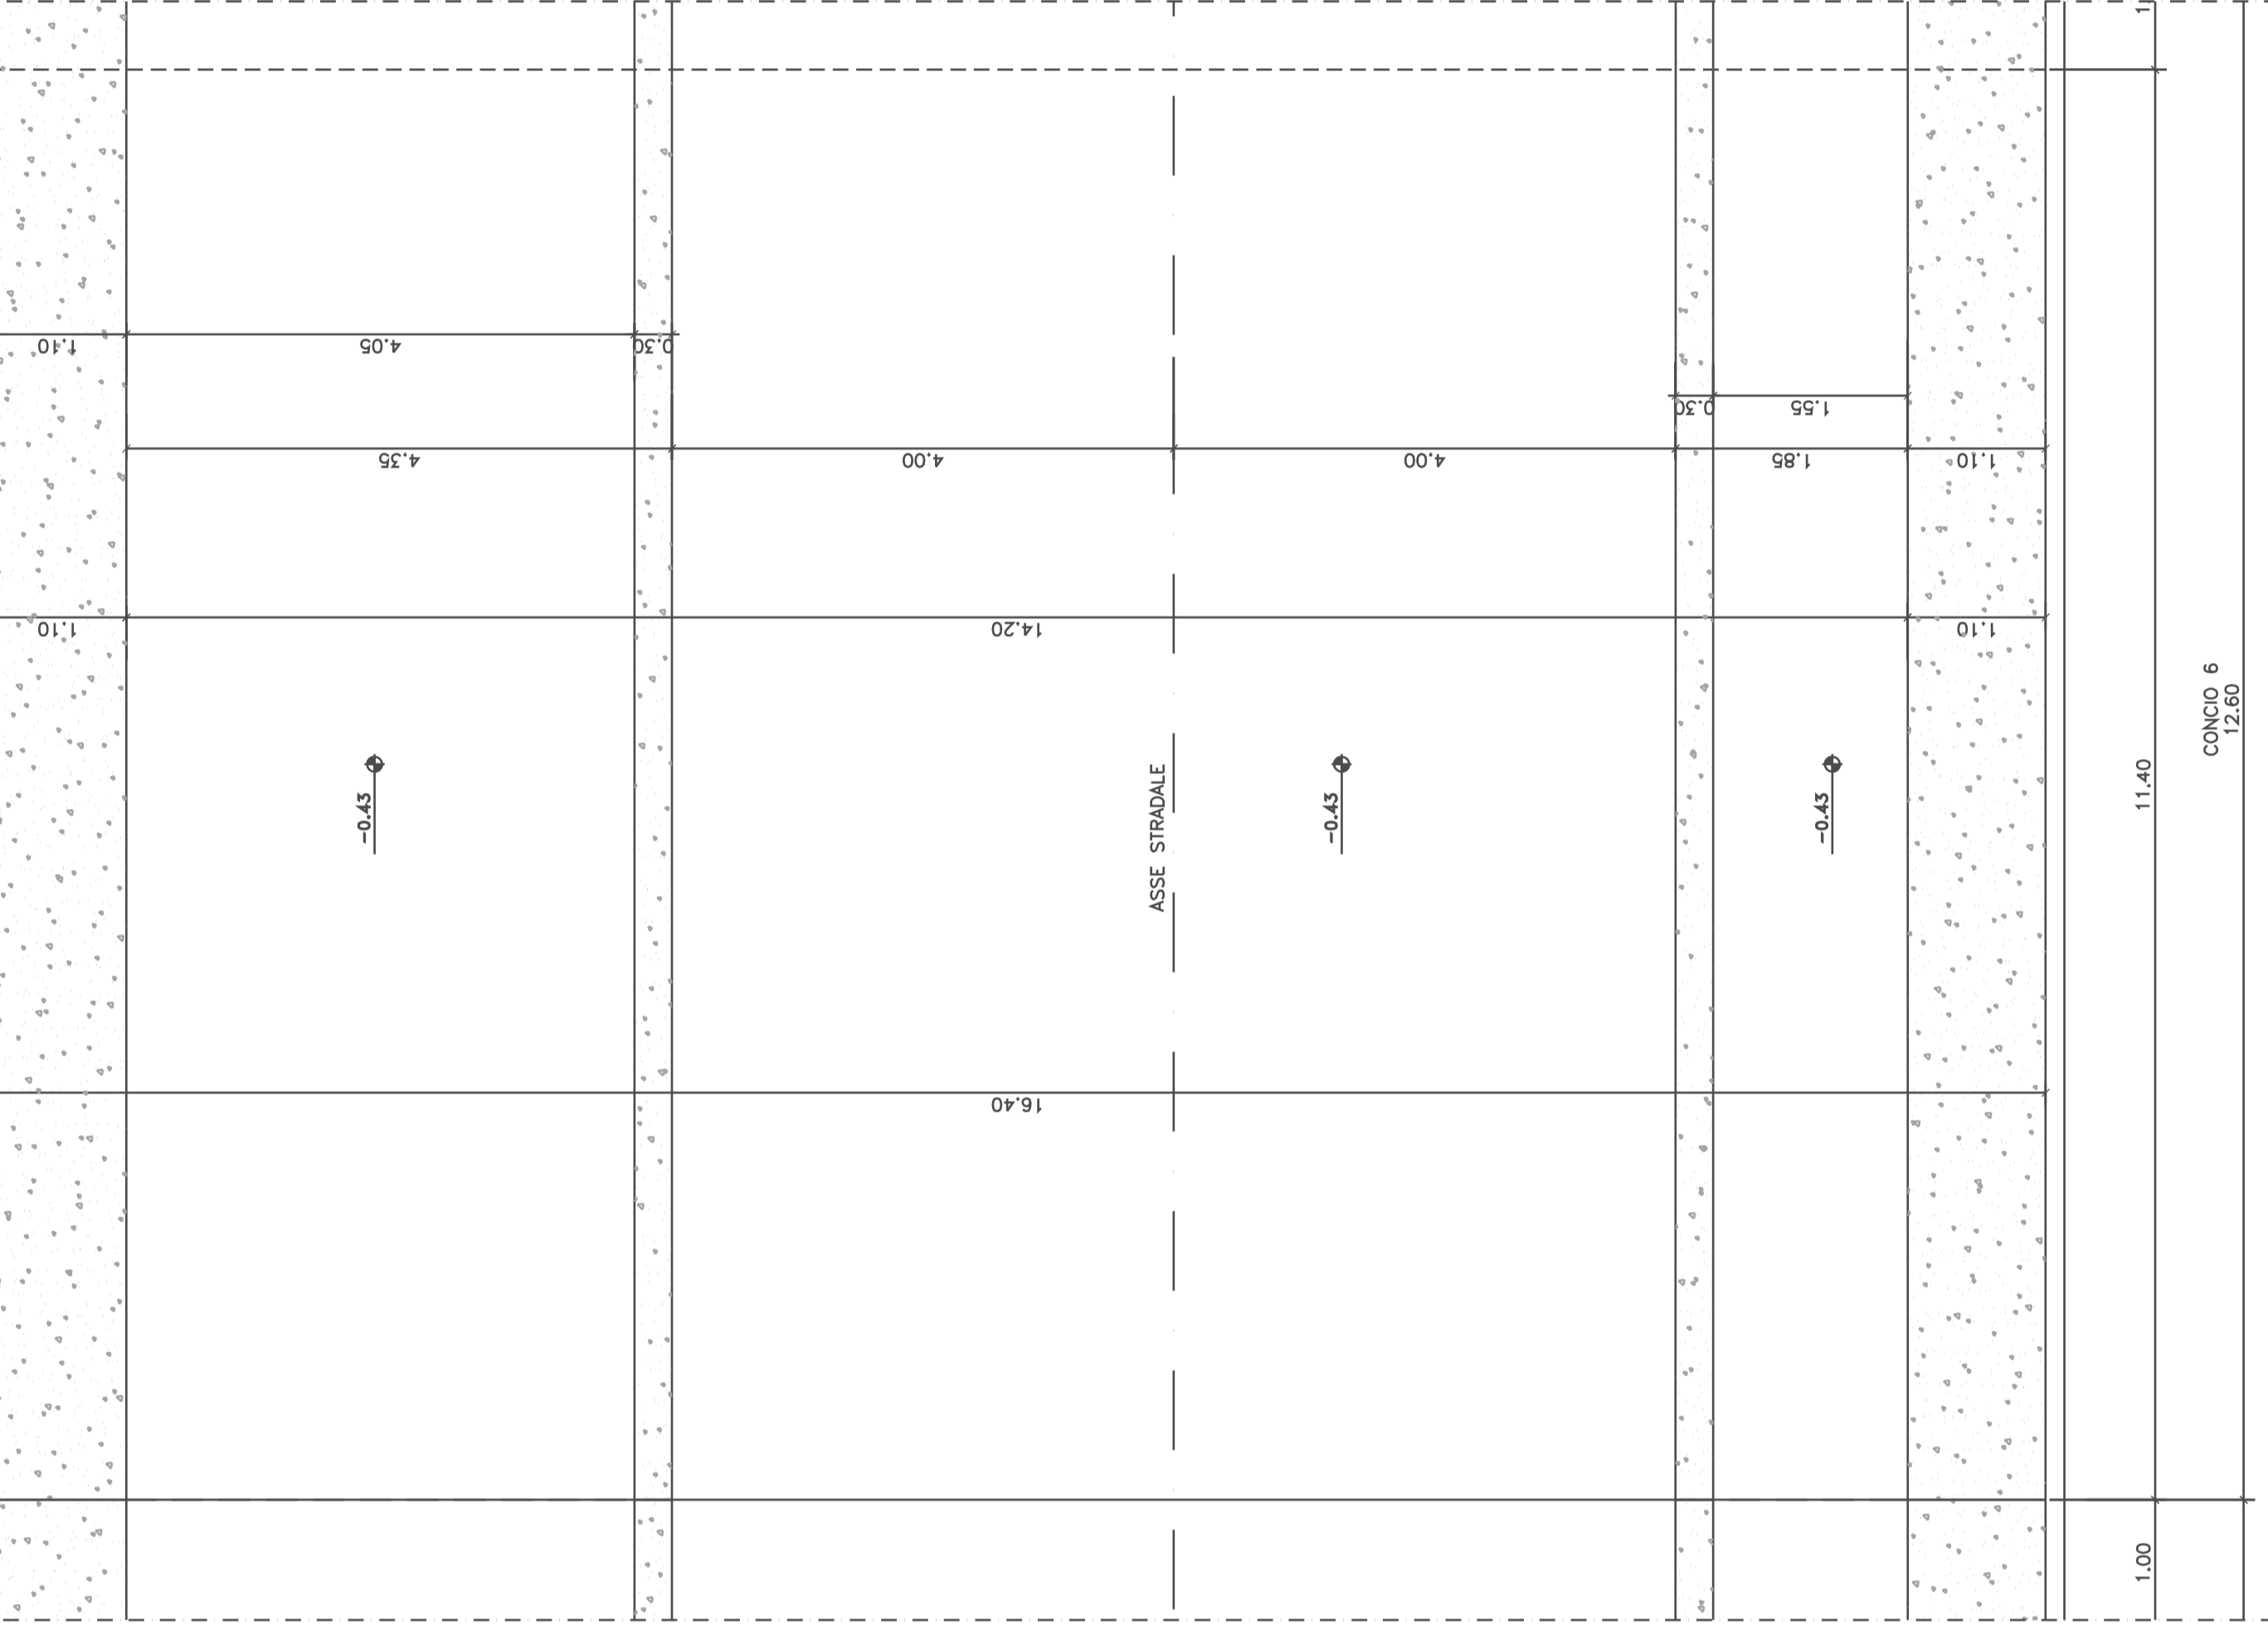



PROFLO LONGITUDINALE CONCIO 6 -Scala 1:50-

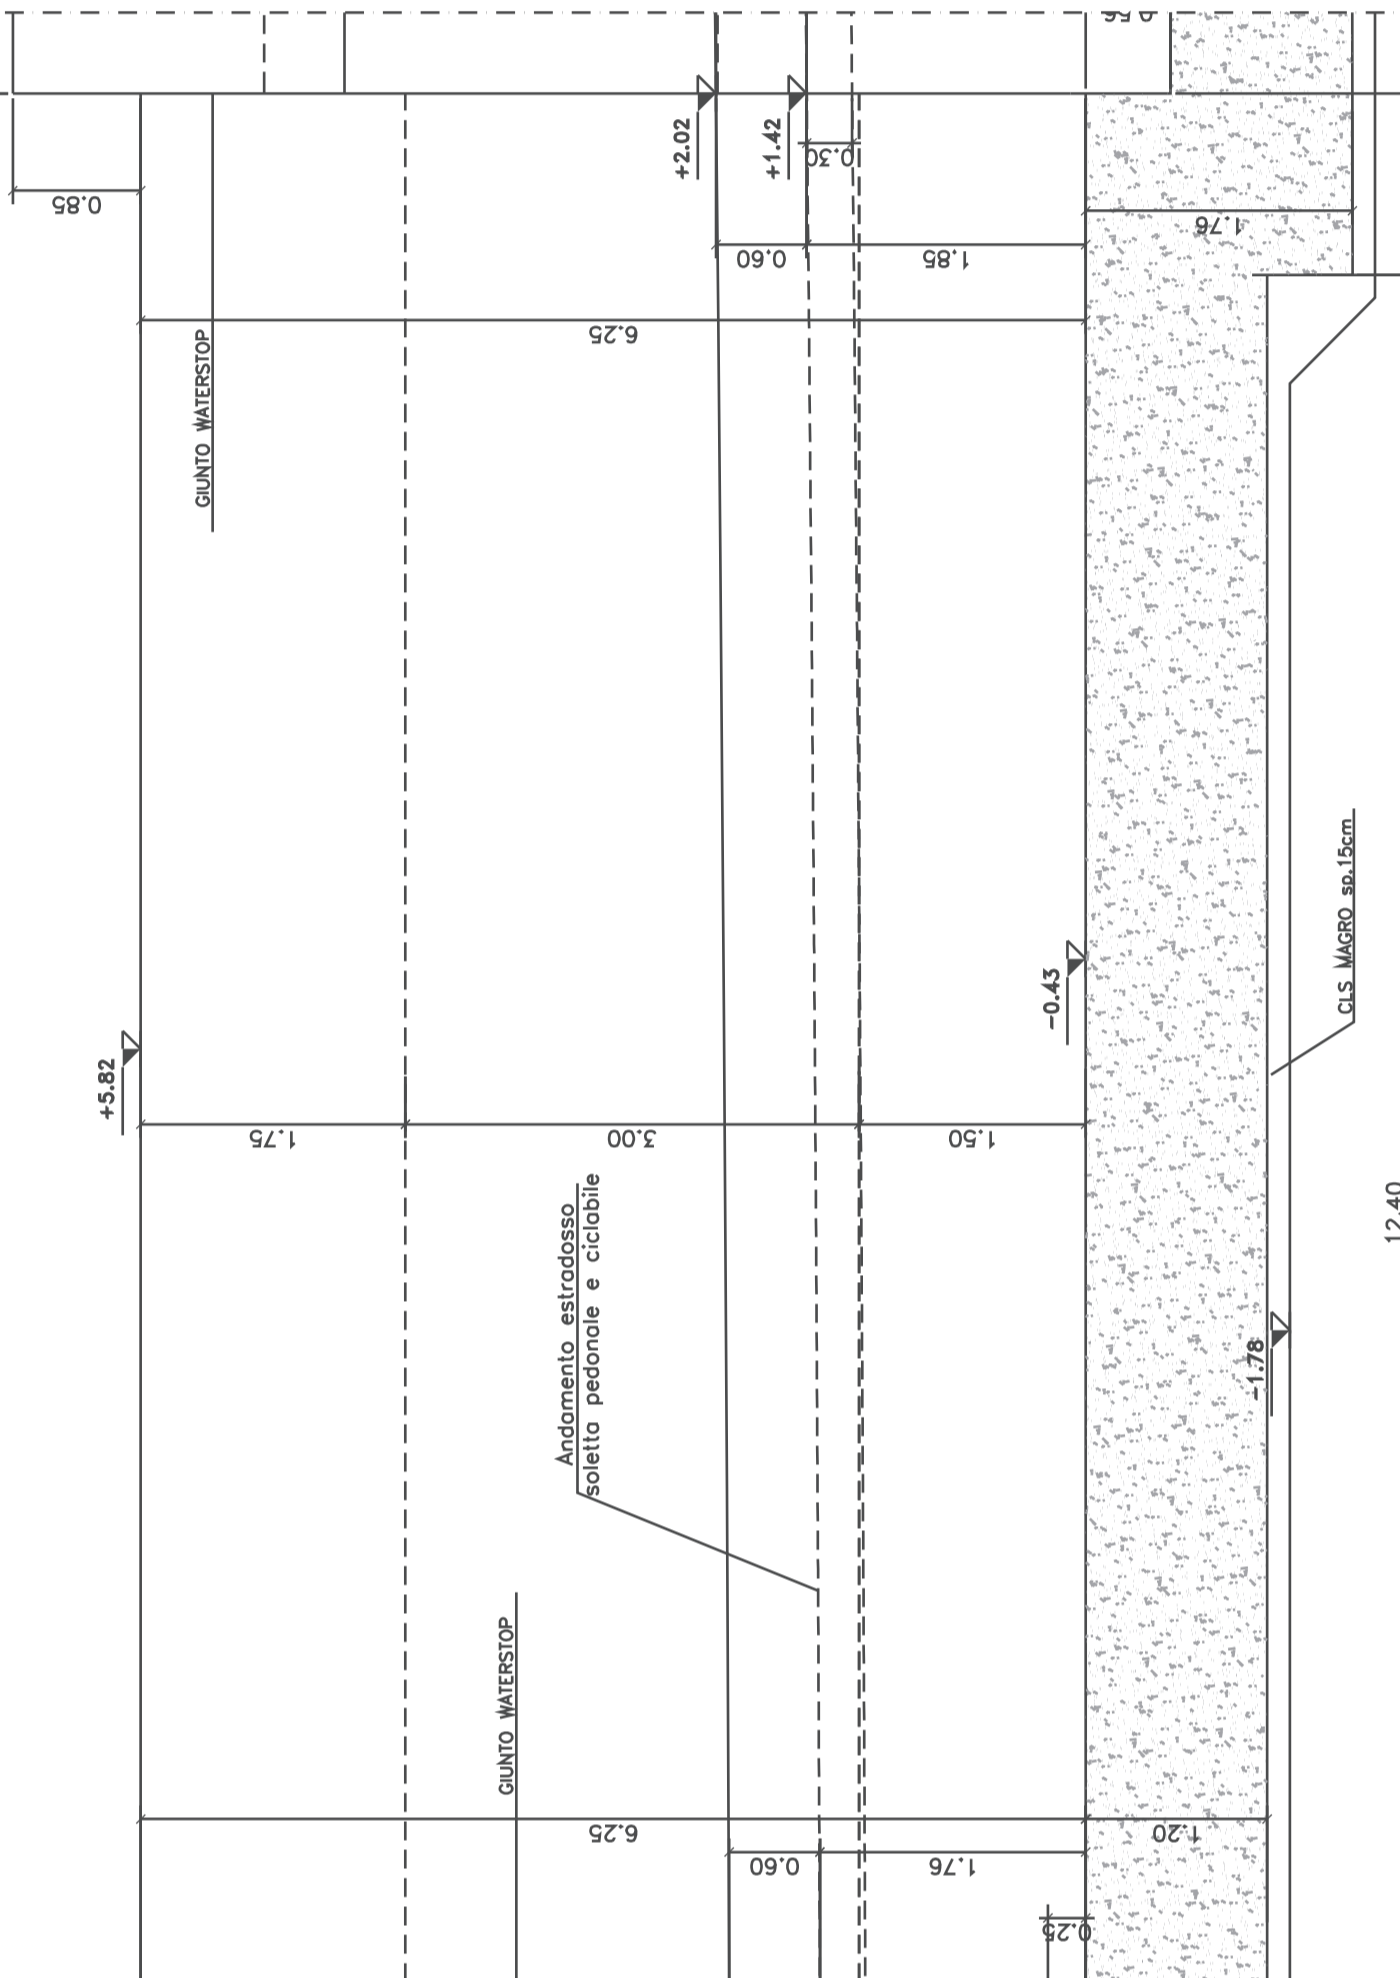

SEZIONE TRASVERSALE CONCIO 6 -Scala 1:50-

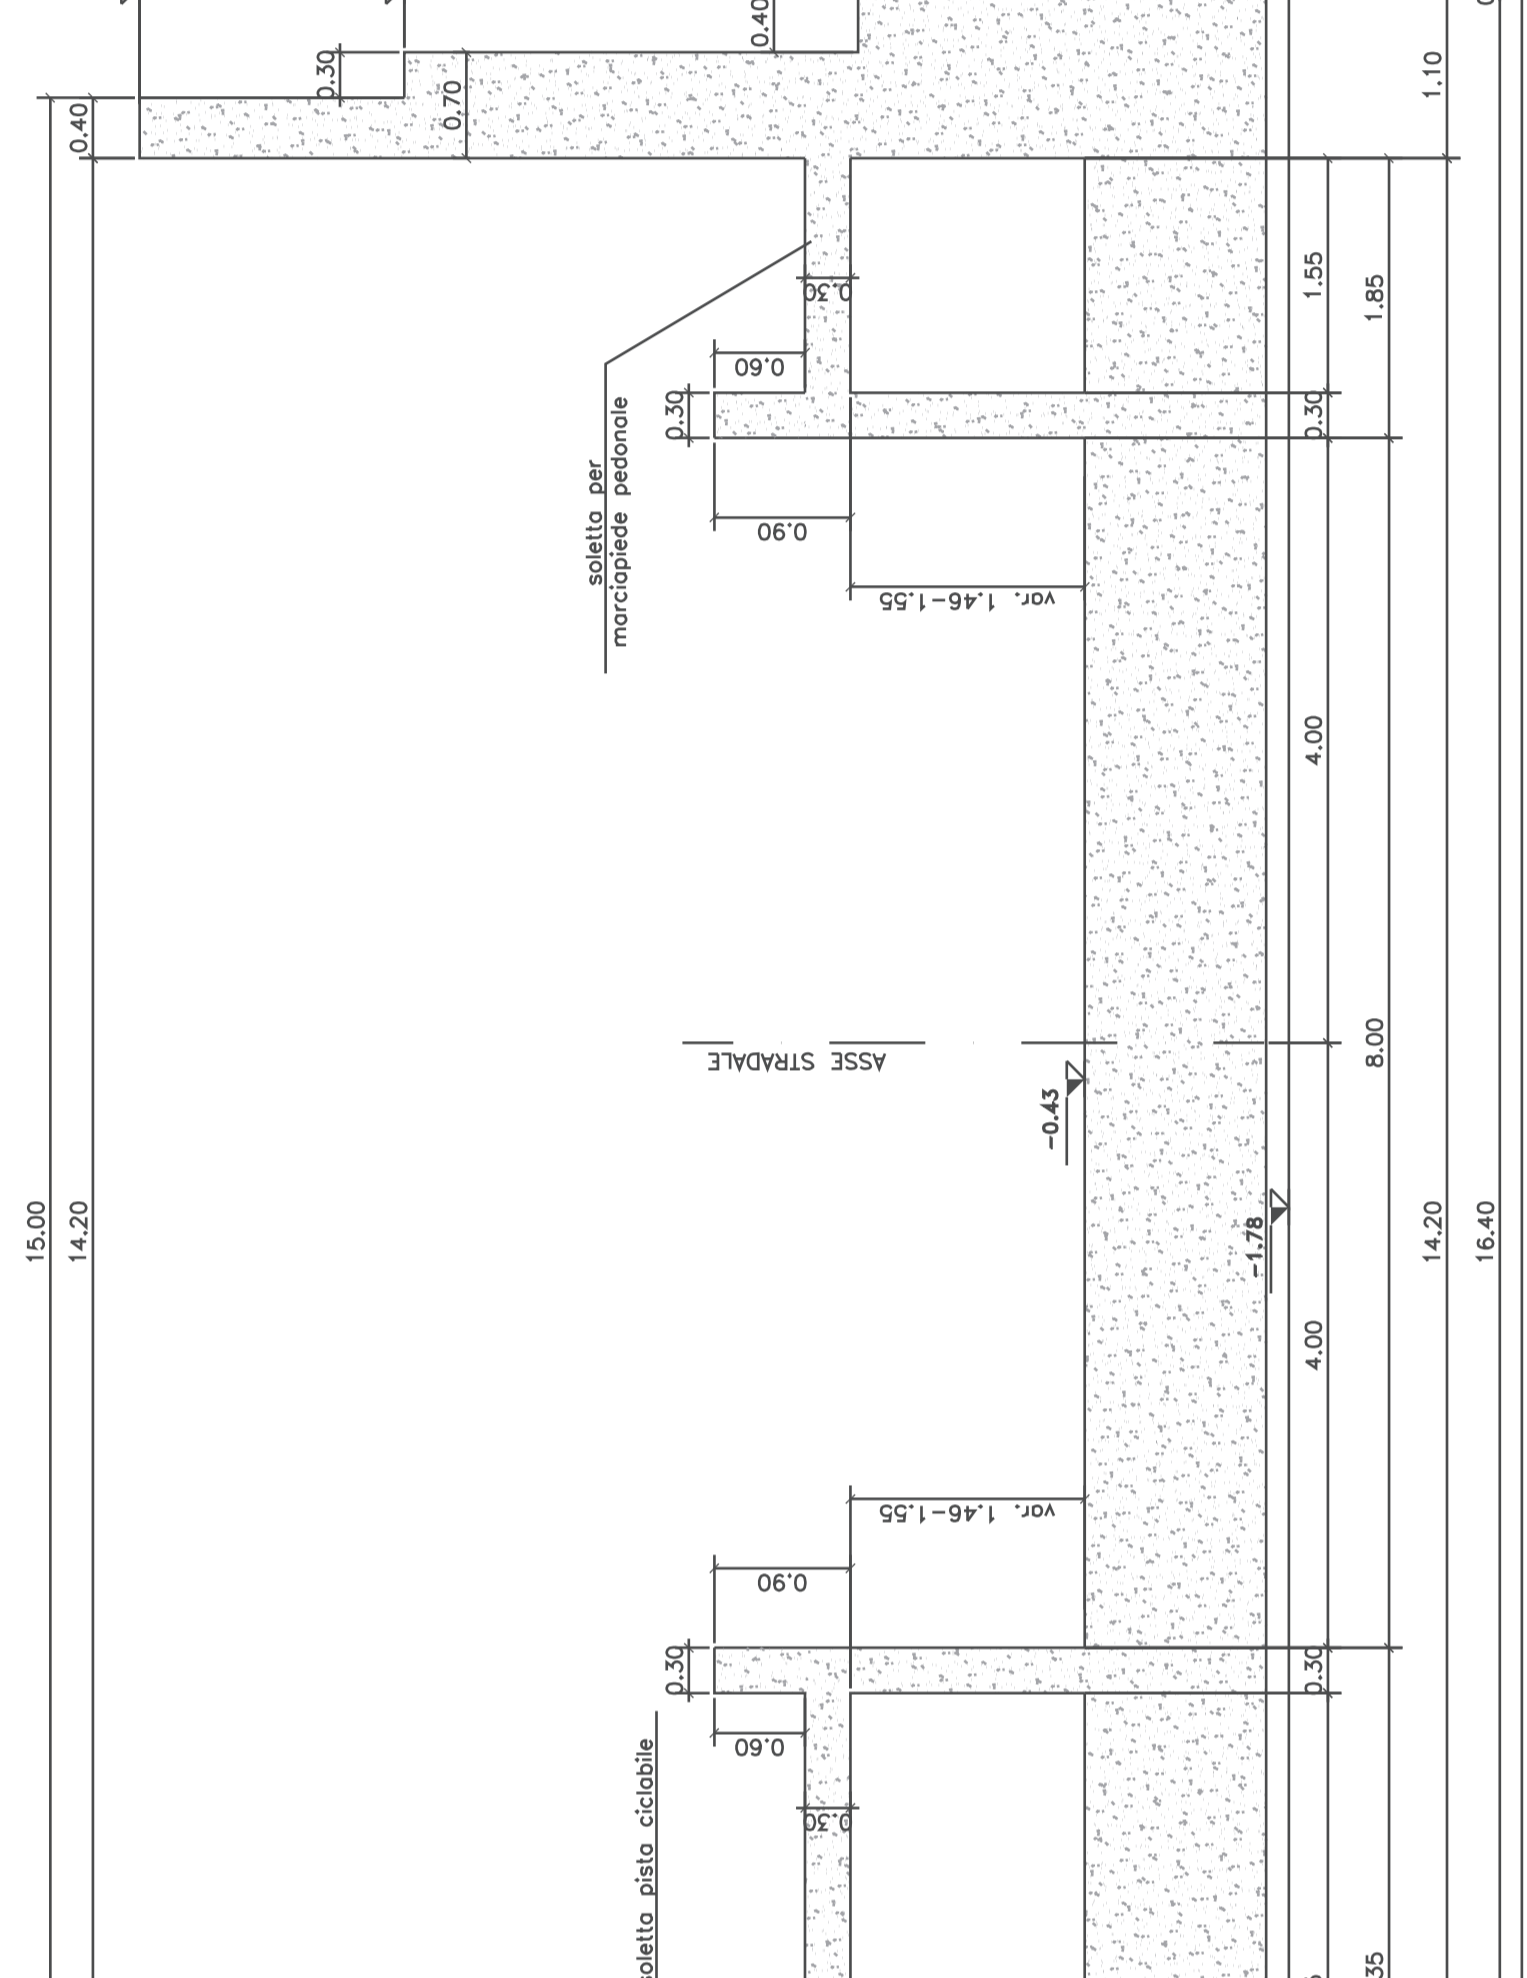

PIANTA VISTA DALL'ALTO  
CONCIO 6 -Scala 1:50-

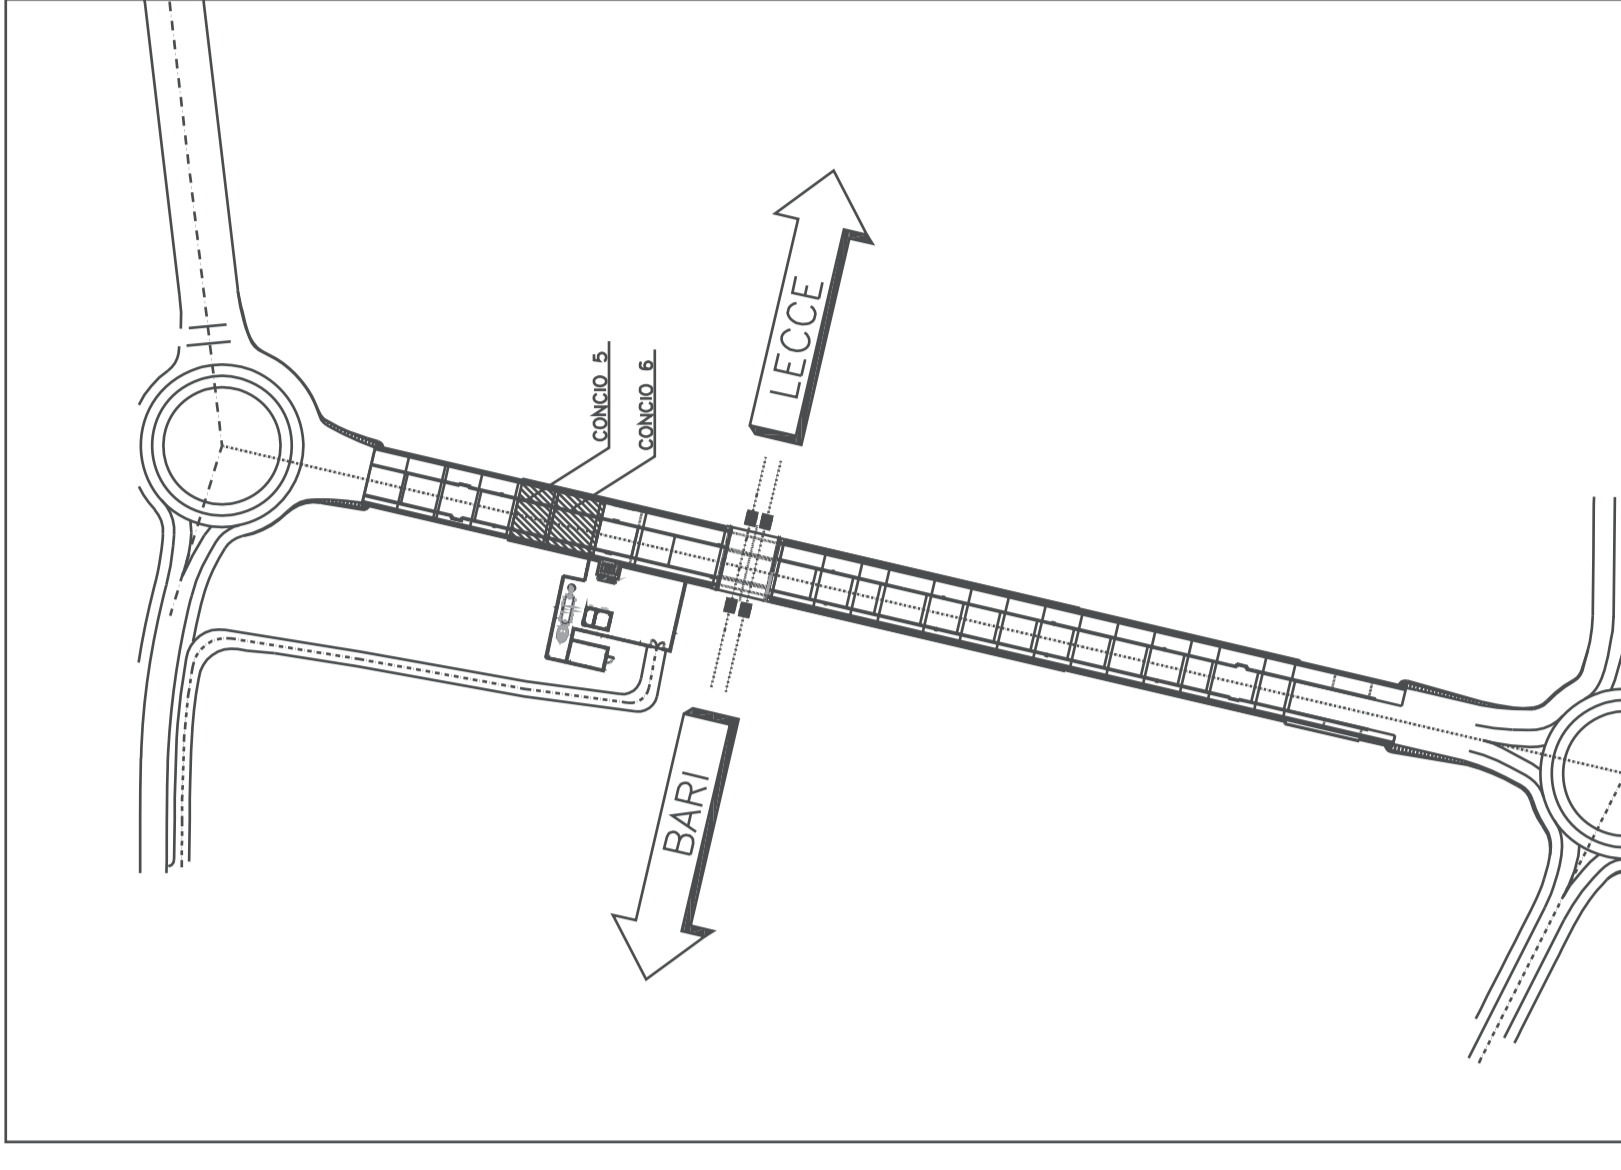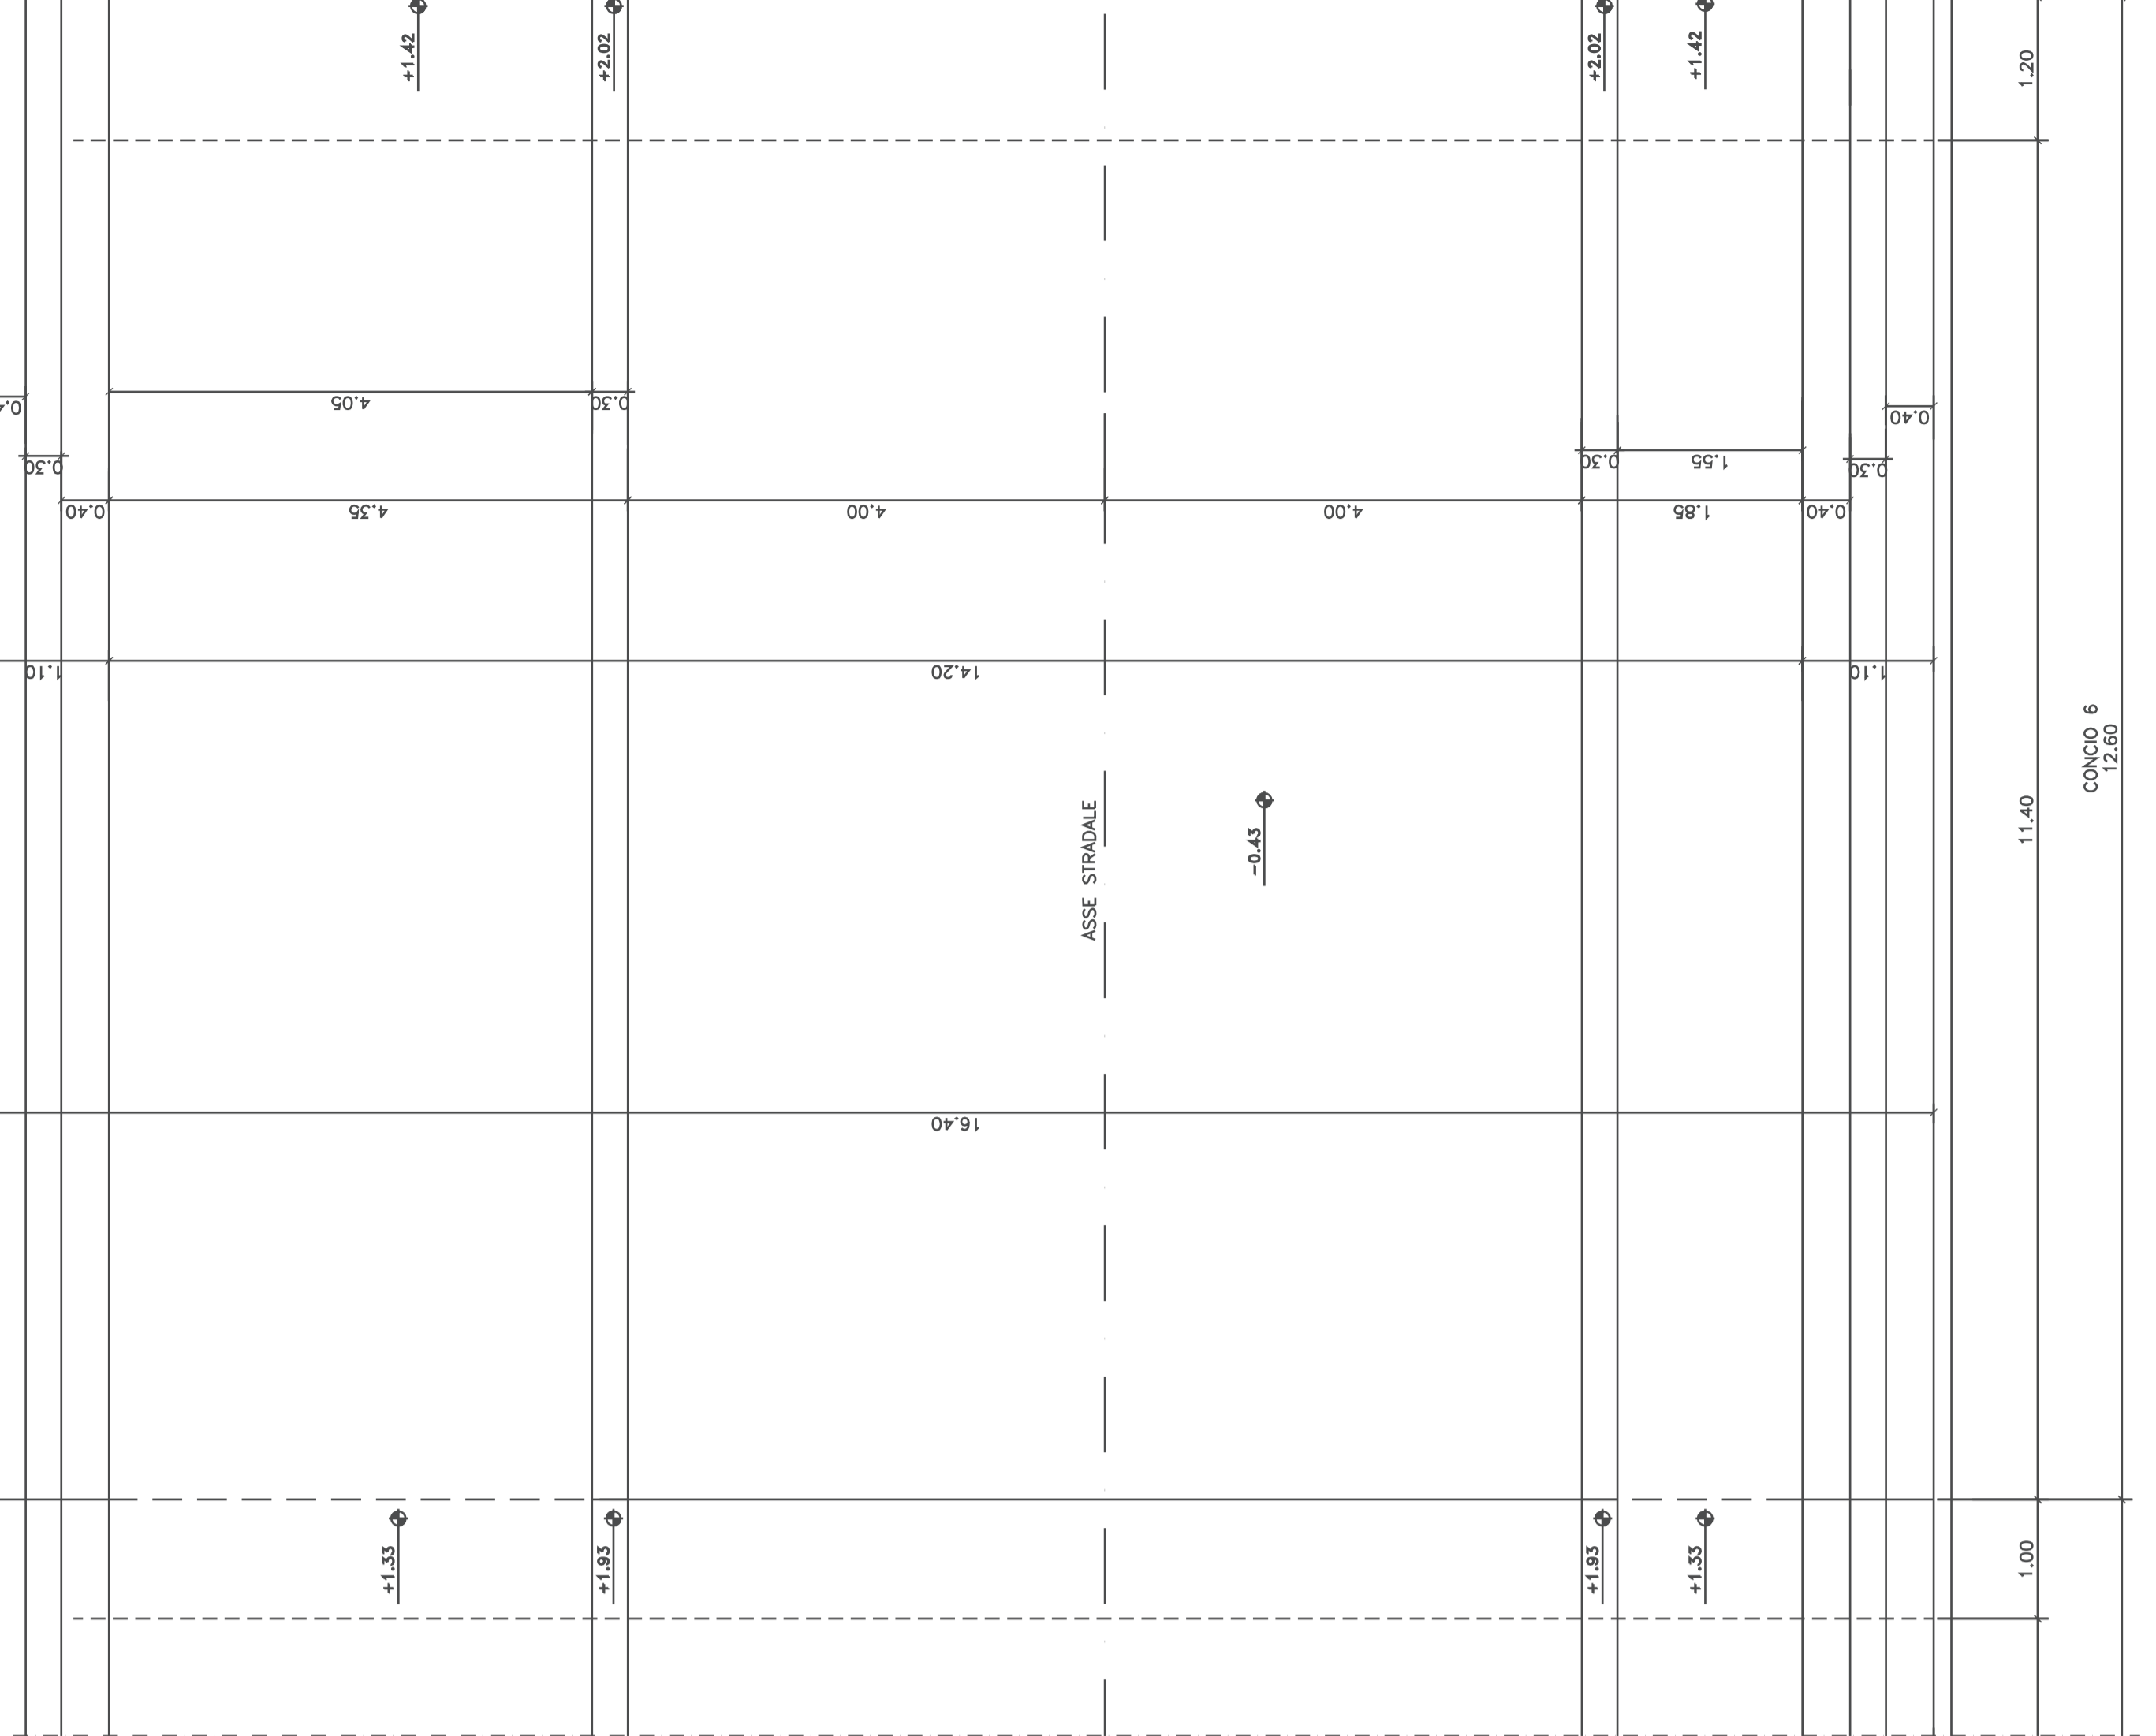

NOTA:  
Per tutti i dettagli (parapetti, impermeabilizzazione, giunti, particolari idraulici, etc.) si rimanda agli elaborati:  
OPERE DI SOSTEGNO-Particolari costruttivi  
OPERE CIVILI-Particolari costruttivi parapetti, recinzioni, cancelli

COMITENTE:  
**PREF. DI BARI**  
DIREZIONE PROGRAMMI INVESTIMENTI  
DIRETTRICE SUD - PROGETTO ADRIATICA

PROGETTAZIONE:  
**ITALFERR**  
ING. RICCARDO BIANCHI

DIREZIONE TECNICA  
U.O. INFRASTRUTTURE SUD

PROGETTO ESECUTIVO

RIASSETTO NODO DI BARI  
TRATTATA SUD DI BARI VARIANTE DI TRACCIO TRA BARI C LE E BARI TORRE A MARE  
Opere oggetto di prescrizione della Delibera C.P.E.P.A. n. 1 del 29 gennaio 2015  
Sottovia carrabile e ciclopedonale S. Anna

OPERE DI SOSTEGNO  
CARPENTERIA CONCIO 5 E 6

COMMESSA	LOTTO	FASE	ENTE	TIPO DOC.	OPERANDISCIPLINA	PROGR.	REV.
1A1U	04	E	78	B	000100	403	A

Rev.	Descrizione	Stato	Data	Verificato	Data	Approvato	Data
A	ESERIZIONE ESECUTIVA	IN	01/01/2015	RICCARDO BIANCHI	01/01/2015	RICCARDO BIANCHI	01/01/2015

SCALE: 1:50

PROGETTO: **ITALFERR**  
ING. RICCARDO BIANCHI

**TABELLA MATERIALI**

Classe di resistenza (N/mm <sup>2</sup> )	Classe di deformazione (‰)	Classe di impiego
S3-S4	C25/30	25
S3-S4	C32/40	X21
S3-S4	C32/40	X22
S4-S5	C25/30	XC1
S4-S5	C25/30	XC2
--	C12/15	X0

**ACCIAIO**  
ACCIAIO PER RETI E RETI ELETTRICAZIONE  
S275JR

**PRESORZIONI**  
COPRIFERRO NETTO