PIANTA SCAVI —Scala 1:100—

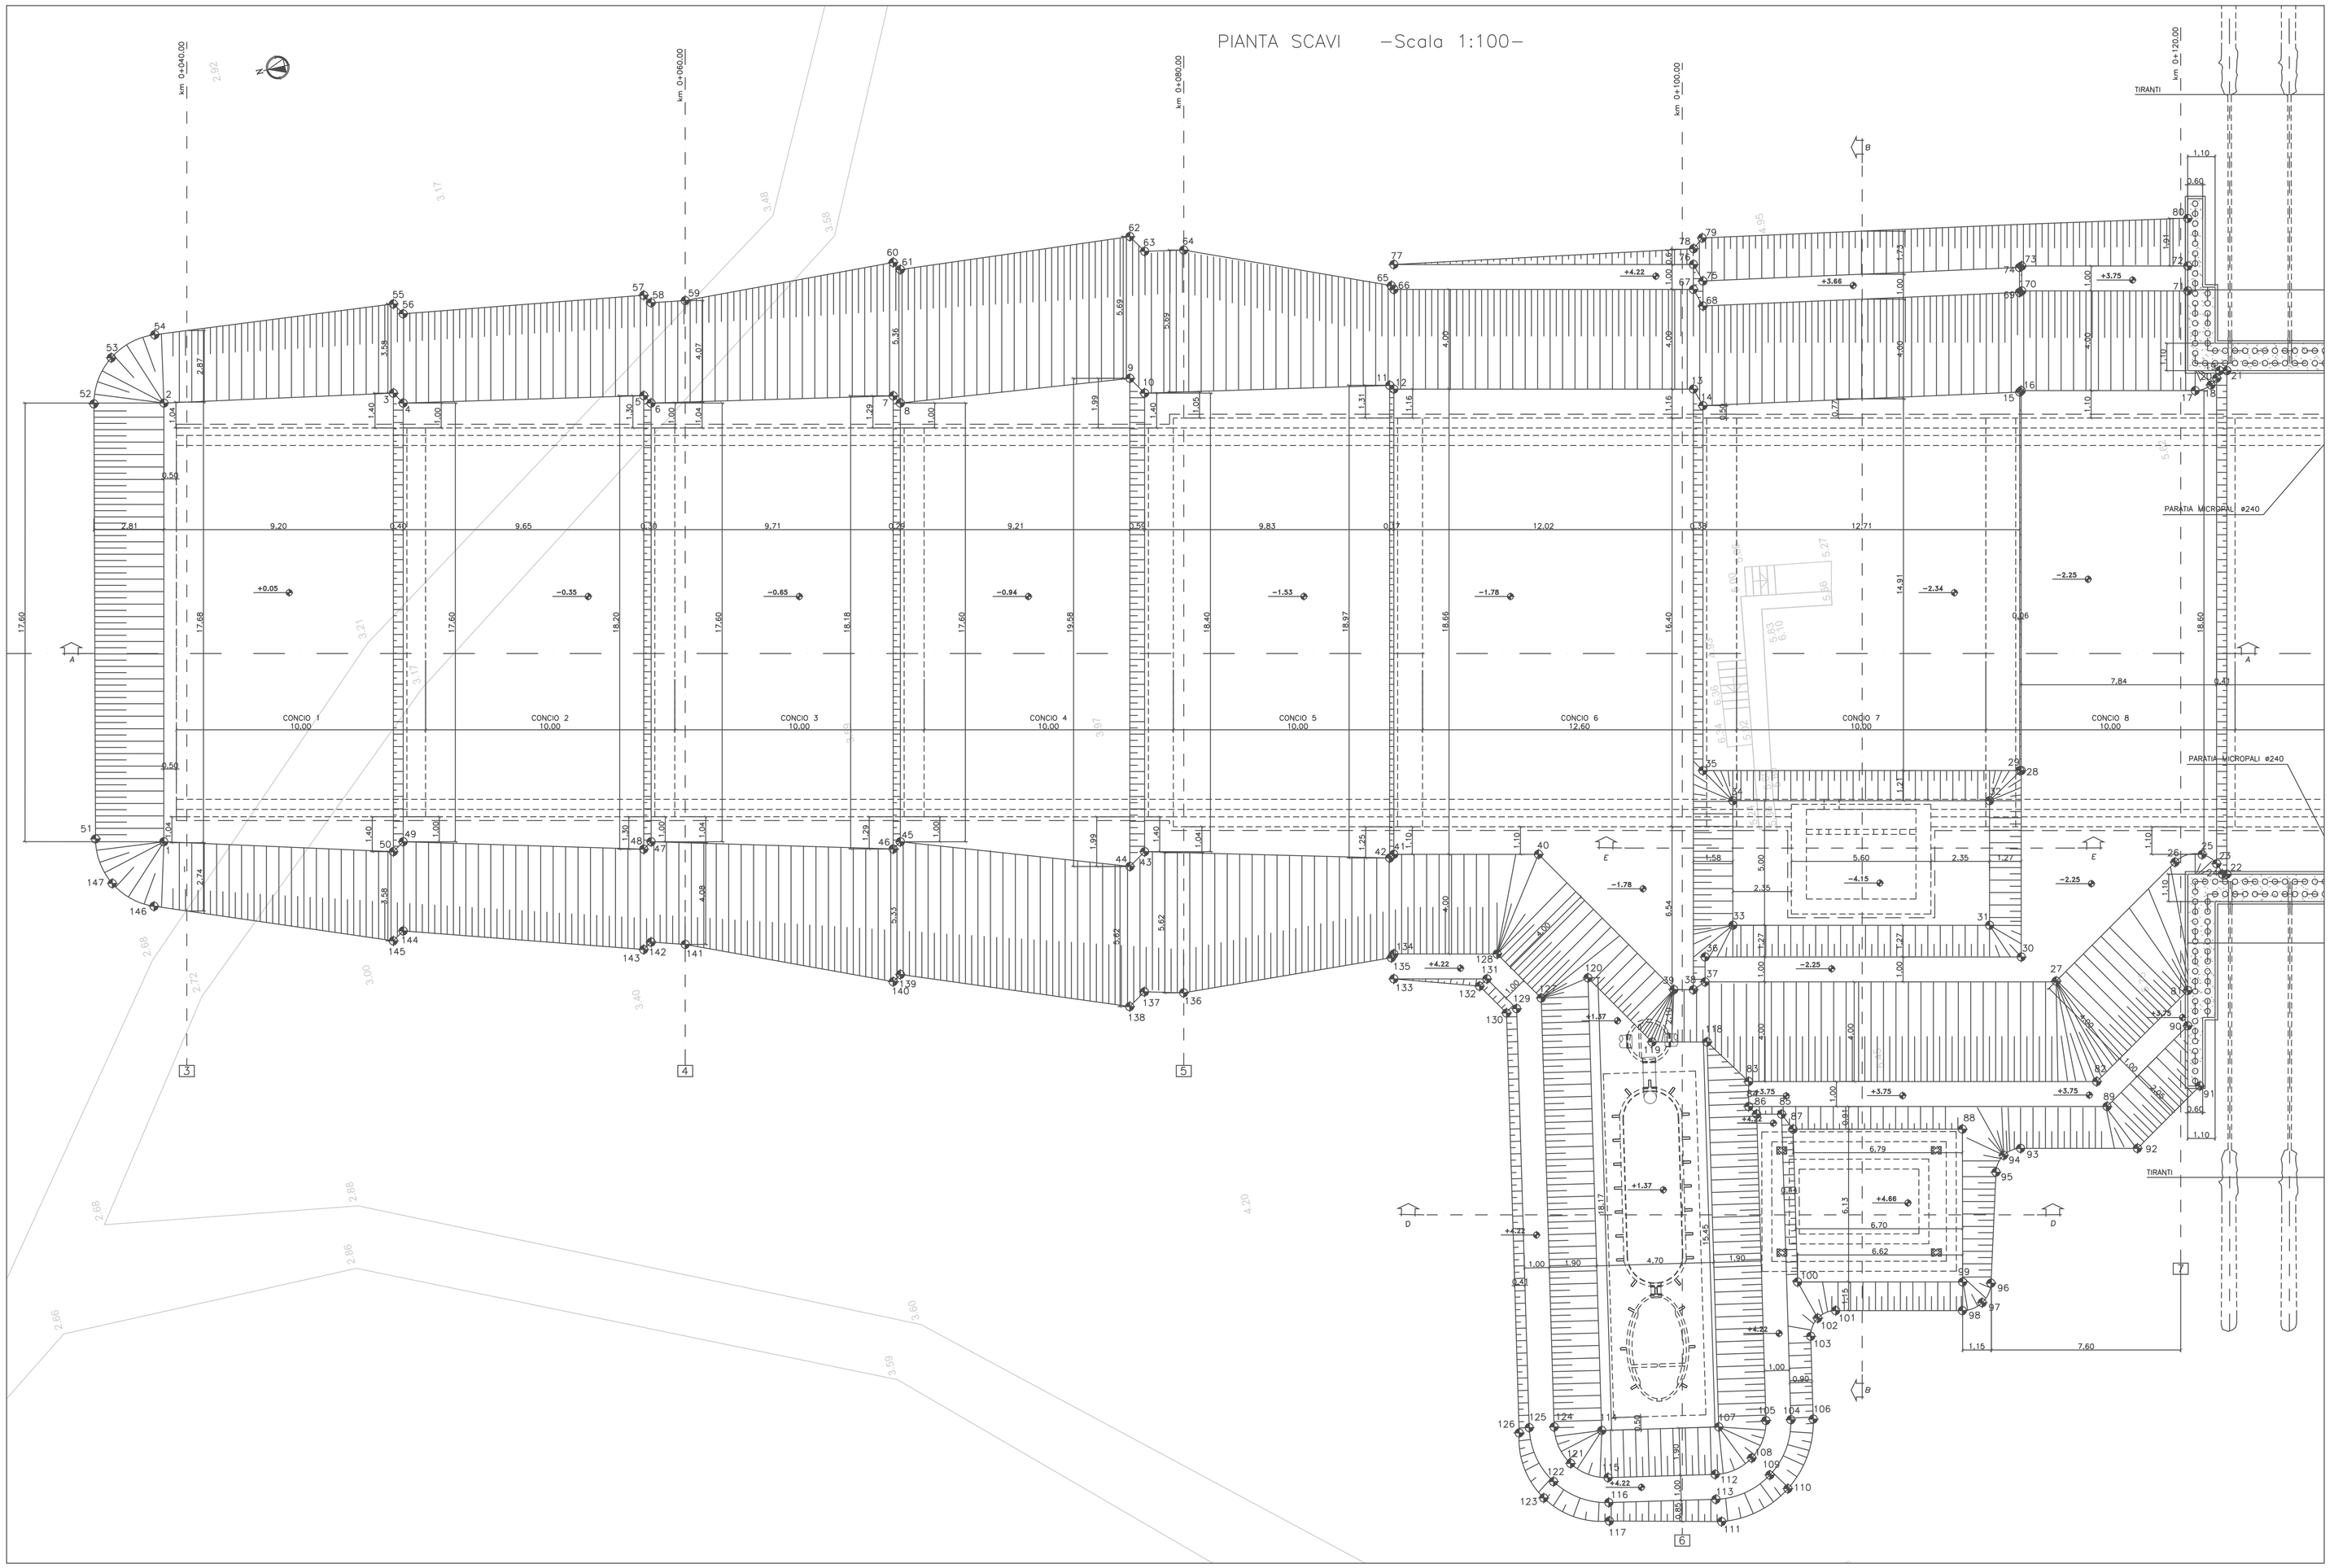

SEZIONE A–A —Scala 1:100—

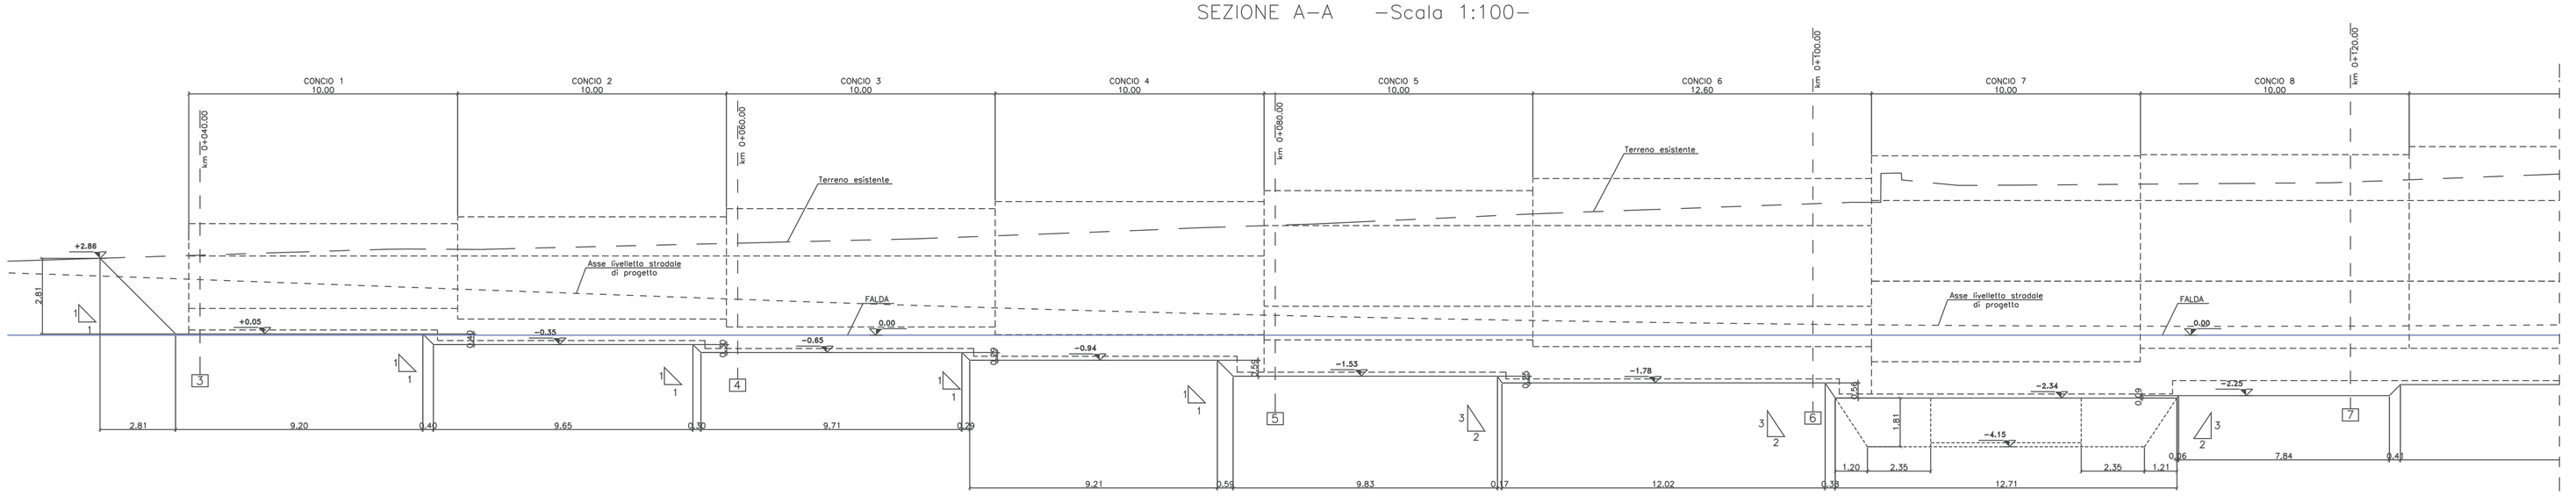

TRACCIAMENTO

PUNTI	COORDINATE X,Y	
	X(EST)	Y(NORD)
1	2681613.5768	4552844.8334
2	2681630.7143	4552840.8250
3	2681629.0077	4552831.7714
4	2681628.5306	4552831.4787
5	2681626.6247	4552822.0132
6	2681626.2673	4552821.7914
7	2681624.3385	4552812.2680
8	2681623.9920	4552812.0530
9	2681622.8636	4552802.8612
10	2681622.1520	4552802.4196
11	2681620.2183	4552792.7769
12	2681620.0335	4552792.6454
13	2681617.2993	4552780.9431
14	2681616.5658	4552780.7215
15	2681614.2035	4552768.2219
16	2681614.2478	4552768.1499
17	2681612.6596	4552761.3523
18	2681612.7352	4552760.6852
19	2681613.2157	4552760.2162
20	2681612.9505	4552760.4018
21	2681613.1497	4552759.9336
22	2681593.4794	4552764.5294
23	2681593.9775	4552764.8347
24	2681593.5220	4552764.7117
25	2681594.4742	4552765.3182
26	2681594.4188	4552766.4459
27	2681590.8573	4552772.1761
28	2681599.4045	4552771.6179
29	2681599.4182	4552771.6763
30	2681592.1207	4552773.3197
31	2681593.6463	4552774.2674
32	2681598.5151	4552773.1296
33	2681595.9894	4552784.2961
34	2681600.8583	4552783.1585
35	2681602.3097	4552784.0523
36	2681595.0060	4552785.6691
37	2681594.0322	4552785.8966
38	2681593.8338	4552786.4256
39	2681594.0127	4552787.1915
40	2681600.5372	4552791.2424
41	2681601.8586	4552796.8918
42	2681601.7519	4552797.0893
43	2681604.2346	4552806.6059
44	2681603.7931	4552807.3158
45	2681606.8531	4552816.0573
46	2681606.6378	4552816.4036
47	2681609.1285	4552825.7957
48	2681608.9064	4552826.1529
49	2681611.3922	4552835.4830
50	2681611.0942	4552835.9567
51	2681614.3092	4552847.4765
52	2681631.3222	4552843.5684
53	2681632.9635	4552842.4686
54	2681633.4701	4552840.5589
55	2681632.4942	4552830.9568
56	2681632.0171	4552830.6642
57	2681630.5475	4552821.0967
58	2681630.1900	4552820.8749
59	2681629.9585	4552819.5221
60	2681629.553	4552811.0497
61	2681629.2065	4552810.8346
62	2681628.4044	4552801.5667
63	2681627.6928	4552801.1251
64	2681627.3836	4552799.5851
65	2681624.0975	4552791.7986
66	2681623.9286	4552791.7354
67	2681621.1944	4552780.0330
68	2681620.4609	4552779.8115
69	2681618.1006	4552767.3226
70	2681618.1386	4552767.2213
71	2681616.6230	4552760.7345
72	2681617.5967	4552760.5070
73	2681619.1123	4552766.9938

PUNTI	COORDINATE X,Y	
	X(EST)	Y(NORD)
74	2681619.0744	4552767.0950
75	2681621.4346	4552779.5840
76	2681622.1682	4552779.8055
77	2681624.9024	4552791.5078
78	2681622.7841	4552779.6551
79	2681623.1235	4552779.2228
80	2681619.4562	4552760.0735
81	2681589.2901	4552767.1204
82	2681586.5628	4552771.5082
83	2681589.7393	4552785.1040
84	2681588.7655	4552785.3315
85	2681588.1634	4552784.1167
86	2681588.3910	4552785.0909
87	2681587.4748	4552783.8070
88	2681585.9290	4552777.1907
89	2681585.4947	4552771.3322
90	2681587.9126	4552767.4422
91	2681585.4496	4552767.5215
92	2681583.5814	4552770.5271
93	2681584.6479	4552775.0924
94	2681584.5325	4552775.8170
95	2681583.9422	4552776.2710
96	2681579.6485	4552777.4781
97	2681578.9696	4552778.0002
98	2681578.8399	4552778.8468
99	2681579.9575	4552778.5758
100	2681581.4635	4552785.0216
101	2681579.9966	4552783.7977
102	2681579.8642	4552784.5657
103	2681579.2209	4552785.0054
104	2681576.1411	4552786.5459
105	2681576.3391	4552787.5261
106	2681575.9628	4552785.6637
107	2681576.5194	4552789.4281
108	2681575.0054	4552788.4231
109	2681574.1723	4552787.8700
110	2681573.4749	4552787.2883
111	2681572.7946	4552790.1807
112	2681574.6966	4552790.0004
113	2681573.7164	4552790.1984
114	2681577.4492	4552794.0306
115	2681575.5482	4552794.2152
116	2681574.5680	4552794.4133
117	2681573.8427	4552794.5598
118	2681591.6638	4552786.3681
119	2681592.1658	4552788.5166
120	2681595.2584	4552790.4367
121	2681576.4452	4552795.5489
122	2681575.8922	4552796.3821
123	2681575.3406	4552796.9128
124	2681578.0225	4552795.8577
125	2681578.2206	4552796.8379
126	2681578.1058	4552797.2794
127	2681594.8962	4552792.4483
128	2681597.0197	4552793.7667
129	2681594.7056	4552793.5070
130	2681594.6275	4552793.9411
131	2681596.1403	4552794.3978
132	2681595.9240	4552794.7461
133	2681596.9900	4552798.0306
134	2681597.9635	4552797.8019
135	2681597.8401	4552797.9334
136	2681598.3648	4552806.3726
137	2681598.7613	4552807.8925
138	2681598.3199	4552808.6024
139	2681601.6657	4552817.2693
140	2681601.4504	4552817.6156
141	2681604.8042	4552825.3992
142	2681605.2060	4552826.7122
143	2681604.9839	4552827.0694
144	2681607.9057	4552836.2976
145	2681607.6077	4552836.7713
146	2681611.1444	4552845.8049
147	2681612.4162	4552847.2289

COMMITTENTE:

RFI RETE FERROVIARIA ITALIANA
GRUPPO FERROVIE DELLO STATO ITALIANE
DIREZIONE INVESTIMENTI
DIREZIONE PROGRAMMI INVESTIMENTI
DIRETTRICE SUD - PROGETTO ADRIATICA

PROGETTAZIONE:

ITALFERR
GRUPPO FERROVIE DELLO STATO ITALIANE

DIREZIONE TECNICA
U.O. INFRASTRUTTURE SUD

PROGETTO ESECUTIVO

RIASSETTO NODO DI BARI

TRATTA A SUD DI BARI: VARIANTE DI TRACCIATO TRA BARI C.LE E BARI TORRE A MARE
Opere oggetto di prescrizione della Delibera CIPE n. 1 del 28 gennaio 2015

Sottovia carrabile e ciclopedonale S. Anna

SCAVI E OPERE PROVVISIONALI
PIANTA SCAVI E SEZIONE LONGITUDINALE Tav. 1 di 3

SCALA: 1:100

COMMESSA | LOTTO | FASE | ENTE | TIPO DOC. | OPERA/DISCIPLINA | PROGR. | REV.
IA1U | 04 | E | 78 | PA | OC0200 | 401 | A

Rev.	Descrizione	Redatto	Data	Verificato	Data	Approvato	Data	Autorizzato Data
A	EMISSIONE ESECUTIVA	E.&G.	NOVEMBRE 2016	A. FOSCINA	NOVEMBRE 2016	F. GERONE	NOVEMBRE 2016	IL TITOLARE DELL'UFFICIO ITALFERR Dott. Ing. Giuseppe Cosentino Ordine degli Ingegneri della Provincia di Roma N° 10616

File: IA1U04E78PAOC0200401A.dwg | n. Elab.: