PIANTA SCAVI –Scala 1:100–

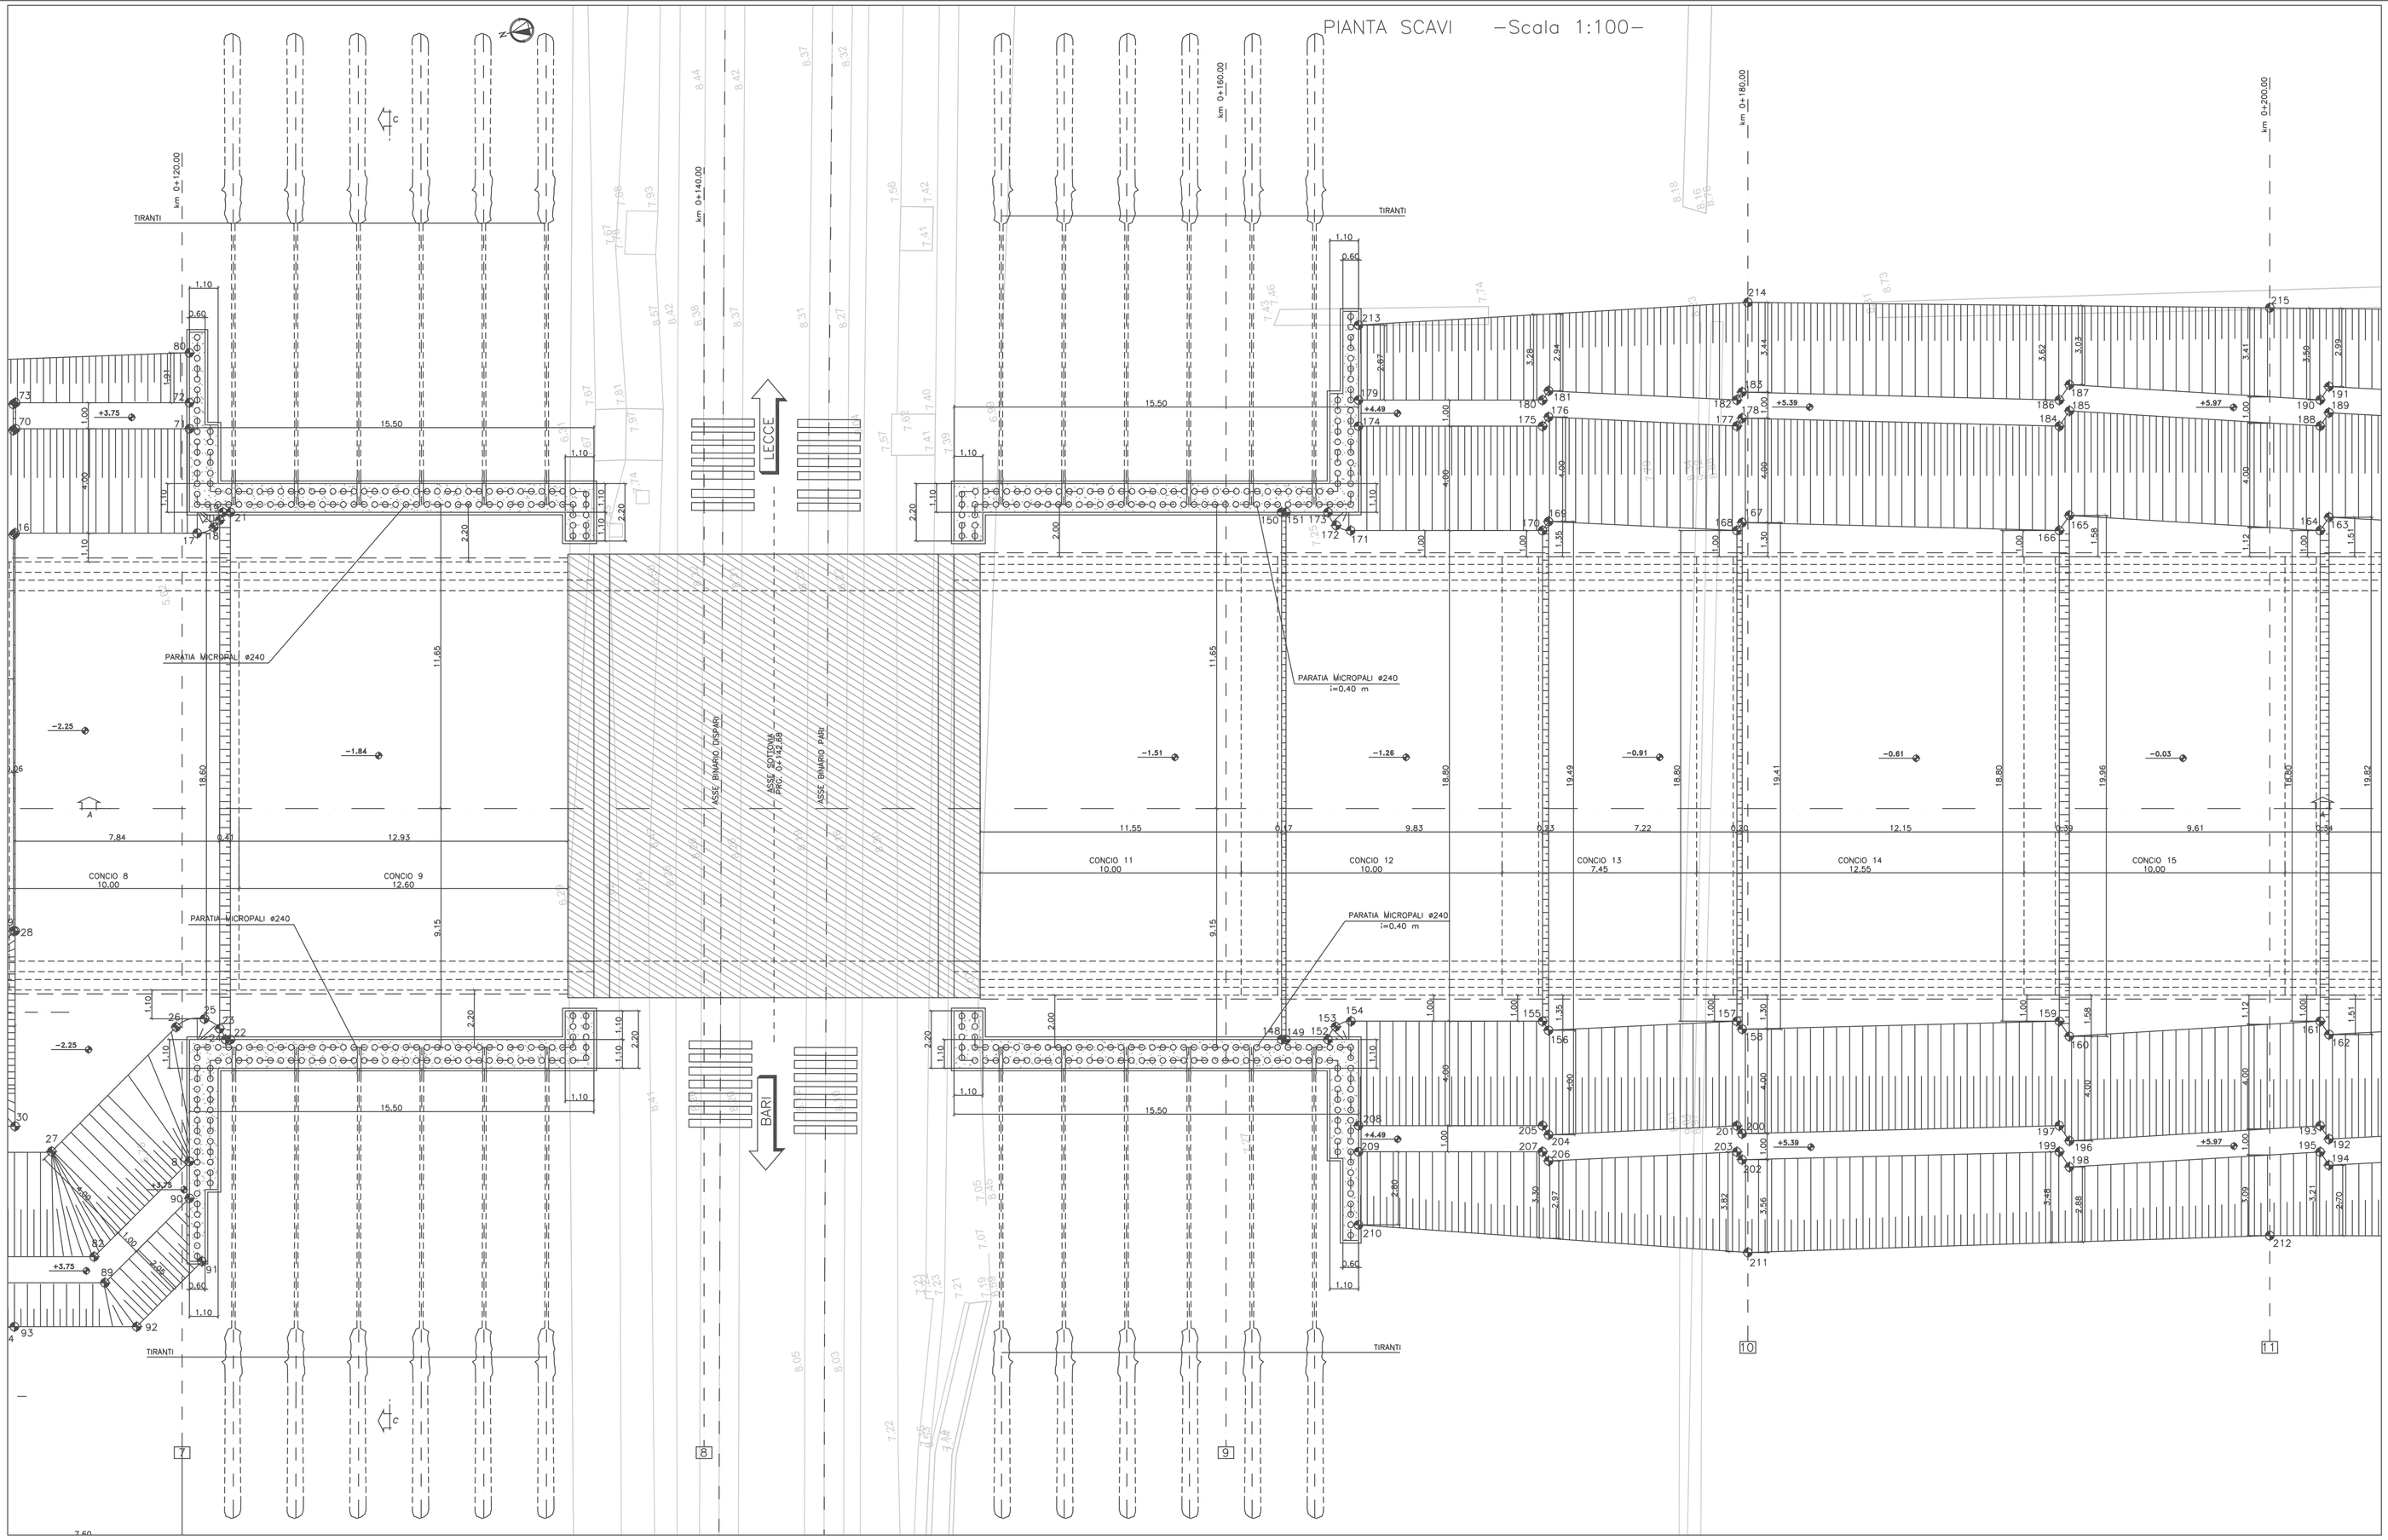

SEZIONI A–A –Scala 1:100–

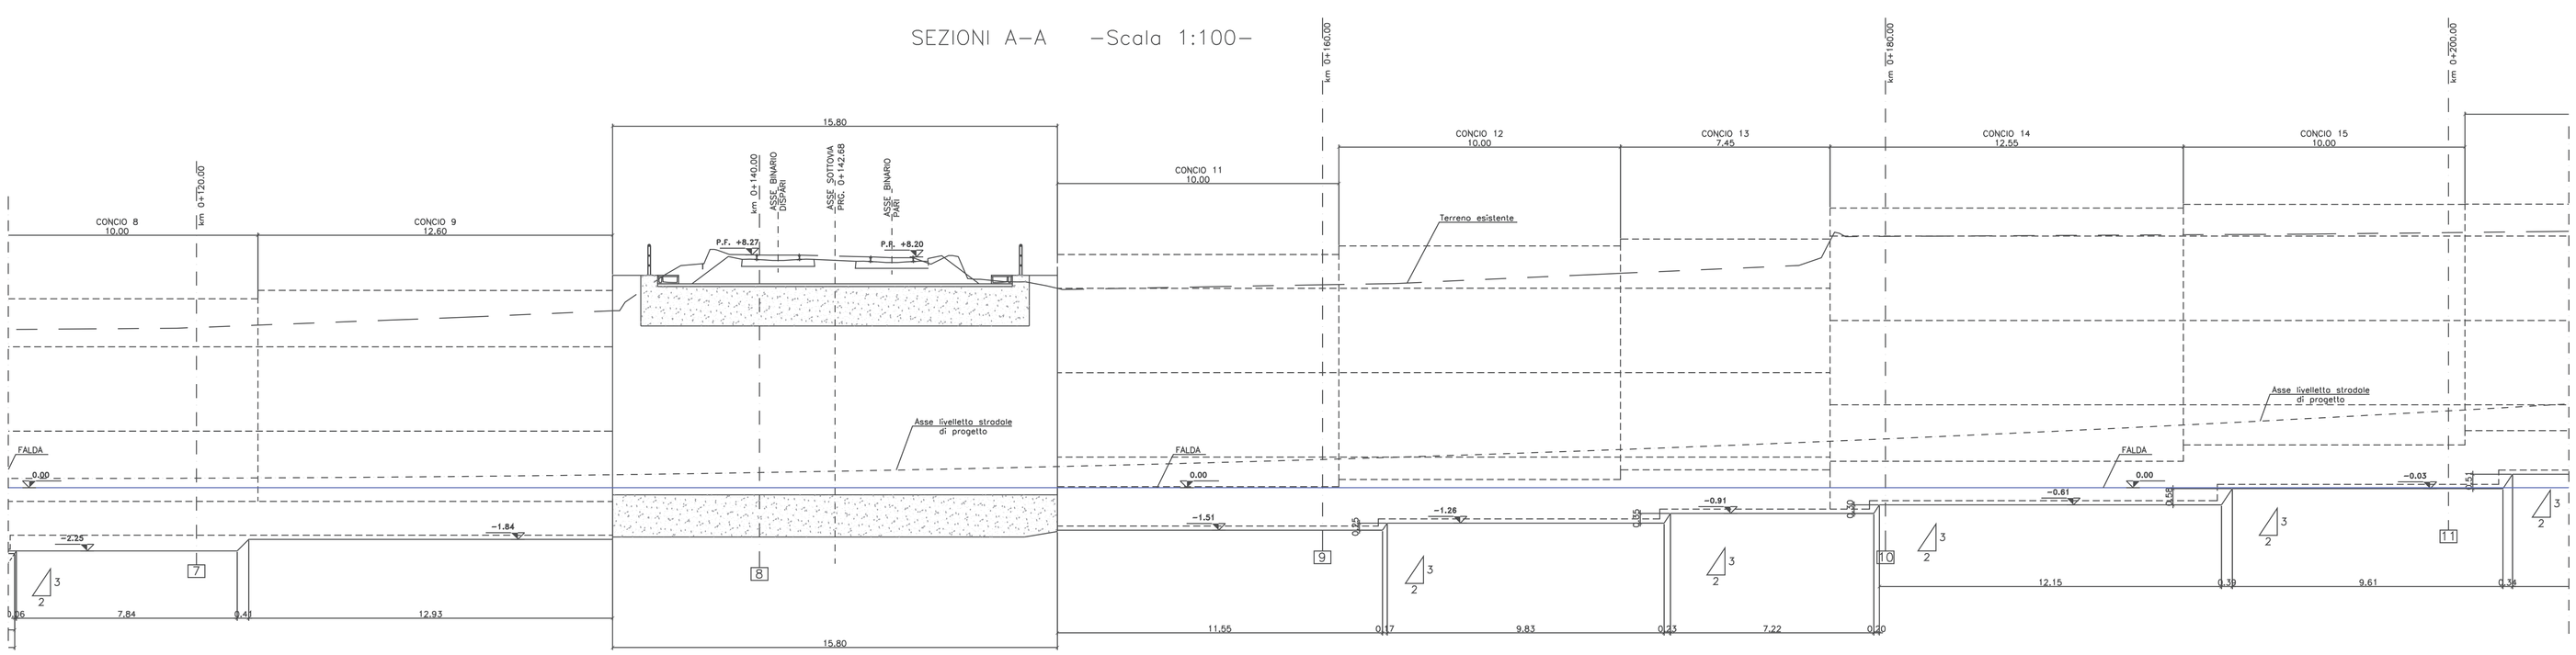

TRACCIAMENTO

PUNTI	COORDINATE X,Y	
	X(EST)	Y(NORD)
148	2681584.3152	4552725.3059
149	2681584.2768	4552725.1416
150	2681603.9855	4552720.7101
151	2681603.9471	4552720.5458
152	2681583.9101	4552723.5722
153	2681584.3205	4552723.1725
154	2681584.3918	4552722.5558
155	2681582.7219	4552715.4087
156	2681582.3319	4552715.2625
157	2681581.0273	4552708.1556
158	2681580.6836	4552708.0268
159	2681578.2164	4552696.1245
160	2681577.5655	4552695.8806
161	2681575.9420	4552686.3901
162	2681575.3681	4552686.1751
163	2681594.6681	4552681.6658
164	2681594.2488	4552682.1129
165	2681596.9986	4552691.3403
166	2681596.5231	4552691.8473
167	2681599.5852	4552703.6106
168	2681599.3341	4552703.8784
169	2681601.3136	4552710.8276
170	2681601.0287	4552711.1314
171	2681602.7013	4552718.2903
172	2681603.0193	4552718.7873
173	2681603.5803	4552718.9761
174	2681606.5277	4552717.0864
175	2681604.9238	4552710.2214
176	2681605.2123	4552709.9137
177	2681603.2336	4552702.9673
178	2681603.4820	4552702.7024
179	2681607.5015	4552716.8589
180	2681605.8975	4552709.9939
181	2681606.1870	4552709.6852
182	2681604.2085	4552702.7395
183	2681604.4563	4552702.4753
184	2681600.4194	4552690.9370
185	2681600.8996	4552690.4249
186	2681601.3935	4552690.7094
187	2681601.8749	4552690.1961
188	2681598.1509	4552681.2012
189	2681598.5689	4552680.7556
190	2681599.1265	4552680.9733
191	2681599.5441	4552680.5280
192	2681571.4677	4552687.0874
193	2681572.0399	4552687.3018
194	2681570.4927	4552687.3155
195	2681571.0643	4552687.5297
196	2681573.6627	4552696.7885
197	2681574.3200	4552697.0348
198	2681572.6870	4552697.0155
199	2681573.3459	4552697.2624
200	2681576.7876	4552708.9393
201	2681577.1267	4552709.0669
202	2681575.8137	4552709.1674
203	2681576.1528	4552709.2944
204	2681578.4308	4552716.1709
205	2681578.8258	4552716.3189
206	2681577.4557	4552716.3979
207	2681577.8520	4552716.5464
208	2681580.4298	4552723.1842
209	2681579.4560	4552723.4117
210	2681576.7260	4552724.0495
211	2681572.3022	4552709.7612
212	2681568.3814	4552690.1386
213	2681610.2991	4552716.2053
214	2681607.7504	4552701.4790
215	2681602.9992	4552682.0505

NOTA:

Per specifiche micropali, tiranti e cordoli, fare riferimento all'elaborato:
SCAVI E OPERE PROVVISIONALI–OPERE PROVVISIONALI–Pianta, sezioni e particolari

COMMITTENTE:

RFI RETE FERROVIARIA ITALIANA
GRUPPO FERROVIE DELLO STATO ITALIANE
DIREZIONE INVESTIMENTI
DIREZIONE PROGRAMMI INVESTIMENTI
DIRETTRICE SUD - PROGETTO ADRIATICA

PROGETTAZIONE:

ITALFERR
GRUPPO FERROVIE DELLO STATO ITALIANE

DIREZIONE TECNICA
U.O. INFRASTRUTTURE SUD

PROGETTO ESECUTIVO

RIASSETTO NODO DI BARI

TRATTA A SUD DI BARI: VARIANTE DI TRACCIATO TRA BARI C.LE E BARI TORRE A MARE
Opere oggetto di prescrizione della Delibera CIPE n. 1 del 28 gennaio 2015

Sottovia carrabile e ciclopedonale S. Anna

SCAVI E OPERE PROVVISIONALI
PIANTA SCAVI E SEZIONE LONGITUDINALE Tav. 2 di 3

SCALA: 1:100

COMMESSA	LOTTO	FASE	ENTE	TIPO DOC.	OPERA/DISCIPLINA	PROGR.	REV.
IA1U	04	E	78	PA	OC0200	402	A

Rev.	Descrizione	Redatto	Data	Verificato	Data	Approvato	Data	Autorizzato Data
A	EMISSIONE ESECUTIVA	E.&G.	NOVEMBRE 2016	A. PORCINA	NOVEMBRE 2016	F. GERRONE	NOVEMBRE 2016	D. TIBERTI

File: IA1U04E78PAOC0200402A.dwg — n. Elab.: