PIANTA SCAVI PLATEA DI VARO -Scala 1:100-

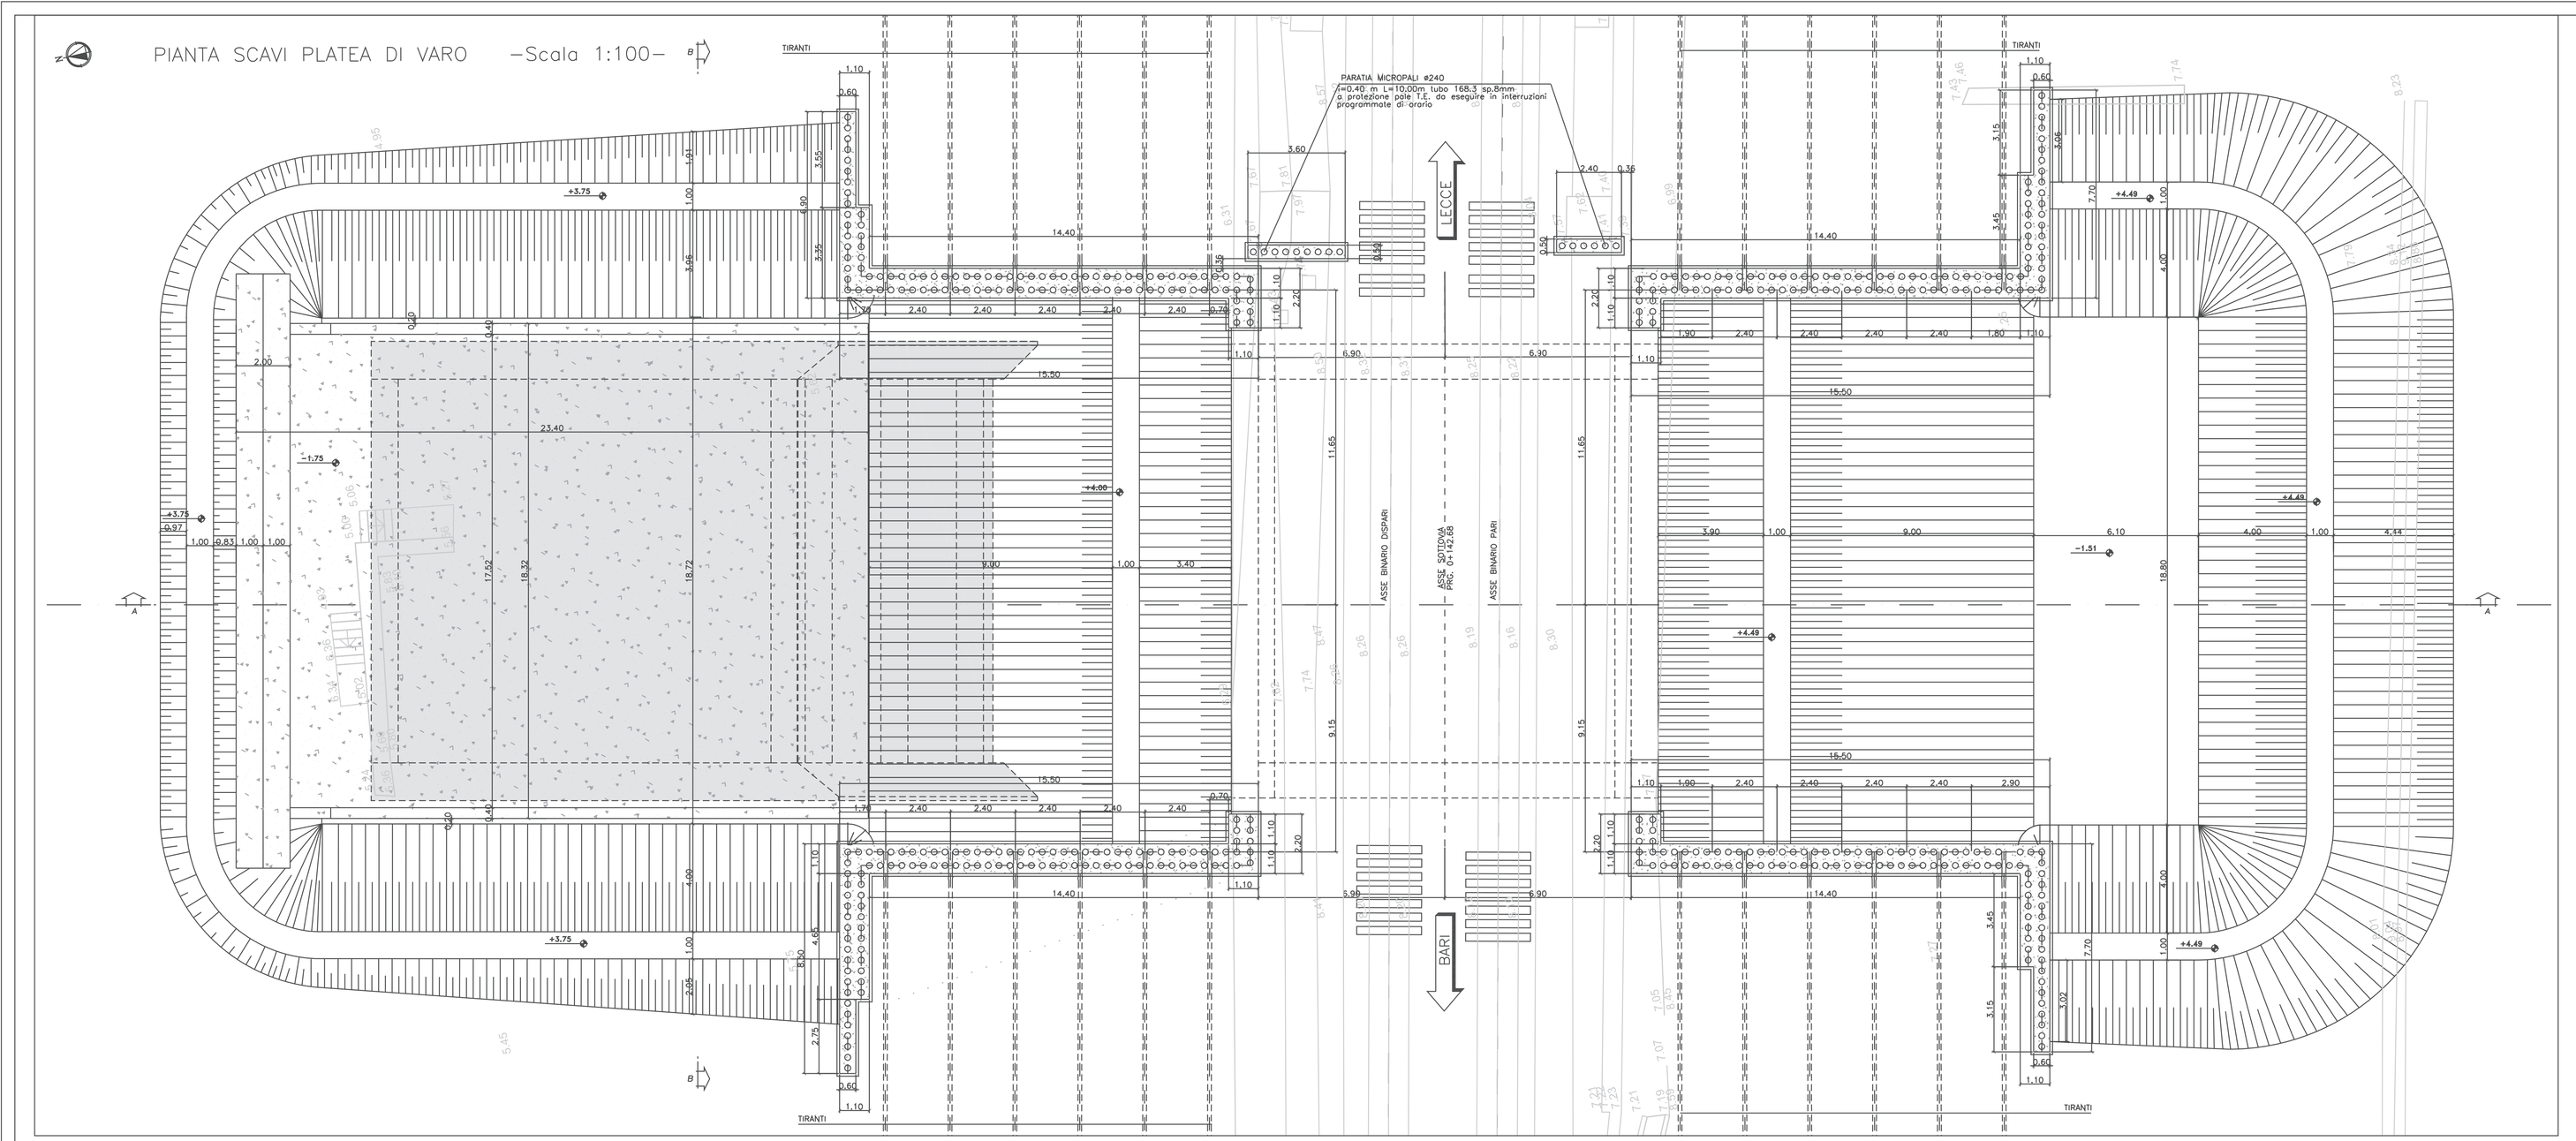

SEZIONE B-B -Scala 1:100-

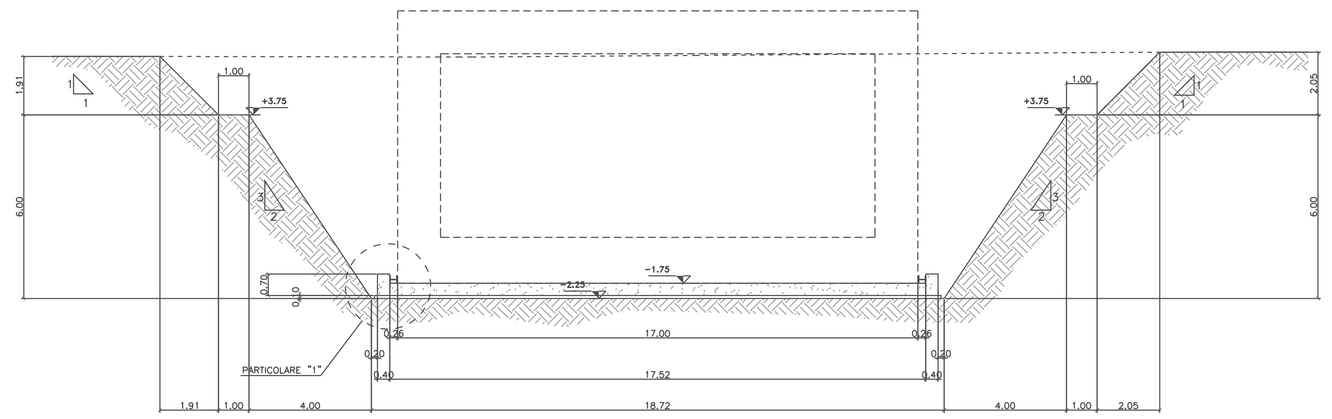

PARTICOLARE 1

Scala 1:25

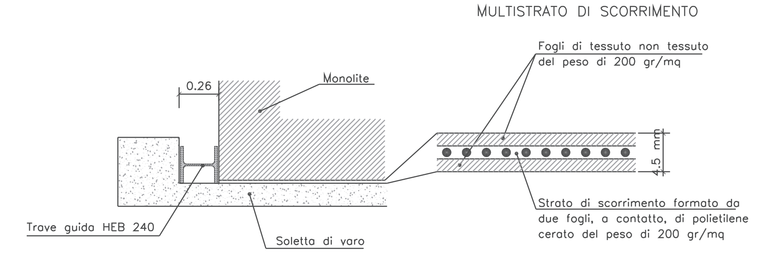

SEZIONE A-A FASE DI SPINTA -Scala 1:100-

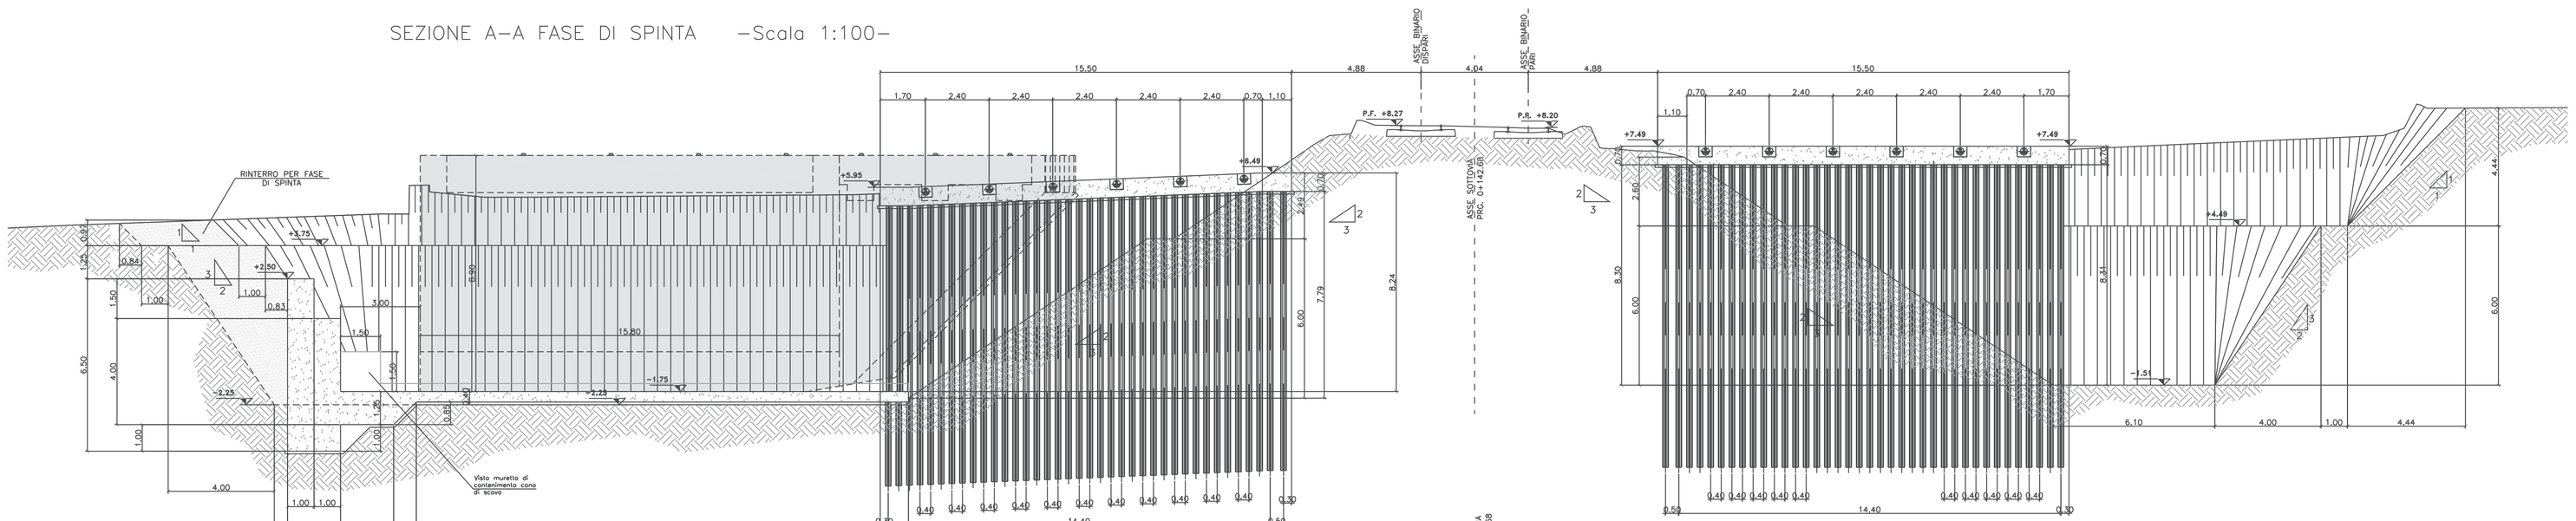

SEZIONE A-A FASE DI SPINTA ULTIMATA -Scala 1:100-

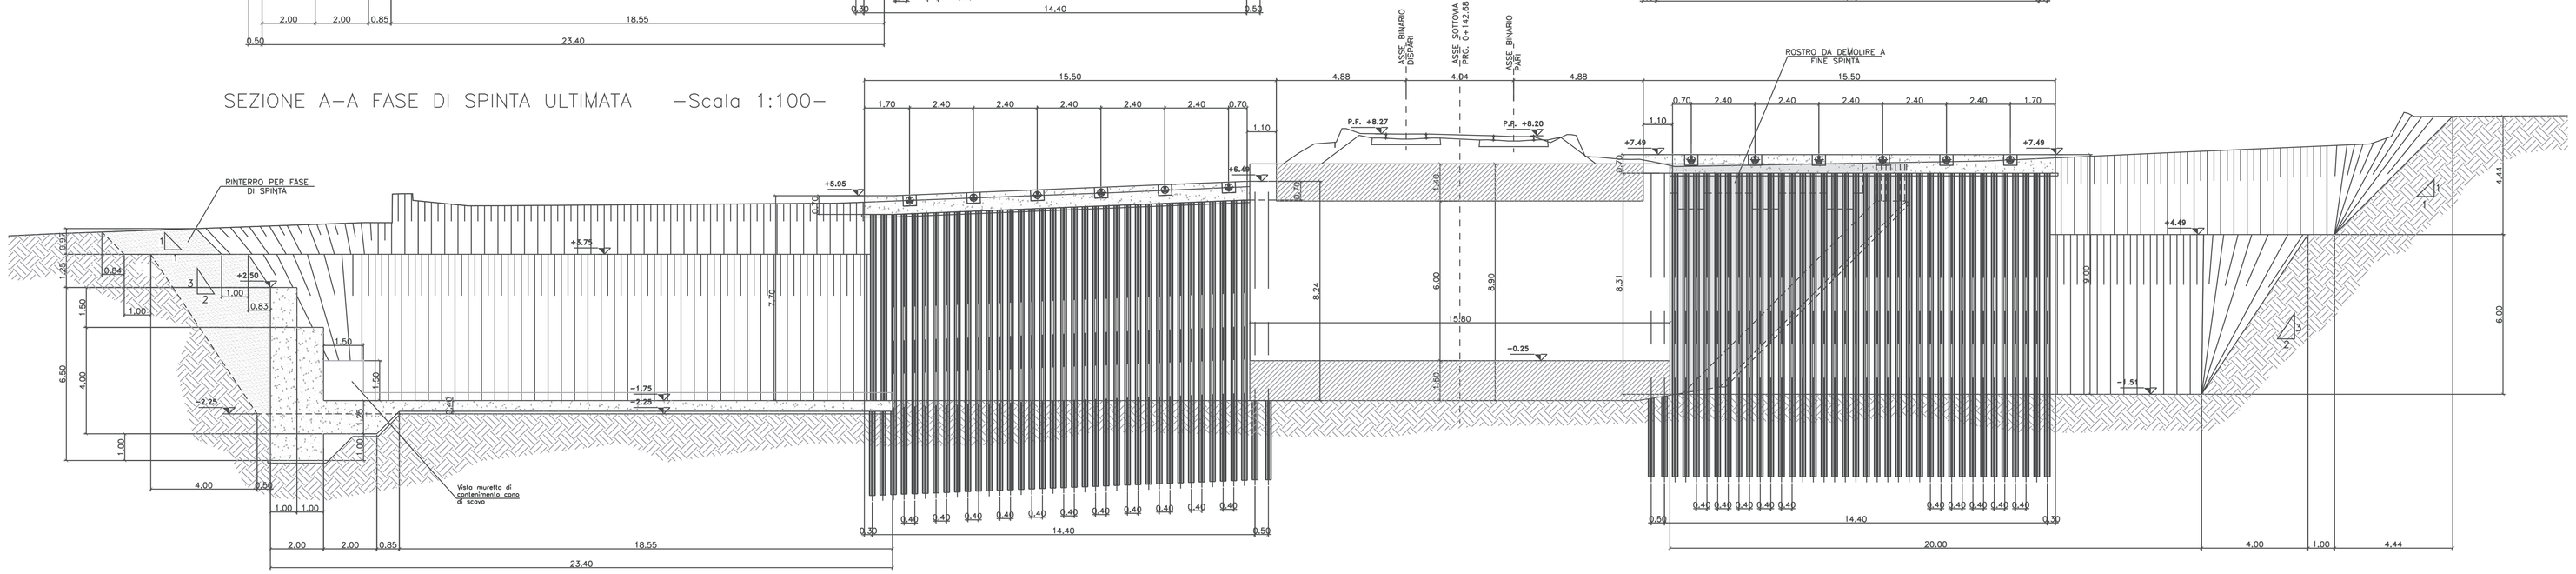

COMMITTENTE:

RFI RETE FERROVIARIA ITALIANA
GRUPPO FERROVIE DELLO STATO ITALIANE
DIREZIONE INVESTIMENTI
DIREZIONE PROGRAMMI INVESTIMENTI
DIRETTRICE SUD - PROGETTO ADRIATICA

PROGETTAZIONE:

ITALFERR
GRUPPO FERROVIE DELLO STATO ITALIANE

DIREZIONE TECNICA
U.O. INFRASTRUTTURE SUD

PROGETTO ESECUTIVO

RIASSETTO NODO DI BARI

TRATTA A SUD DI BARI: VARIANTE DI TRACCIATO TRA BARI C.LE E BARI TORRE A MARE
Opere oggetto di prescrizione della Delibera CIPE n. 1 del 28 gennaio 2015

Sottovia carrabile e ciclopedonale S. Anna

SCAVI E OPERE PROVVISIONALI
PLATEA DI VARO PIANTA SCAVI E SEZIONI

SCALA: 1:100

COMMESSA	LOTTO	FASE	ENTE	TIPO DOC.	OPERA/DISCIPLINA	PROGR.	REV.
IA1U	04	E	78	PA	OC0200	404	A

Rev.	Descrizione	Redatto	Data	Verificato	Data	Approvato	Data	Autorizzato Data
A	EMISSIONE ESECUTIVA	EAG	NOVEMBRE 2016	A. PONTEVIA	NOVEMBRE 2016	F. GERMONE	NOVEMBRE 2016	D. TIBERTI Direttore Generale Ing. Giuseppe Fiorenzo Sciarrone Ordine Ingegneri Roma N° 10875

File: IA1T04D78PAOC0200404A.dwg

n. Elab.: