




PIANTA PARATIA "2" -Scala 1:50-

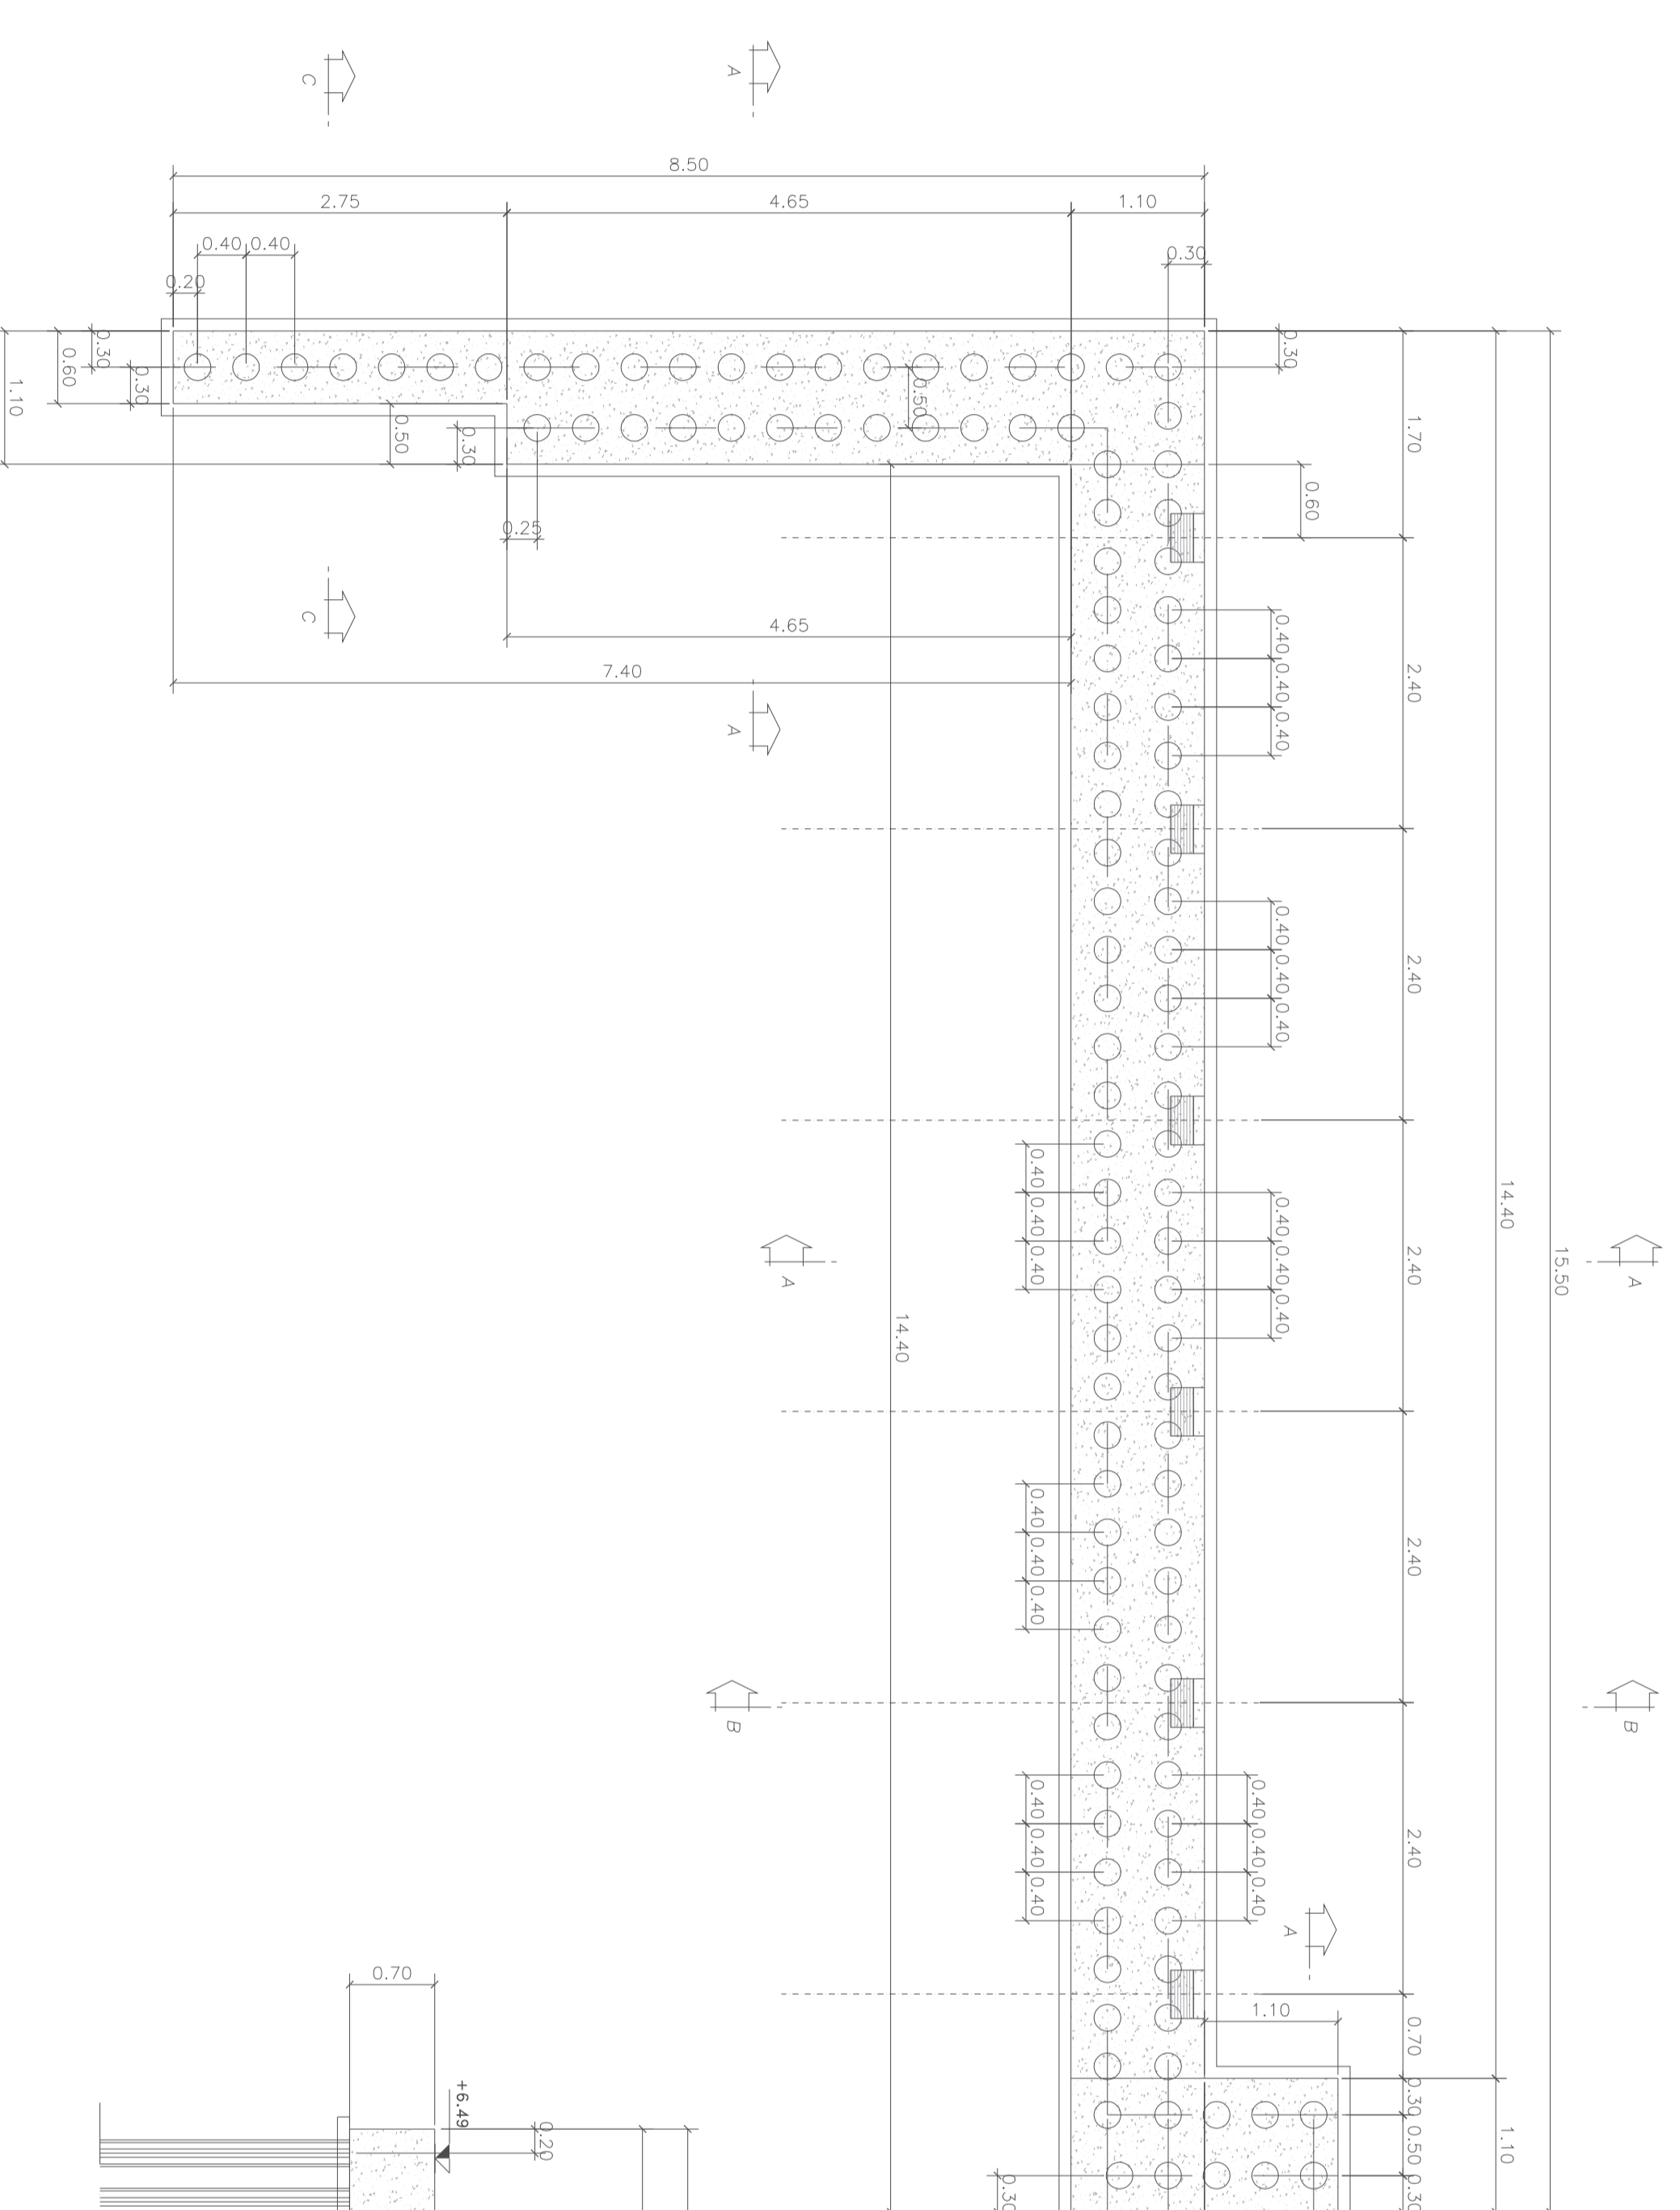


SEZIONE A-A  
-Scala 1:25-

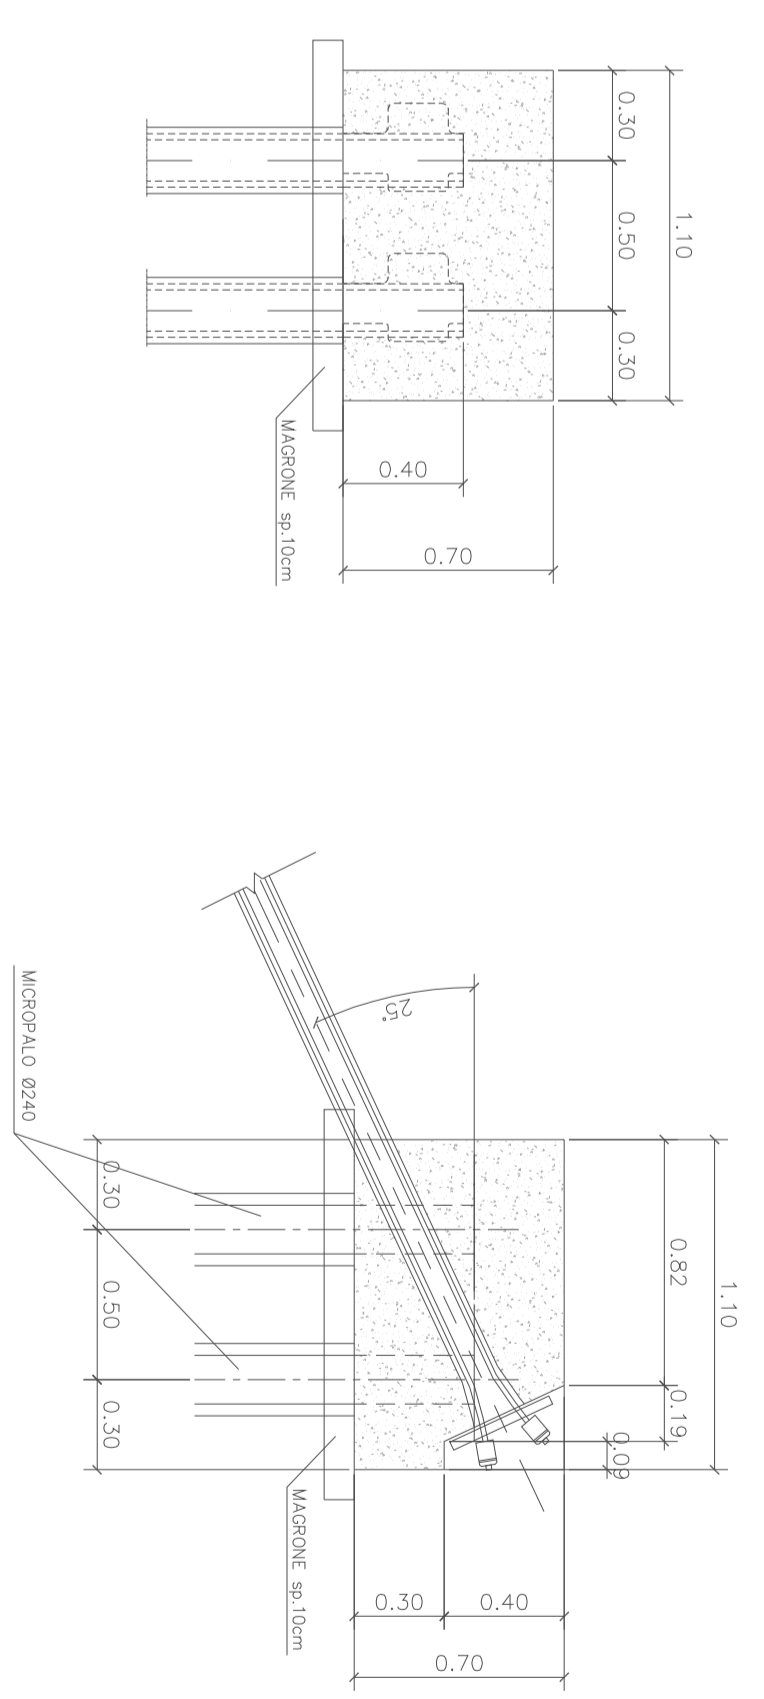


SEZIONE B-B  
-Scala 1:25-

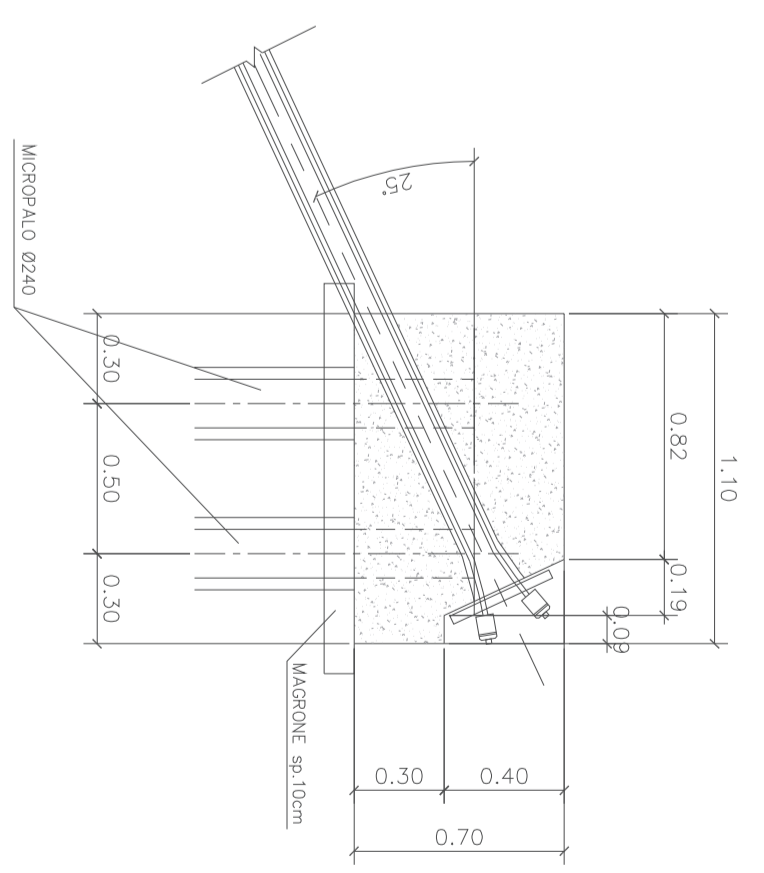


SEZIONE C-C  
-Scala 1:25-

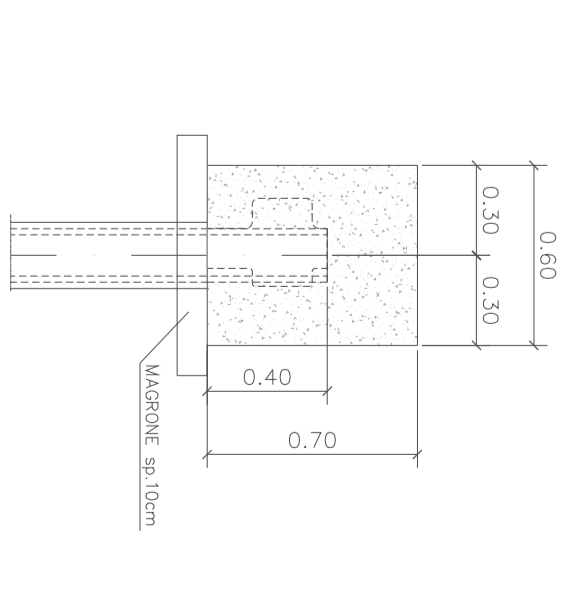

SEZIONE D-D  
-Scala 1:25-

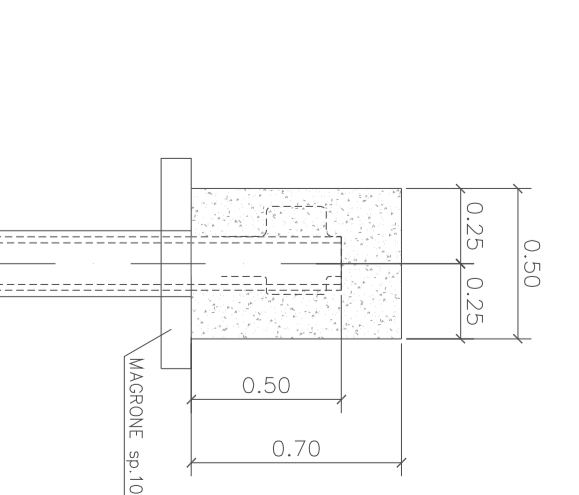


PIANTA PARATIA "1" -Scala 1:50-

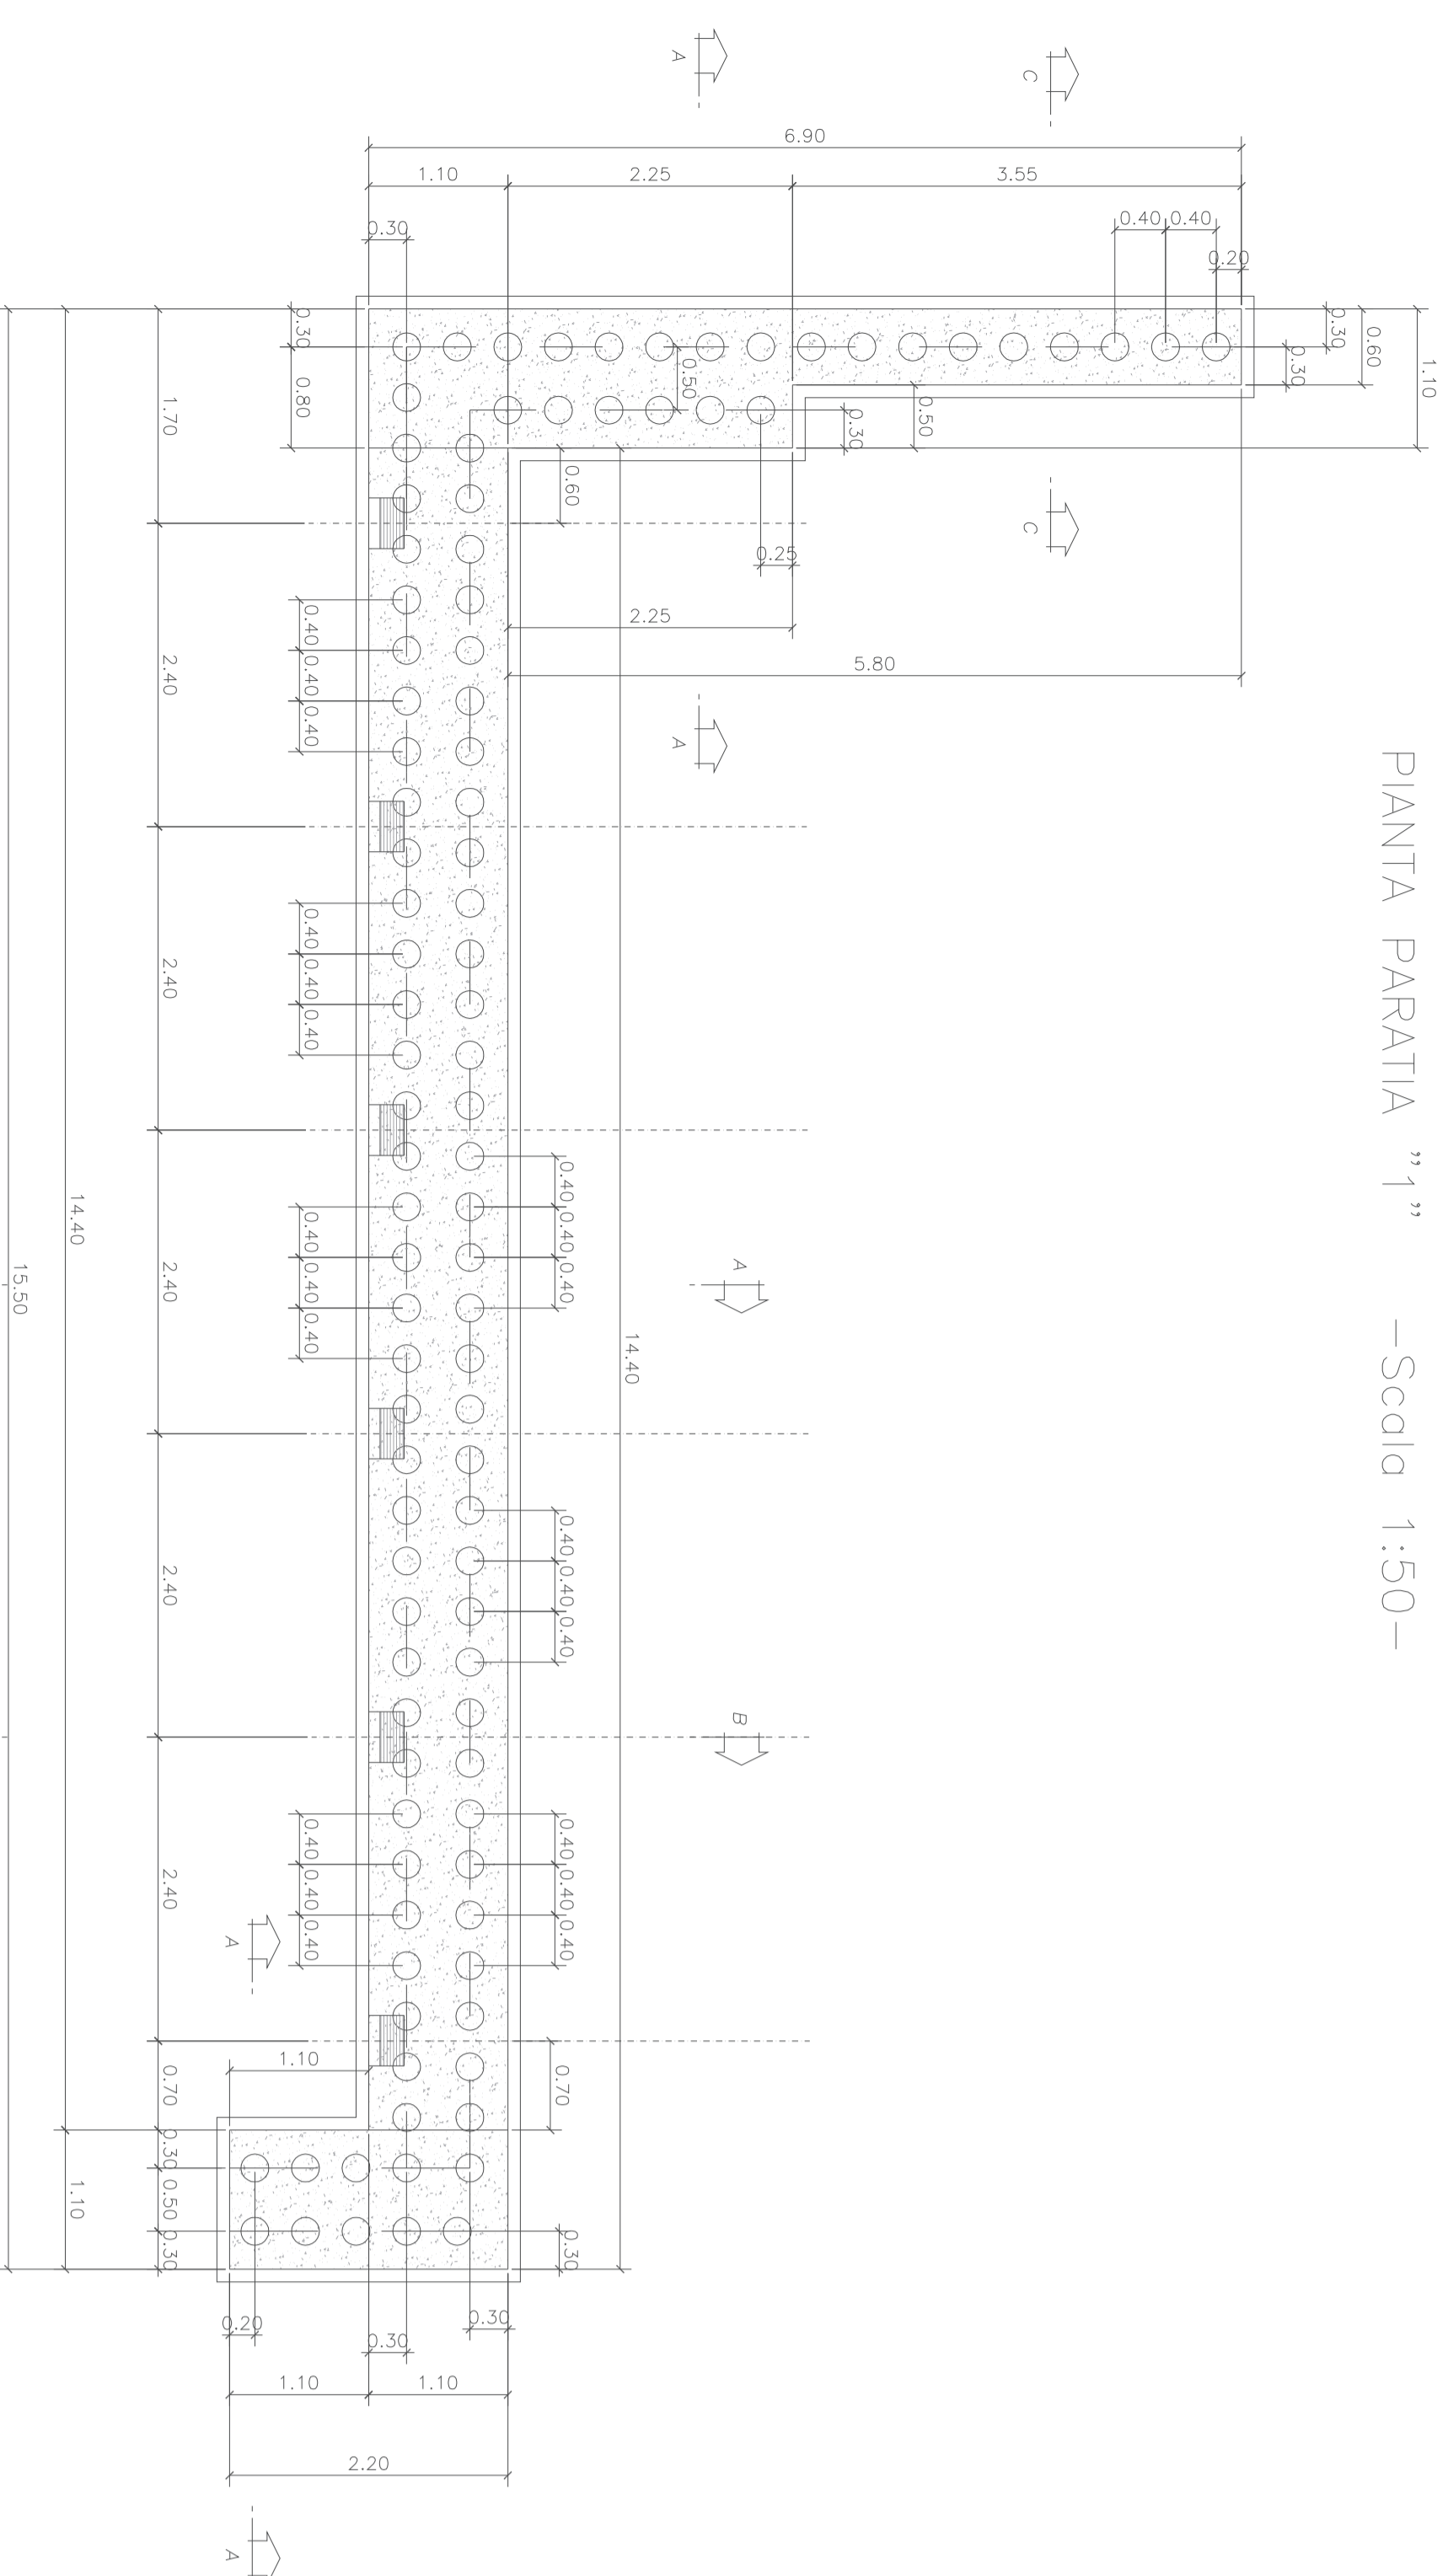


PIANTA PARATIA "5" -Scala 1:50-




SVILUPPATA PARATIA "5" -Scala 1:50-

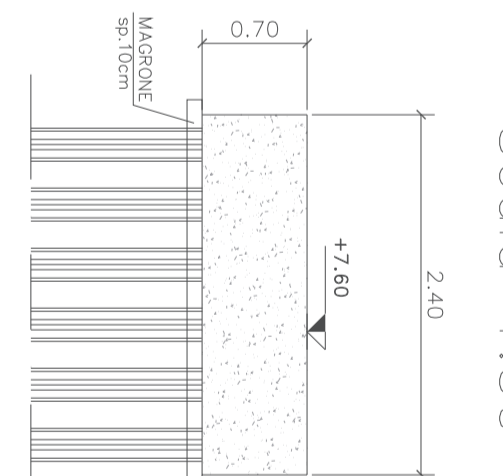


PIANTA PARATIA "3" -Scala 1:50-

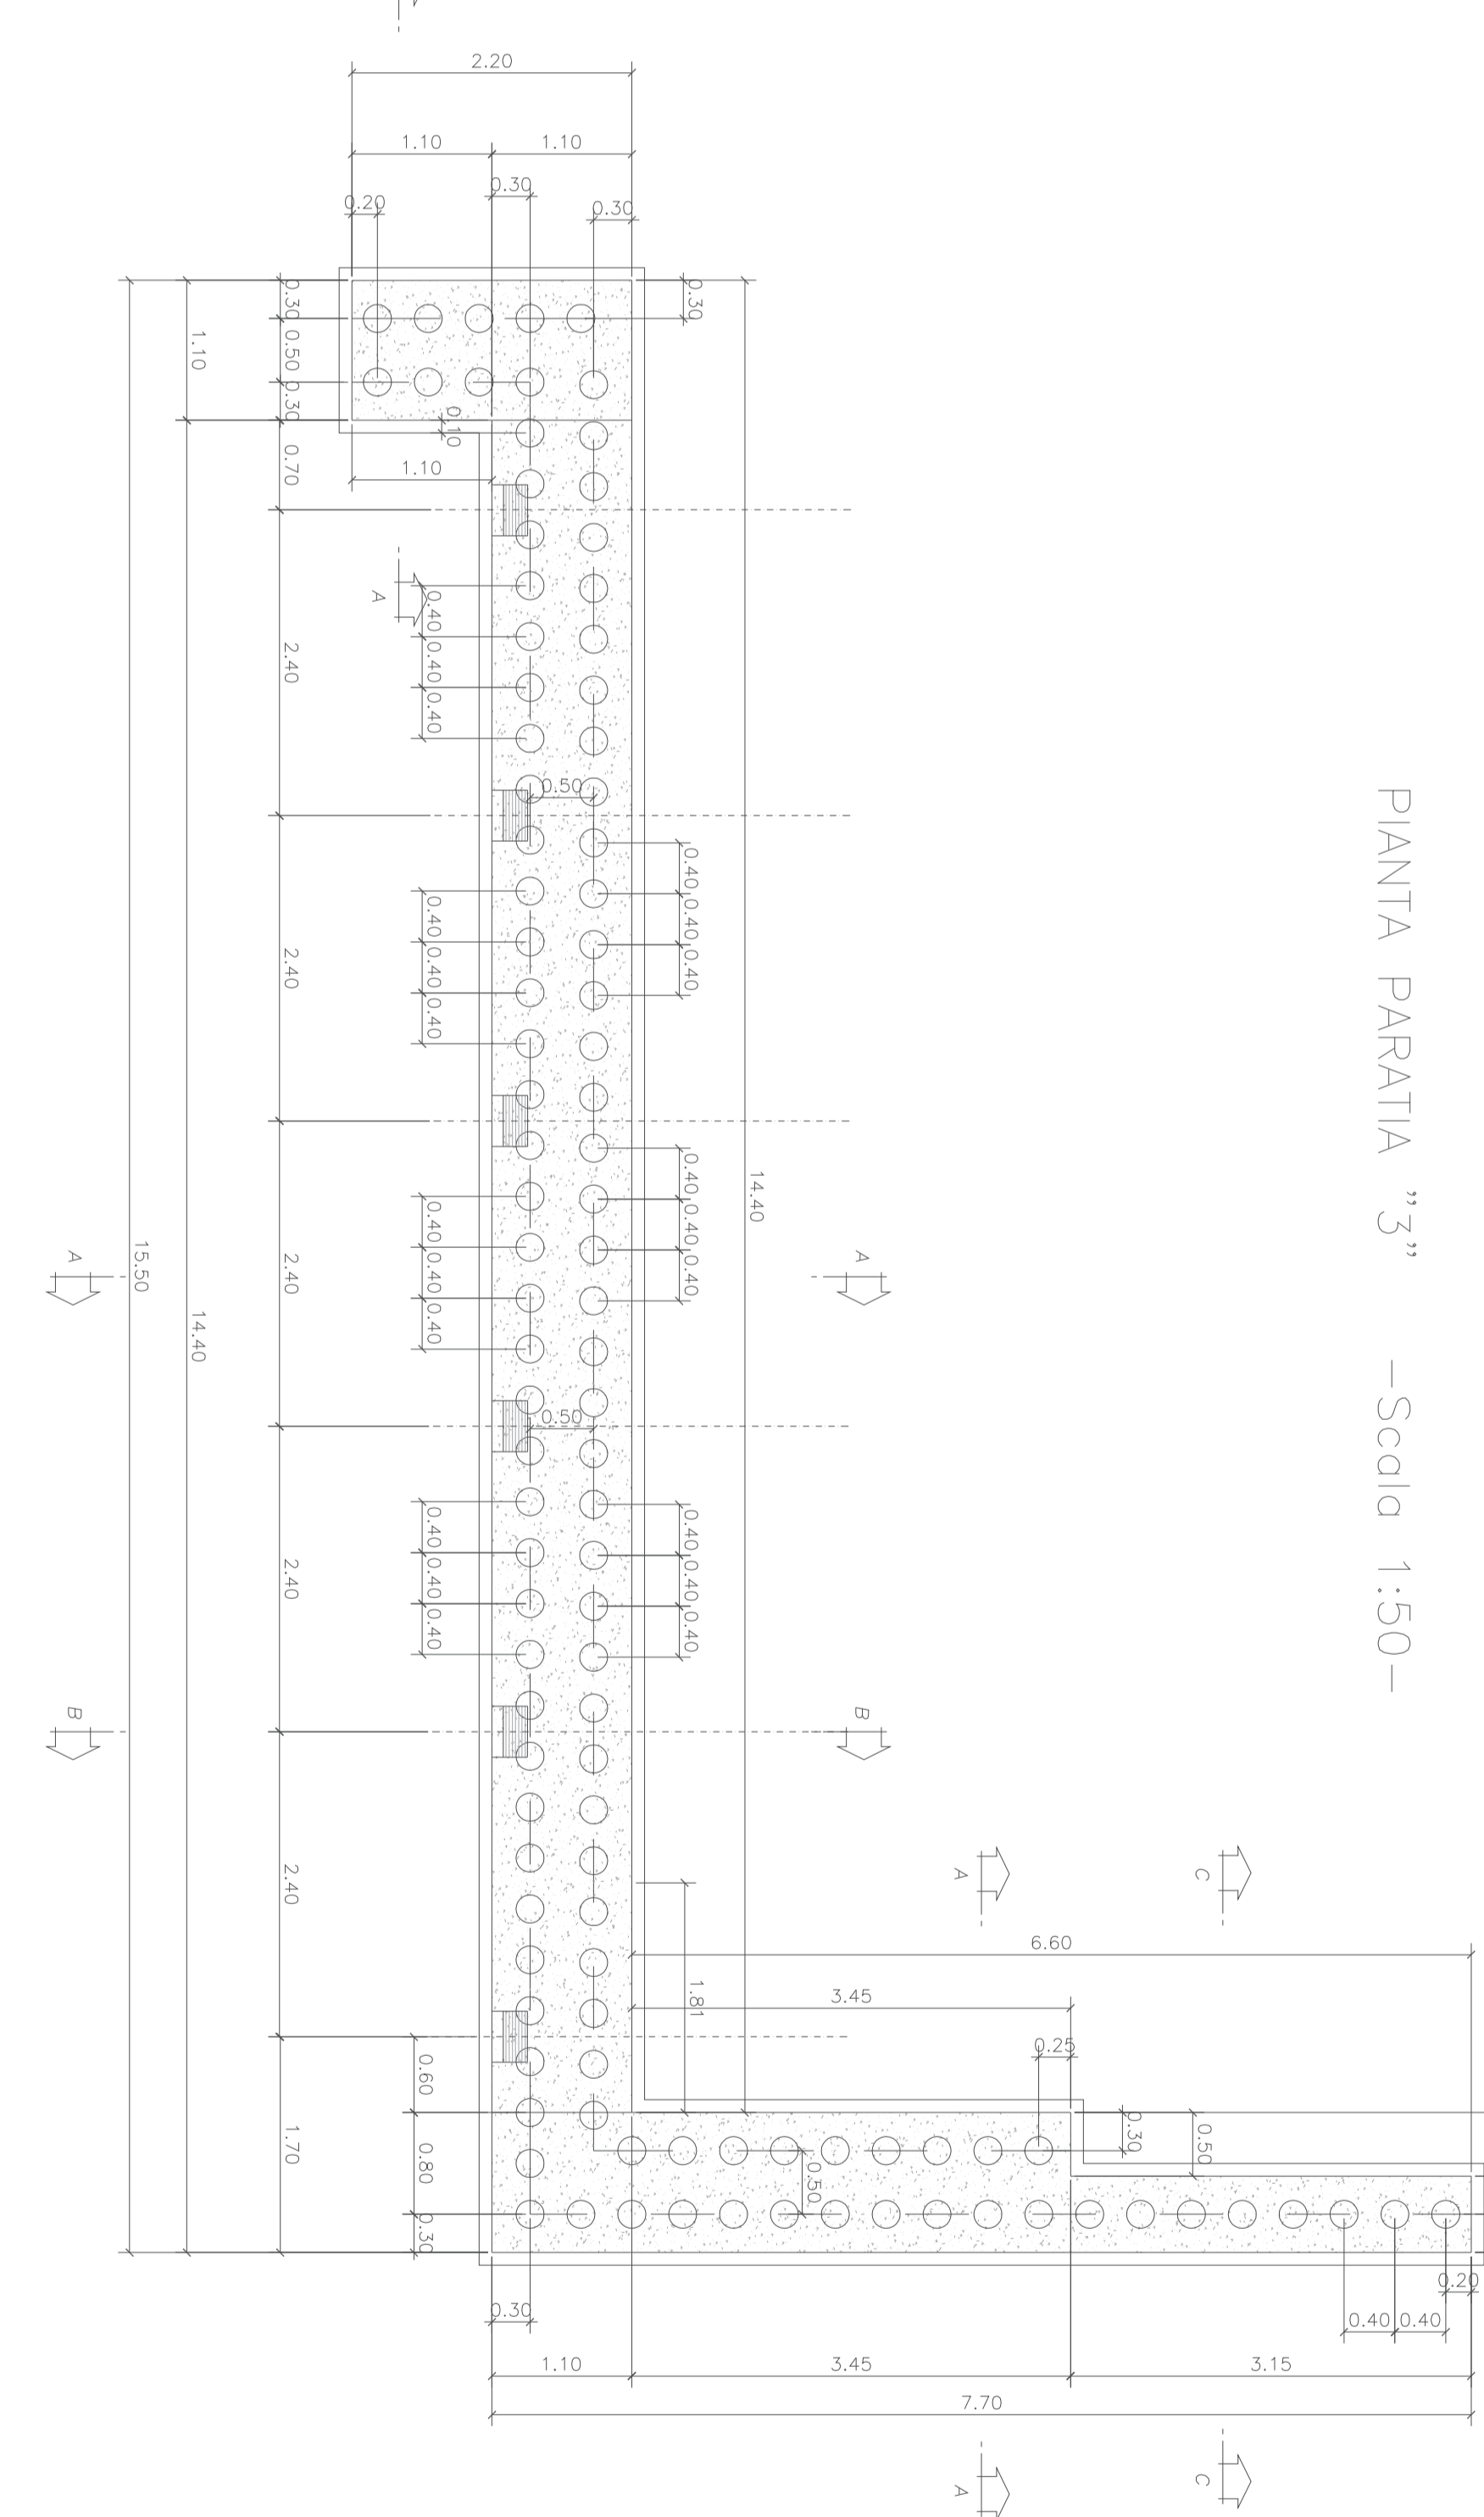


SVILUPPATA PARATIA "1" -Scala 1:50-

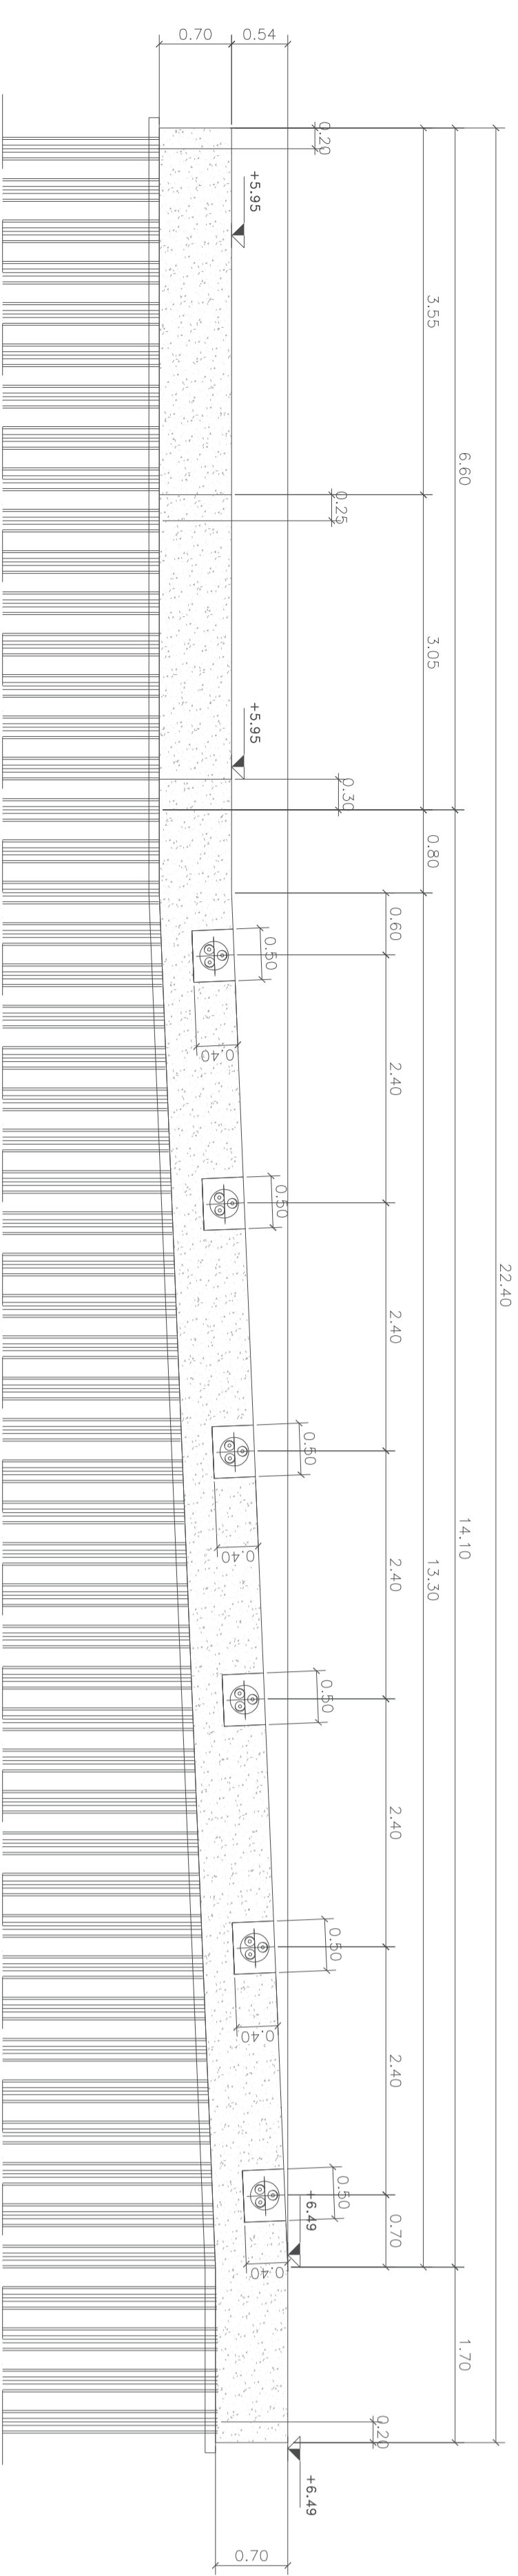


PIANTA PARATIA "4" -Scala 1:50-

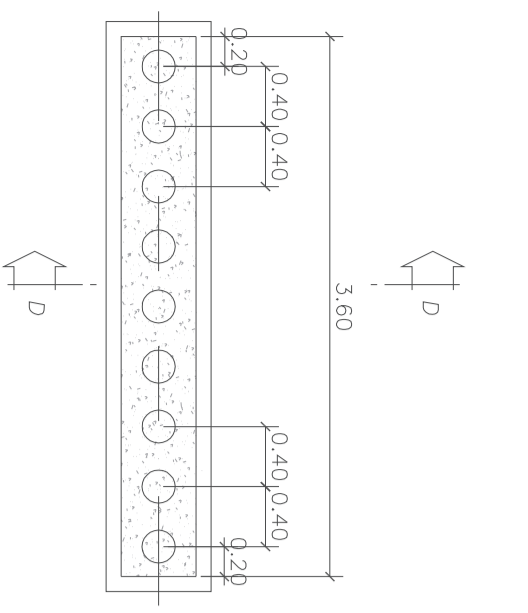


SVILUPPATA PARATIA "4" -Scala 1:50-

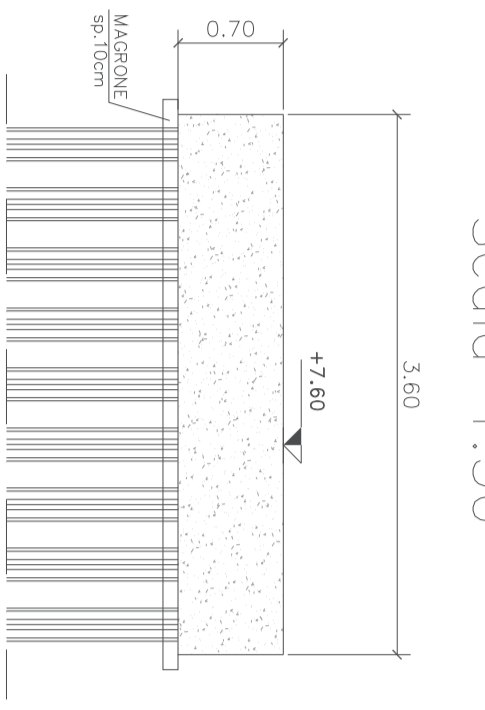


SVILUPPATA PARATIA "3" -Scala 1:50-

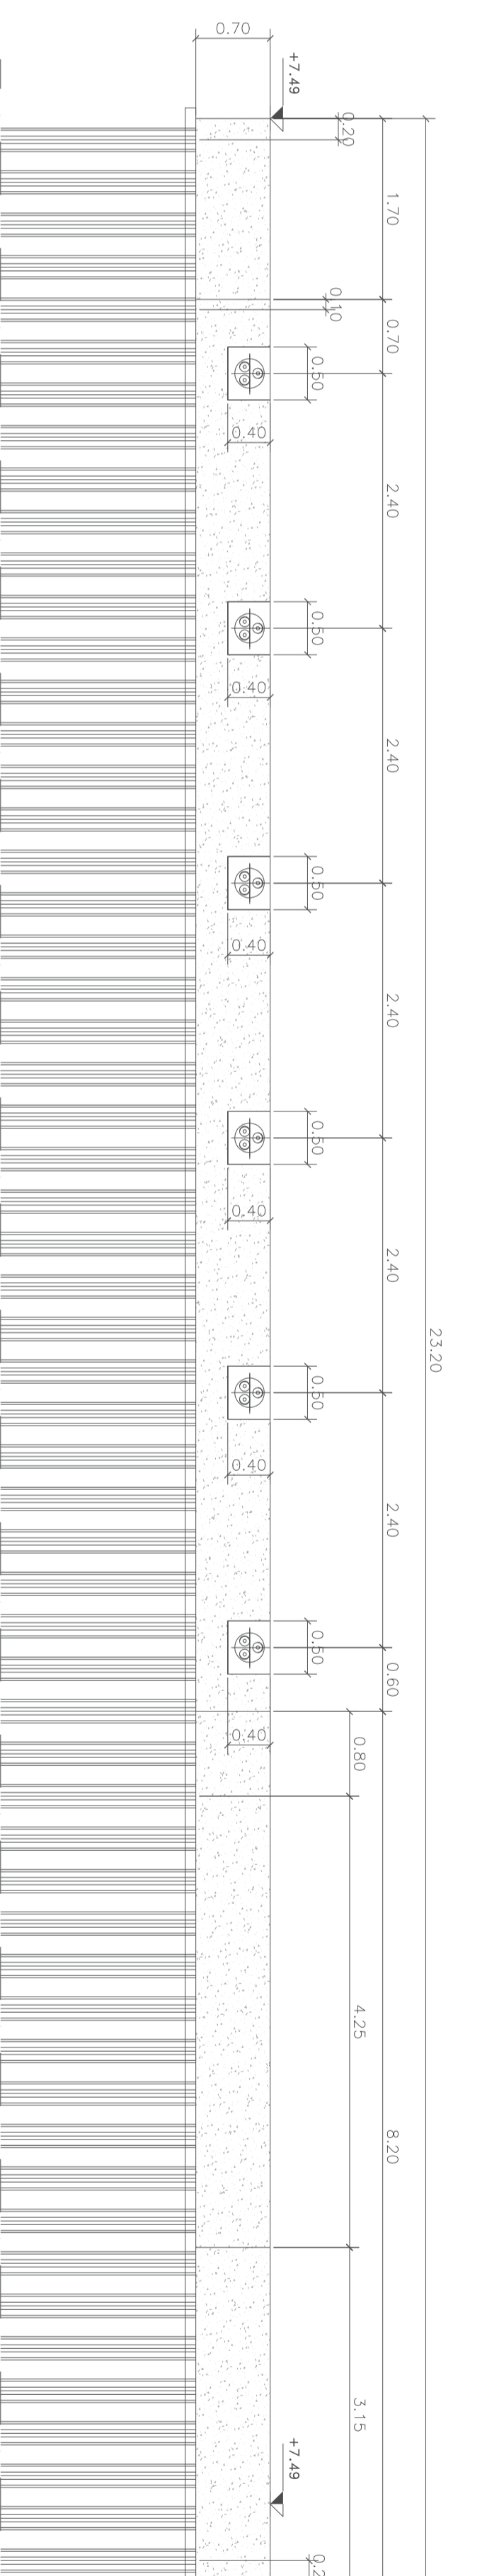

PARTICOLARE TESTA TIRANTE  
-Scala 1:5-

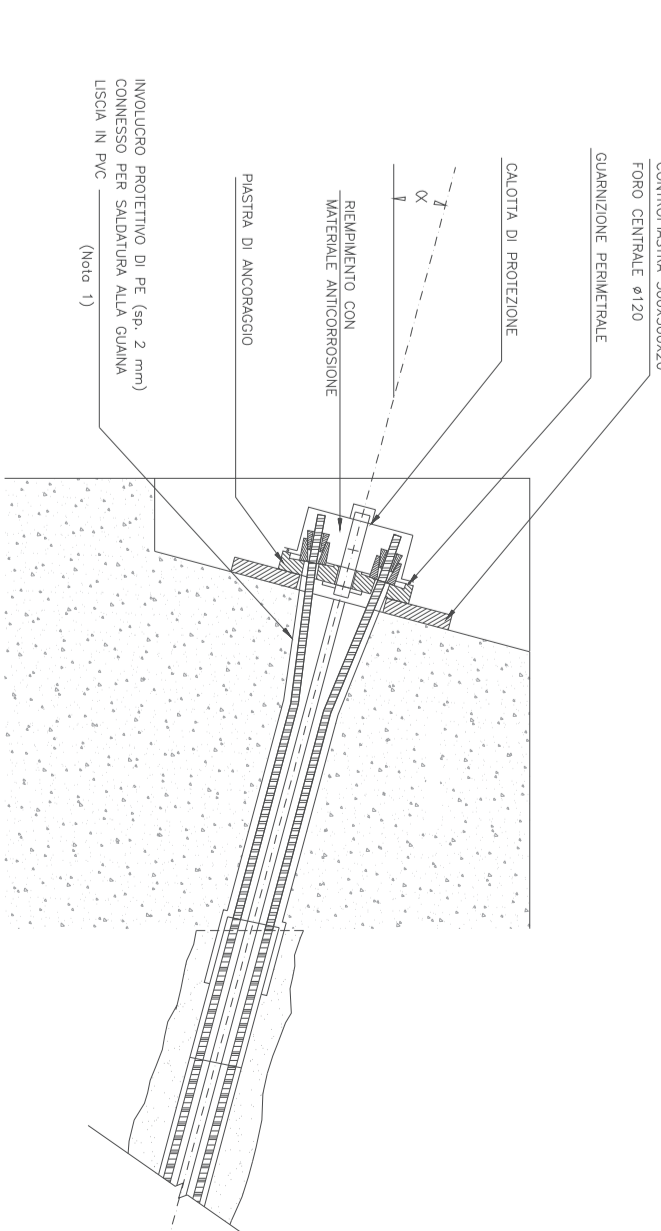

PIASTRA DI ANCORAGGIO  
VISTA E SEZIONE  
-Scala 1:5-

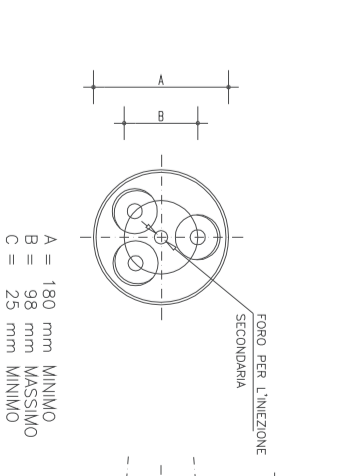

COMITENTE:

**SRP**  
Società per Azioni  
DIREZIONE INVESTIMENTI  
DIRETTRICE SUD - PROGETTO ABRATIA

PROGETTADORE:

**ITALFER**  
Società per Azioni  
Sud

DIREZIONE TECNICA  
U.O. INFRASTRUTTURE SUD  
PROGETTO ESECUTIVO

**RIASSETTO NODO DI BARI**  
TRATTA A SUD DI BARI: VARIANTE DI TRACCIO TRA BARI CLE E BARTOIRE AMARE  
Oltre ogni altro permesso della delibera DGR n. 1 del 29 gennaio 2015  
Sottoviva carrabile e idopedonale S. Anna

SCAN E OPERE PROVVISORIALI  
OPERE PROVVISORIALI - SVILUPPATA PARATIA

SCALA:  
VARIE

COMMESSA: LOTTO PASI ESTE TIPOLOG. OPERANDISCRINA. PROG. SRP.

Riv.	Dedicazione	Relazio	Data	Verifica	Data	Approva	Data
A	Emissione esecutiva	SUD	2015	A. VENTURA	2015	2015	2015

Società per Azioni  
 Direzione Investimenti  
 Direzione Programmi Investimenti  
 Direzione Sud - Progetto Abratia  
 N. 10878  
 C. 10878