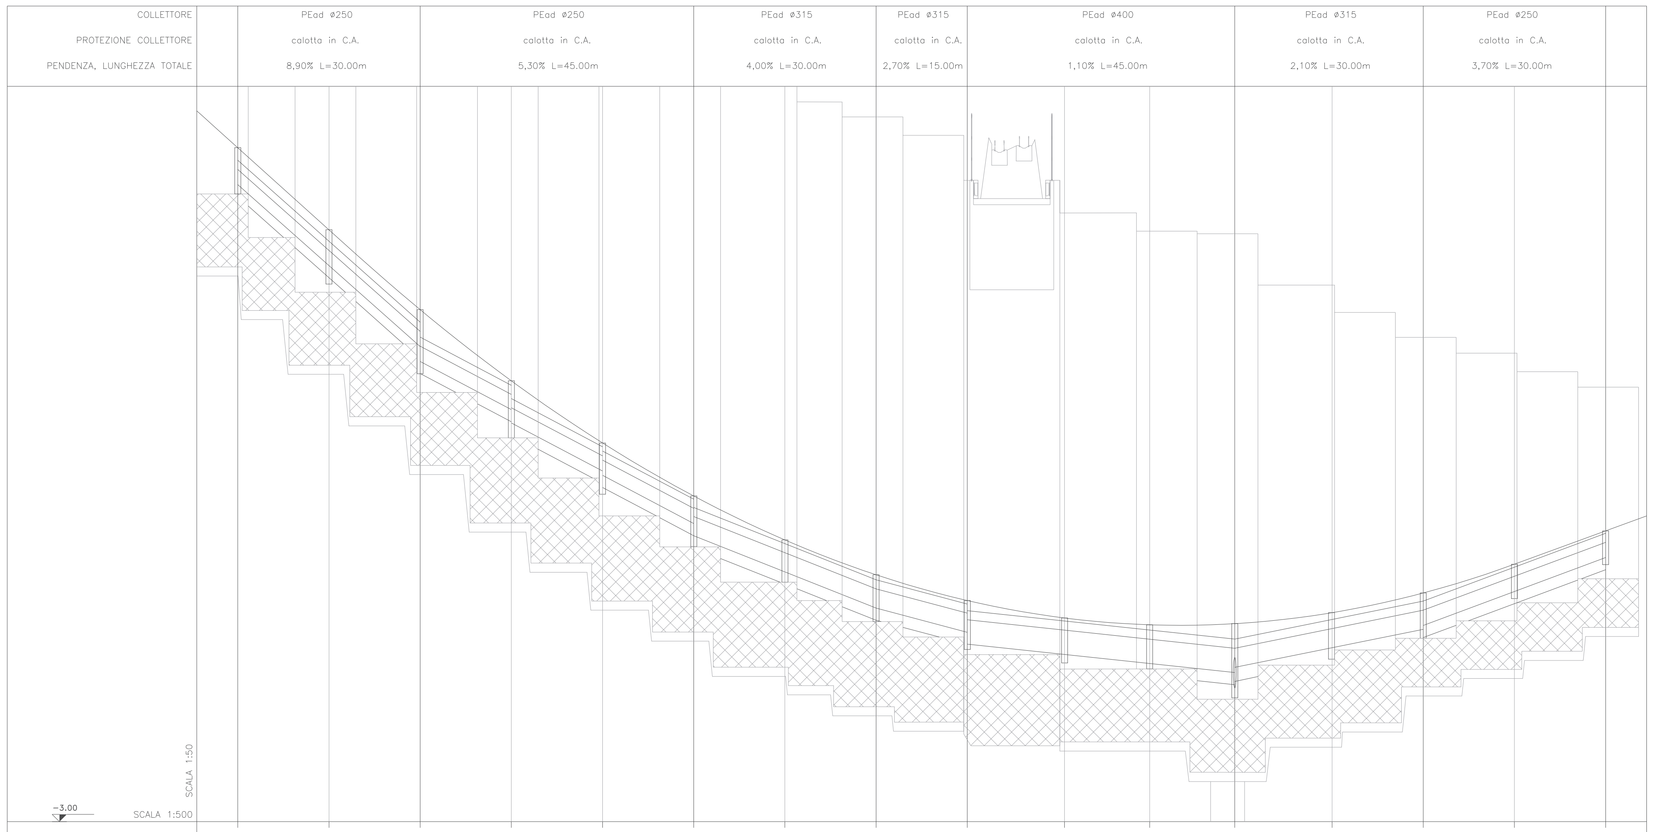

NODO	D01	D02	D03	D04	D05	D06	D07	D08	D09	D10	D11	D12	D13	D14	D15	D16
ELEMENTO IDRAULICO	CADITOIA GRIGLIATA	CADITOIA GRIGLIATA	CADITOIA GRIGLIATA	CADITOIA GRIGLIATA	CADITOIA GRIGLIATA	CADITOIA GRIGLIATA	CADITOIA GRIGLIATA	CADITOIA GRIGLIATA	CADITOIA GRIGLIATA	CADITOIA GRIGLIATA	CADITOIA GRIGLIATA	CADITOIA GRIGLIATA	CADITOIA GRIGLIATA	CADITOIA GRIGLIATA	CADITOIA GRIGLIATA	CADITOIA GRIGLIATA
QUOTA TERRENO	+8.08	+6.73	+5.42	+4.25	+3.23	+2.36	+1.63	+1.06	+0.64	+0.35	+0.24	+0.26	+0.65	+0.79	+1.27	+1.82
QUOTA PROGETTO	+7.05	+6.15	+4.81 / +4.67	+3.78 / +3.58	+2.77 / +2.70	+1.90 / +1.80	+1.14	+0.51	+0.13 / +0.08	−0.25	−0.40	−0.55 / −0.46	−0.14	+0.15 / +0.25	+0.79	+1.34
DISTANZA PROGRESSIVA	0.00	15.00	30.00	45.00	60.00	75.00	90.00	105.00	120.00	136.00	150.00	164.00	180.00	195.00	210.00	225.00
DISTANZA PARZIALE		15.00	15.00	15.00	15.00	15.00	15.00	15.00	15.00	16.00	14.00	14.00	16.00	15.00	15.00	15.00
ETTOMETRICHE																

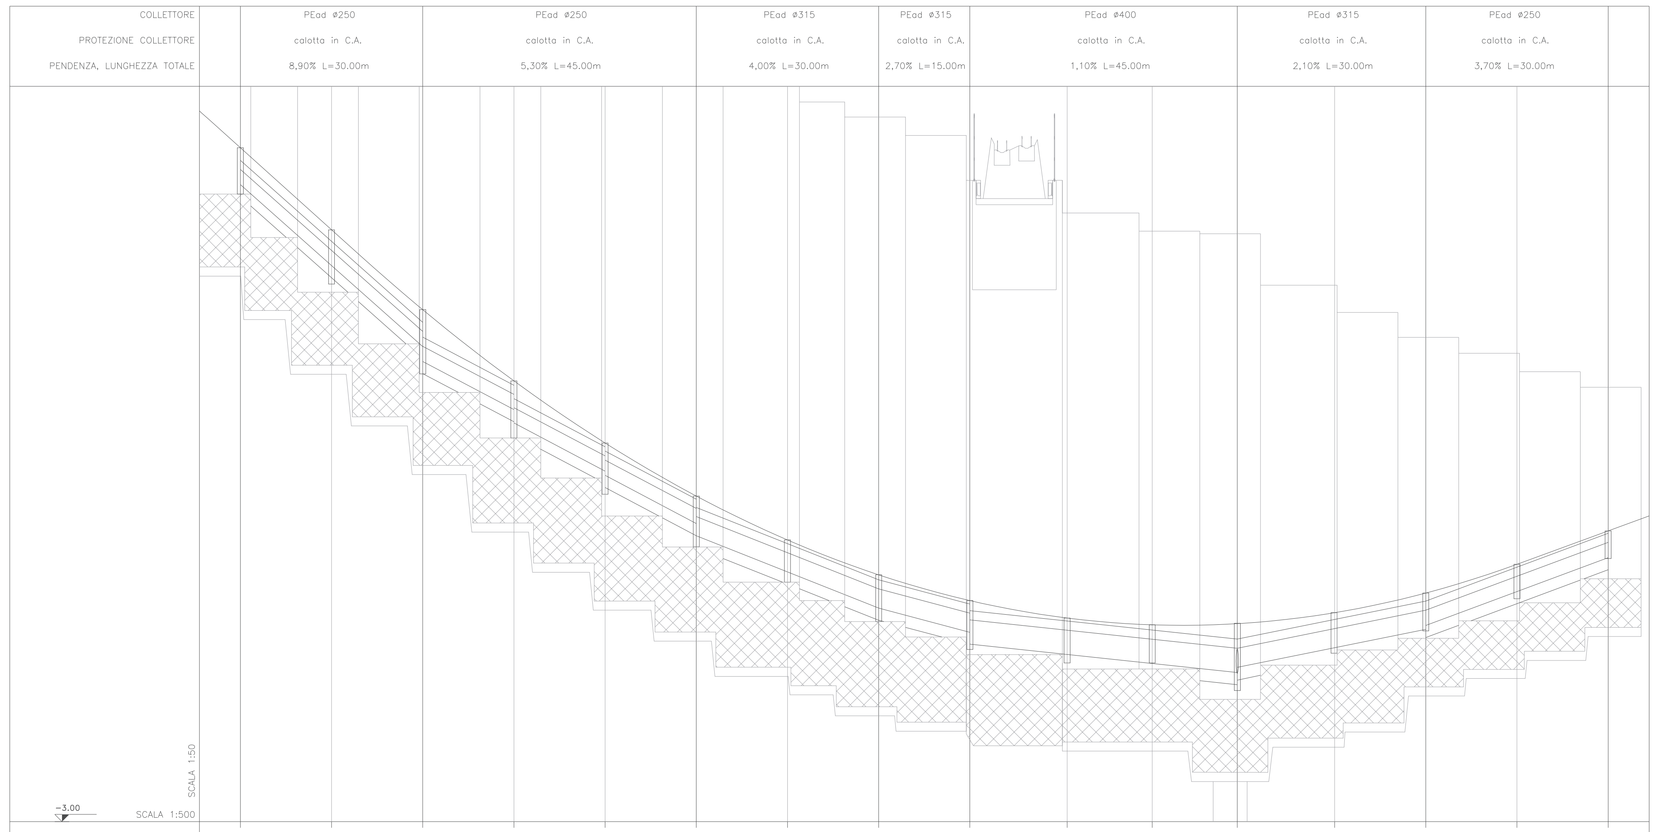

NODO	E01	E02	E03	E04	E05	E06	E07	E08	E09	E10	E11	E12	E13	E14	E15	E16
ELEMENTO IDRAULICO	CADITOIA GRIGLIATA	CADITOIA GRIGLIATA	CADITOIA GRIGLIATA	CADITOIA GRIGLIATA	CADITOIA GRIGLIATA	CADITOIA GRIGLIATA	CADITOIA GRIGLIATA	CADITOIA GRIGLIATA	CADITOIA GRIGLIATA	CADITOIA GRIGLIATA	CADITOIA GRIGLIATA	CADITOIA GRIGLIATA	CADITOIA GRIGLIATA	CADITOIA GRIGLIATA	CADITOIA GRIGLIATA	CADITOIA GRIGLIATA
QUOTA TERRENO	+8.08	+6.73	+5.42	+4.25	+3.23	+2.36	+1.63	+1.06	+0.64	+0.35	+0.24	+0.26	+0.65	+0.79	+1.27	+1.82
QUOTA PROGETTO	+7.05	+6.15	+4.81 / +4.67	+3.78 / +3.58	+2.77 / +2.70	+1.90 / +1.80	+1.14	+0.51	+0.13 / +0.08	−0.25	−0.40	−0.55 / −0.46	−0.14	+0.15 / +0.25	+0.79	+1.34
DISTANZA PROGRESSIVA	0.00	15.00	30.00	45.00	60.00	75.00	90.00	105.00	120.00	136.00	150.00	164.00	180.00	195.00	210.00	225.00
DISTANZA PARZIALE		15.00	15.00	15.00	15.00	15.00	15.00	15.00	15.00	16.00	14.00	14.00	16.00	15.00	15.00	15.00
ETTOMETRICHE																

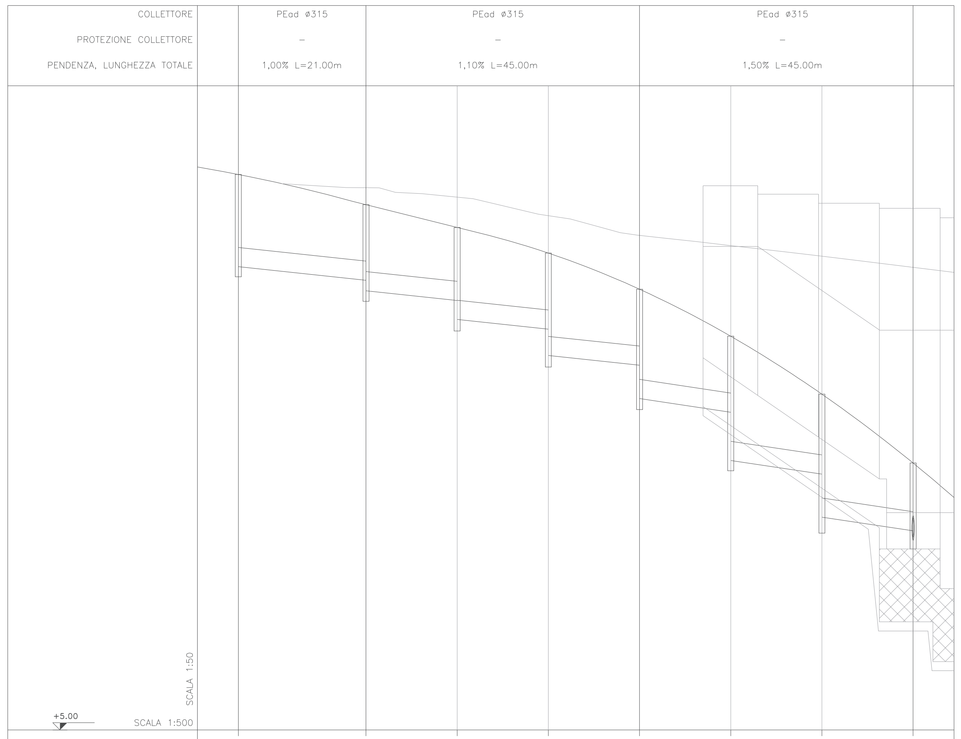

NODO	A01	A02	A03	A04	A05	A06	A07	A08
ELEMENTO IDRAULICO	CADITOIA BOCCA DI LUPO	CADITOIA BOCCA DI LUPO	CADITOIA BOCCA DI LUPO	CADITOIA BOCCA DI LUPO	CADITOIA BOCCA DI LUPO	CADITOIA GRIGLIATA	CADITOIA GRIGLIATA	CADITOIA GRIGLIATA
QUOTA TERRENO	+14.14	+13.64	+13.26	+12.84	+12.25	+11.48	+10.52	+9.39
QUOTA PROGETTO	+12.62	+12.40 / +12.22	+12.06 / +11.75	+11.59 / +11.16	+11.00 / +10.45	+10.23 / +9.43	+9.21 / +8.50	+8.27
DISTANZA PROGRESSIVA	0.00	21.00	36.00	51.00	66.00	81.00	96.00	111.00
DISTANZA PARZIALE		21.00	15.00	15.00	15.00	15.00	15.00	15.00
ETTOMETRICHE								

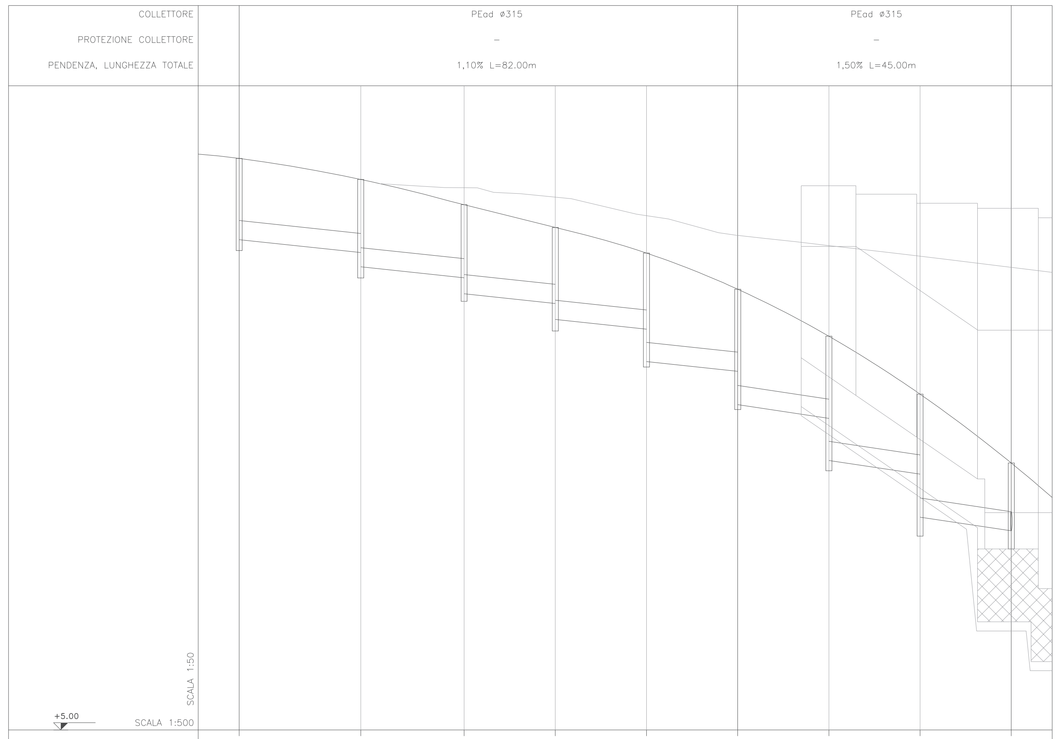

NODO	B01	B02	B03	B04	B05	B06	B07	B08	B09
ELEMENTO IDRAULICO	CADITOIA BOCCA DI LUPO	CADITOIA BOCCA DI LUPO	CADITOIA BOCCA DI LUPO	CADITOIA BOCCA DI LUPO	CADITOIA BOCCA DI LUPO	CADITOIA BOCCA DI LUPO	CADITOIA GRIGLIATA	CADITOIA GRIGLIATA	CADITOIA GRIGLIATA
QUOTA TERRENO	+14.40	+14.05	+13.64	+13.26	+12.84	+12.25	+11.48	+10.52	+9.39
QUOTA PROGETTO	+13.06	+12.85 / +12.62	+12.44 / +12.17	+12.01 / +11.75	+11.59 / +11.16	+11.00 / +10.45	+10.23 / +9.43	+9.21 / +8.50	+8.27
DISTANZA PROGRESSIVA	0.00	20.00	37.00	52.00	67.00	82.00	97.00	112.00	127.00
DISTANZA PARZIALE		20.00	17.00	15.00	15.00	15.00	15.00	15.00	15.00
ETTOMETRICHE									

COMMITTENTE:

RFI RETE FERROVIARIA ITALIANA
GRUPPO FERROVIE DELLO STATO ITALIANE
DIREZIONE INVESTIMENTI
DIREZIONE PROGRAMMI INVESTIMENTI
DIREZIONE SUD - PROGETTO ADRIATICA

PROGETTAZIONE:

ITALFERR
GRUPPO FERROVIE DELLO STATO ITALIANE

DIREZIONE TECNICA
U.O. INFRASTRUTTURE SUD

PROGETTO ESECUTIVO

RIASSETTO NODO DI BARI

TRATTA A SUD DI BARI: VARIANTE DI TRACCIATO TRA BARI C.LE E BARI TORRE A MARE
Opere oggetto di prescrizione della Delibera CIPE n. 1 del 28 gennaio 2015

Sottovia carrabile e ciclopedonale S. Anna

IDRAULICA VIABILITA'
SMALTIMENTO ACQUE METEORICHE - PROFILO DEI COLLETTORI IDRAULICI Tav.1 di 2

SCALA: 1:50 /1:500

COMMESSA	LOTTO	FASE	ENTE	TIPO DOC.	OPERA/DISCIPLINA	PROGR.	REV.
IA1U	04	E	78	FZ	ID0002	4 01	A

Rev.	Descrizione	Redatto	Data	Verificato	Data	Approvato	Data	Autorizzato Data
A	EMISSIONE ESECUTIVA	E&G	NOVEMBRE 2016	A.TOTTORA	NOVEMBRE 2016	F. GERNONE	NOVEMBRE 2016	

ITALFERR S.p.A. Progettazione Ingegneria Direzione Lavori Ordine degli Ingegneri di Roma N° 10979

File: IA1U04E78FZID0002401A.dwg | n. Elab.: