



TIPOLOGICO INSTALLAZIONE A PARETE
CONDIZIONATORE OVER

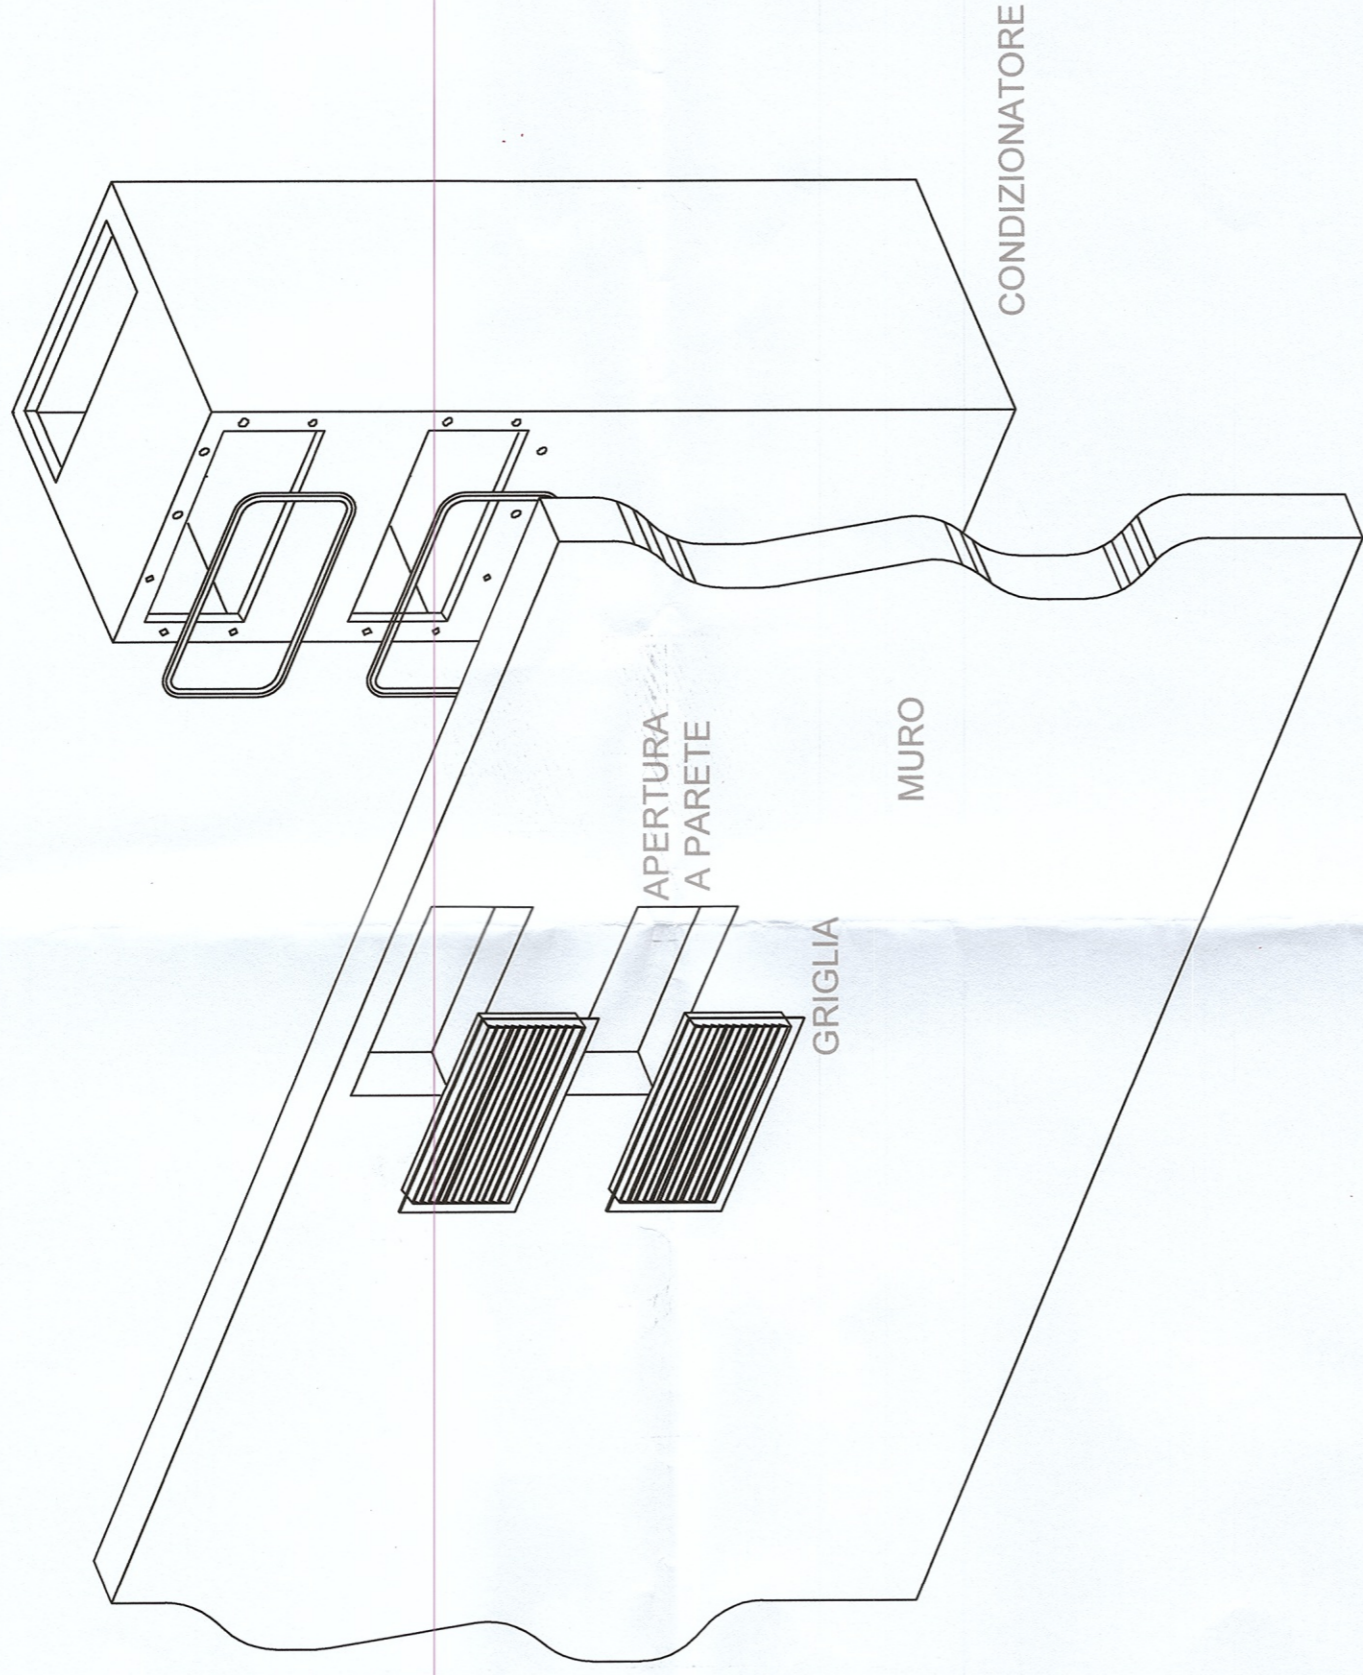

TIPOLOGICO DI FUNZIONAMENTO CONDIZIONATORE
DI TIPO OVER AD ESPANSIONE DIRETTA

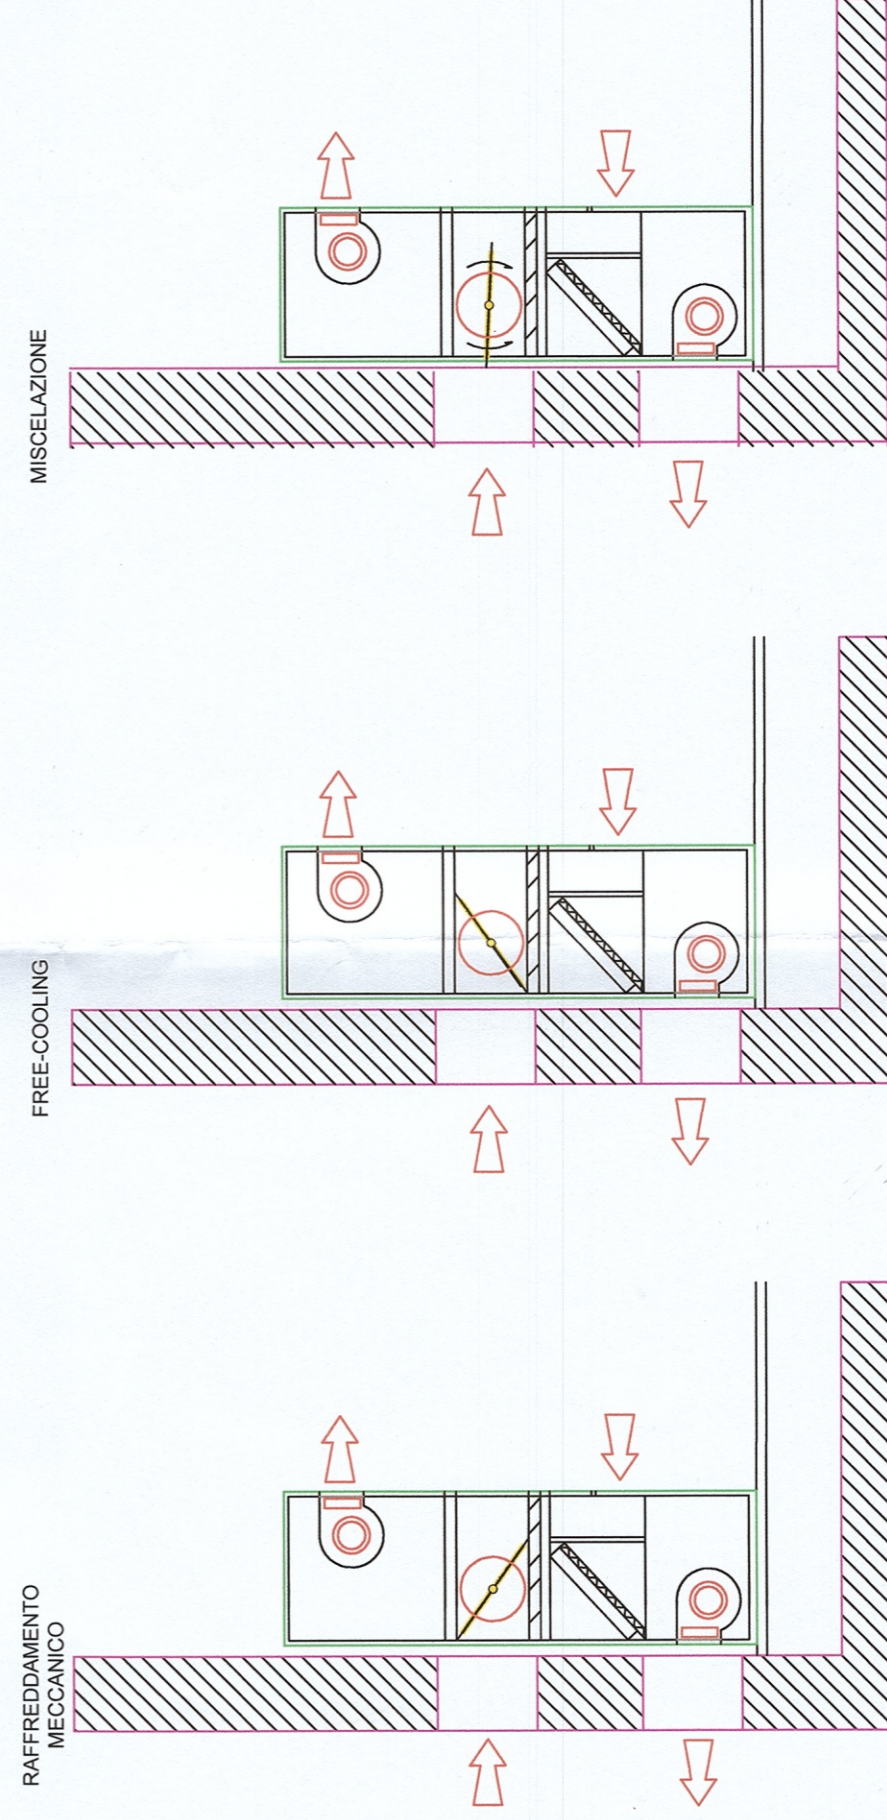

COMMITTENTE:

RFI
RETE FERROVIARIA ITALIANA
GRUPPO FERROVIE DELLO STATO ITALIANE
DIREZIONE INVESTIMENTI
DIREZIONE PROGRAMMI INVESTIMENTI
DIRETTRICE SUD - PROGETTO ADRIATICA

PROGETTAZIONE:

ITALFERR
GRUPPO FERROVIE DELLO STATO ITALIANE

DIREZIONE TECNICA
U.O. IMPIANTI INDUSTRIALI E TECNOLOGICI

PROGETTO ESECUTIVO

RIASSETTO NODO DI BARI

TRATTA A SUD DI BARI: VARIANTE DI TRACCIATO TRA BARI C.LE E BARI TORRE A MARE
Opere oggetto di prescrizione della Delibera CIPE n. 1 del 28 gennaio 2015

Sottovia carrabile e ciclopedonale S. Anna

FABBRICATO TECNOLOGICO SOLLEVAMENTO ACQUE
IMPIANTO HVAC
PARTICOLARI TIPOLOGICI E DI INSTALLAZIONE

SCALA:

:-:

COMMESSA LOTTO FASE ENTE TIPO DOC. OPERA/DISCIPLINA PROG. REV.

IA1U 04 E 17 WX 17 WX FA0109 401 A

Rev.	Descrizione	Redatto	Data	Verificato	Data	Approvato	Data	Autorizzato Data
A	EMISSIONE ESECUTIVA	A. MARSCO	NOVEMBRE 2016	V. IANNICELLI	NOVEMBRE 2016	F. GERONE	NOVEMBRE 2016	NOVEMBRE 2016

File: IA1U 04 E 17 WX FA0109 401 A

n. Elab.:

B.O. TRATTA A SUD DI BARI
VARIANTE DI TRACCIATO
TRA BARI C.LE E BARI TORRE A MARE
OPERE OGGETTO DI PRESCRIZIONE
DELLA DELIBERA CIPE N. 1
DEL 28 GENNAIO 2015
DIREZIONE INVESTIMENTI
DIREZIONE PROGRAMMI INVESTIMENTI
DIRETTRICE SUD - PROGETTO ADRIATICA
N. 303