



TIPICO DI MONTAGGIO
Letto di badge di prossimità

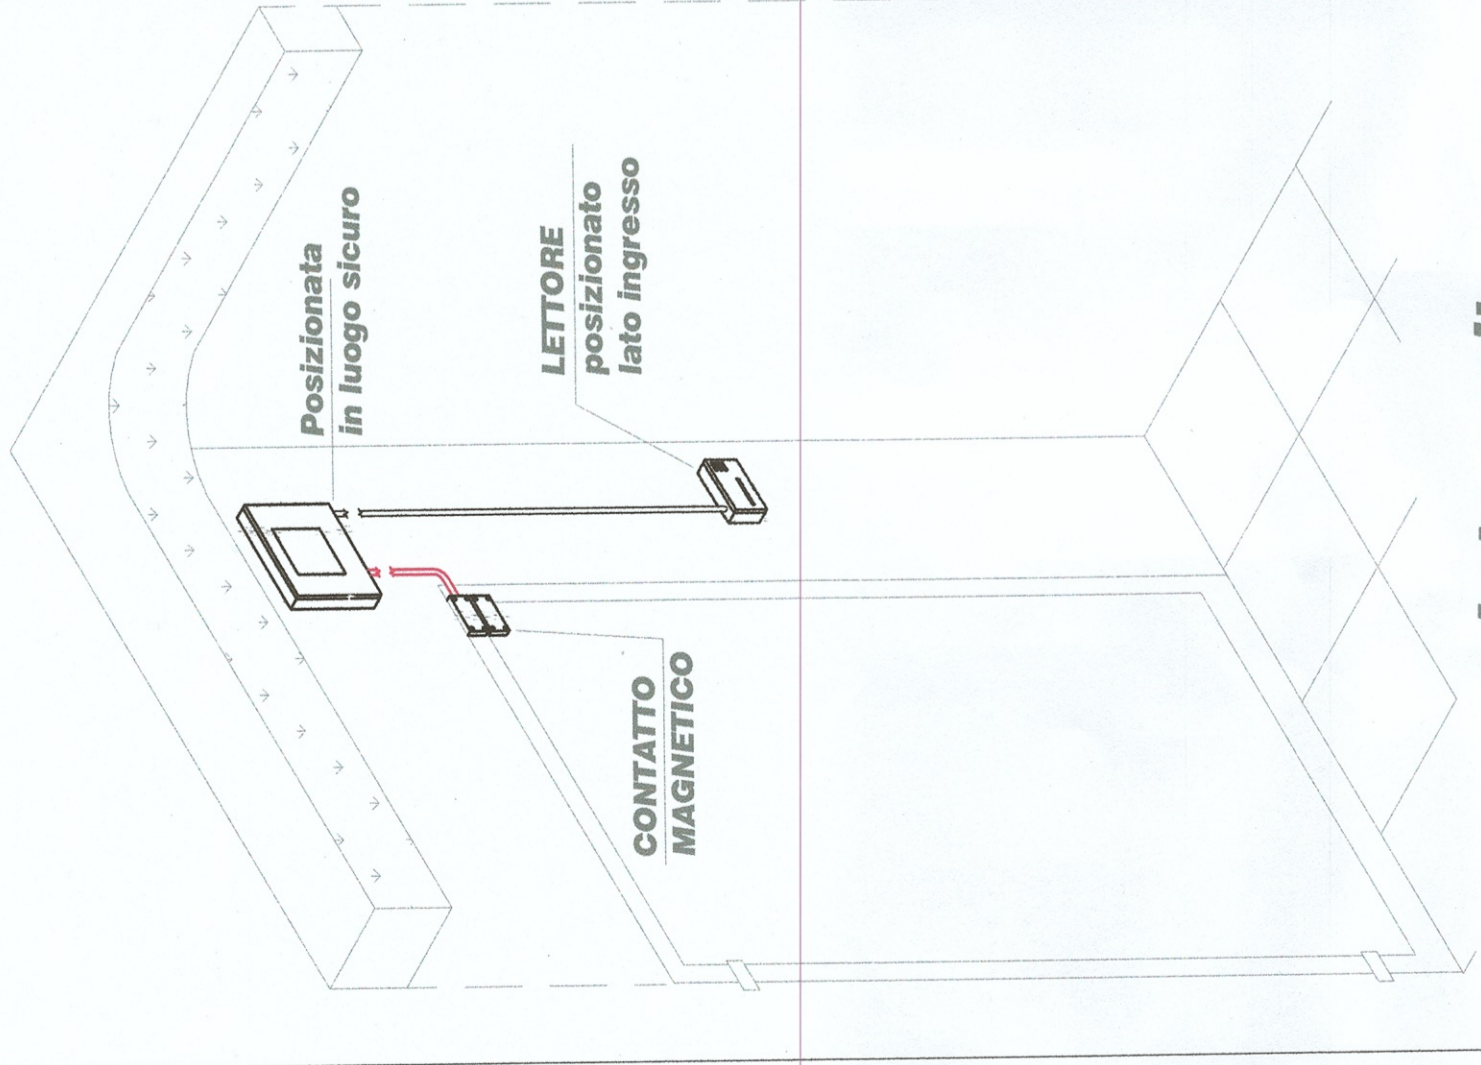


Lato uscita


TIPICO DI MONTAGGIO
Contatto magnetico

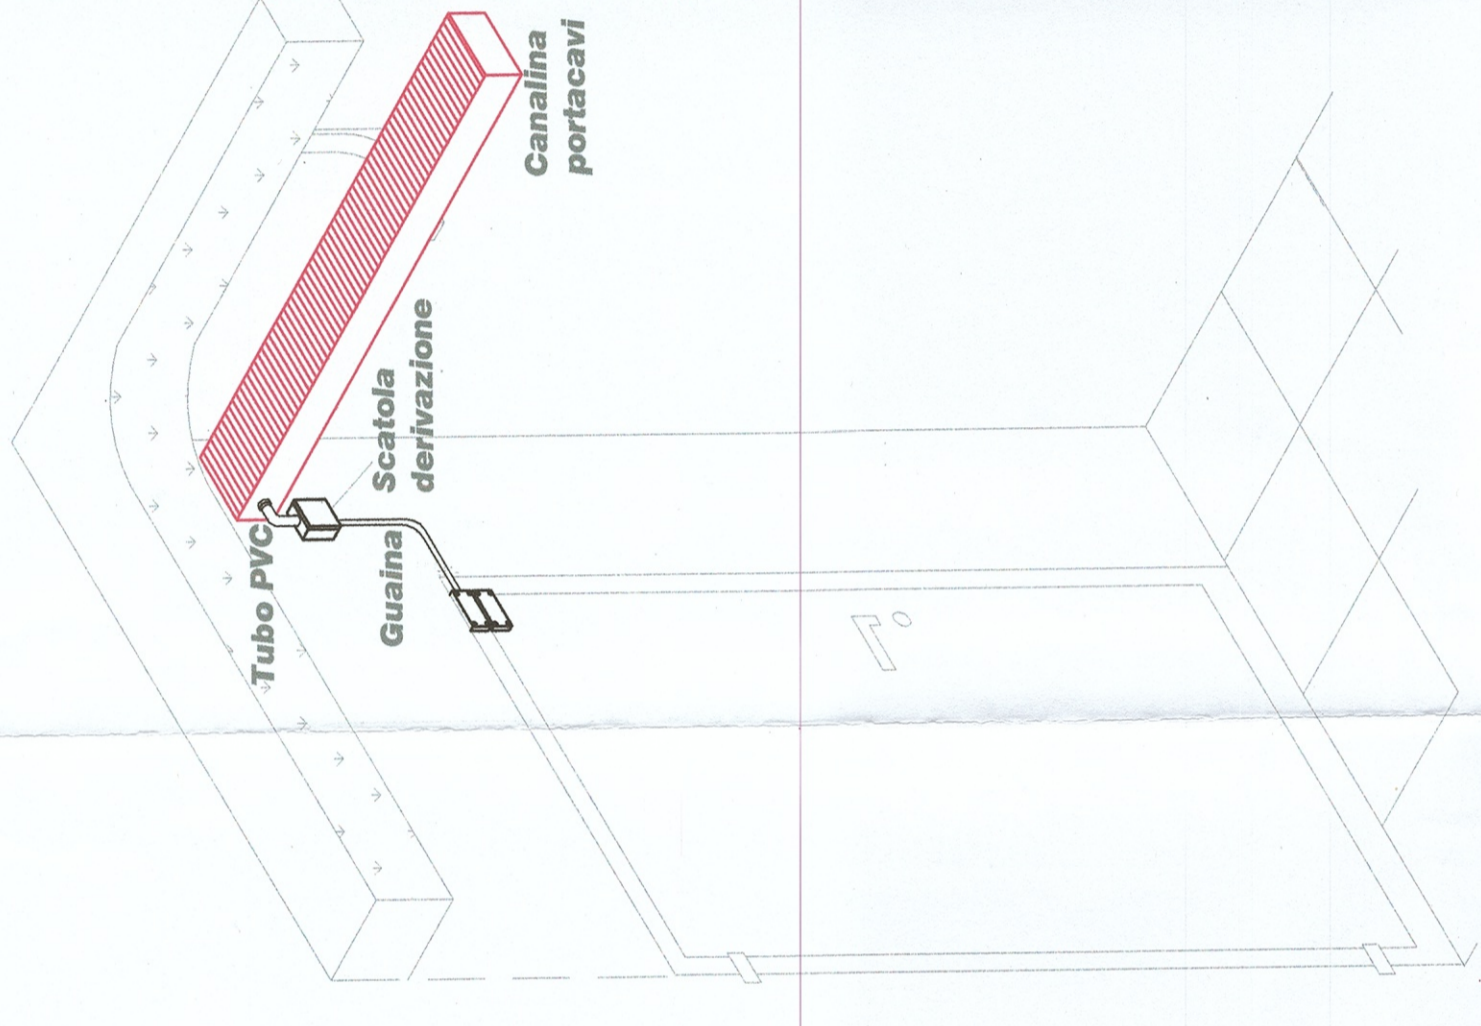

TIPICO DI MONTAGGIO
Rivelatore volumetrico doppia tecnologia

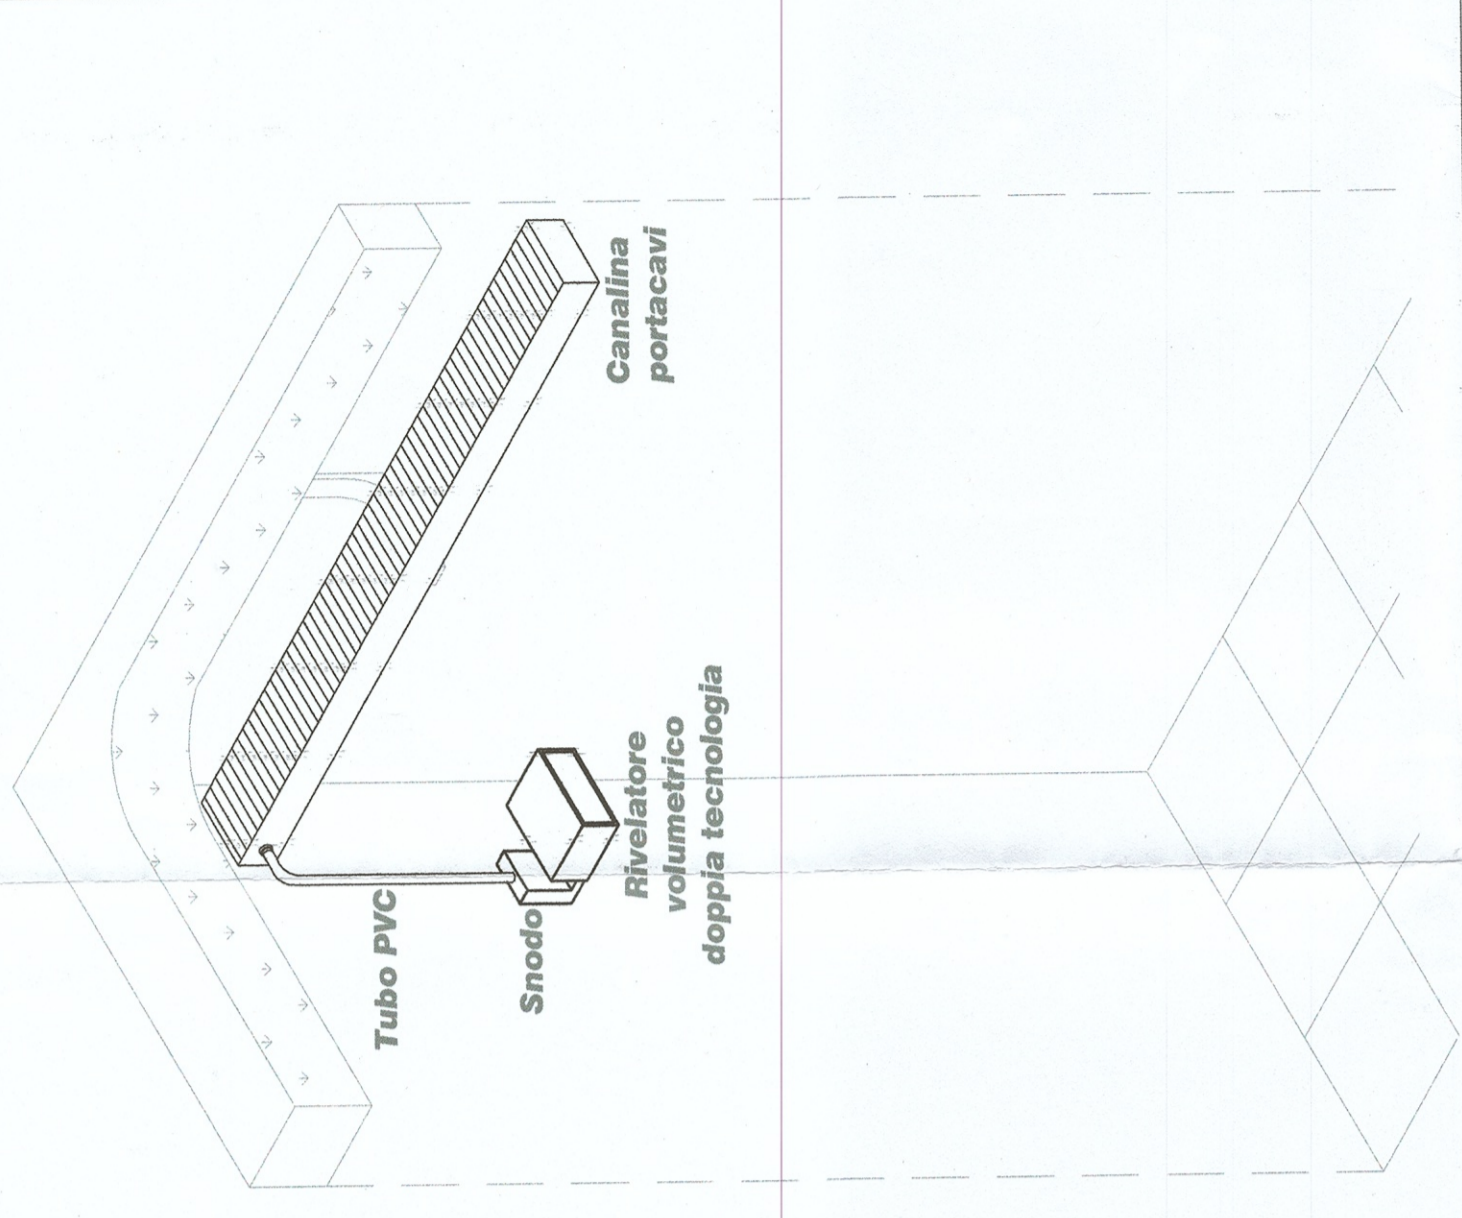

INSTALLAZIONE TIPO COMPONENTI IMPIANTO
ANTINTRUSIONE E CONTROLLO ACCESSI

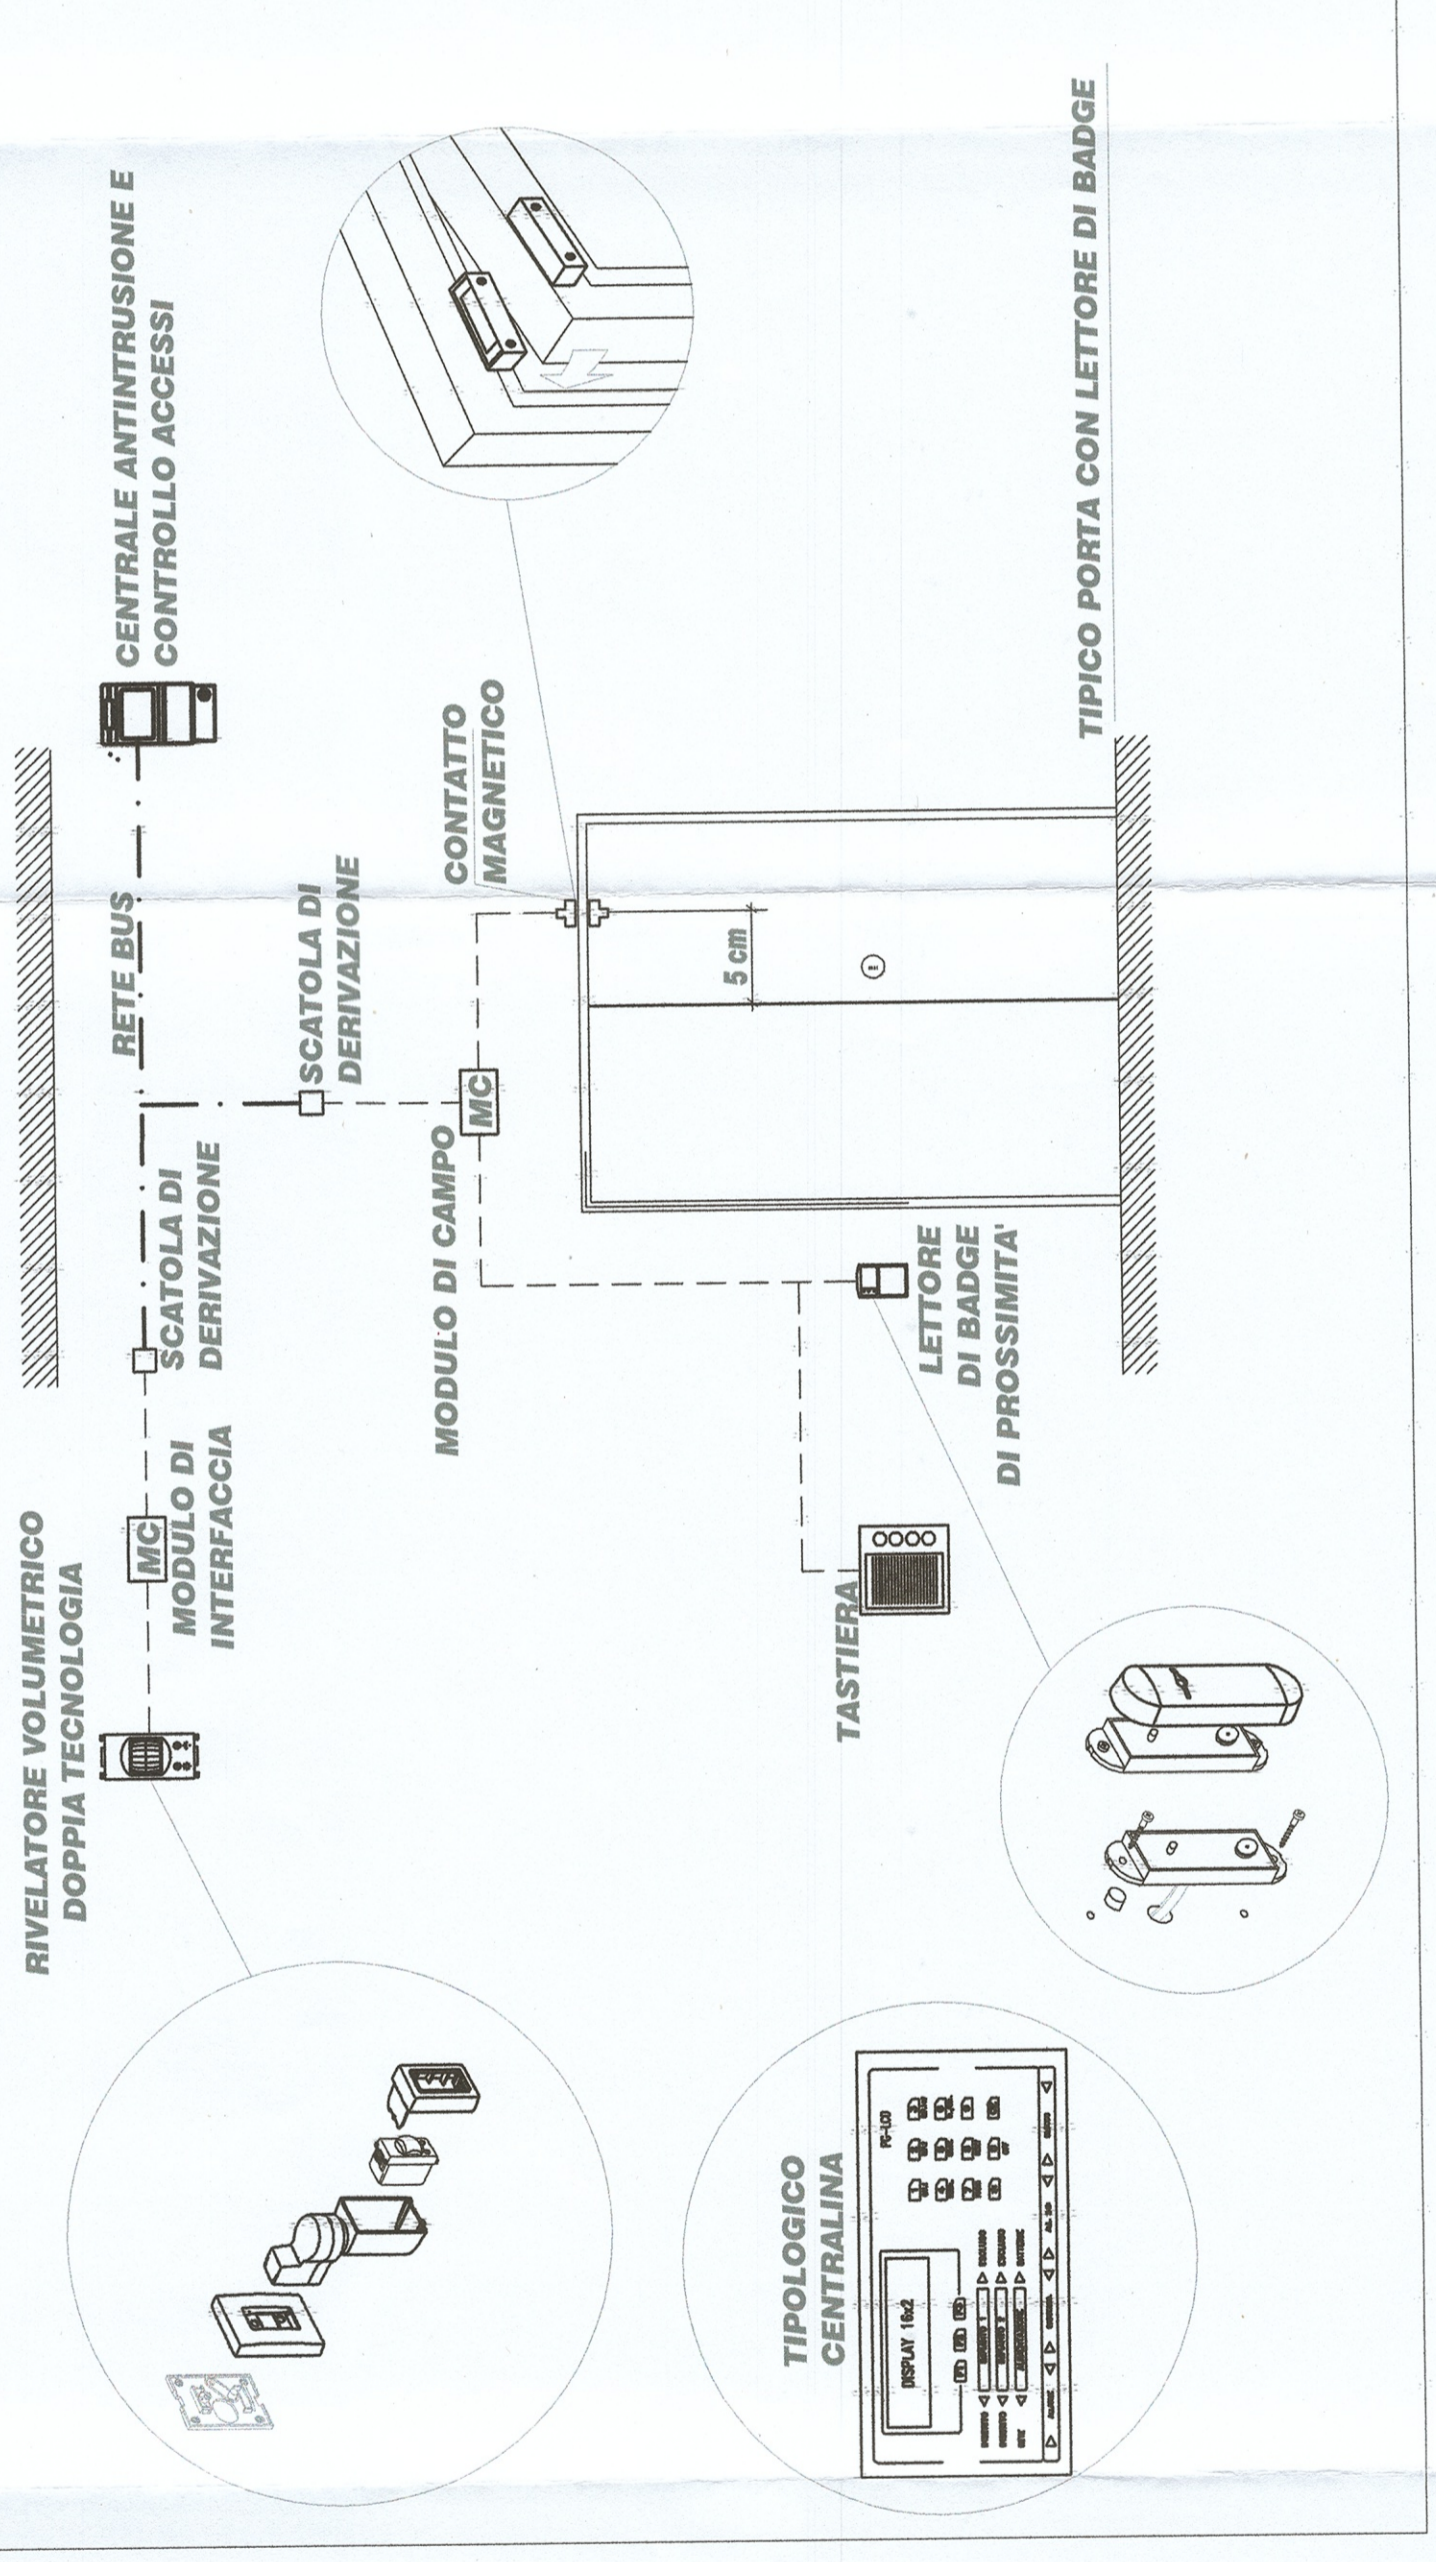

COMMITTENTE:

RFI
RAI FERROVIARIA ITALIANA
 GRUPPO FERROVIE DELLO STATO ITALIANE
 DIREZIONE INVESTIMENTI
 DIREZIONE PROGRAMMI INVESTIMENTI
 DIRETTRICE SUD - PROGETTO ADRIATICA

PROGETTAZIONE:

ITALFERR
 GRUPPO FERROVIE DELLO STATO ITALIANE

DIREZIONE TECNICA
U.O. IMPIANTI INDUSTRIALI E TECNOLOGICI

PROGETTO ESECUTIVO

RIASSETTO NODO DI BARI
 TRATTA A SUD DI BARI: VARIANTE DI TRACCIATO TRA BARI C.I.E. E BARI TORRE A MARE
 Opera oggetto di prescrizione della Delibera CIPE n. 1 del 28 gennaio 2015

Sottovia carrabile e ciclopedonale S. Anna

FABBRICATO TECNOLOGICO SOLLEVAMENTO ACQUE
IMPIANTO ANTINTRUSIONE E CONTROLLO ACCESSI
PARTICOLARI TIPOLOGICI E DI INSTALLAZIONE

SCALA: -:-

COMMESSA LOTTO FASE ENTE TIPO DOC. OPERA/DISCIPLINA PROGR. REV.

IA1U04 E 17 WX AN0105 401 A

Rev.	Descrizione	Redatto	Data	Verificato	Data	Approvato	Data	Autorizzato Data
A	EMISSIONE ESECUTIVA	AVANZATO	NOVEMBRE 2016	VIANACCELLI	NOVEMBRE 2016	F. GARRONE	NOVEMBRE 2016	NOVEMBRE 2016

File: IA1U04 E 17 WX AN0105 401 A n. Elab.: