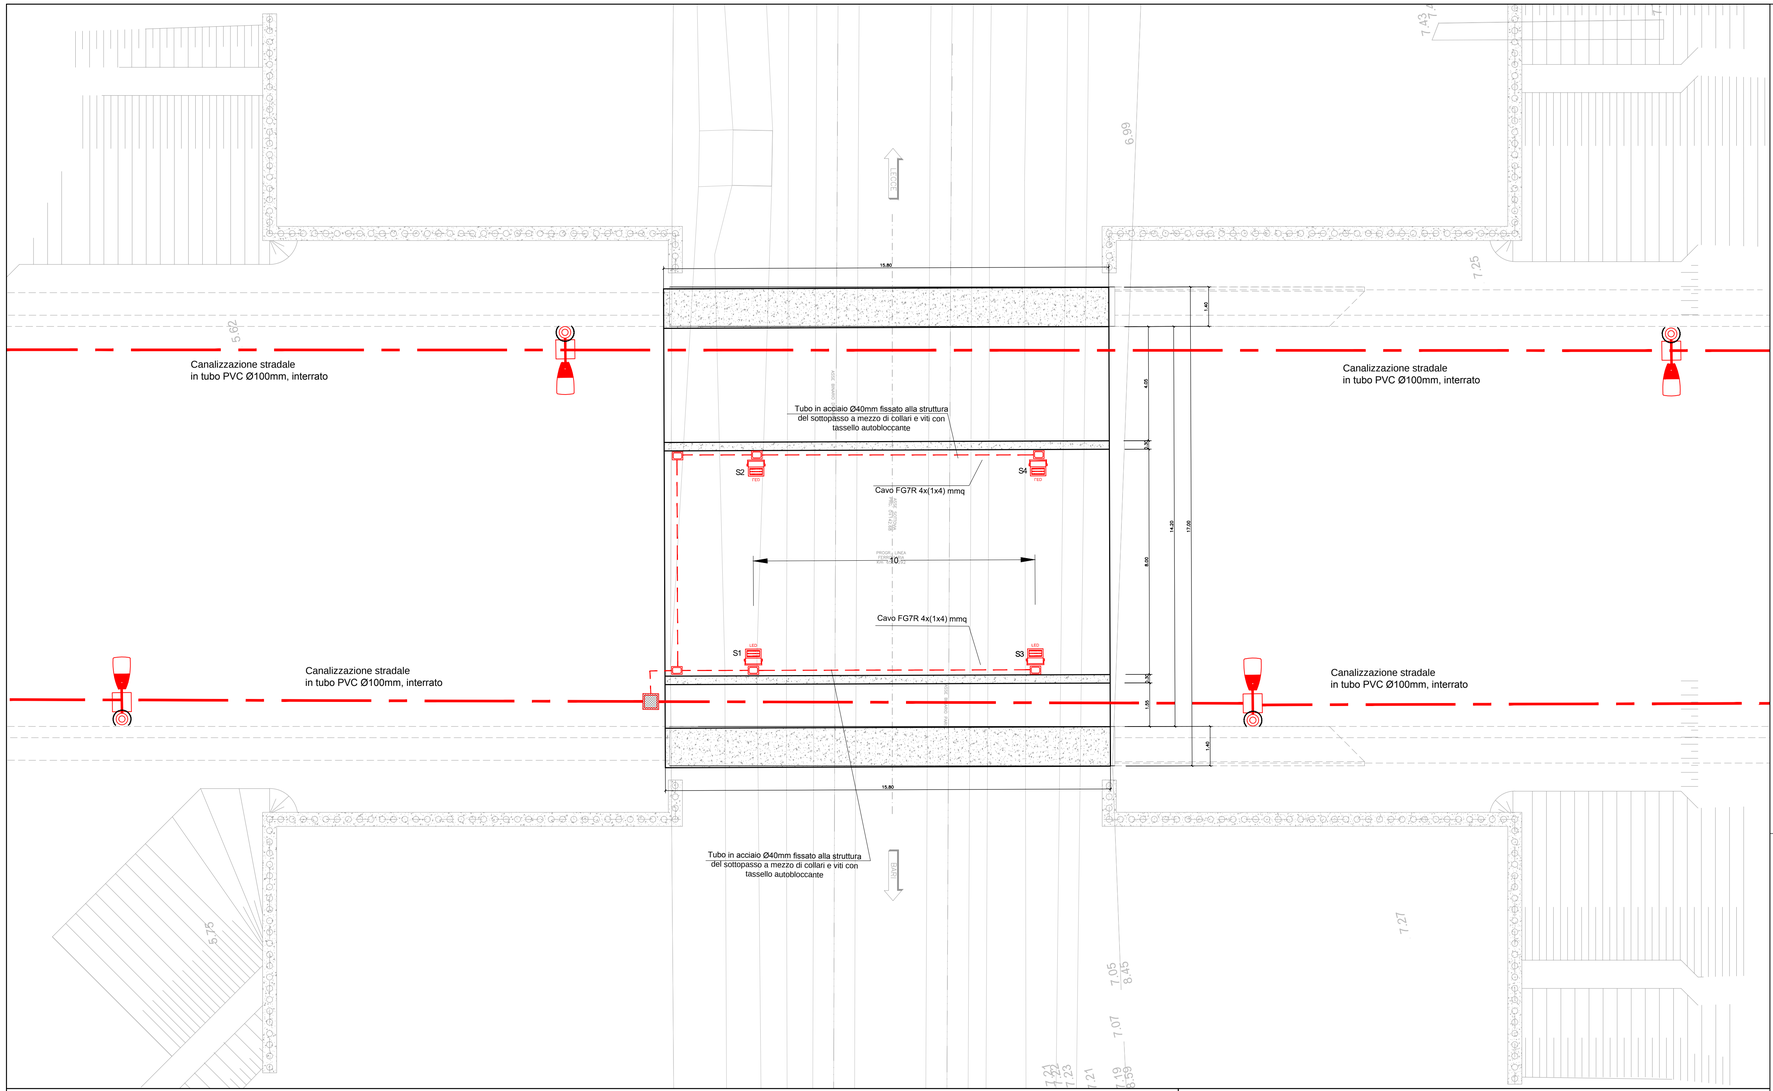

SEZIONE TIP0 SOTTOVIA

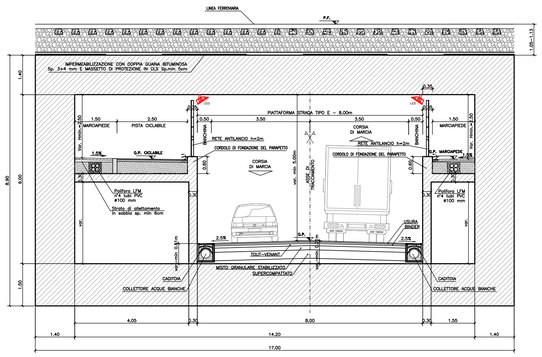

LEGENDA SIMBOLI IMPIANTI LFM	
	Canalizzazione in tubo PVC Ø100mm interrato
	Pozzetto di derivazione in CLS 50x50cm - Coperchio carrabile in ghisa
	Tubo in acciaio Ø20mm fissato alla struttura del sottopasso a mezzo di collari e viti con tassello autobloccante
LED	Apparecchio illuminante per illuminazione galleria; corpo in alluminio, diffusore in vetro temprato, grado di protezione IP66, ottica asimmetrica, lampada LED 45 W 6000 lm.
	Scatola di derivazione IP54 in lega leggera pressofusa con coperchio a viti e guarnizione in gomma, dim. 100x95x80mm - da fissare a mezzo di staffe e viti alla struttura del sottopasso
Q.E.	Quadro elettrico di distribuzione completo di armadio stradale a doppio vano IP44 in SMC poliestere stampato a caldo rinforzato con fibra di vetro - Installazione a pavimento
	Dispersore di terra in acciaio ramato da 1,5 metri.

COMMITTENTE:

RFI RETE FERROVIARIA ITALIANA
GRUPPO FERROVIE DELLO STATO ITALIANE
DIREZIONE INVESTIMENTI
DIREZIONE PROGRAMMI INVESTIMENTI
DIRETTRICE SUD - PROGETTO ADRIATICA

PROGETTAZIONE:

ITALFERR
GRUPPO FERROVIE DELLO STATO ITALIANE

DIREZIONE TECNICA
U.O. TECNOLOGIE SUD

PROGETTO ESECUTIVO

RIASSETTO NODO DI BARI

TRATTA A SUD DI BARI: VARIANTE DI TRACCIATO TRA BARI C.LE E BARI TORRE A MARE
Opere oggetto di prescrizione della Delibera CIPE n. 1 del 28 gennaio 2015

Sottovia carrabile e ciclopedonale S. Anna

IMPIANTI LFM
Viabilità
Pianta e sezione sottovia con ubicazione cavidotti e apparecchiature

SCALA: 1:100

COMMESSA	LOTTO	FASE	ENTE	TIPO DOC.	OPERA/DISCIPLINA	PROGR.	REV.
IA1U	04	E	67	PA	LF0000	401	A

Rev.	Descrizione	Redatto	Data	Verificato	Data	Approvato	Data	Autorizzato Data
A	EMISSIONE ESECUTIVA	G.LAGANA'	OTTOBRE 2016	L.SURACE	OTTOBRE 2016	F. GERNONE	OTTOBRE 2016	A. PRESTA NOVEMBRE 2016

File: IA1U04E67PALF0000401A.dwg n. Elab.: