


# PIANTA IMPIANTO DI TERRA

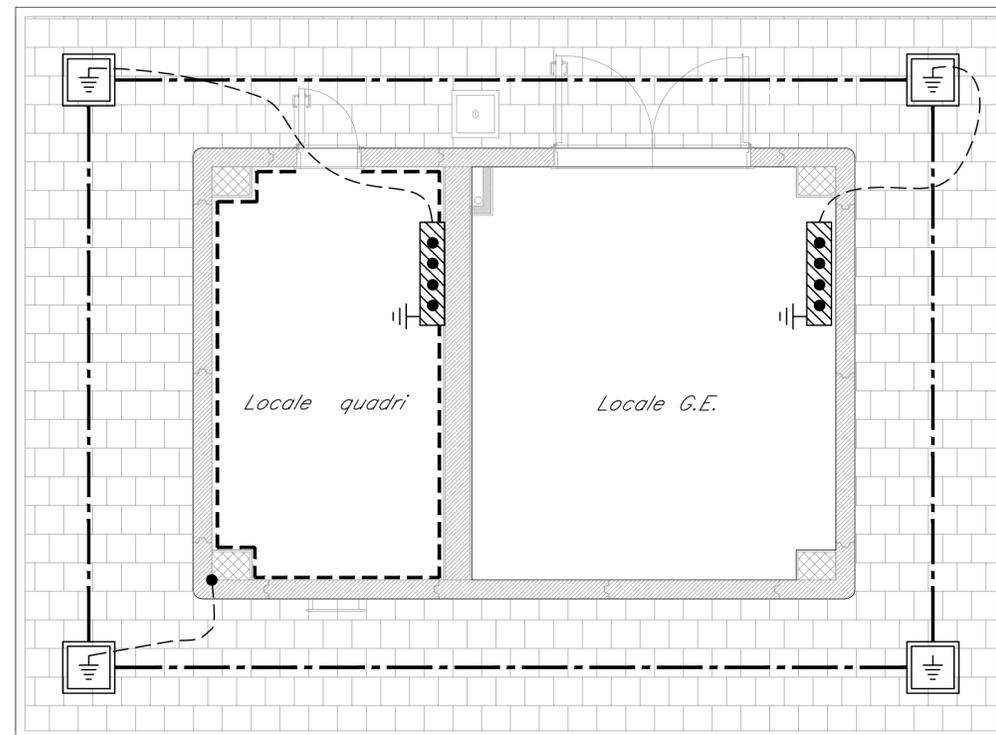


LEGENDA SIMBOLI IMPIANTO DI TERRA	
	Corda di rame nudo interrata a 60cm di profondità - sez. 50mmq
	Collettore perimetrale in piatto di rame dim. 40x3mm
	Conduttore di terra in cavo unipolare N07V-K sez. 50mmq
	Pozzetto 45x45cm con dispersore verticale di terra L=4,50m costituito da paline componibili (l=1,5m) in acciaio ramato
	Nodo equipotenziale in piatto di rame stagnato

## PARTICOLARE POZZETTO CON DISPERSORE

Cavo 50mmq alla barra collettrice di terra in piatto di rame installata all'interno del fabbricato

Corda nuda Cu 50mmq

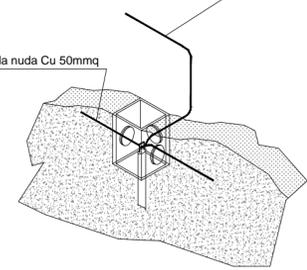

COMMITTENTE:

**RFI**  
RETE FERROVIARIA ITALIANA  
GRUPPO FERROVIE DELLO STATO ITALIANE  
DIREZIONE INVESTIMENTI  
DIREZIONE PROGRAMMI INVESTIMENTI  
DIRETTRICE SUD - PROGETTO ADRIATICA

PROGETTAZIONE:

**ITALFERR**  
GRUPPO FERROVIE DELLO STATO ITALIANE

**DIREZIONE TECNICA**  
**U.O. TECNOLOGIE SUD**

**PROGETTO ESECUTIVO**

## RIASSETTO NODO DI BARI

TRATTA A SUD DI BARI: VARIANTE DI TRACCIATO TRA BARI C.LE E BARI TORRE A MARE  
Opere oggetto di prescrizione della Delibera CIPE n. 1 del 28 gennaio 2015

**Sottovia carrabile e ciclopedonale S. Anna**

IMPIANTI LFM  
AREA TECNICA - Fabbricato Tecnologico  
Planimetria con Impianto di terra

SCALA:

1:50

COMMESSA LOTTO FASE ENTE TIPO DOC. OPERA/DISCIPLINA PROGR. REV.

IA1U 04 E 67 PB LF0000 402 A

Rev.	Descrizione	Redatto	Data	Verificato	Data	Approvato	Data	Autorizzato Data
A	EMISSIONE ESECUTIVA	G. LAGANA <i>G. Laganà</i>	OTTOBRE 2016	L. SURACE <i>L. Surace</i>	OTTOBRE 2016	F. GERNONE <i>F. Gernone</i>	OTTOBRE 2016	A. PRESTA NOVEMBRE 2016 <i>A. Presta</i>



File: IA1U04E67PBLF0000402A.dwg

n. Elab.: