

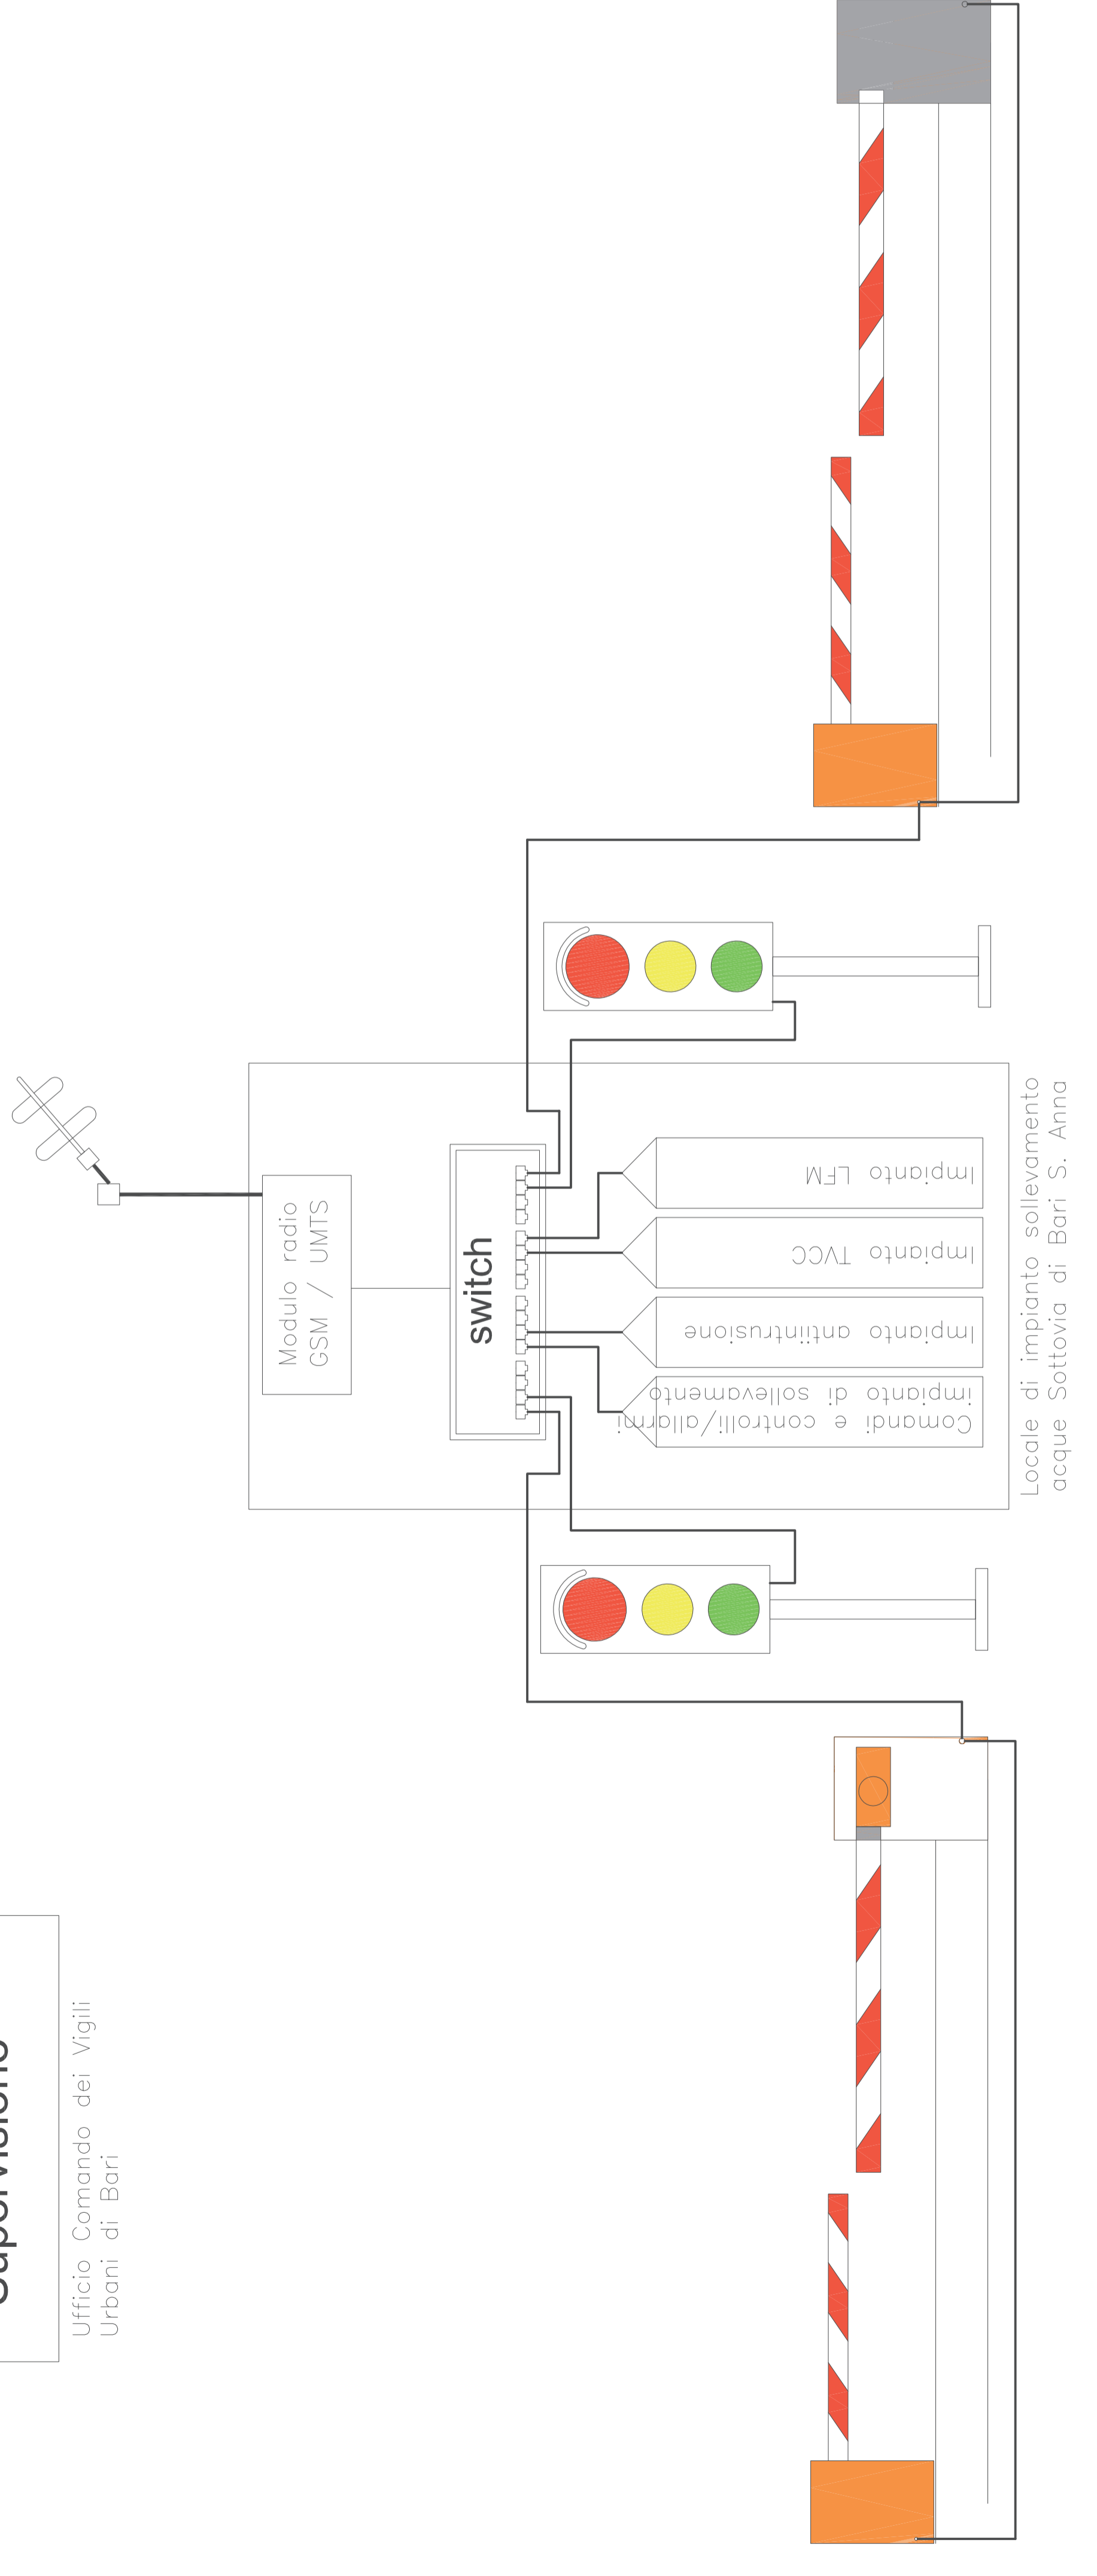
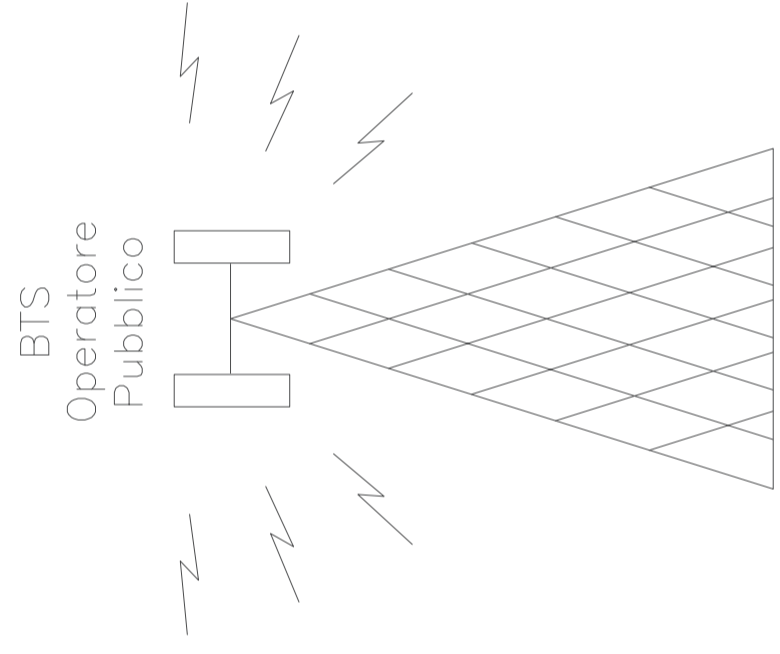


Impianti a cura del Comune di Bari

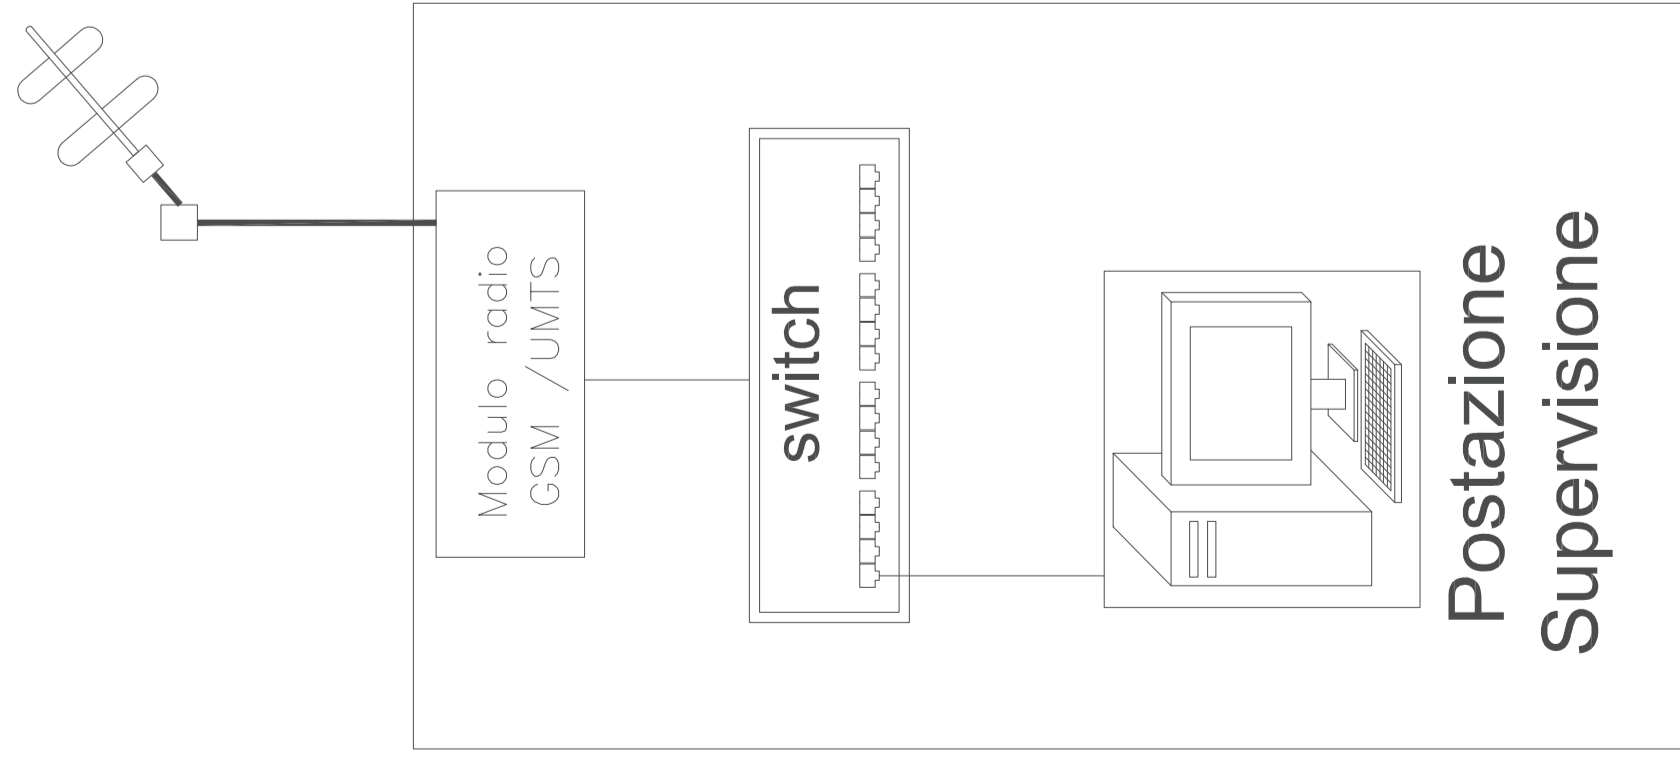

KEY PLAN

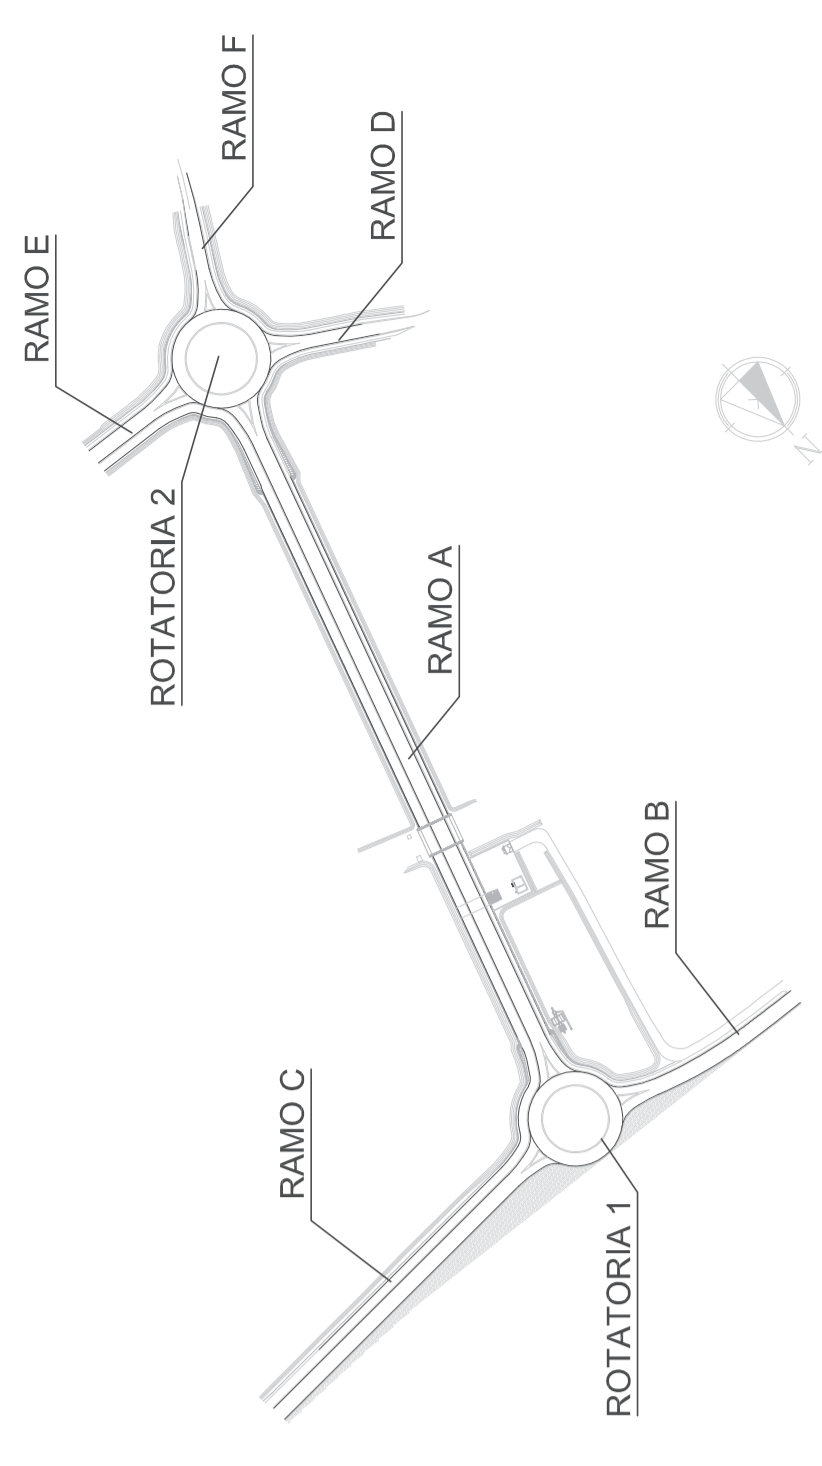

COMMITTENTE:

RFI
RETE FERROVIARIA ITALIANA
GRUPPO FERROVIE DELLO STATO ITALIANE
 DIREZIONE INVESTIMENTI
 DIREZIONE PROGRAMMI INVESTIMENTI
 DIRETTRICE SUD - PROGETTO ADRIATICA

PROGETTAZIONE:

ITALFERR
 GRUPPO FERROVIE DELLO STATO ITALIANE

DIREZIONE TECNICA
 U.O. TECNOLOGIE SUD

PROGETTO ESECUTIVO

RIASSETTO NODO DI BARI

TRATTA A.SUD DI BARI: VARIANTE DI TRACCIATO TRA BARI CLE E BARI TORRE A MARE
 Opere oggetto di prescrizione della Delibera CPE n. 1 del 20 gennaio 2015

Sottovia carrabile e ciclopedonale S. Anna

IMPIANTI TELECOMUNICAZIONI
 VIABILITA'
 ARCHITETTURA IMPIANTI TLC

SCALA:

COMMESSA LOTTO FASE ENTE TIPO DOC. OPERA/DISCIPLINA PROG. REV.

1 | A | 1 | U | 0 | 4 | E | 6 | 7 | D | X | I | T | 0 | 0 | 0 | 0 | 4 | 0 | 1 | A

Rev.	Descrizione	Disegnato	Data	Verificato	Data	Approvato	Data	Autorizzato	Data
0	EMESIONE PER COMMENTI								
	A. PROGETTA								
	F. CONCESSIONE								
	OTTORRE								
	OTTORRE								

