

LEGENDA

	Cunicolo in CLS in progetto		Metanodotti esistenti
	Impianti		
	Microtunnel		
	Raise Boring subverticale		
	Punto di intercettazione di linea (P.I.L.)		
	Punto di intercettazione con discaggio di allacciamento (P.I.D.A.)		
	Punto di intercettazione di derivazione importante (P.I.D.I.)		
	Punto di intercettazione di deriv. semplice con stacco da linea (P.I.D.S.)		
	Punto di sezionamento elettrico e terminale (P.S.E.T.)		
	Stazione predisposta per lancio e ricevimento PIG		
	Punto di segnalazione PIG (PIG-SIG)		
	Punto di riduzione della pressione		
	Strada di accesso all'impianto		Pista provvisoria
	Limite elementi cartografici		



COROGRAFIA Scala 1:200.000




0	11/03/2019	EMISSIONE PER PERMESSI	D.URICCHIO	G.TORTORELLI	R.FESTA
Rev.	Data	Descrizione	Disegn.	Contr.	Approv.
Proprietario			Disegno	DISOR-142798-04	
MET. ALL.TO ACQUEDOTTO PUGLIESE S.P.A. IN COMUNE DI TARANTO (TA) DN 100 (4") - 75 bar			Cod. Cartesio	PRG102552	
PLANIMETRIA GENERALE CON CARTA IDROGEOMORFOLOGICA			Revisione	0	
			Comm.	NR/18394/R-L01	
			Cod. Tecnico	20430	
			Scala	1:10.000	

**MET. ALL.TO ACQUEDOTTO PUGLIESE S.P.A.
IN COMUNE DI TARANTO (TA)
DN 100 (4") - 75 bar**


PLANIMETRIA GENERALE CON CARTA IDROGEOFORFOLOGICA

Quadro d'unione

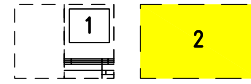

0	11/03/2019	EMISSIONE PER PERMESSI	D.URICCHIO	G.TORTORELLI	R.FESTA
INDICE	DATA	R E V I S I O N I	DISEGN.	CONTR.	APPROV.
			Disegno	DISOR-142798-04	
			Codice Cartesio	PRG102552	
			Elemento WBS	NR/18394/R-L01	
			Codice Tecnico	20430	

Foglio
2
di 2
Scala
1:10.000

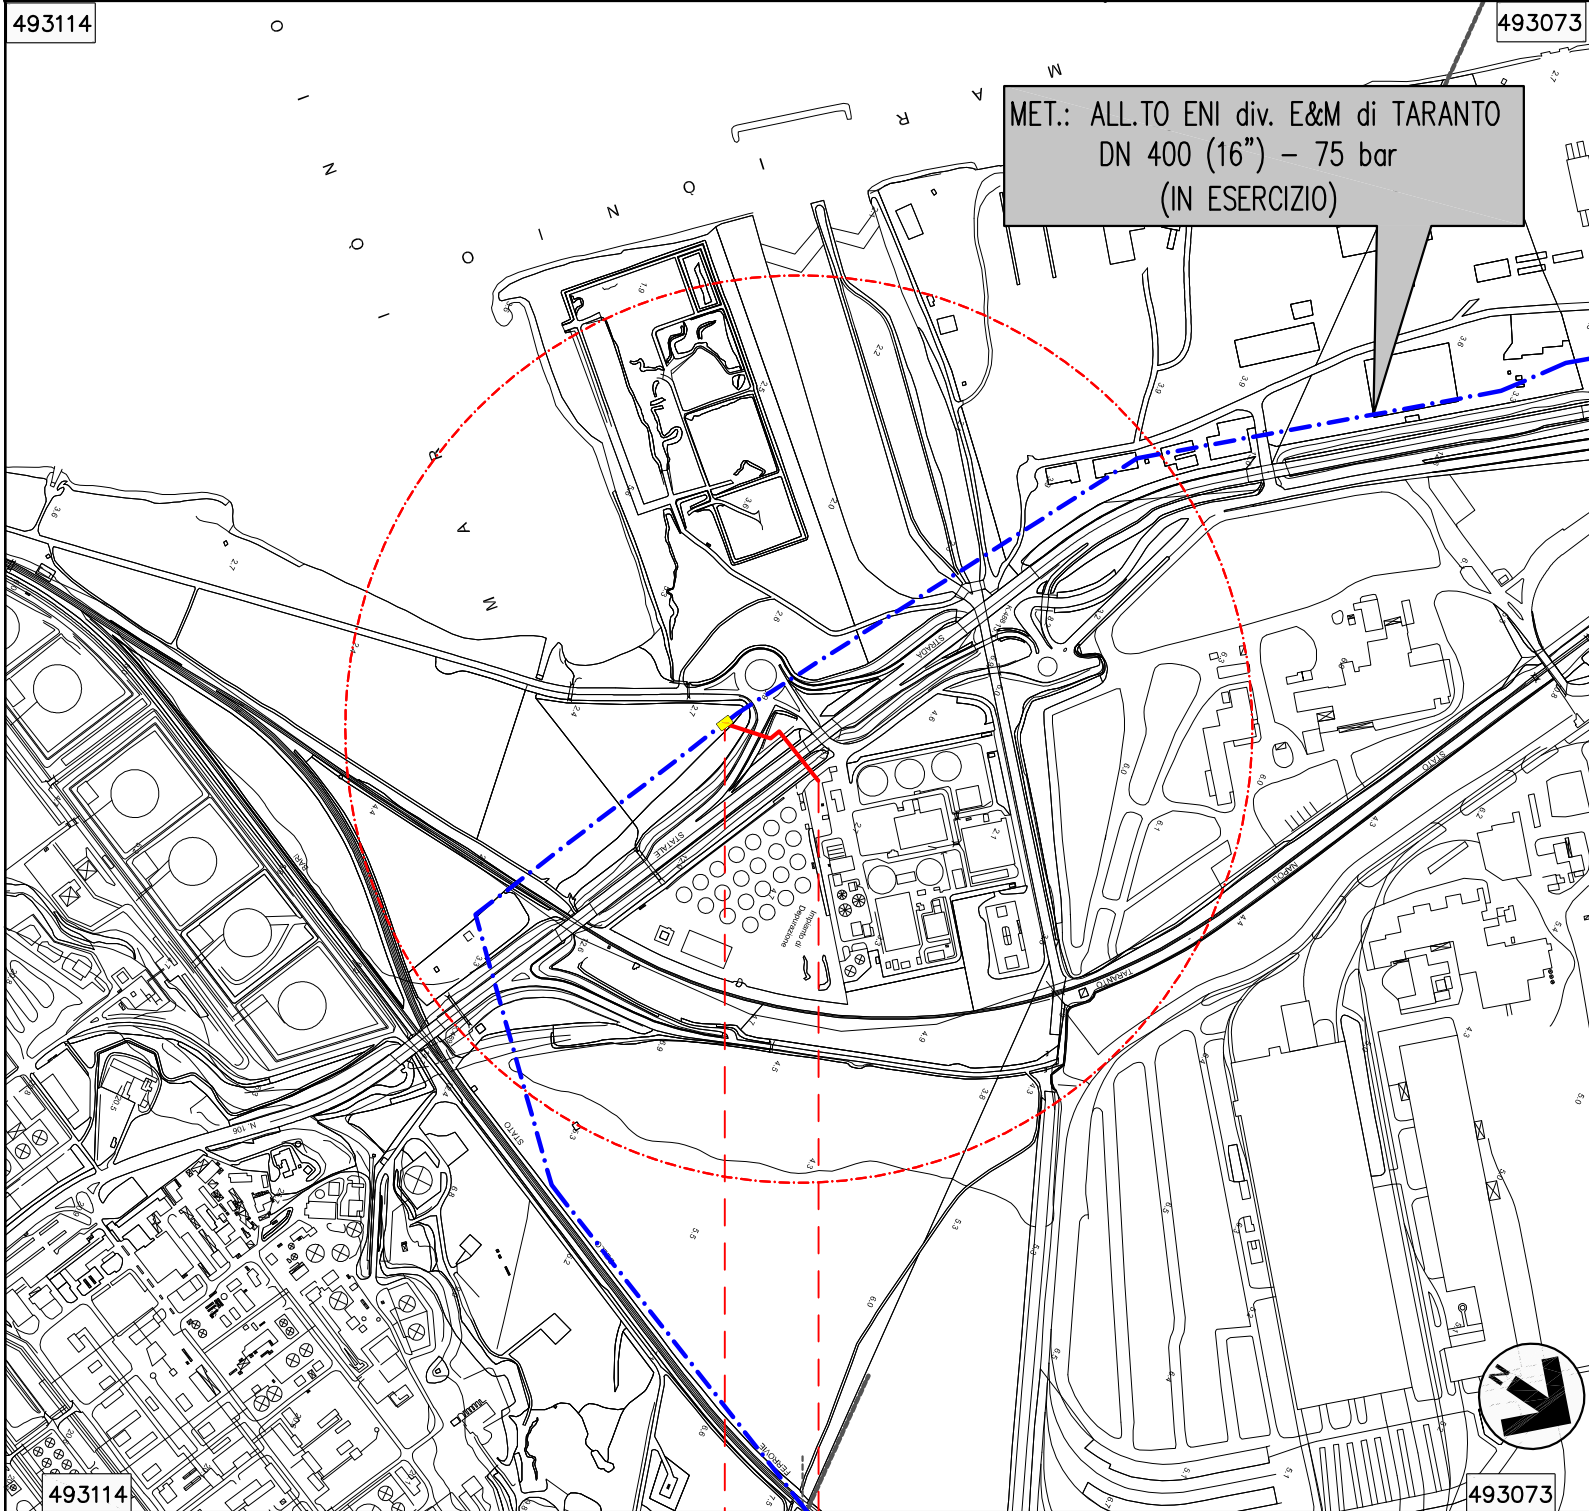

LEGENDA CARTA IDROGEOFORFOLOGICA

Forme di modellamento del corso d'acqua – Cime e Ripe

- Ciglio di sponda
- Ripa di erosione

Forme ed elementi legati all'idrografia superficiale

Corsi d'acqua

- Corso d'acqua
- Corso d'acqua episodico
- Corso d'acqua obliterato
- Corso d'acqua tombato
- Area golenale art. 6 comma 8 delle NTA PAI (fascia di 75 m)
- Pertinenza Fluviale art. 10 comma 3 delle NTA PAI (fascia di 75 m)

Il presente disegno e' di proprieta' aziendale - La Societa' tutelera' i propri diritti a termine di legge.

TARANTO
TARANTO
◀▶ 20430/1