

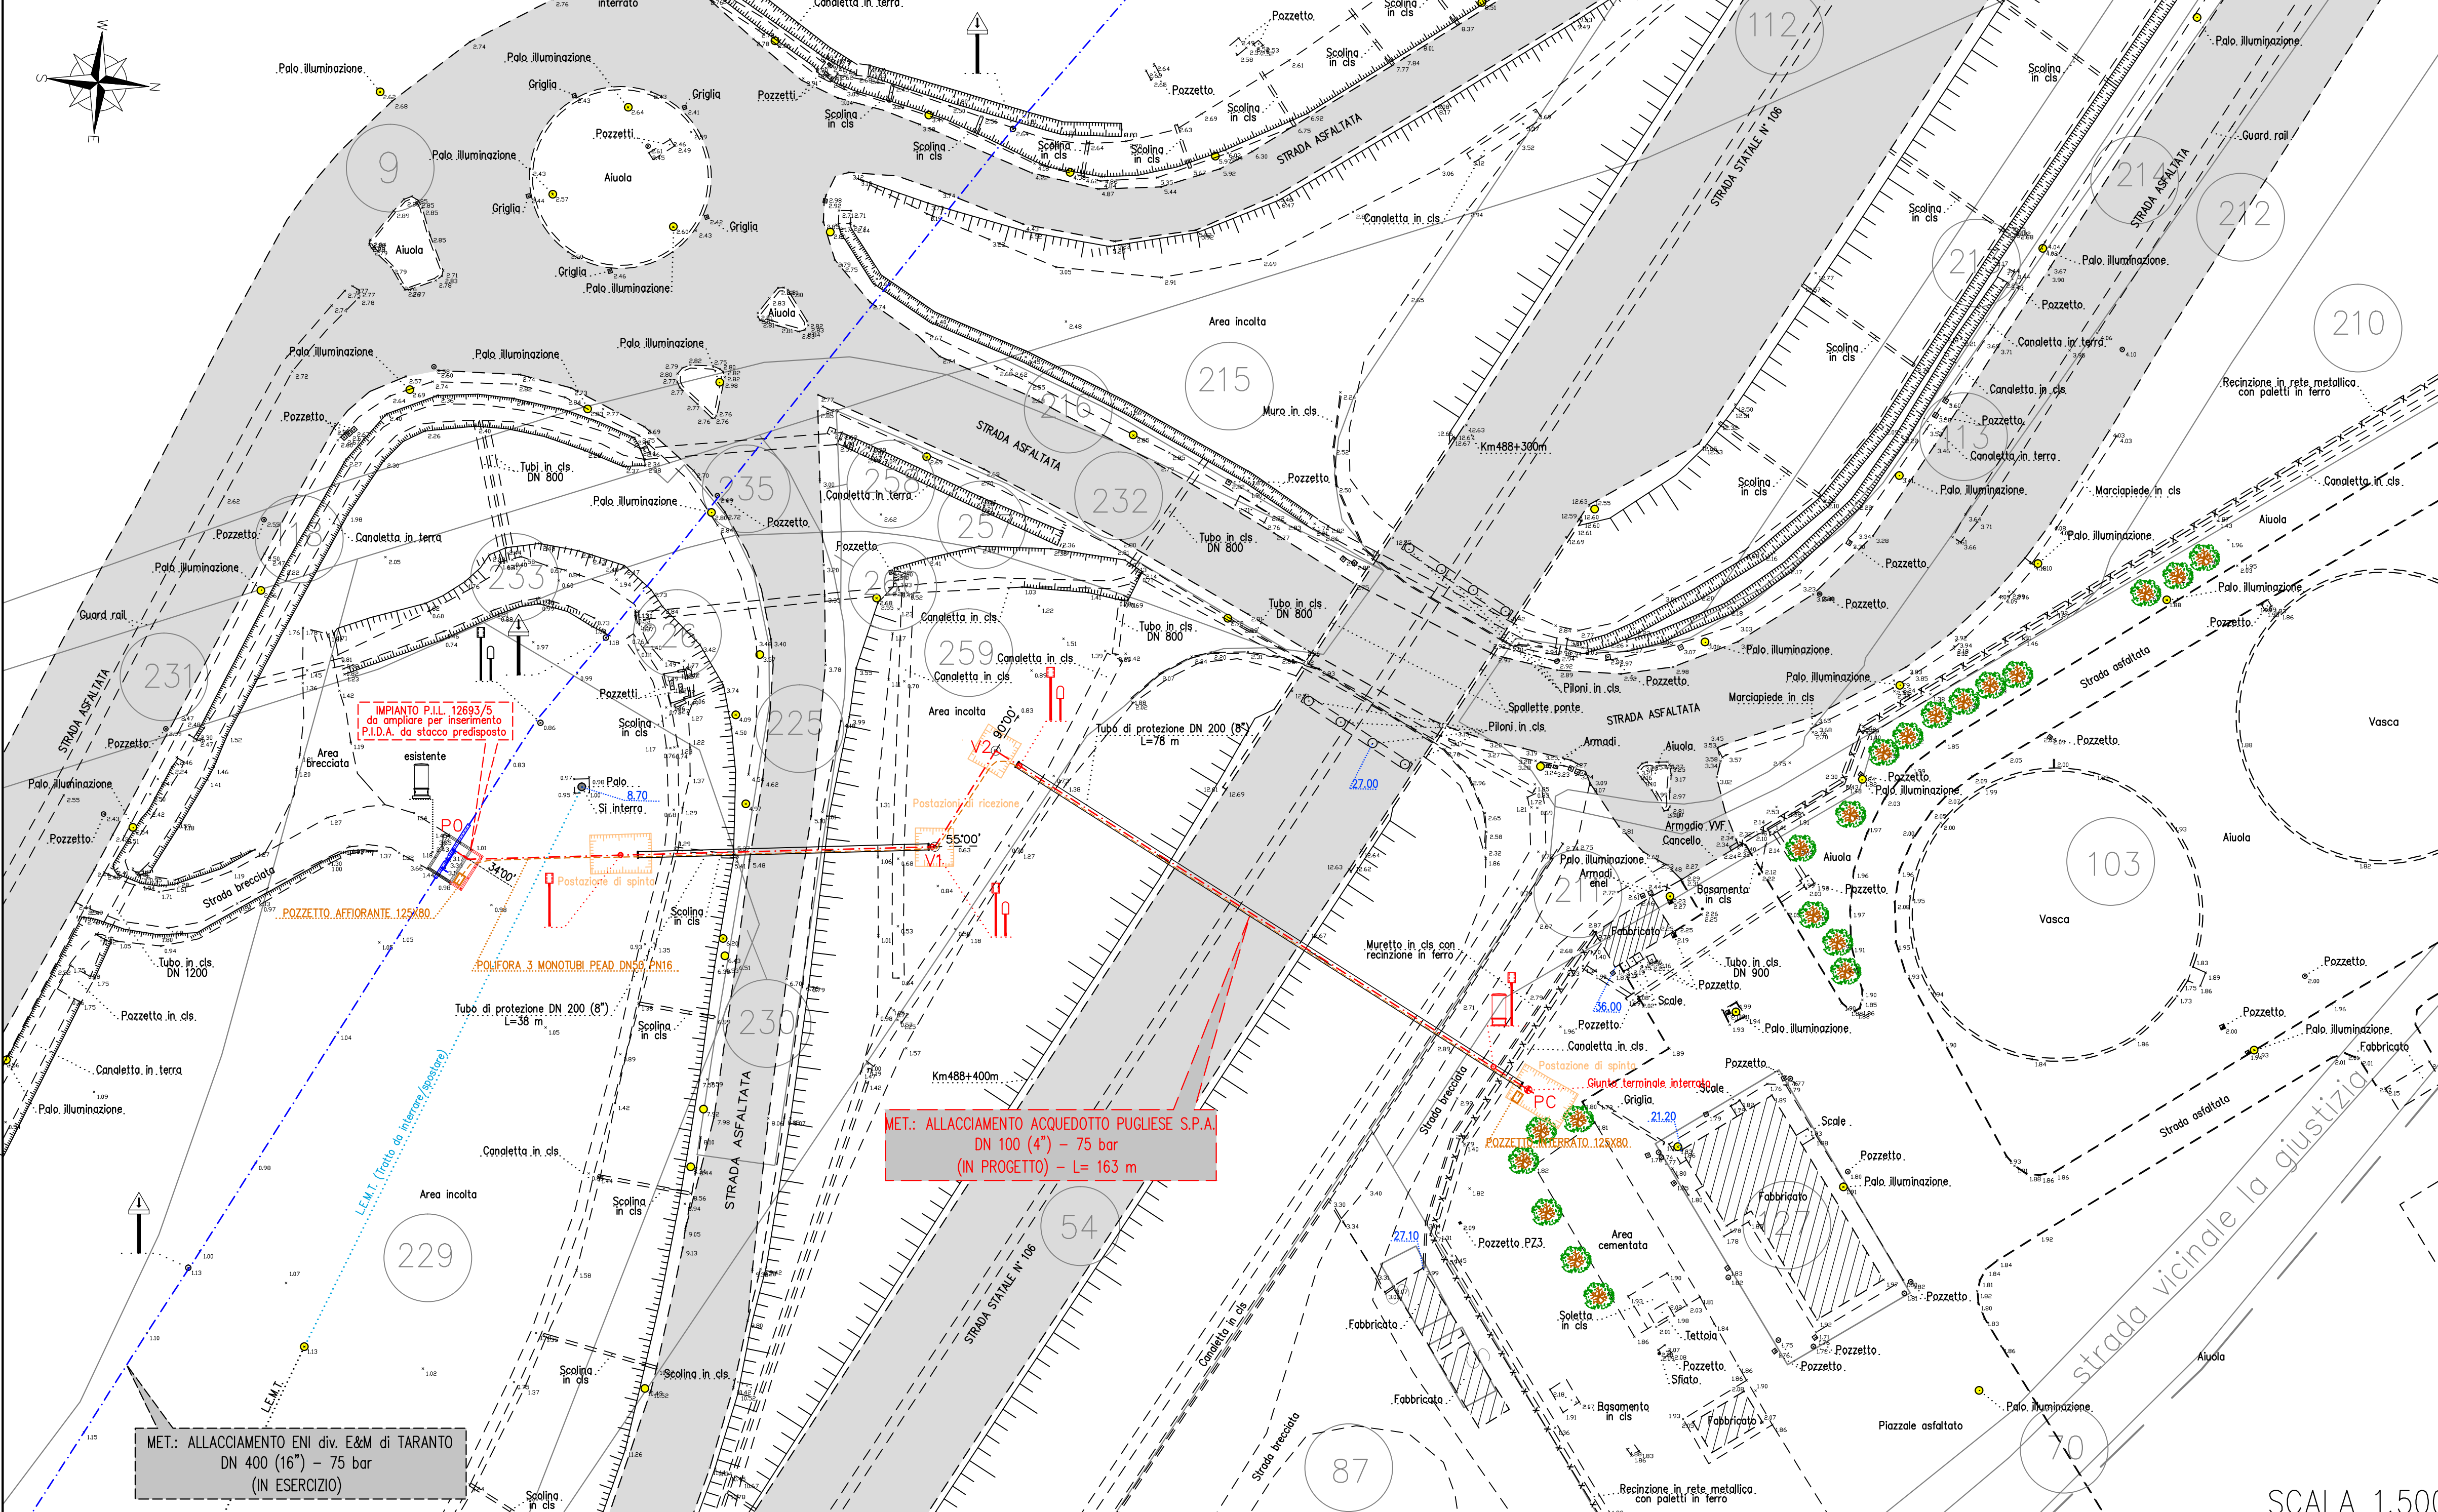


PLANIMETRIA DI DETTAGLIO

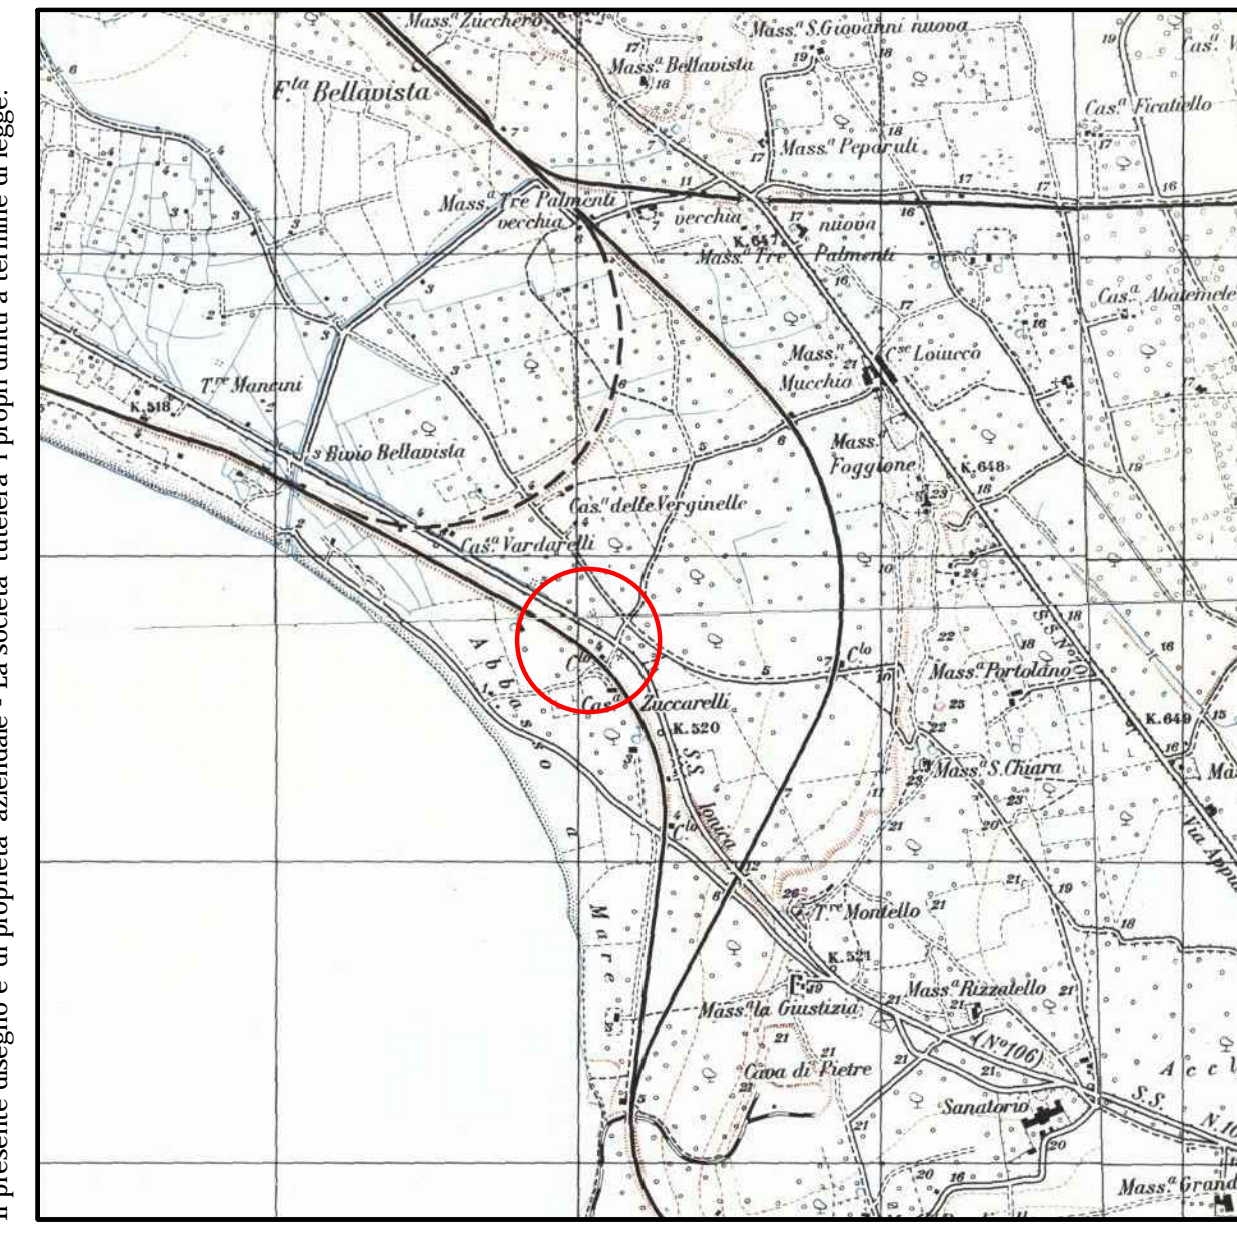

PLANIMETRIA CATASTALE 1:2000

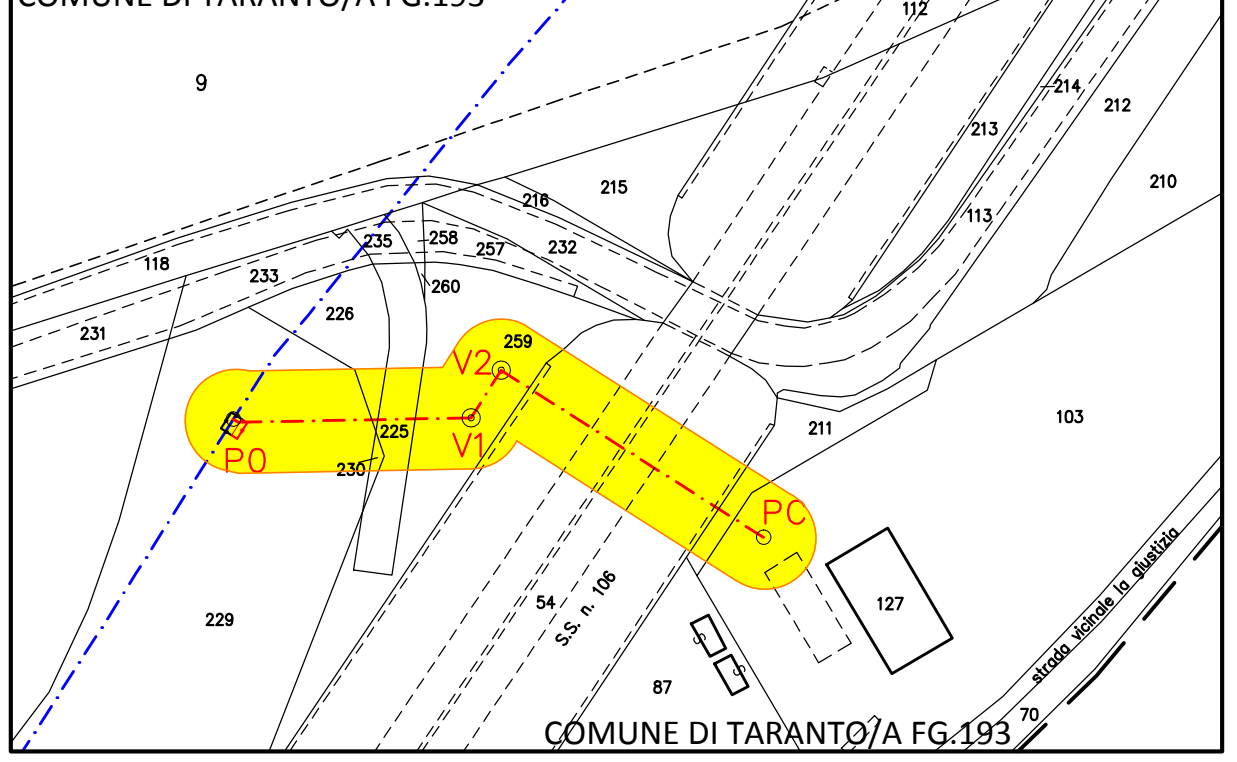

Nel Comune di Taranto (TA)

0	25/03/2019	EMISSIONE PER PERMESSI	Descrizione	G.DELL'ACQUA	G.TORTORELLI	R.FESTA
Rev.	Data	Proprietario	Progettista	Disegn.	Contr.	Approv.
		snam	ERREFFE PROGETTI	Disegno	DISOR-142758-06	
				Cod. Cartesio	PRG102552	
				Revisione	0	
				Comm.	NR/18394/R-L01	
				Cod.tec.	20430	
				Scala	1: 500	



MET. ALL.TO ACQUEDOTTO PUGLIESE S.P.A.  
IN COMUNE DI TARANTO (TA)  
DN 100 (4") - 75 bar  
Planimetria di dettaglio