


SEZ. 4
SEZ. 3
SEZ. 2
SEZ. 1

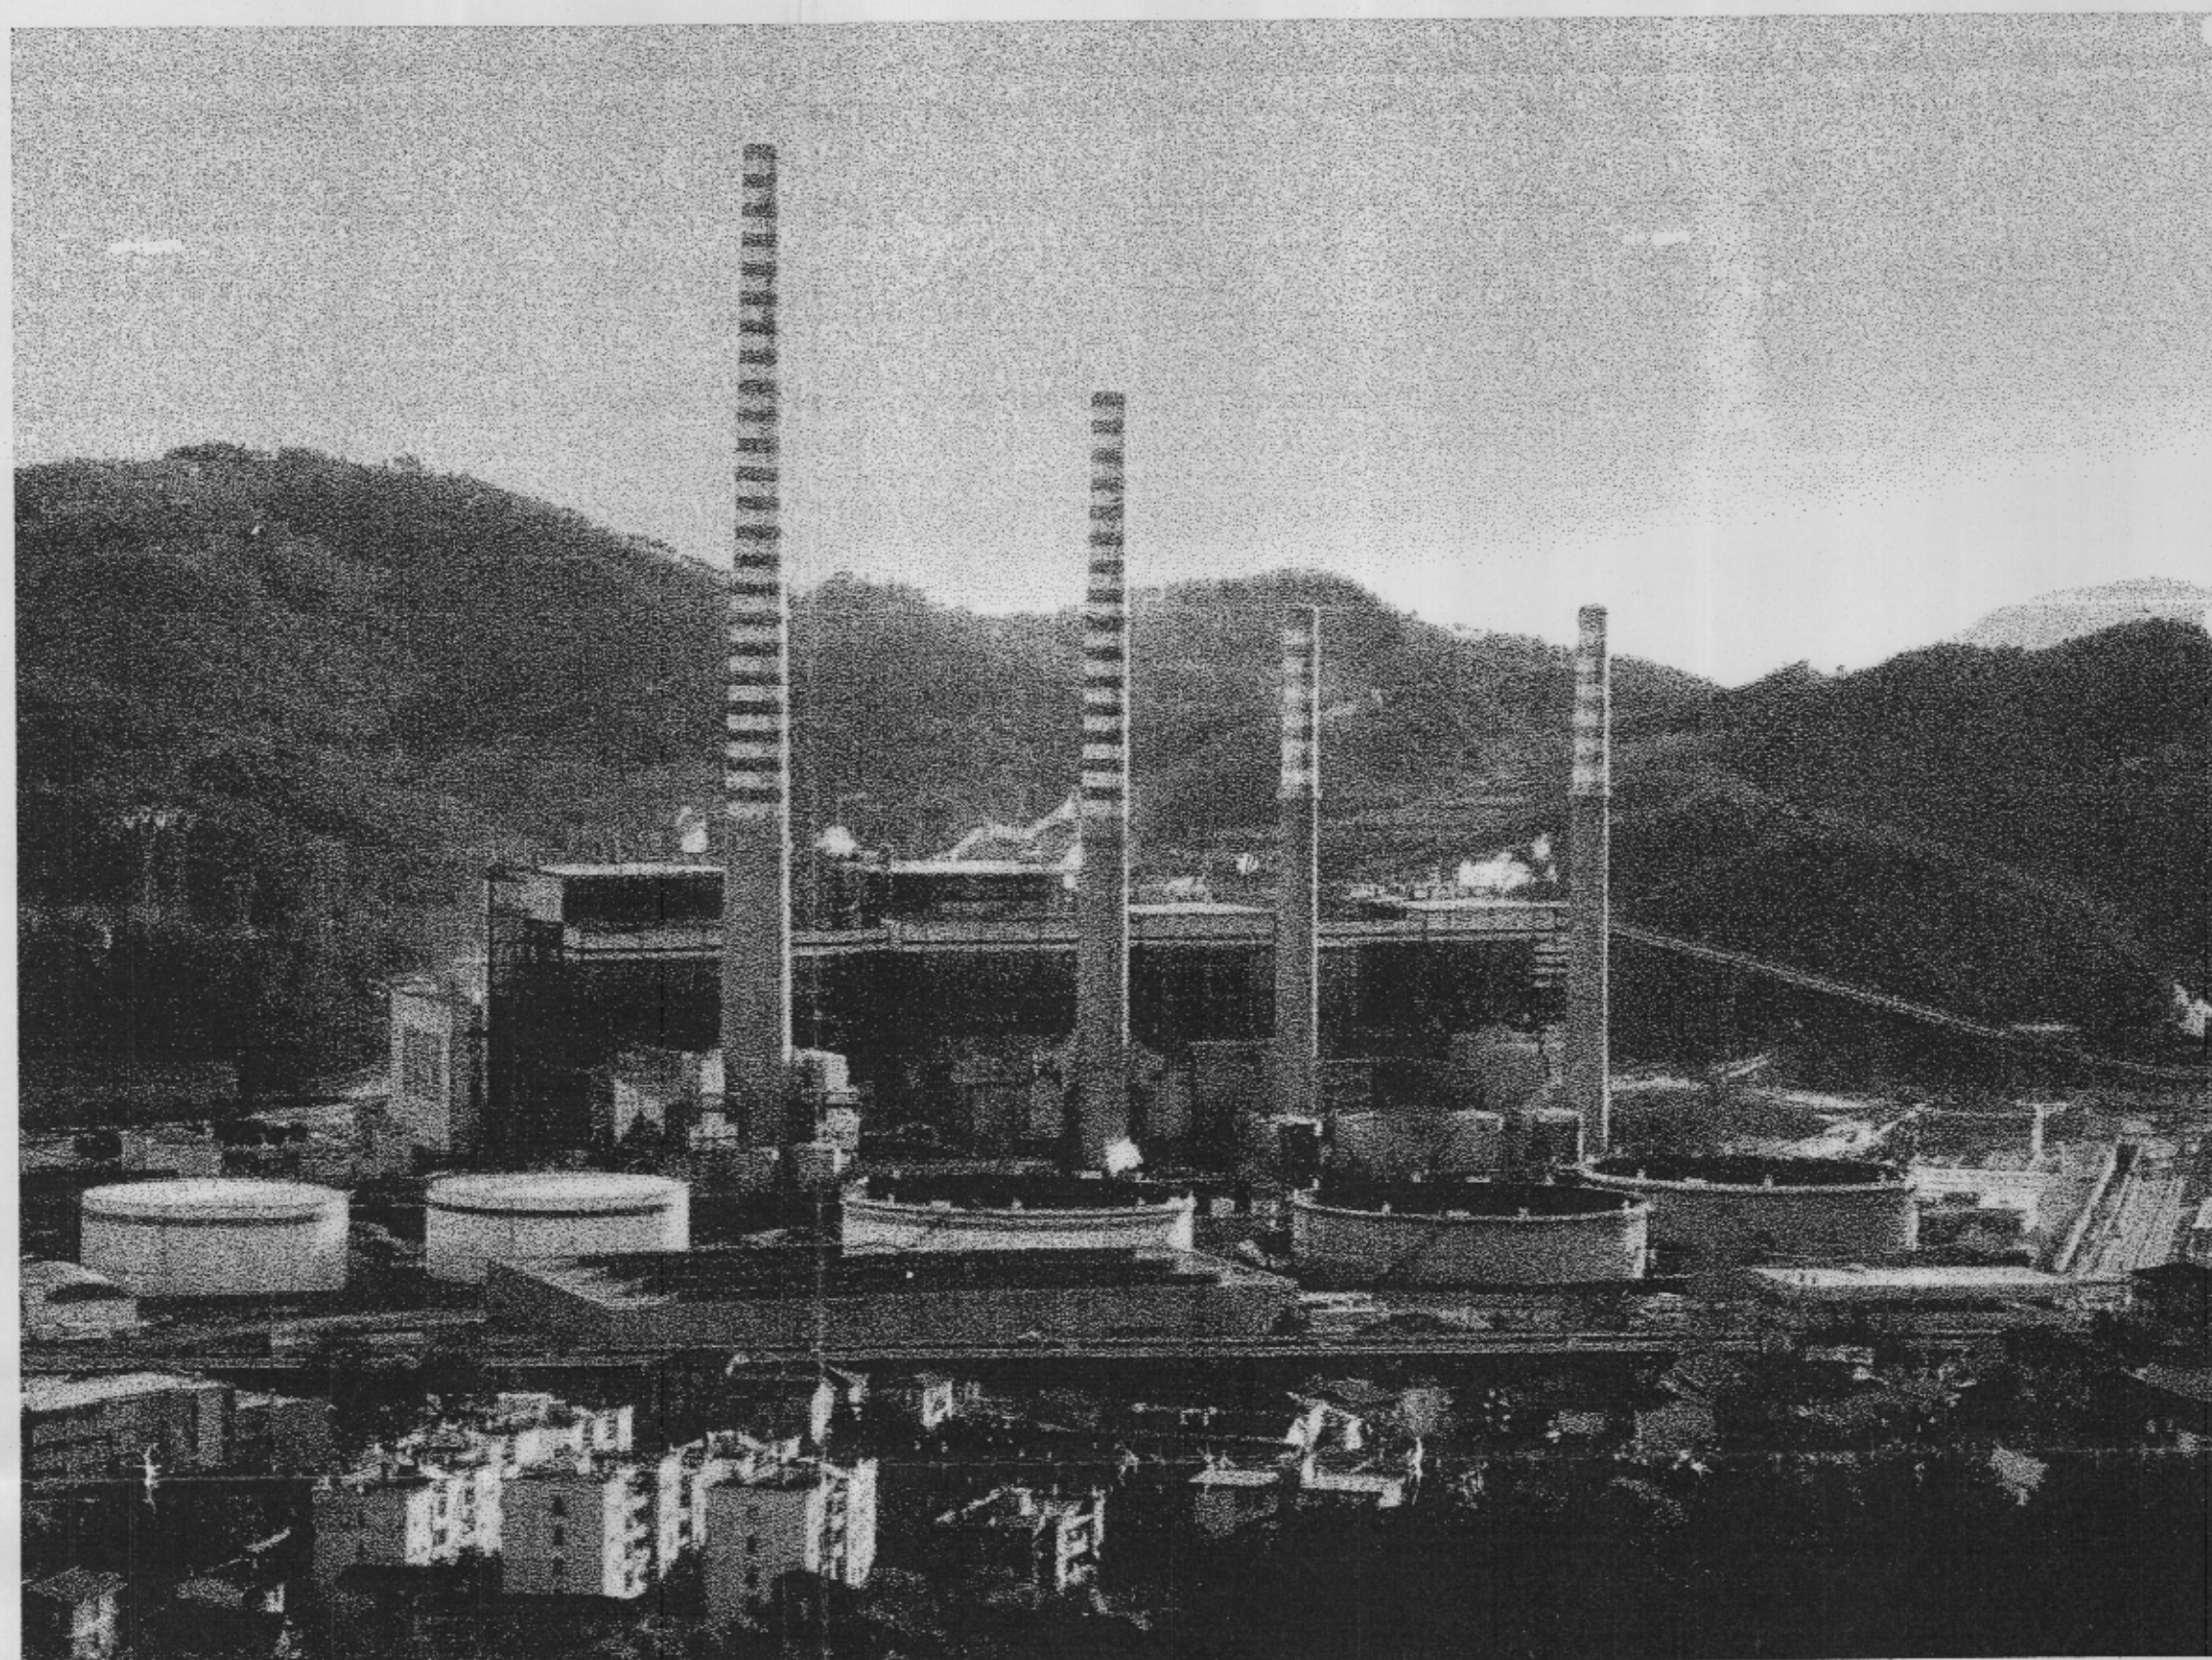


CONSISTENZA DEGLI OSTACOLI PRIMA DEGLI INTERVENTI

DA DEMOLIRE SEZ. 1 H= 131 m s.l.m.m.
SEZ. 2 H= 131 m s.l.m.m.
SEZ. 3 H= 176 m s.l.m.m.

DA MANTENERE SEZ. 4 H= 220 m s.l.m.m.

SEZ. 4
SEZ. 2
SEZ. 1

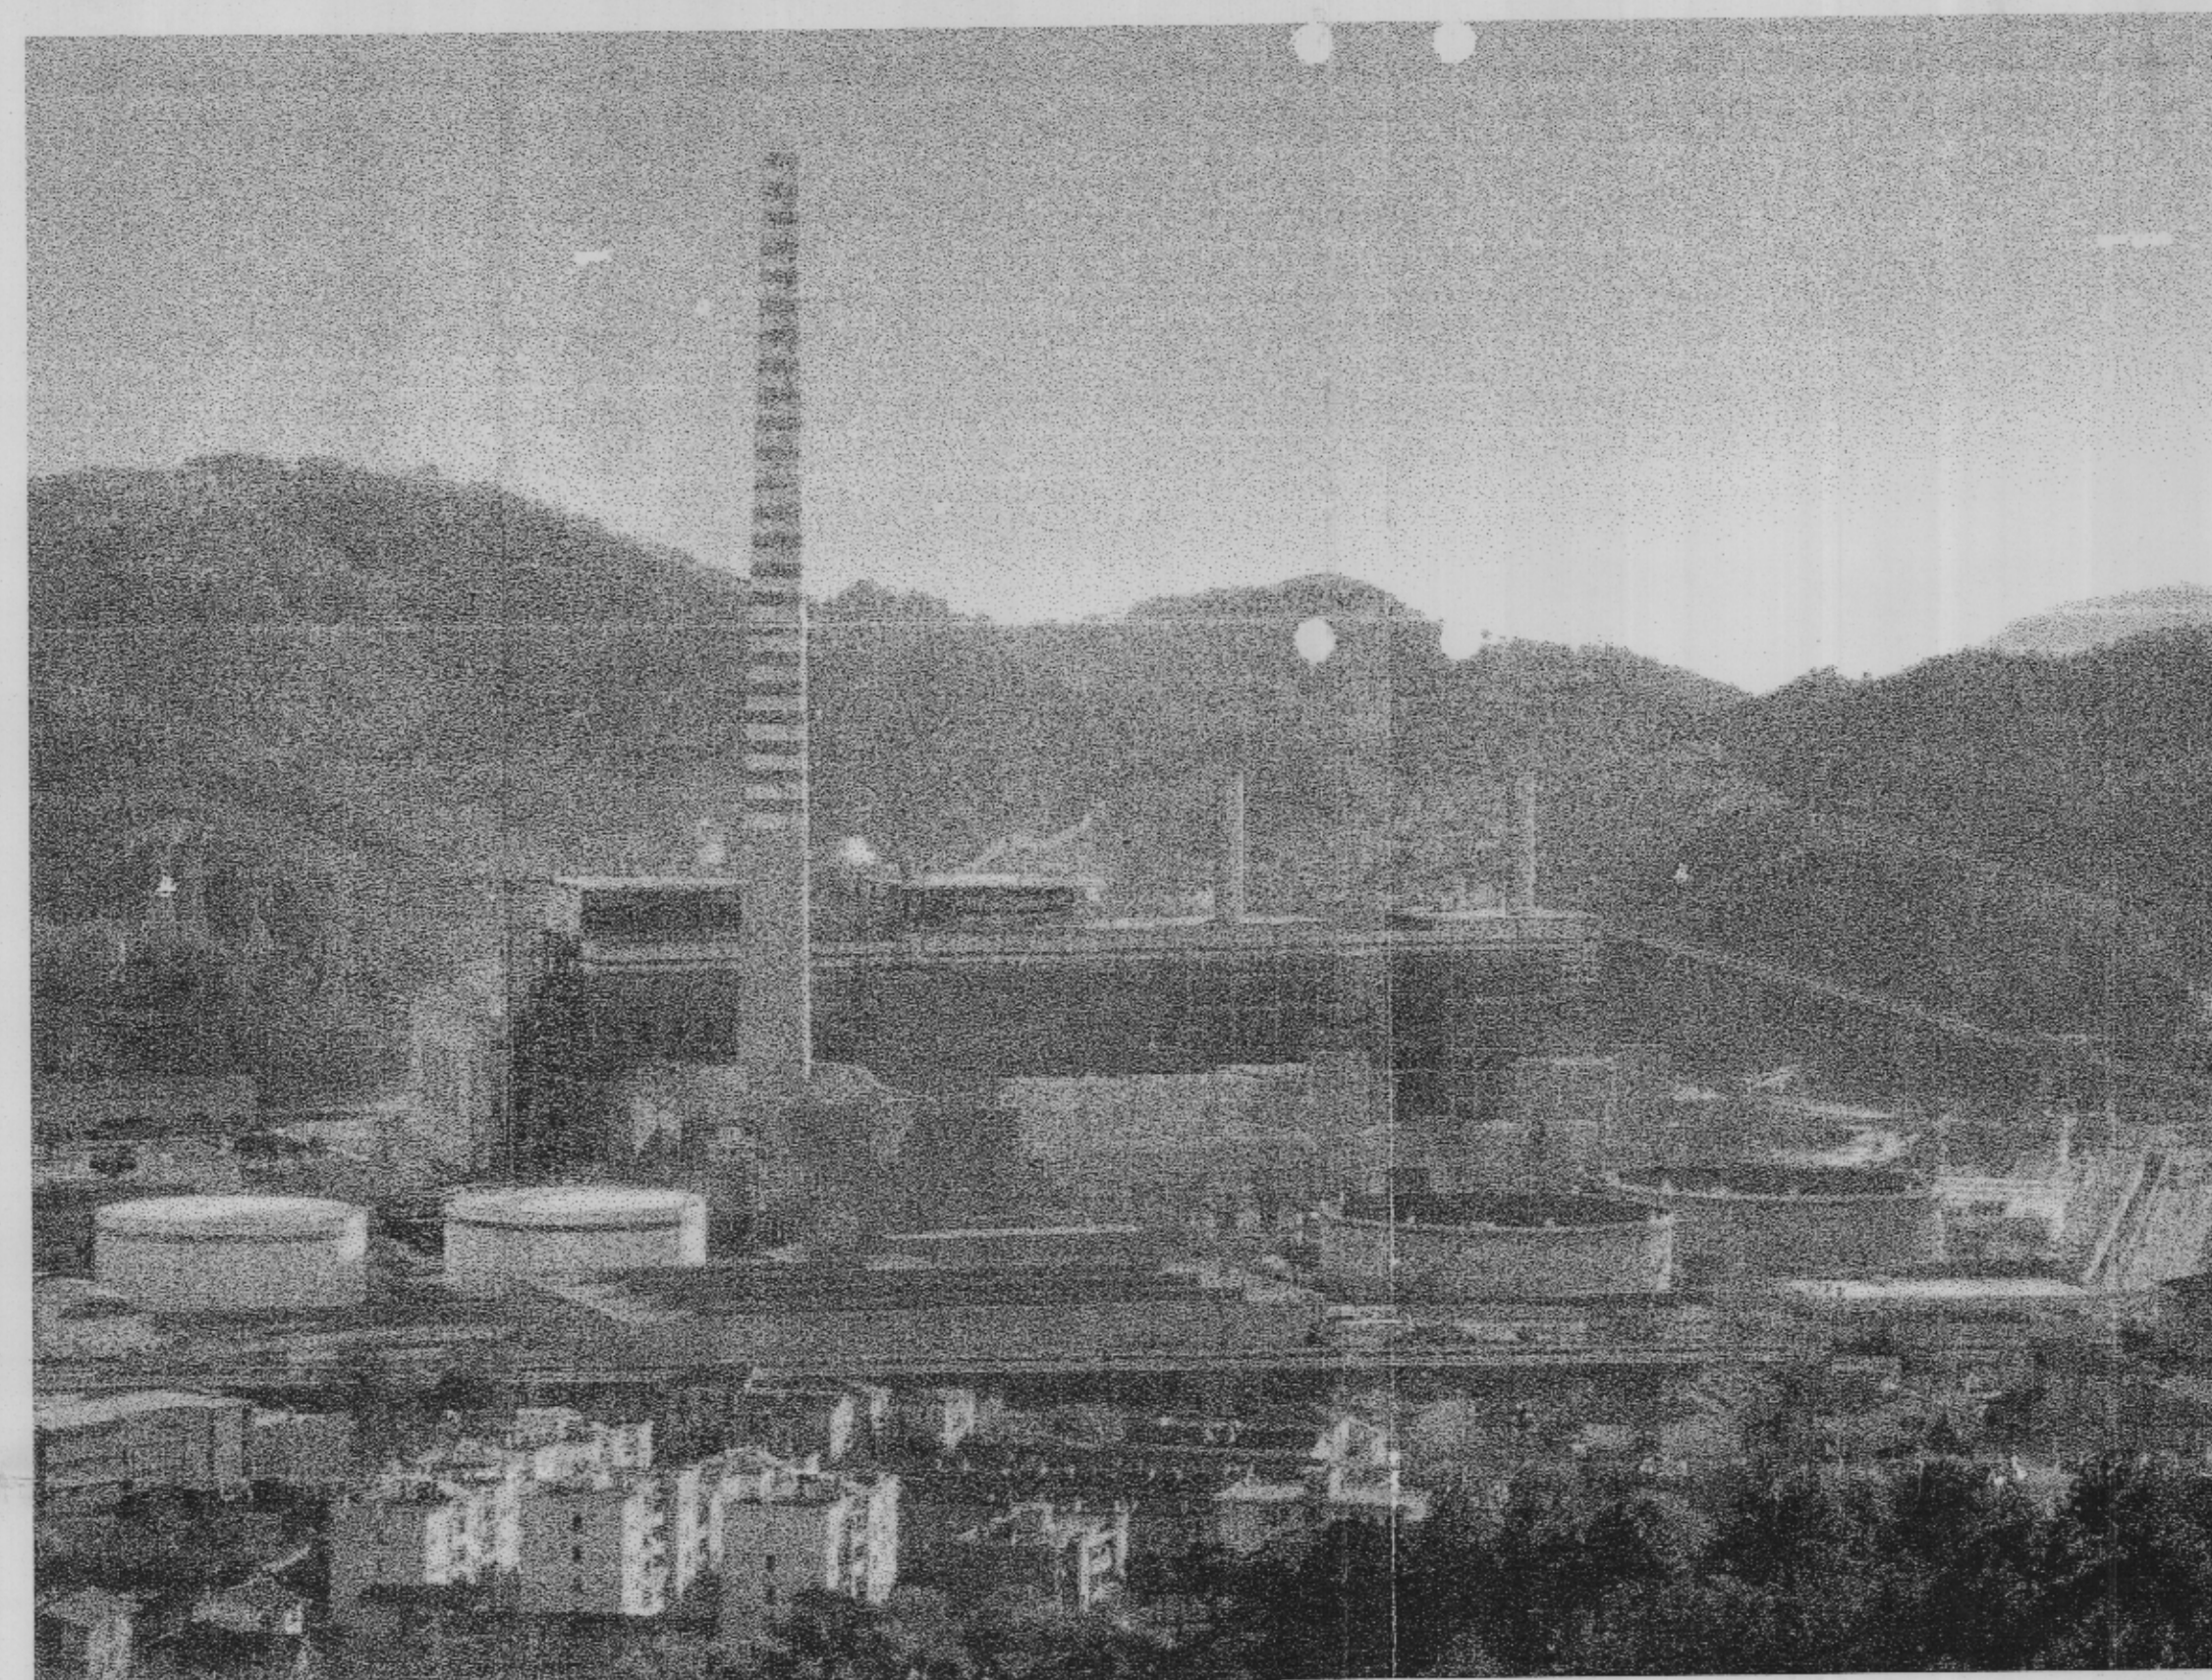

CONSISTENZA DEGLI OSTACOLI A VALLE DEGLI INTERVENTI

NUOVA CIMINIERA SEZ. 1 H= 90 m s.l.m.m.
NUOVA CIMINIERA SEZ. 2 H= 90 m s.l.m.m.

CIMINIERA ESISTENTE SEZ. 4 H= 220 m s.l.m.m.

00	17/11/98	PR	ST	ST	2167	2054	PER AUTORIZZAZIONI	DA C
REV	DATA	SE	ESECUTORE	INCARICATO	COLLABORAZIONI	DESCRIZIONE DELLA REVISIONE	SDA	PER
ENEL			IMPIANTO CENTRALE DI LA SPEZIA				TIPO ELDISC	
Società per azioni			SEGNALAZIONE OSTACOLI VOLO A				VAL 100 PER LE SEZIONI	
DIREZIONE COSTRUZIONI			BASSA QUOTA I REGIONE AEREA				7	
			PROSPETTI CIMINIERE				0000	
SCALA			N. 212SP17470				N. Pag. Tot. Pag. SISTEMA	
ZONA DI ARCHIVIO M1674			SOSTITUISCE IL				SOSTITUITO DAL	