


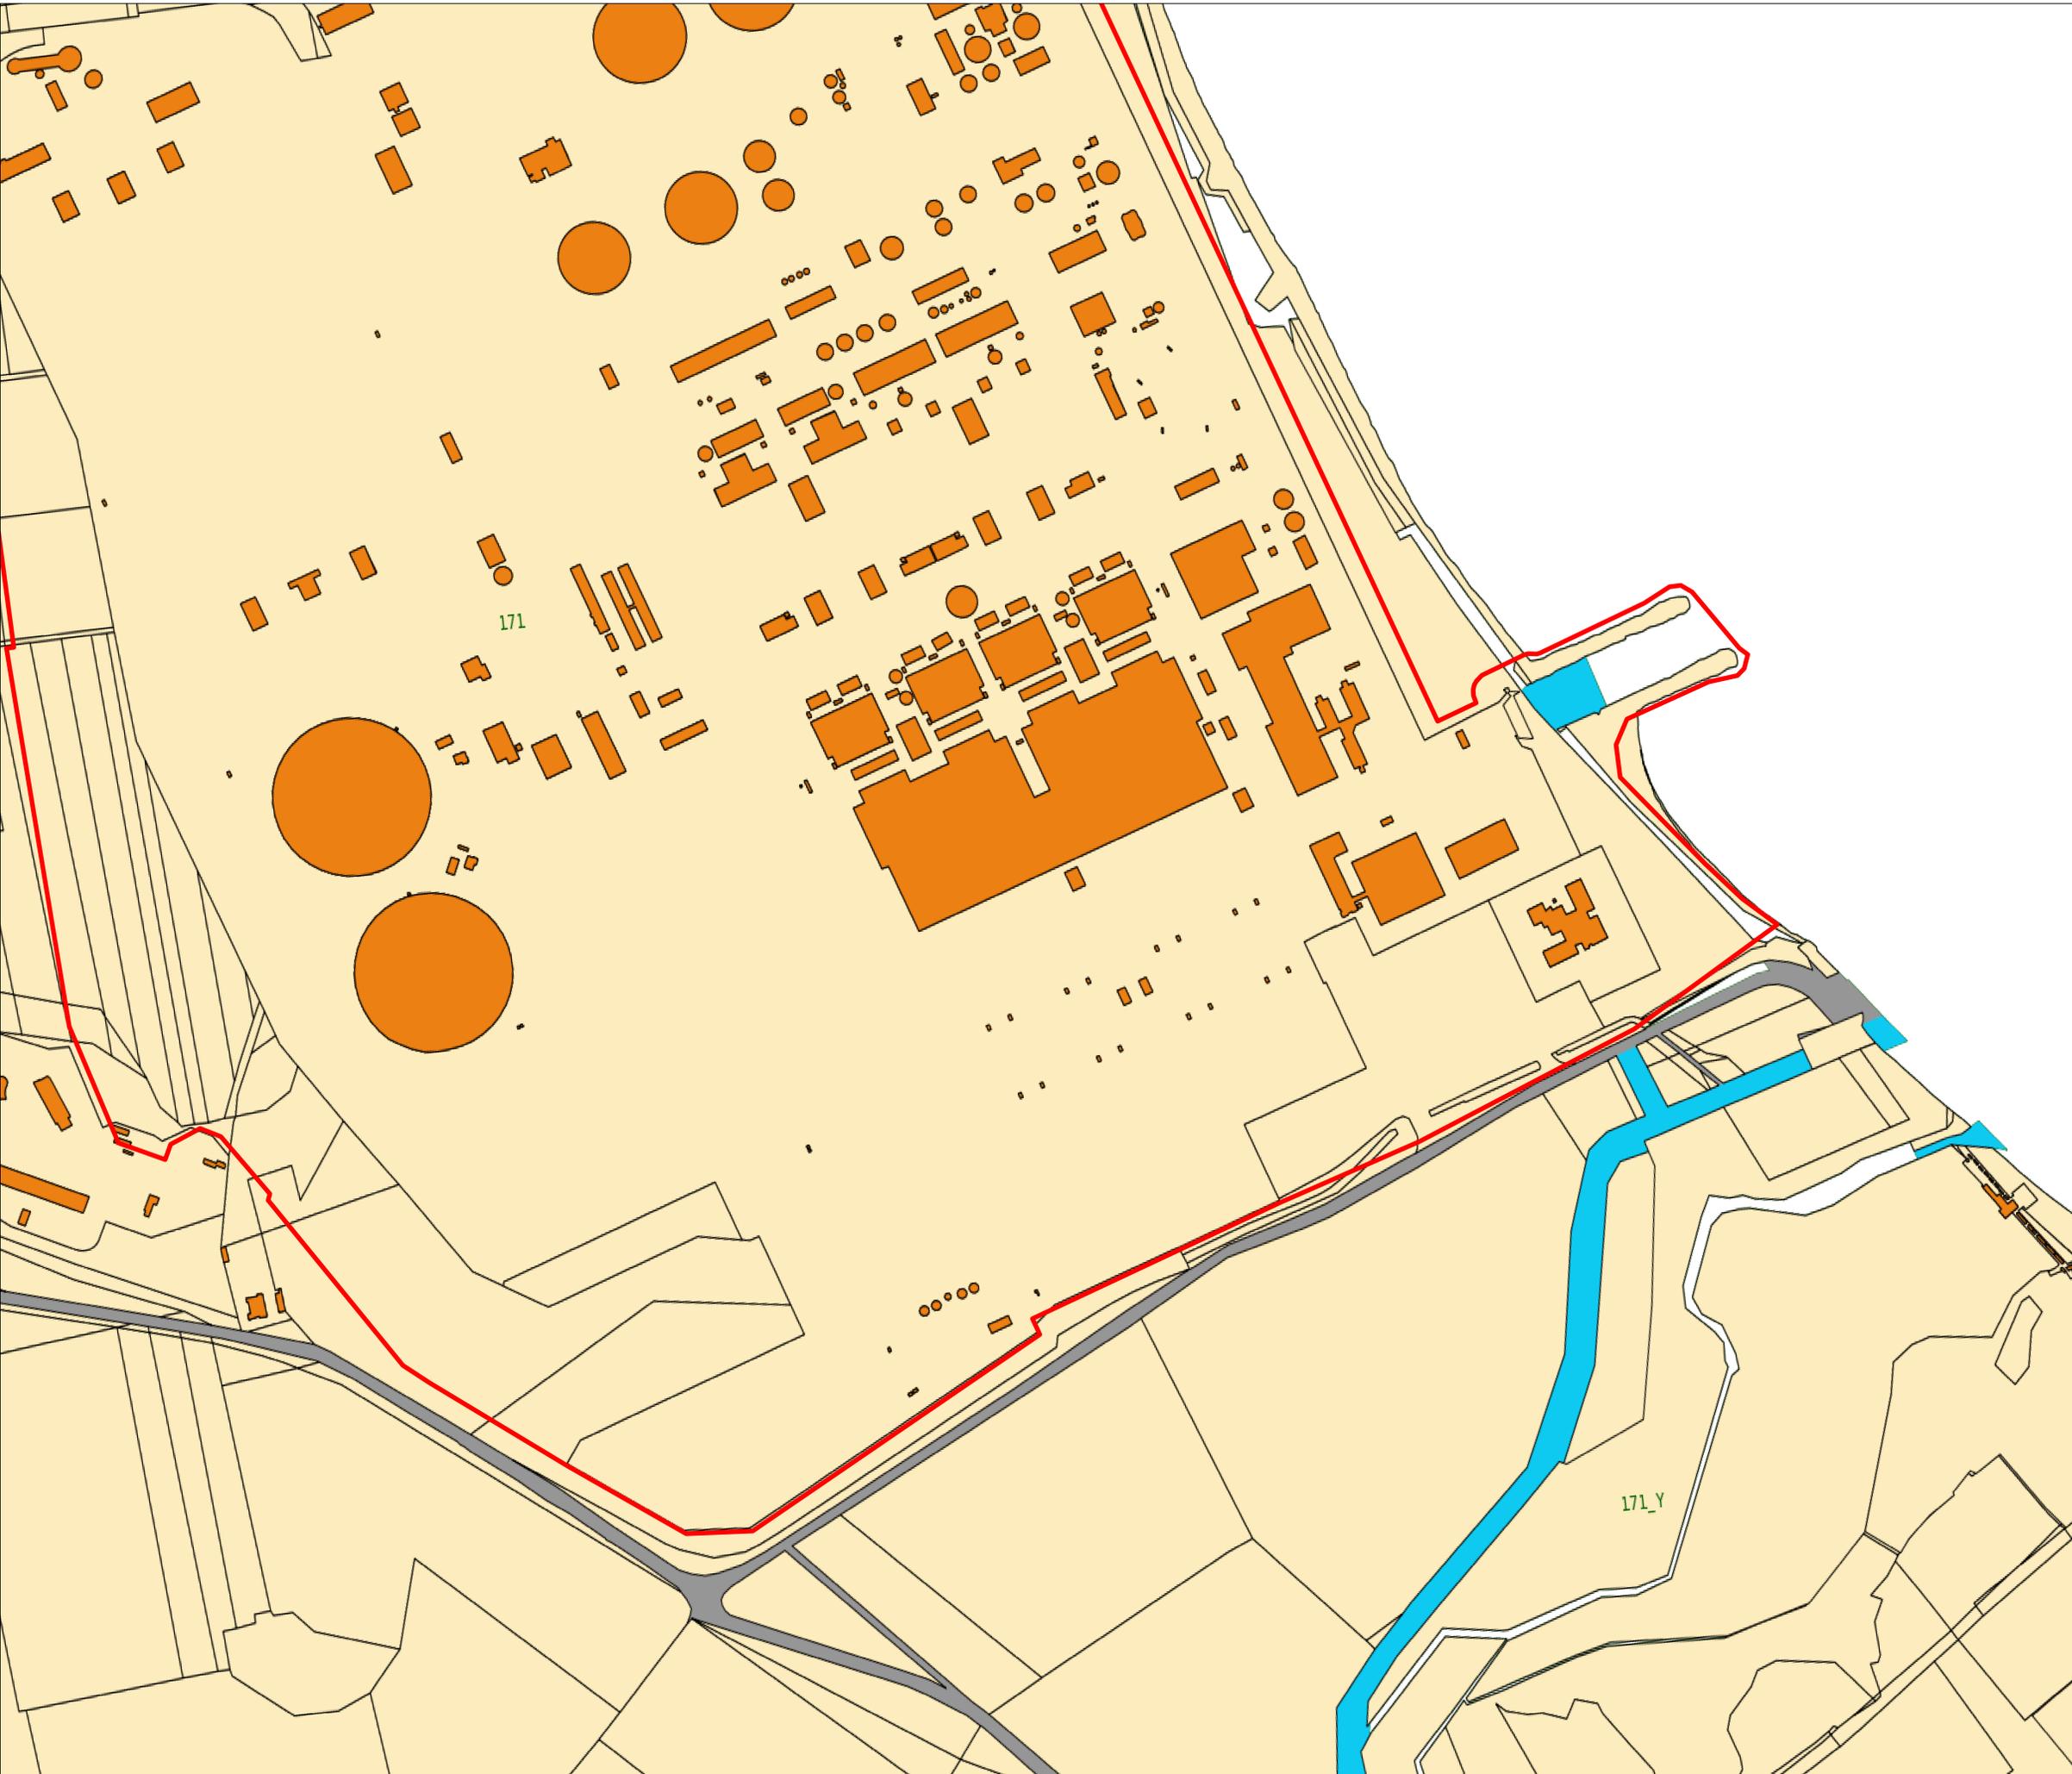

Legenda
 Area di impianto



REVISIONI			
N°	10/05/2019	Prima emissione	Planimetria_catastrale.pdf
N°	DATA	DESCRIZIONE	NOME DEL FILE
Centrale Termoelettrica "Federico II" di Brindisi Sud Progetto di sostituzione delle unità a carbone esistenti con nuove unità a gas			
OSTACOLI AL VOLO			
Planimetria catastale			
N° TAVOLA	FORMATO	SCALA	FOLIO
	A0	1:2000	1 / 2
Sistema di riferimento: WGS84 - UTM fuso 33 nord			



Legenda
 Area di impianto



REVISIONI			
N°	00	10/05/2019	Prima emissione
N°			DESCRIZIONE
			Nome del file
			Planimetria_catastrale.pdf
			
<p>Centrale Termoelettrica "Federico II" di Brindisi Sud Progetto di sostituzione delle unità a carbone esistenti con nuove unità a gas</p>			
<p>OSTACOLI AL VOLO</p>			
<p>Planimetria catastale</p>			
N° TAVOLA	FORMATO	SCALA	FOLIO
	A0	1:2000	2 / 2
			
<p>Sistema di riferimento: WGS84 - UTM fuso 33 nord</p>			