


(*) PRELIMINARY VALUES INDICATED BY "P" - TO VERIFY IN PROGRESS REPORTS OR IN OTHER DOCUMENTS IN ACCORDANCE WITH IEC 61850

NOTE

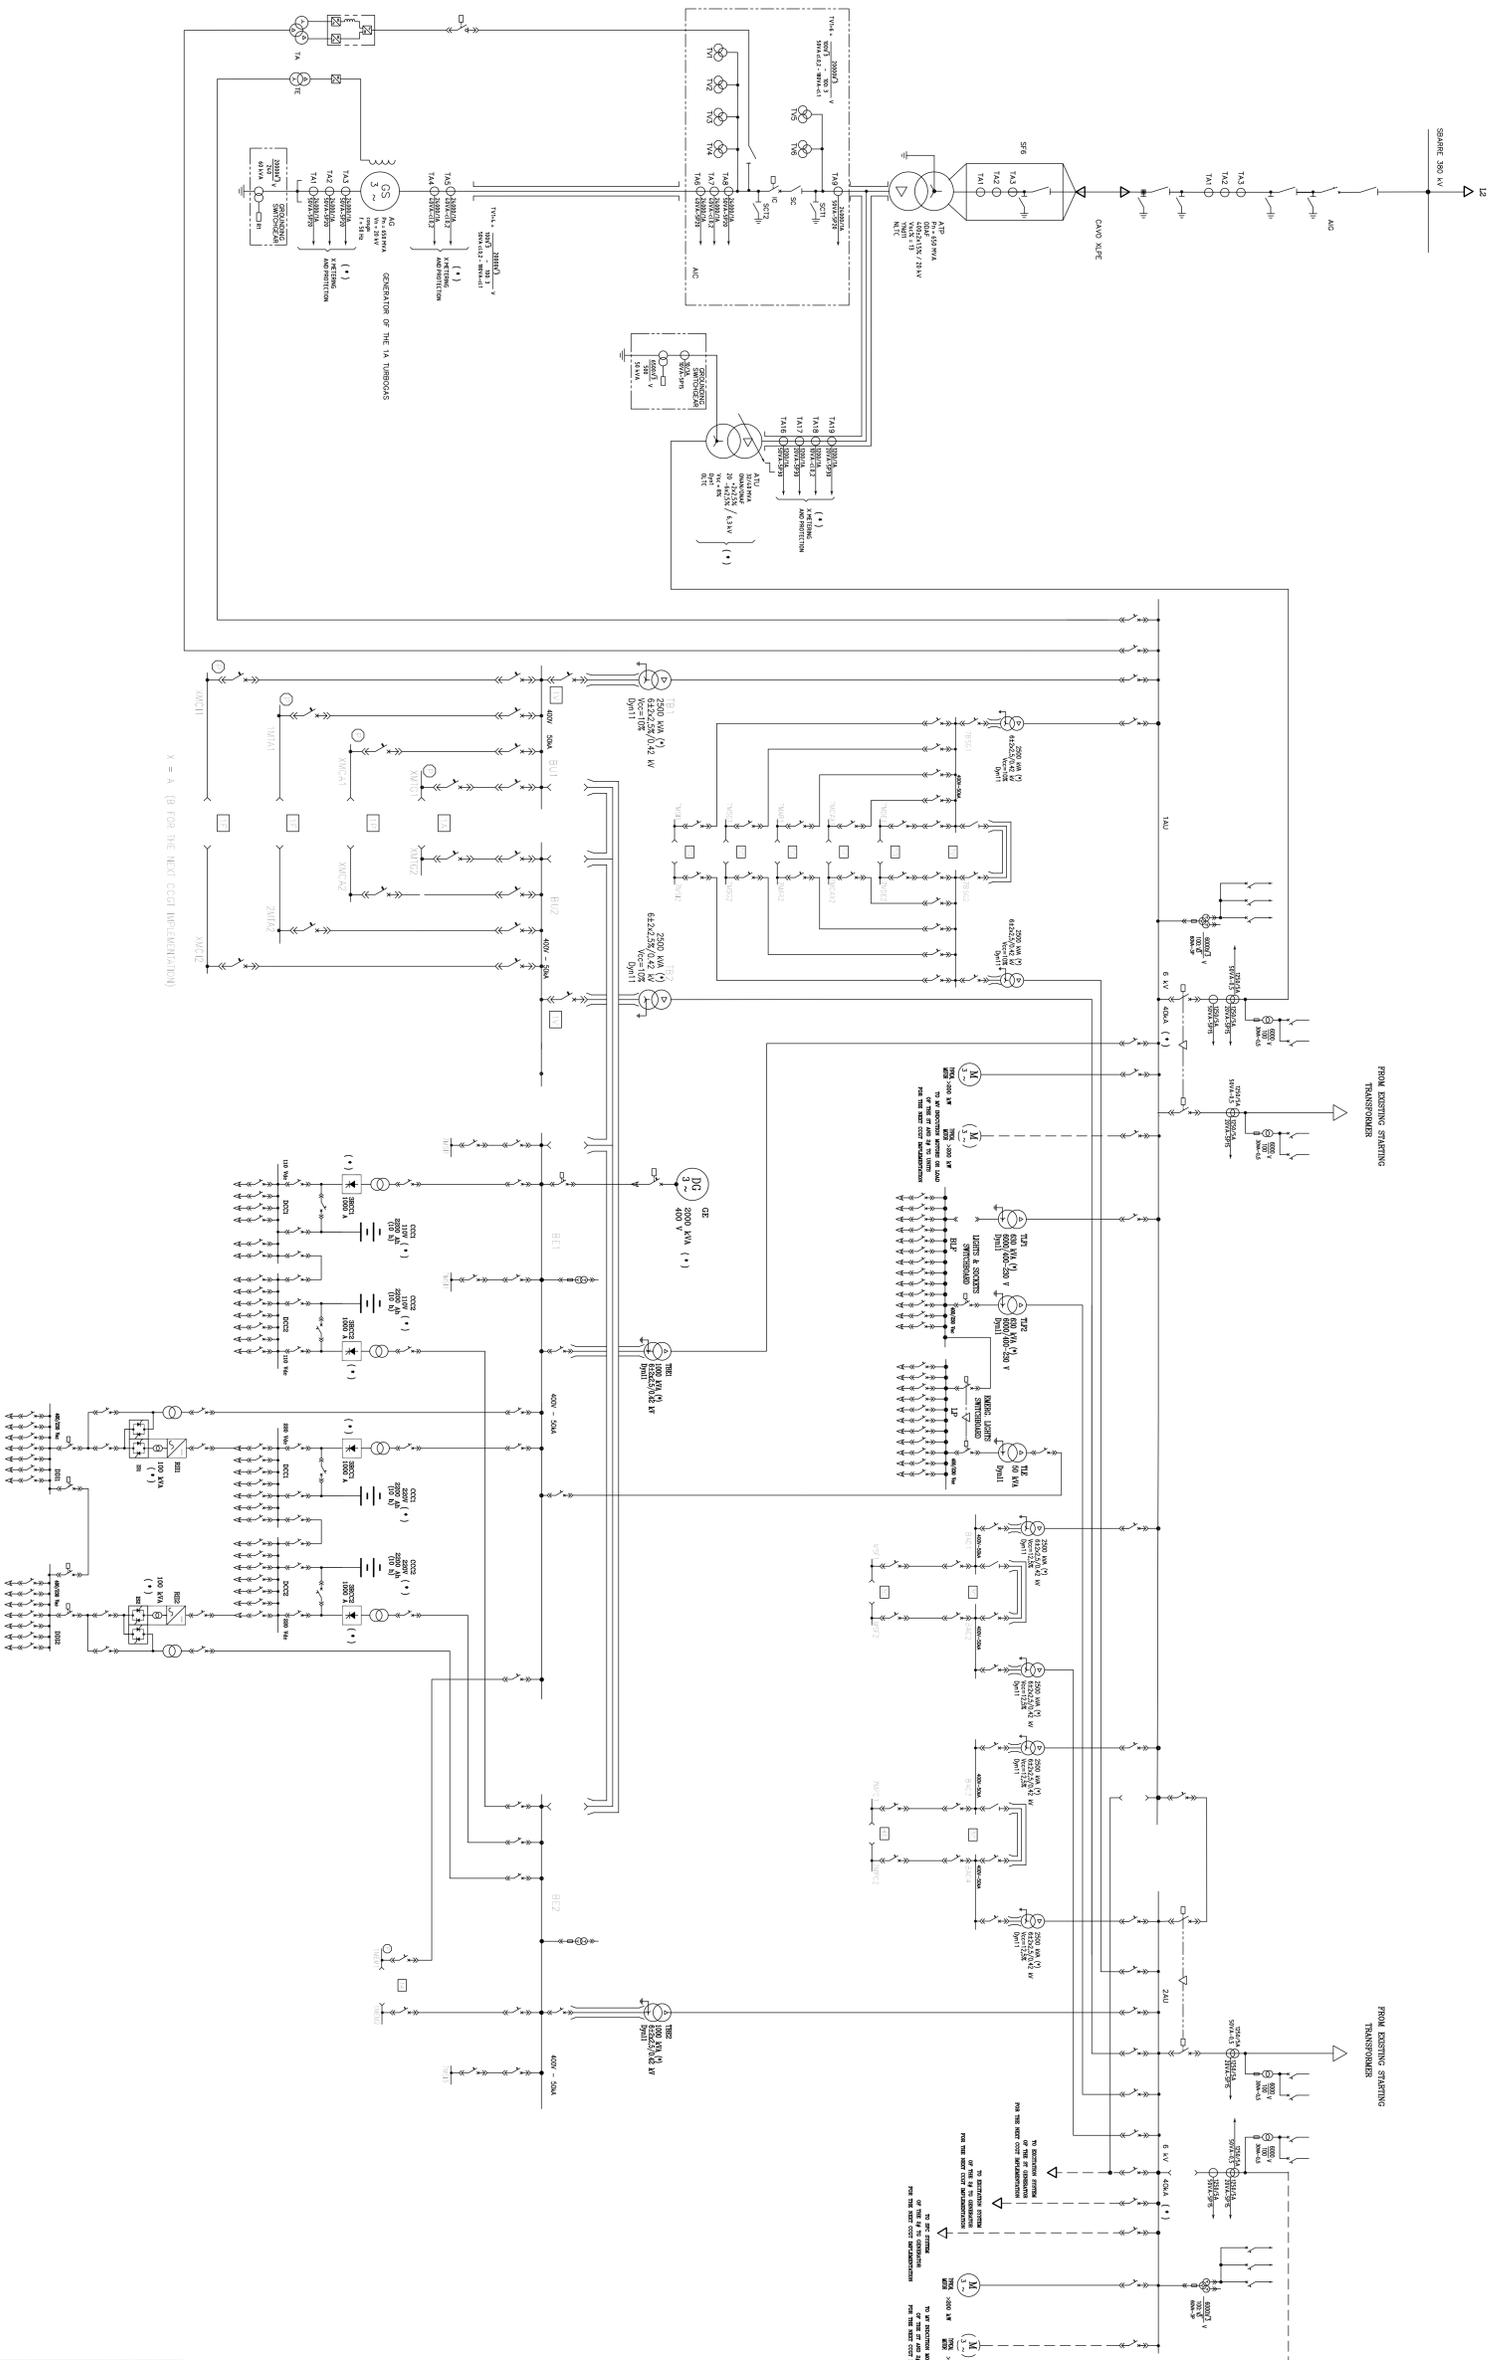

X = a - b (B FOR THE NEXT COORDINATION)

NO.	DATE	DESCRIPTION	BY	CHECKED
00	10/12/18	PRELIMINARY
01
02
SHEDDING 14/2018
 PROJECT: ...
 CLIENT: ...
 ADDRESS: ...
 CONTACT: ...