
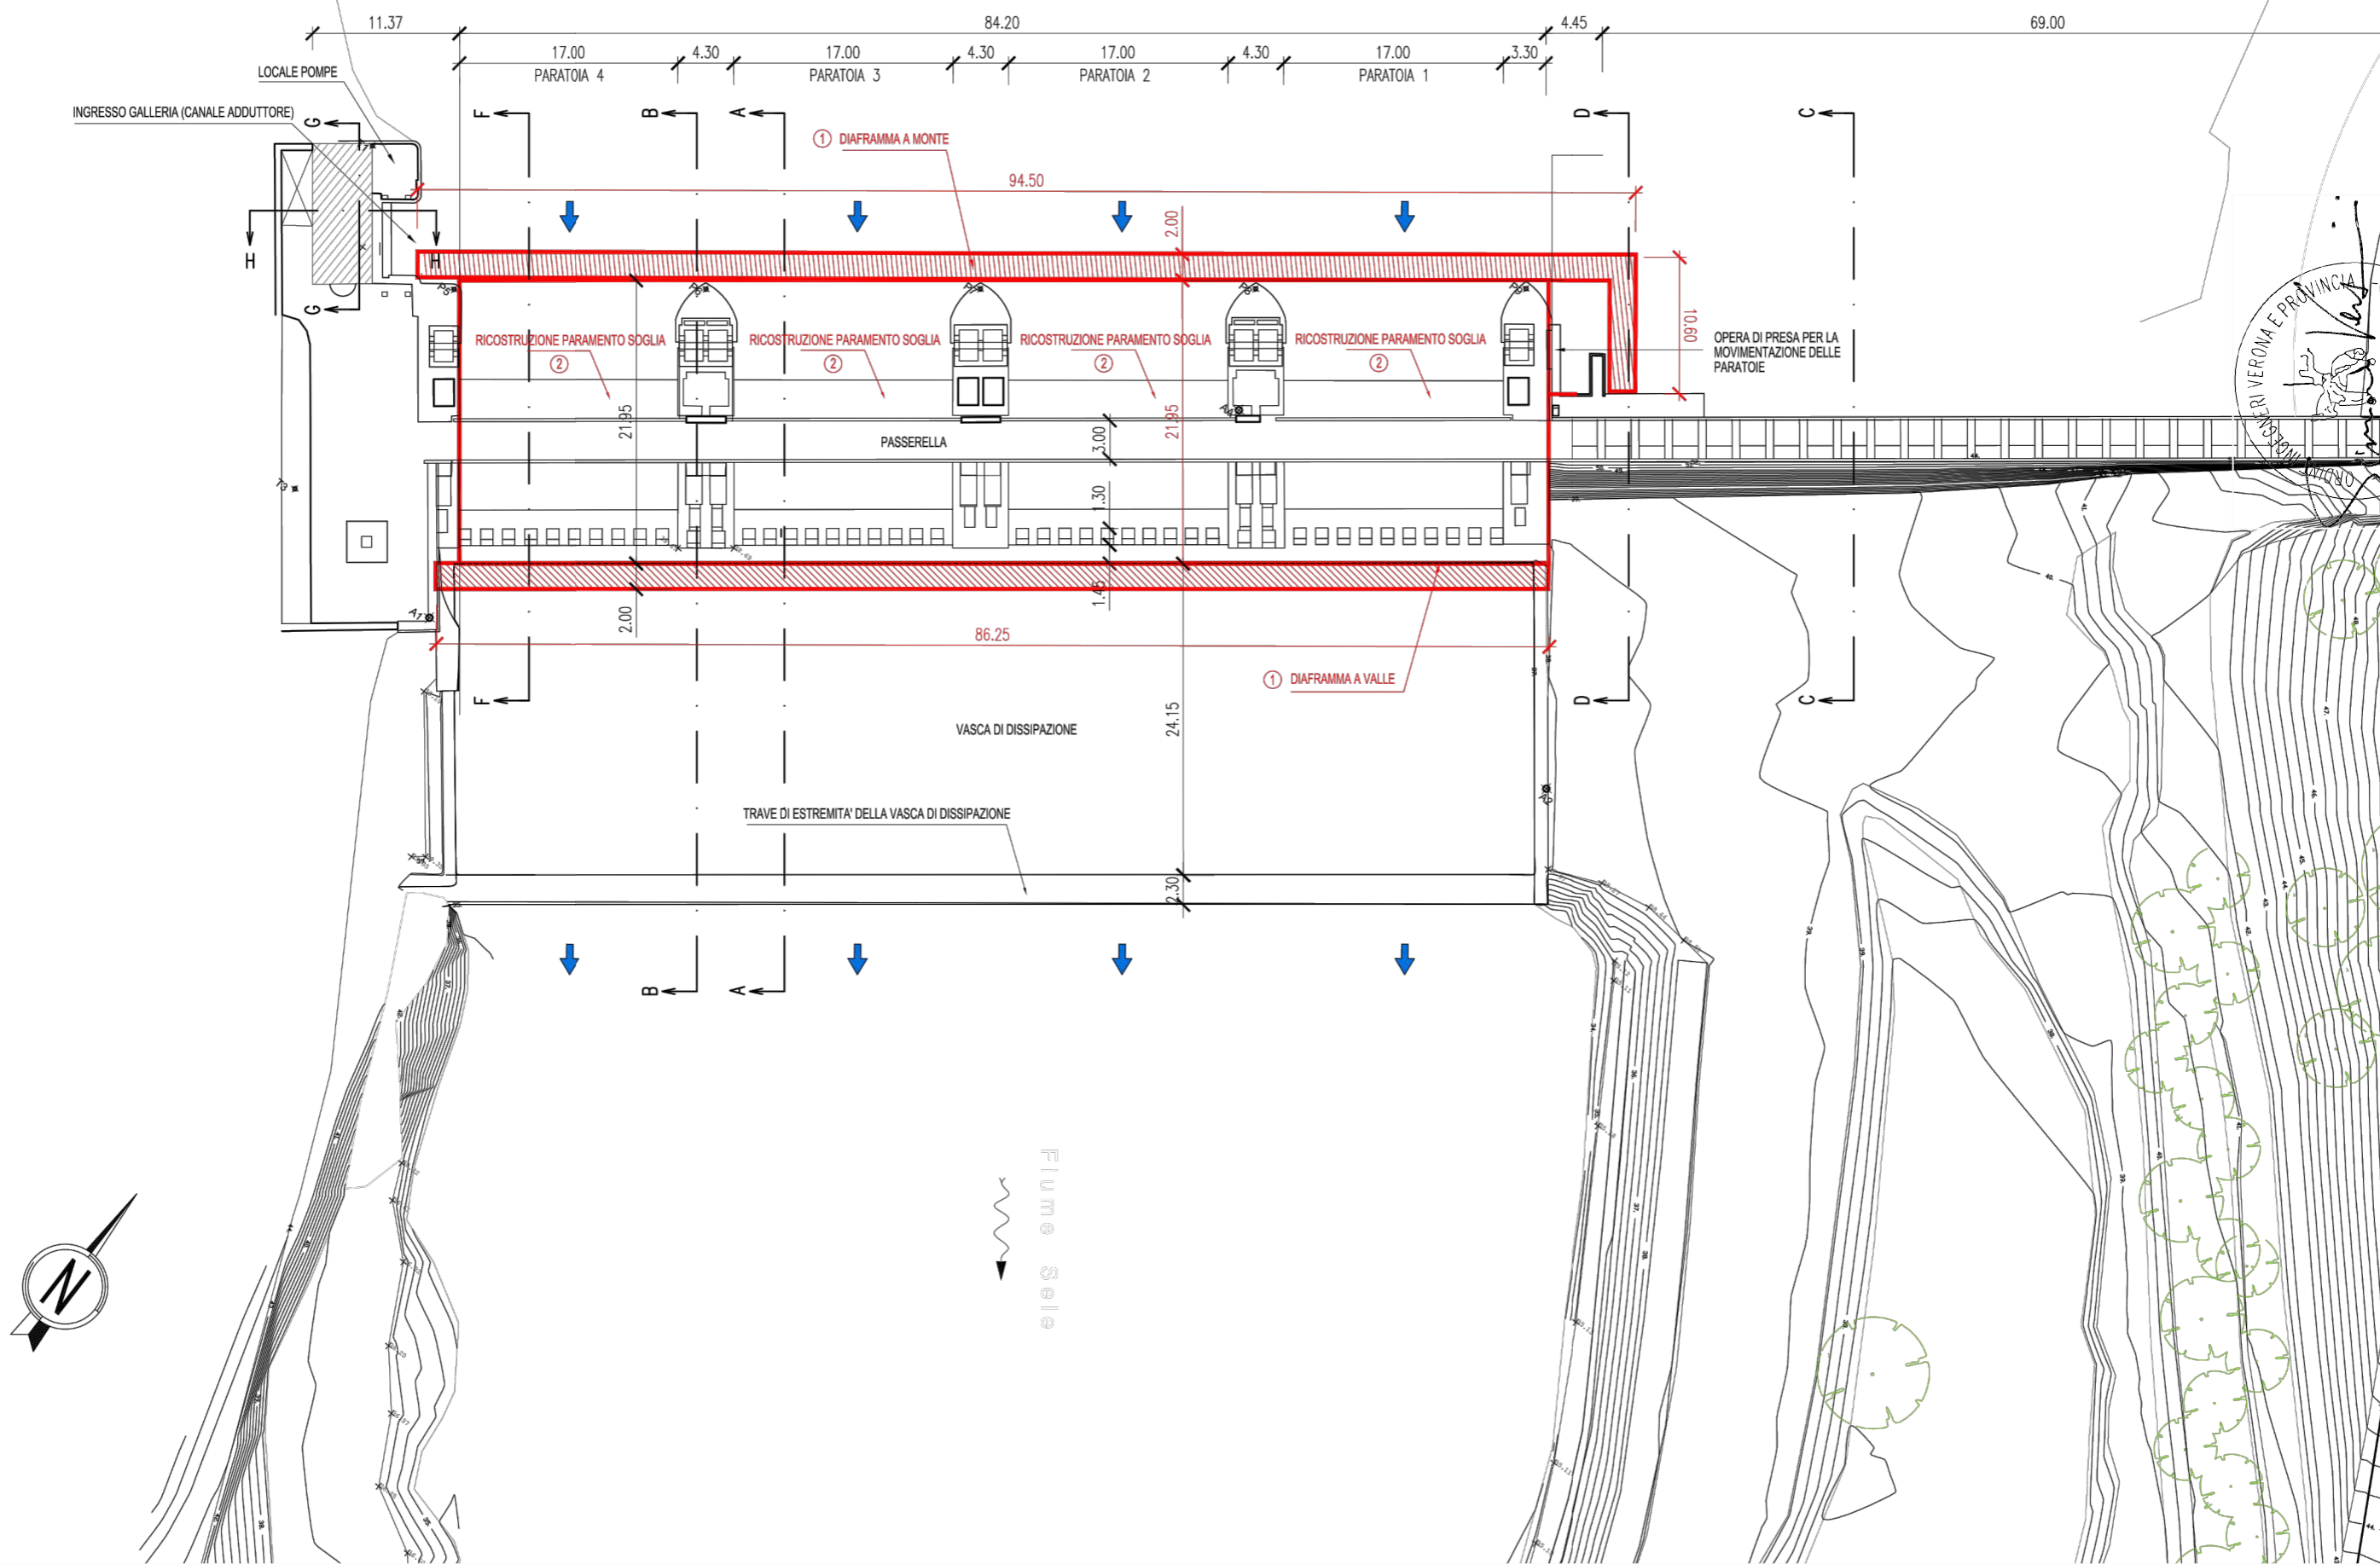


PLANIMETRIA GENERALE

 

**PROGETTAZIONE:**  
 Dr. Agr. Francesco Marotta  
**IL R.U.P.:**  
 Dr. Agr. Francesco Marotta  
**CONSORZIO DI BONIFICA IN DESTRA DEL FIUME SELE**  
 Corso Vittorio Emanuele, 143  
 84123 SALERNO

**PROGETTO:**  
 Dot. Ing. Simone Venturini  
**LABORATORIO GRAFICO:**  
 Planimetria generale con indicazioni delle opere in progetto  
 S.p.A.

VERONA E PROVINCIA  
 A 2515  
 Dott. Ing.

