


SEZIONE A-A

0 2.5 5m
Scala 1:125


LAVORAZIONI PREVISTE PER LA RICOSTRUZIONE DELLA SOGLIA

- 1- SCARIFICA DEL MANTO SUPERFICIALE
- 2- VERIFICA STATO DI CORROSIONE ARMATURE E SUCCESSIVA SIGILLATURA
- 3- POSA ARMATURA A MAGLIA $\phi 8$ 10x10 cm E PROFILI
- 4- PRIMO GETTO IN CLS
- 5- POSA BOLOGNINI 20 cm
- 6- RIPISTINO SEZIONE CON CLS E RIPRISTINO PROFILO ORIGINALE

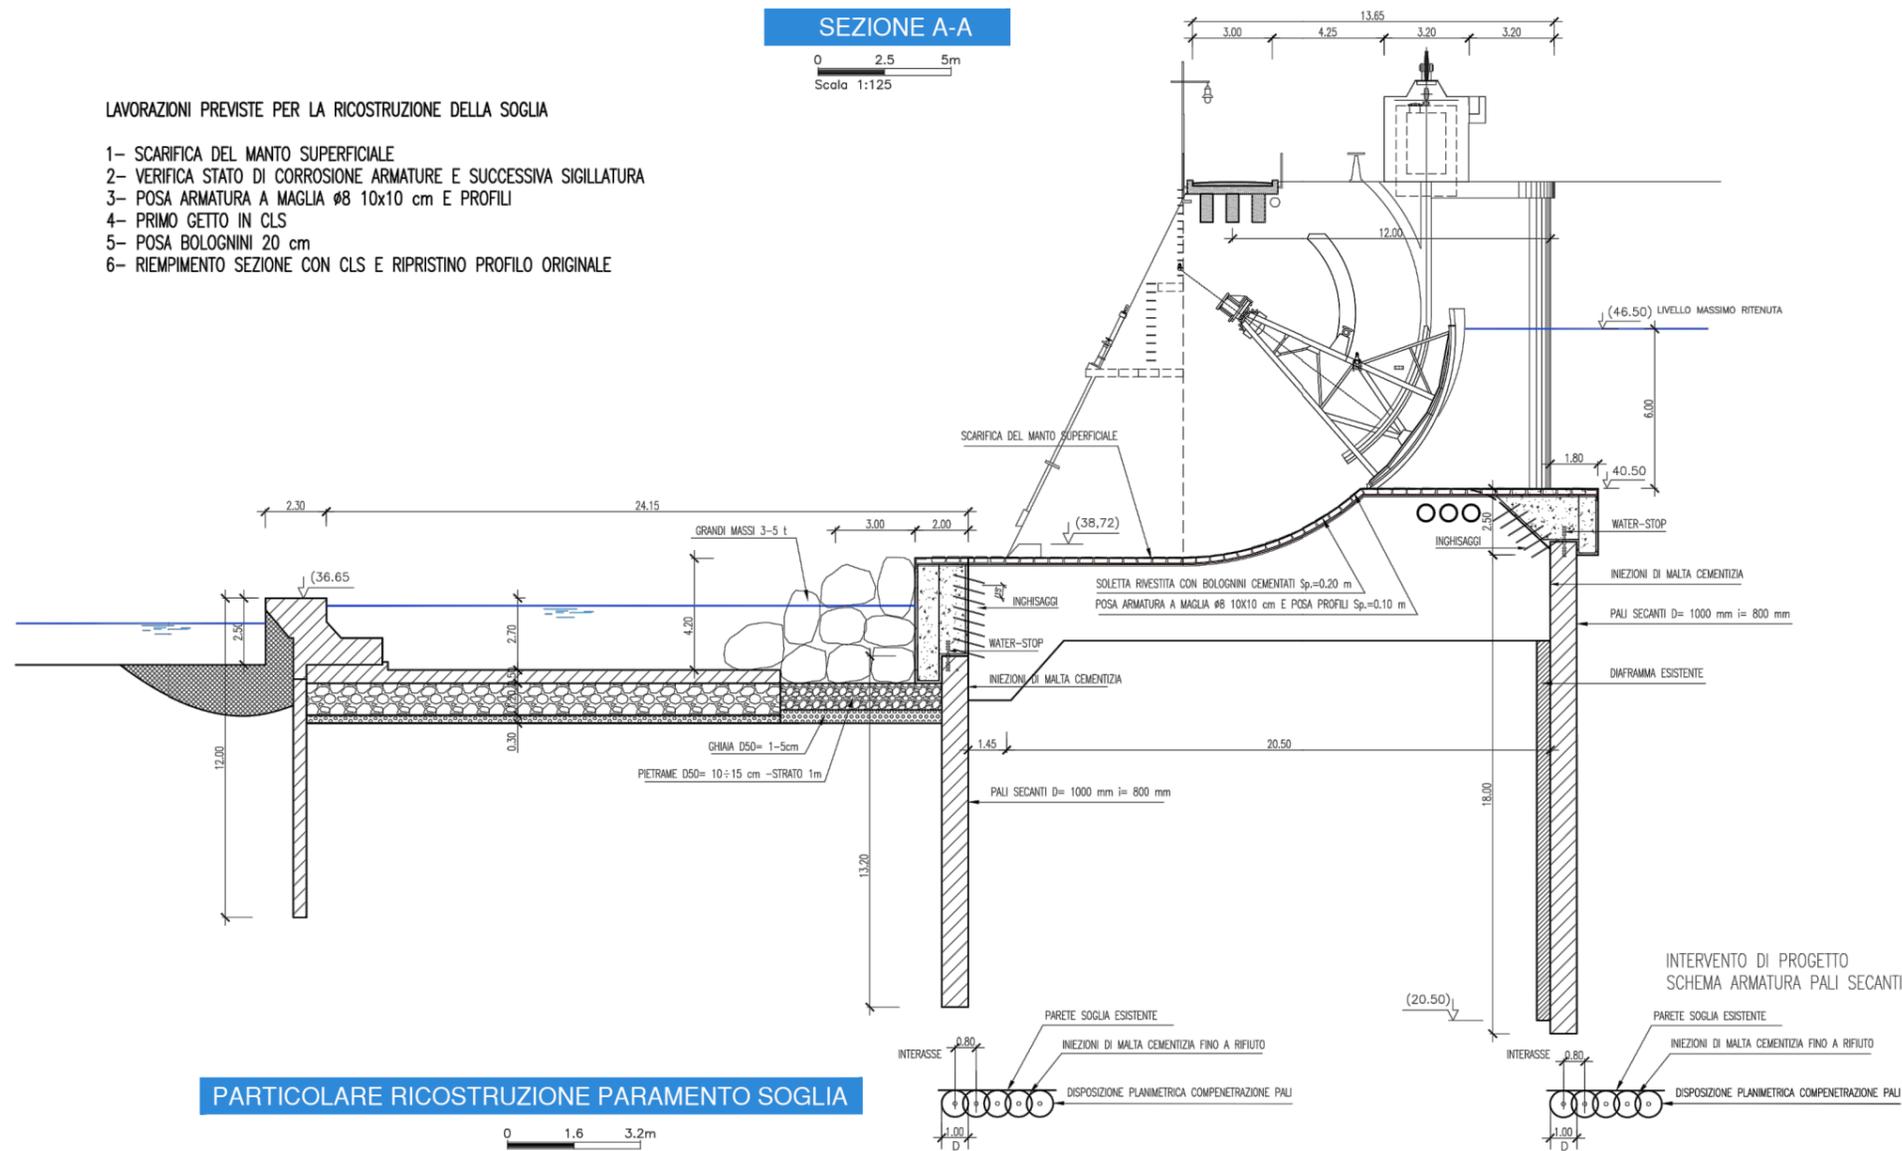

PARTICOLARE RICOSTRUZIONE PARAMENTO SOGLIA

0 1.6 3.2m

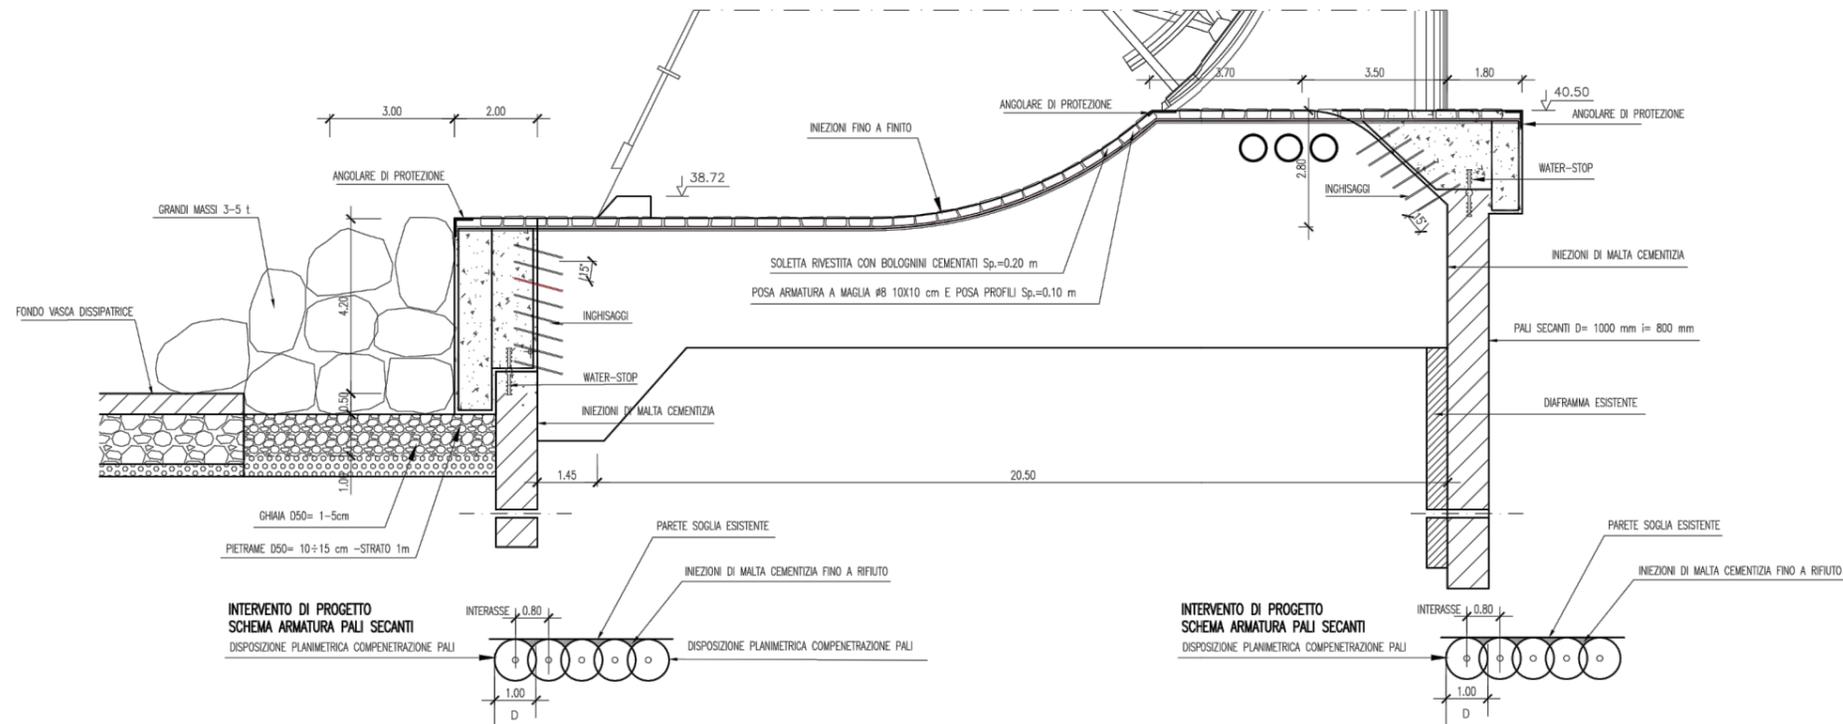

ELABORATO GRAFICO:
Sezioni della traversa con indicazione delle opere in progetto

PROGETTAZIONE:
S.p.A.

IL R.U.P.:
Dr. Agr. Francesco Marotta



CONSORZIO DI BONIFICA IN DESTRA DEL FIUME SELE
Corso Vittorio Emanuele, 143
84123 SALERNO