


VISTA DA EST

VISTA DA NORD-EST

VISTA DA SUD

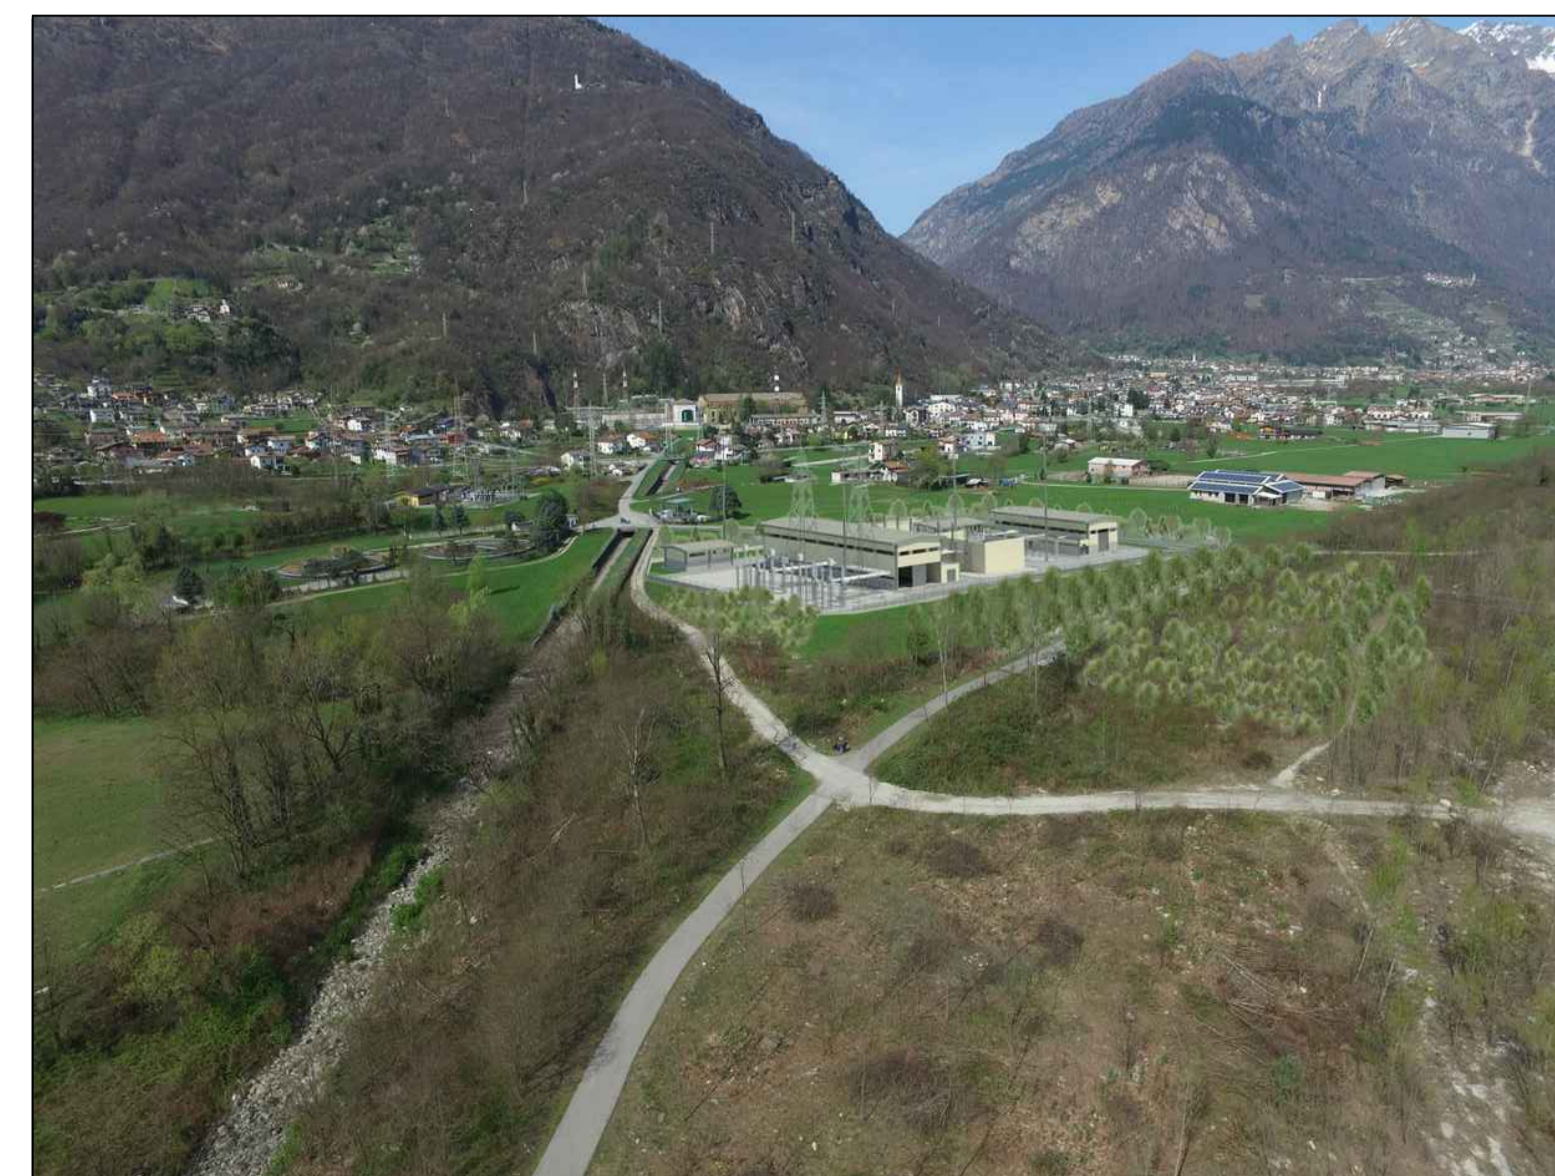

N.	DATA	DESCRIZIONE	ELABORATO	CONSENSI	
				NUMERO E DATA ORDINE	MOTIVO DELL'INVIO
01	31/01/2019	Emissione per verifica di assoggettabilità alla VIA	Tauw Italia S.r.l.		
00	01/06/2017	Prima emissione	Tauw Italia S.r.l.		



N.	DATA	DESCRIZIONE	ESAMINATO	ACCETTATO	INFORMAZIONI	
					NUMERO E DATA ORDINE	MOTIVO DELL'INVIO
01	31/01/2019	Emissione per verifica di assoggettabilità alla VIA	ING-PRE-IAI	ING-PRE-IAI		
00	01/06/2017	Prima emissione	ING-REA APRI NE	ING-REA APRI NE		

NUMERO E DATA ORDINE: PER ACCETTAZIONE PER INFORMAZIONE

MOTIVO DELL'INVIO: PER ACCETTAZIONE PER INFORMAZIONE

CODIFICA ELABORATO		Terna Rete Italia		
DGBR11010BCR00132		TERNA GROUP		
TITOLO ELABORATO		TIPOLOGIA ELABORATO		
COLLEGAMENTO ELETTRICO TRANSFRONTALIERO CH-IT CASTASEGNA - MESE E OPERE ELETTRICHE RTN CONNESSE		DISEGNO		
Studio Preliminare Ambientale - Allegato A: Relazione Tecnica opere di mitigazione e compensazione paesaggistica		PROGETTO		
Figura 3.1a Prospetti e fotoinserimenti				
NOME DEL FILE	SCALA CAD	FORMATO	SCALA	FOGLIO
Fig.3.1a - Prospetti e fotoins.pdf	-	945x594	1:300	1/1

Questo documento contiene informazioni di proprietà Terna SpA e deve essere utilizzato esclusivamente dal destinatario in relazione alle finalità per le quali è stato ricevuto. E' vietata qualsiasi forma di riproduzione o divulgazione senza l'esplicito consenso di Terna SpA. This document contains information proprietary to TERNA S.p.A. and it will have to be used exclusively for the purposes for which it has been furnished. Whichever shape of spreading or reproduction without the written permission of TERNA S.p.A. is prohibi.