



NOTE

DISEGNI DI RIFERIMENTO

N° DISEGNO	DESCRIZIONE

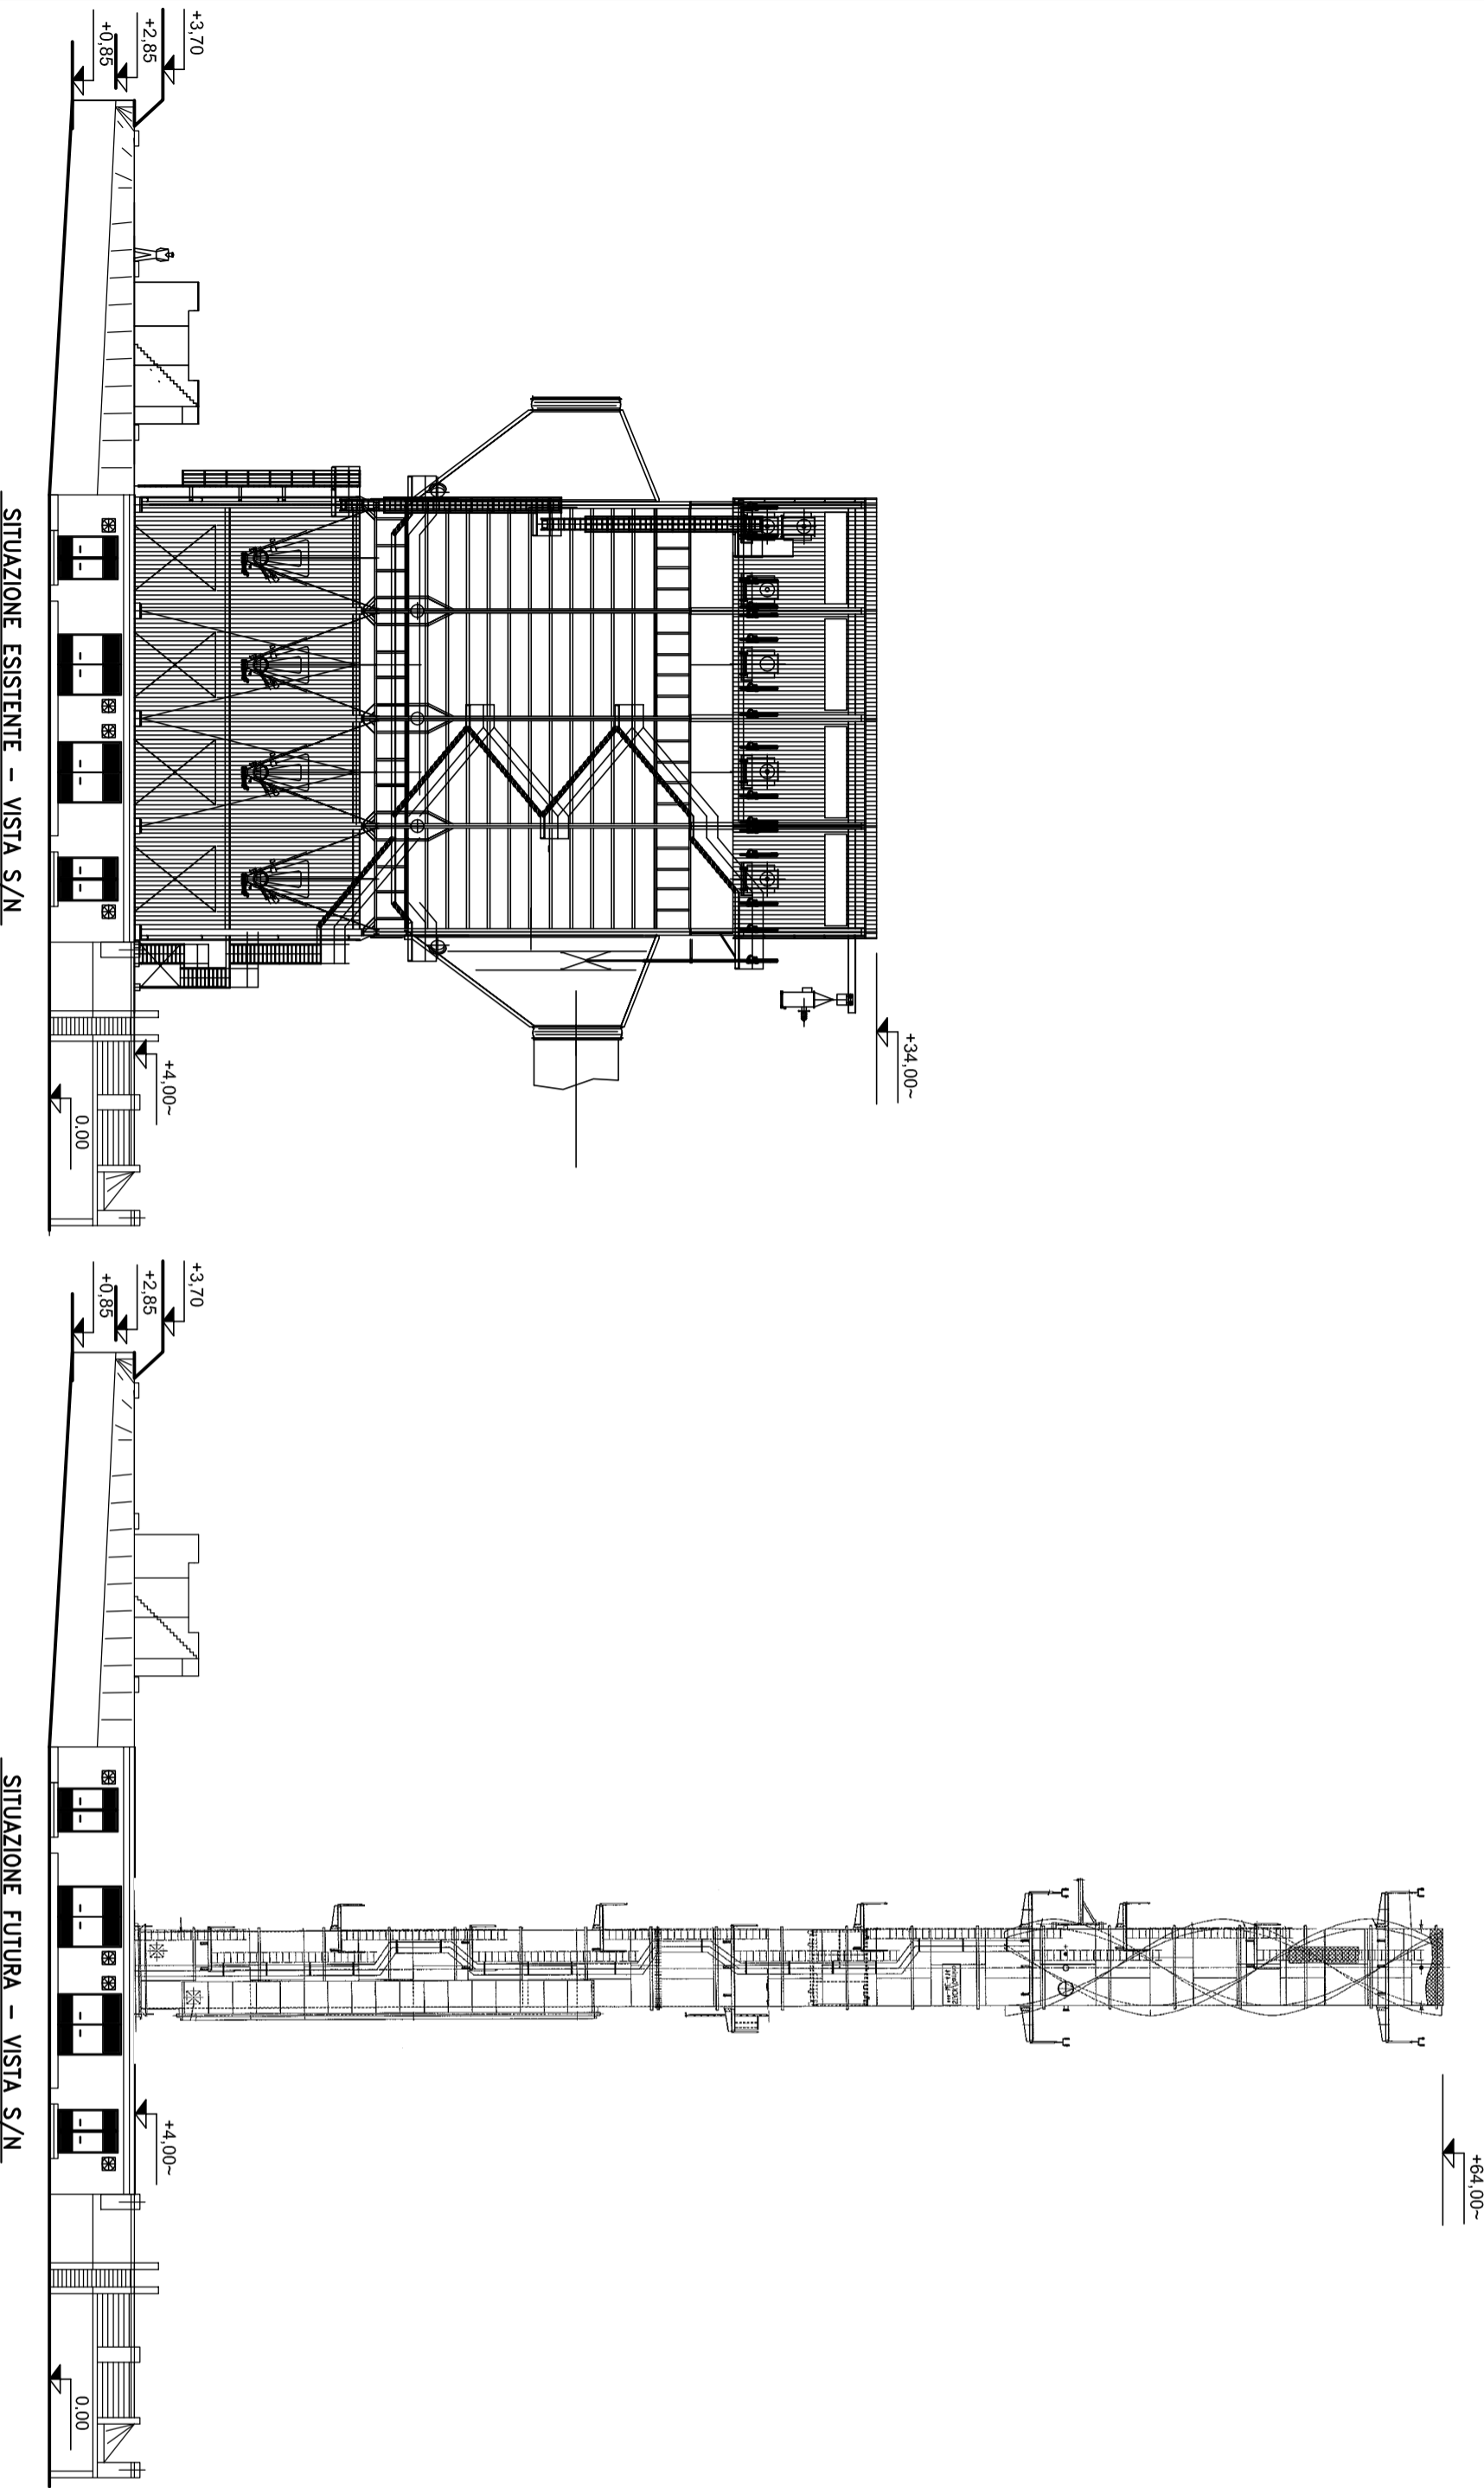

REV.	DATA	DESCRIZIONE	ELAB.	CONTR.	VISTO	APPR.
2	30/11/18	TERZA EMISSIONE	ANP			MIE
1	21/11/18	SECONDA EMISSIONE	ANP			MIE
0	29/10/18	PRIMA EMISSIONE	PS	ANP	ANP	MIE

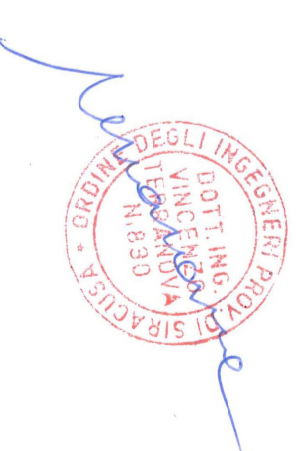

Cliente: **ERG EVOLVING ENERGIES**

Progetto: **PROGETTO DI REVAMPING DELL'IMPIANTO SA1 NORD 3**

Commissio: **SE-7050**

Rif. Cliente: **SA1/N**

Scala: **1:300**

Oggetto: **NUOVO IMPIANTO TG "VISTE ELETTROFILTRO" SITUAZIONE ESISTENTE E FUTURA**

Sostituisce il: **SA1/N**

Scale: **1:300**

Sostituisce da:

Documento:	SE-C-7050-DA-PL-203	Foglio:	1 / 1	Nome File:	7050_2DAPL203	Rev.:	2
IL PRESENTE DISEGNO E' PROPRIETA' AZIENDALE. LA SOCIETA' 'TUTELERA' I PROPRI DIRITTI A TERMINE DI LEGGE							